



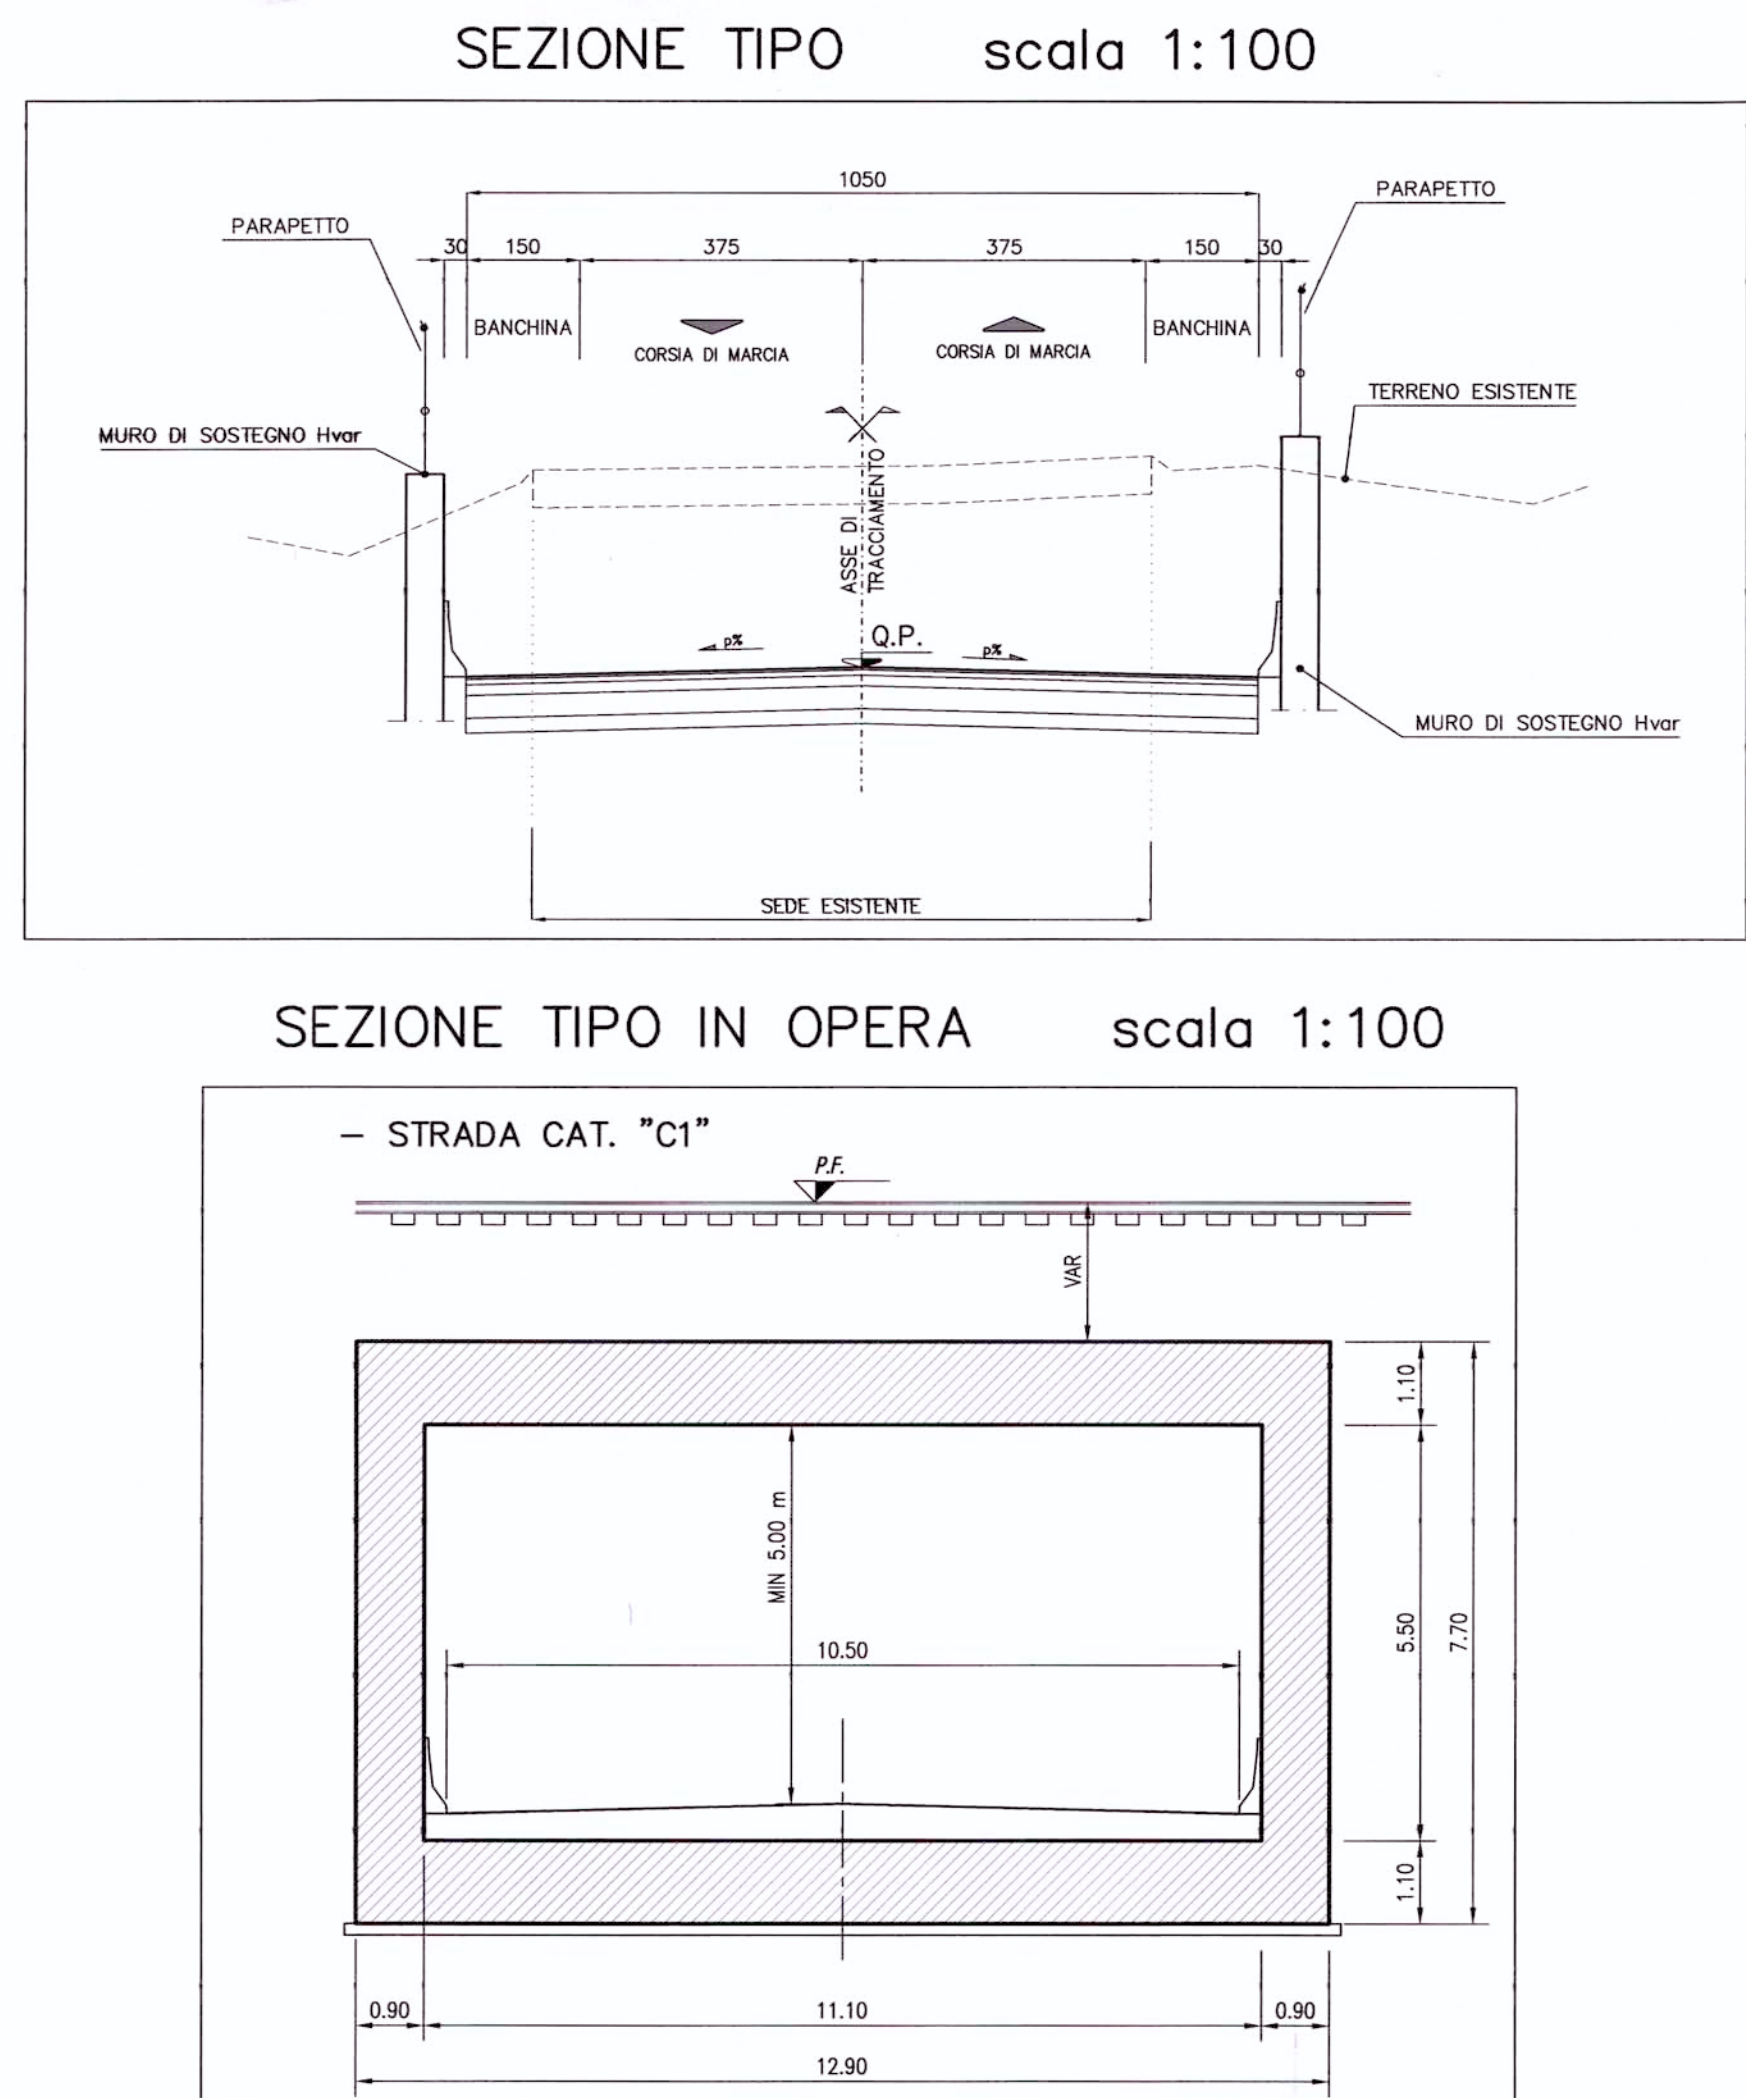

COMMITTENTE:

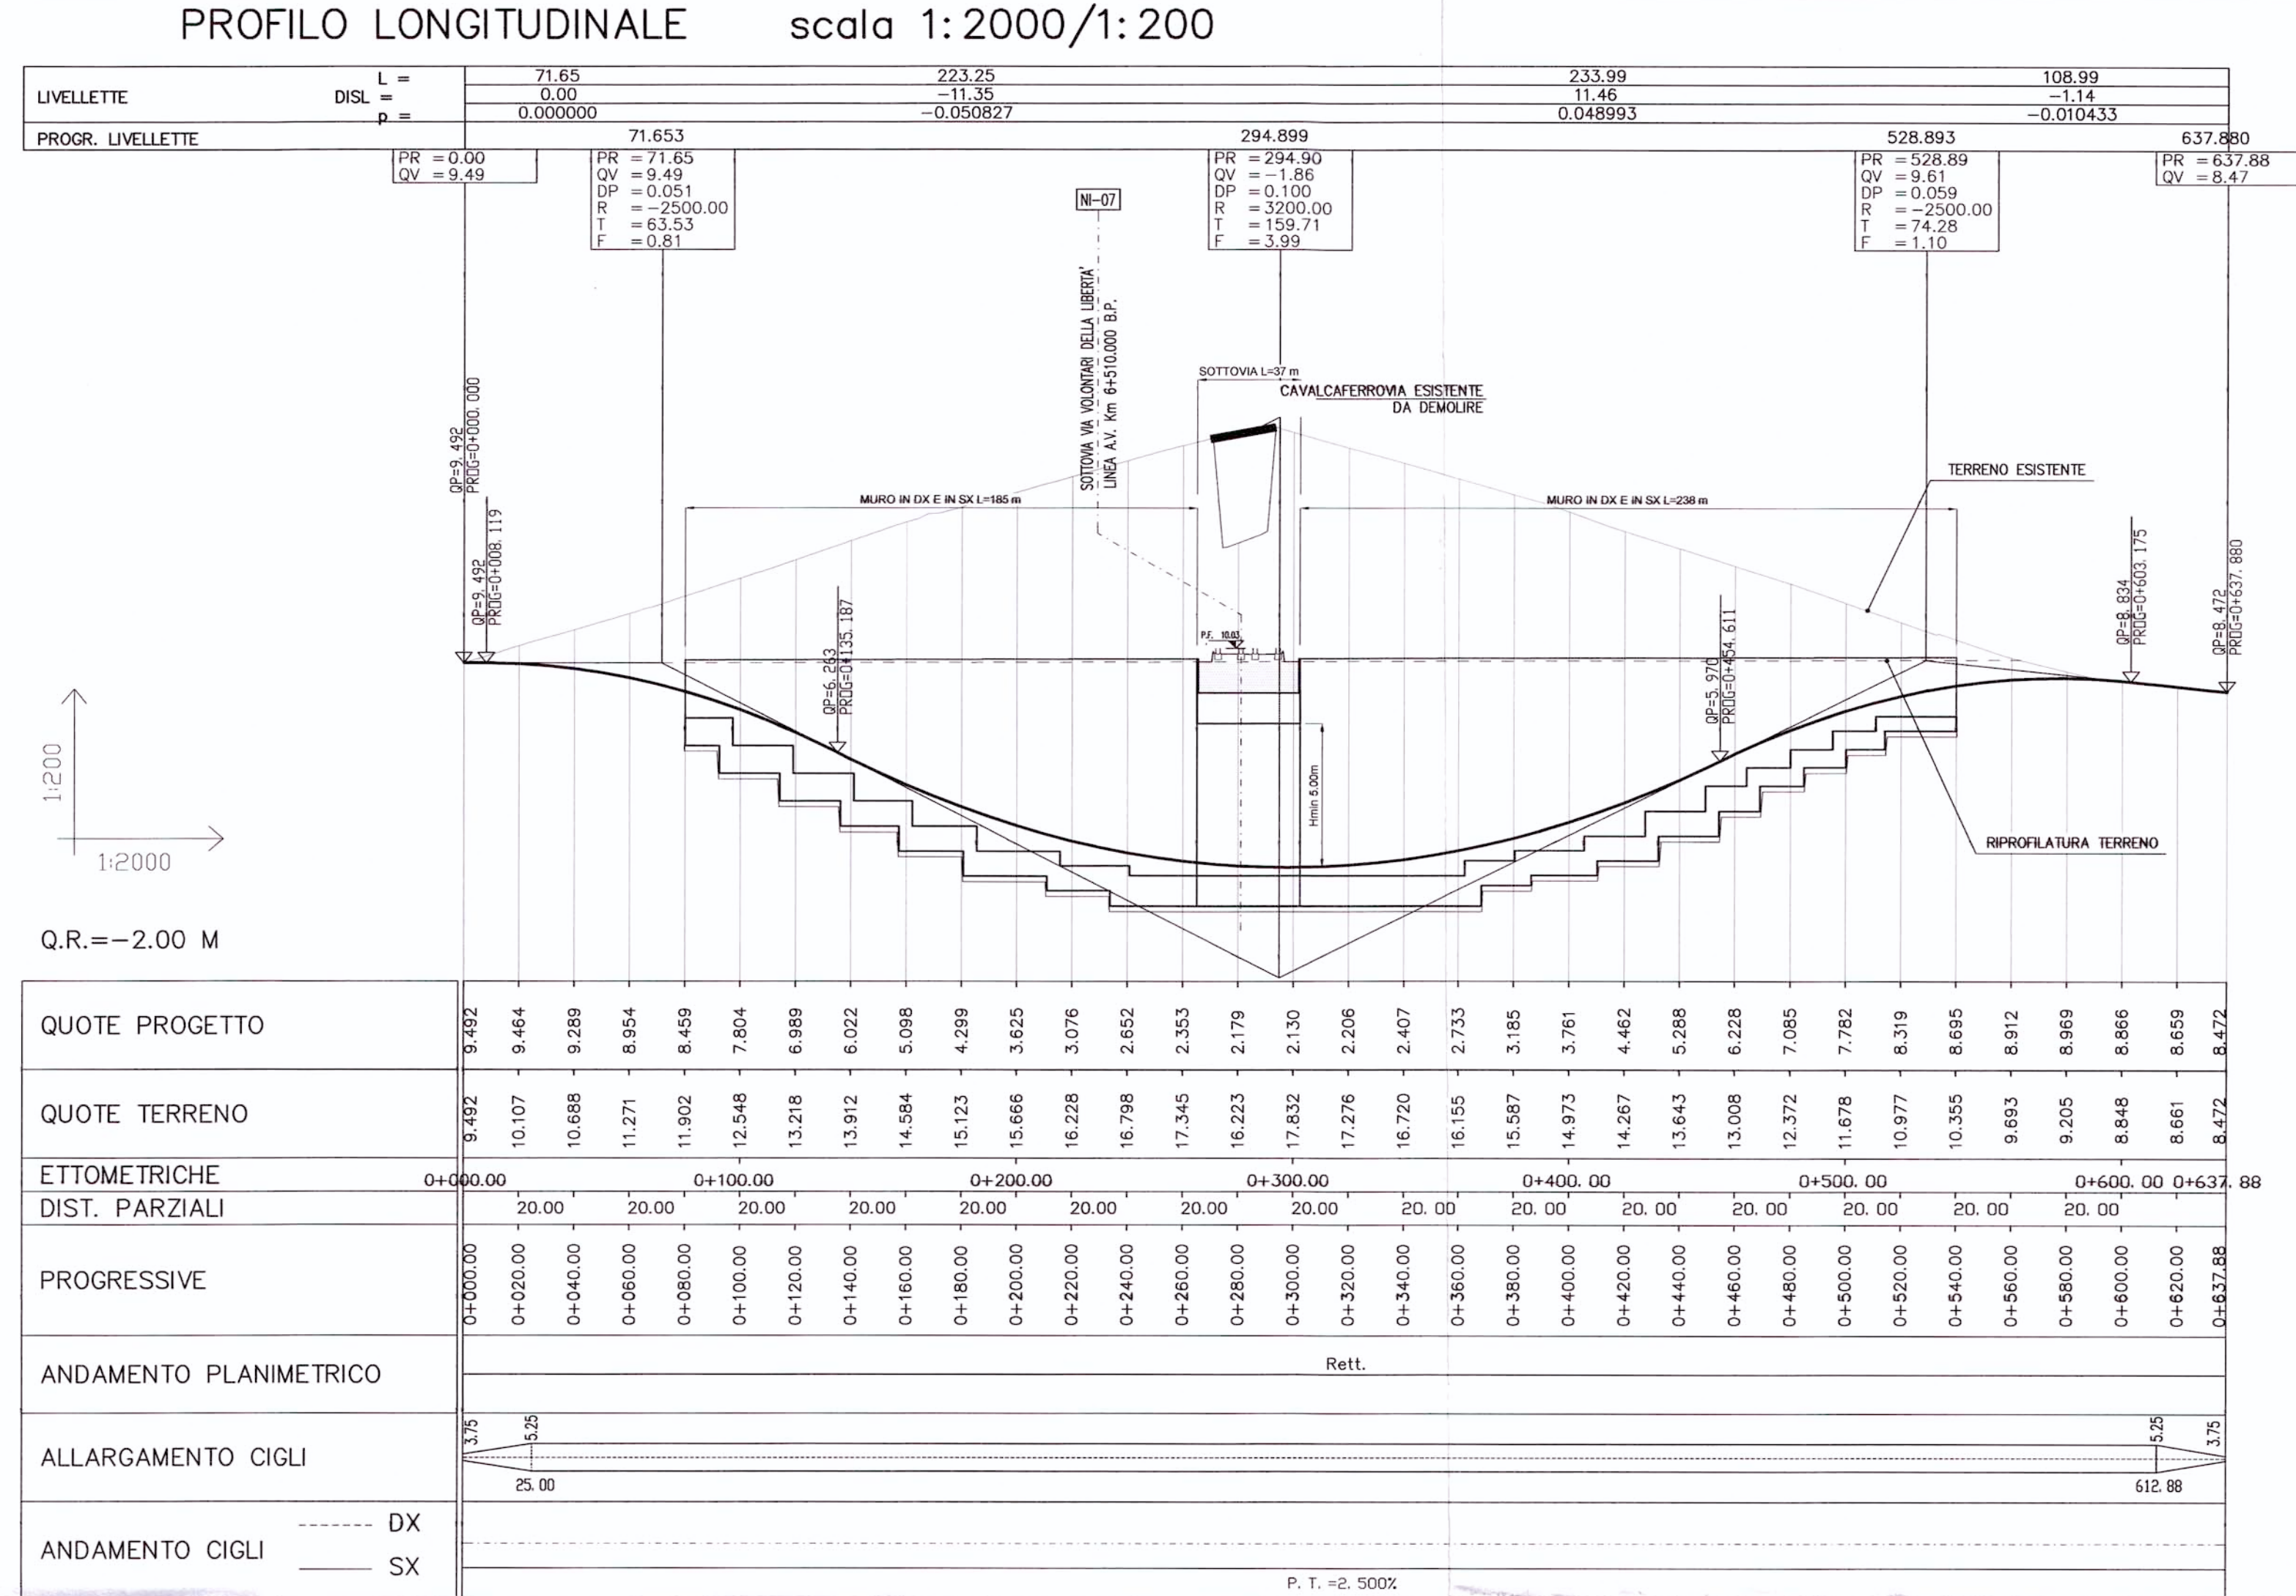

RFI
RETE FERROVIARIA ITALIANA
GRUPPO FERROVIE DELLO STATO

PROGETTAZIONE:



ITALFERR
GRUPPO FERROVIE DELLO STATO

U.O.: PROGETTAZIONE LINEE E NODI

PROGETTO PRELIMINARE

NUOVA LINEA AV/AC VENEZIA - TRIESTE
TRATTA RONCHI - TRIESTE

Viabilità interferita (NI07) - Sottovia
Via volontari della Libertà al Km 6+150 bp linea AV/AC
Planimetria, profilo, sezioni tipo

SCALA :

VARIE

COMMESSA LOTTO FASE ENTE TIPO DOC. OPERA/DISCIPLINA PROGR. REV.

L344

00

R

13

LZ

IF0005

004

A

Revis.	Descrizione	Redatto	Data	Verificato	Data	Approvato	Data	Autorizzato Data
A	Emissione esecutiva	G. Gallo 	Ottobre 2010	G. Ingrassia 	Ottobre 2010	FOCHESATO 	Ottobre 2010	ITALFER P.A. U.D. PROGETTAZIONE LINEE E NODI Ing. LUCA BIANCHI Cognome degli Ingegneri di VENEZIA, #19

File: L34400R13LZF0005004A.dwg

n. Elab.: 81