

LEGENDA

- Tracciato di progetto
- Autosstrada A4 in variante
- Autosstrada A4 esistente
- Elettrodoto Linea e SSE
- Progetto
- Cabinine TE
- Demolizioni

INTERVENTI DI MITIGAZIONE ACUSTICA




- Barriere antirumore
- Interventi diretti

Principali caratteristiche della barriera

Barriera N	Linea	PK Inizio (Km)	PK Fine (Km)	Lunghezza (m)	Altezza (da piano posa) (m)
20	OVEST	0+215	0+895	680.0	8.2
21	EST	0+000	0+875	875.0	7.7
22	EST	(*)	(*)	420.0	7.7

(*) Barriera oltre il termine del progetto

Quattro d'azione

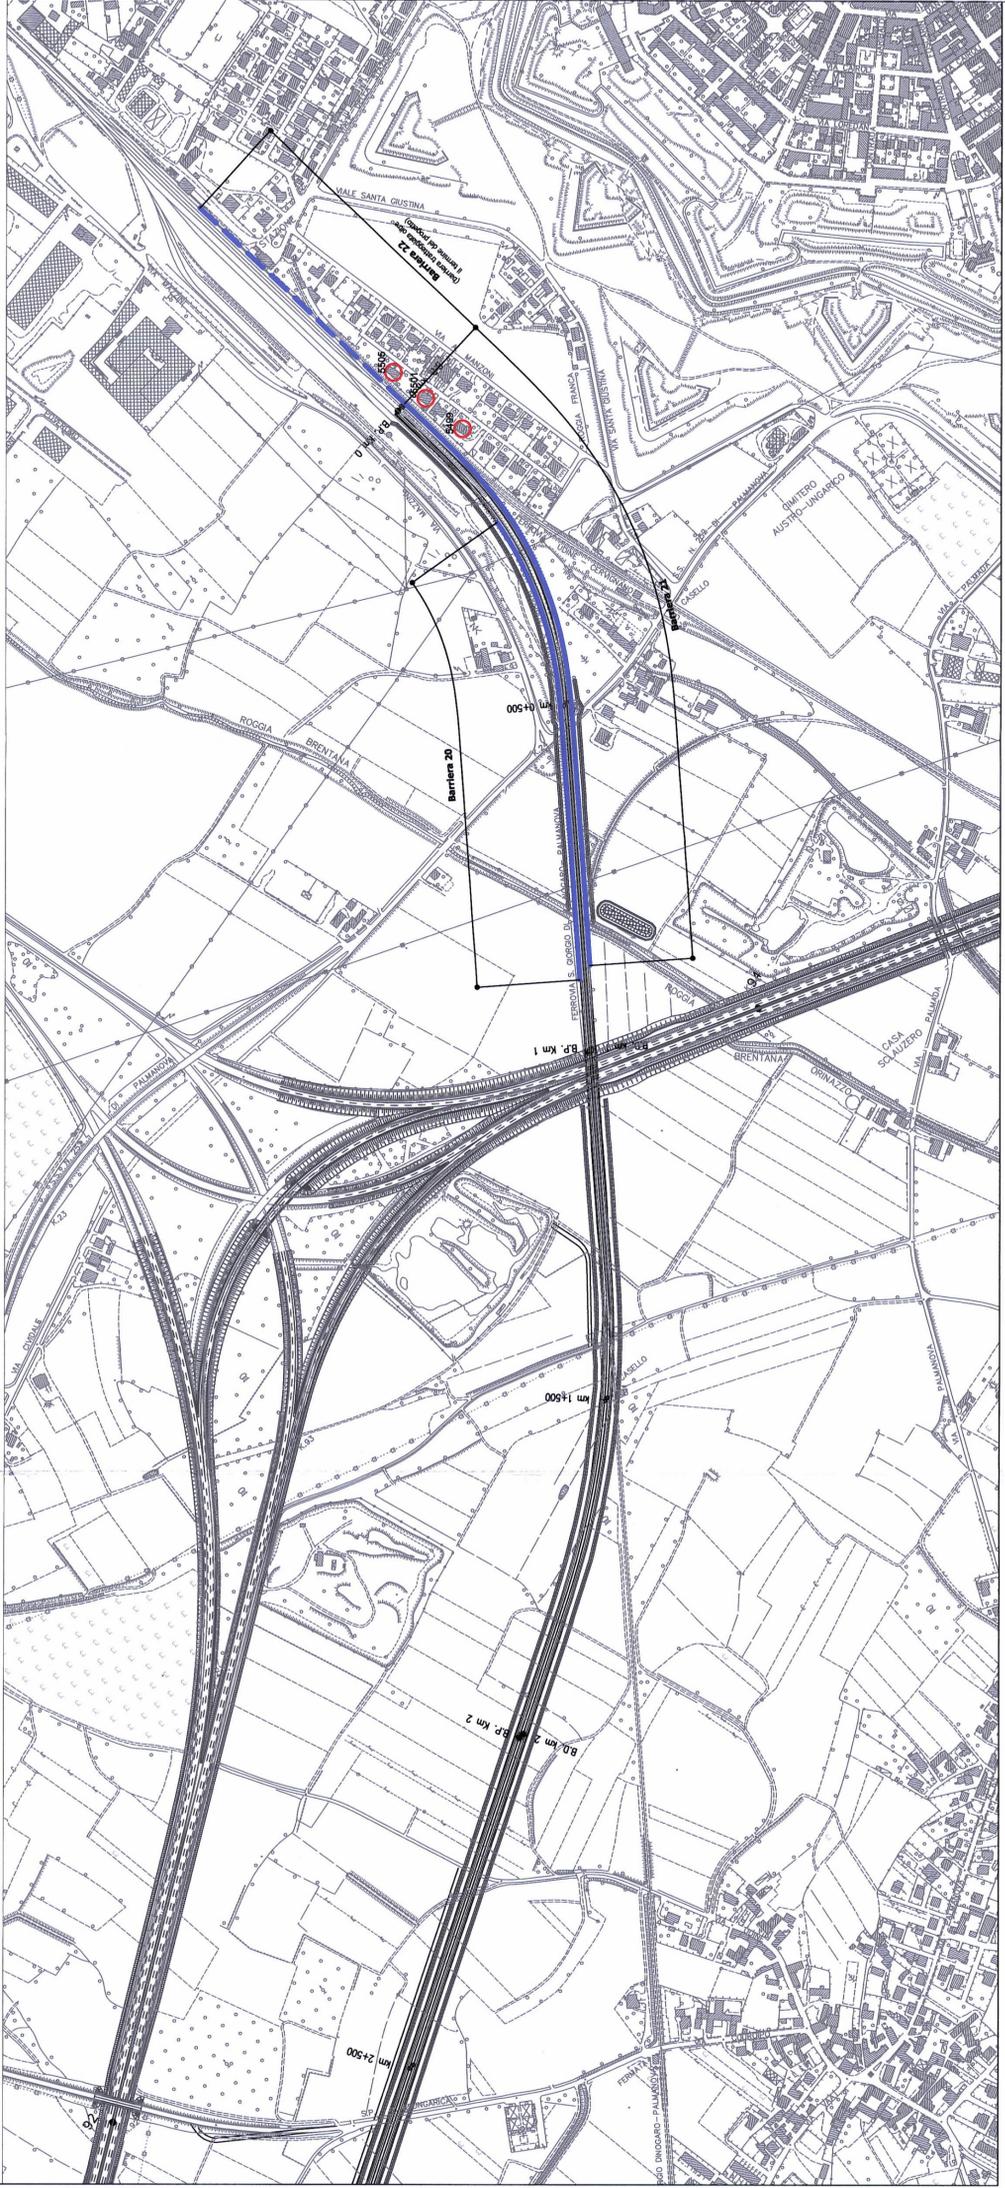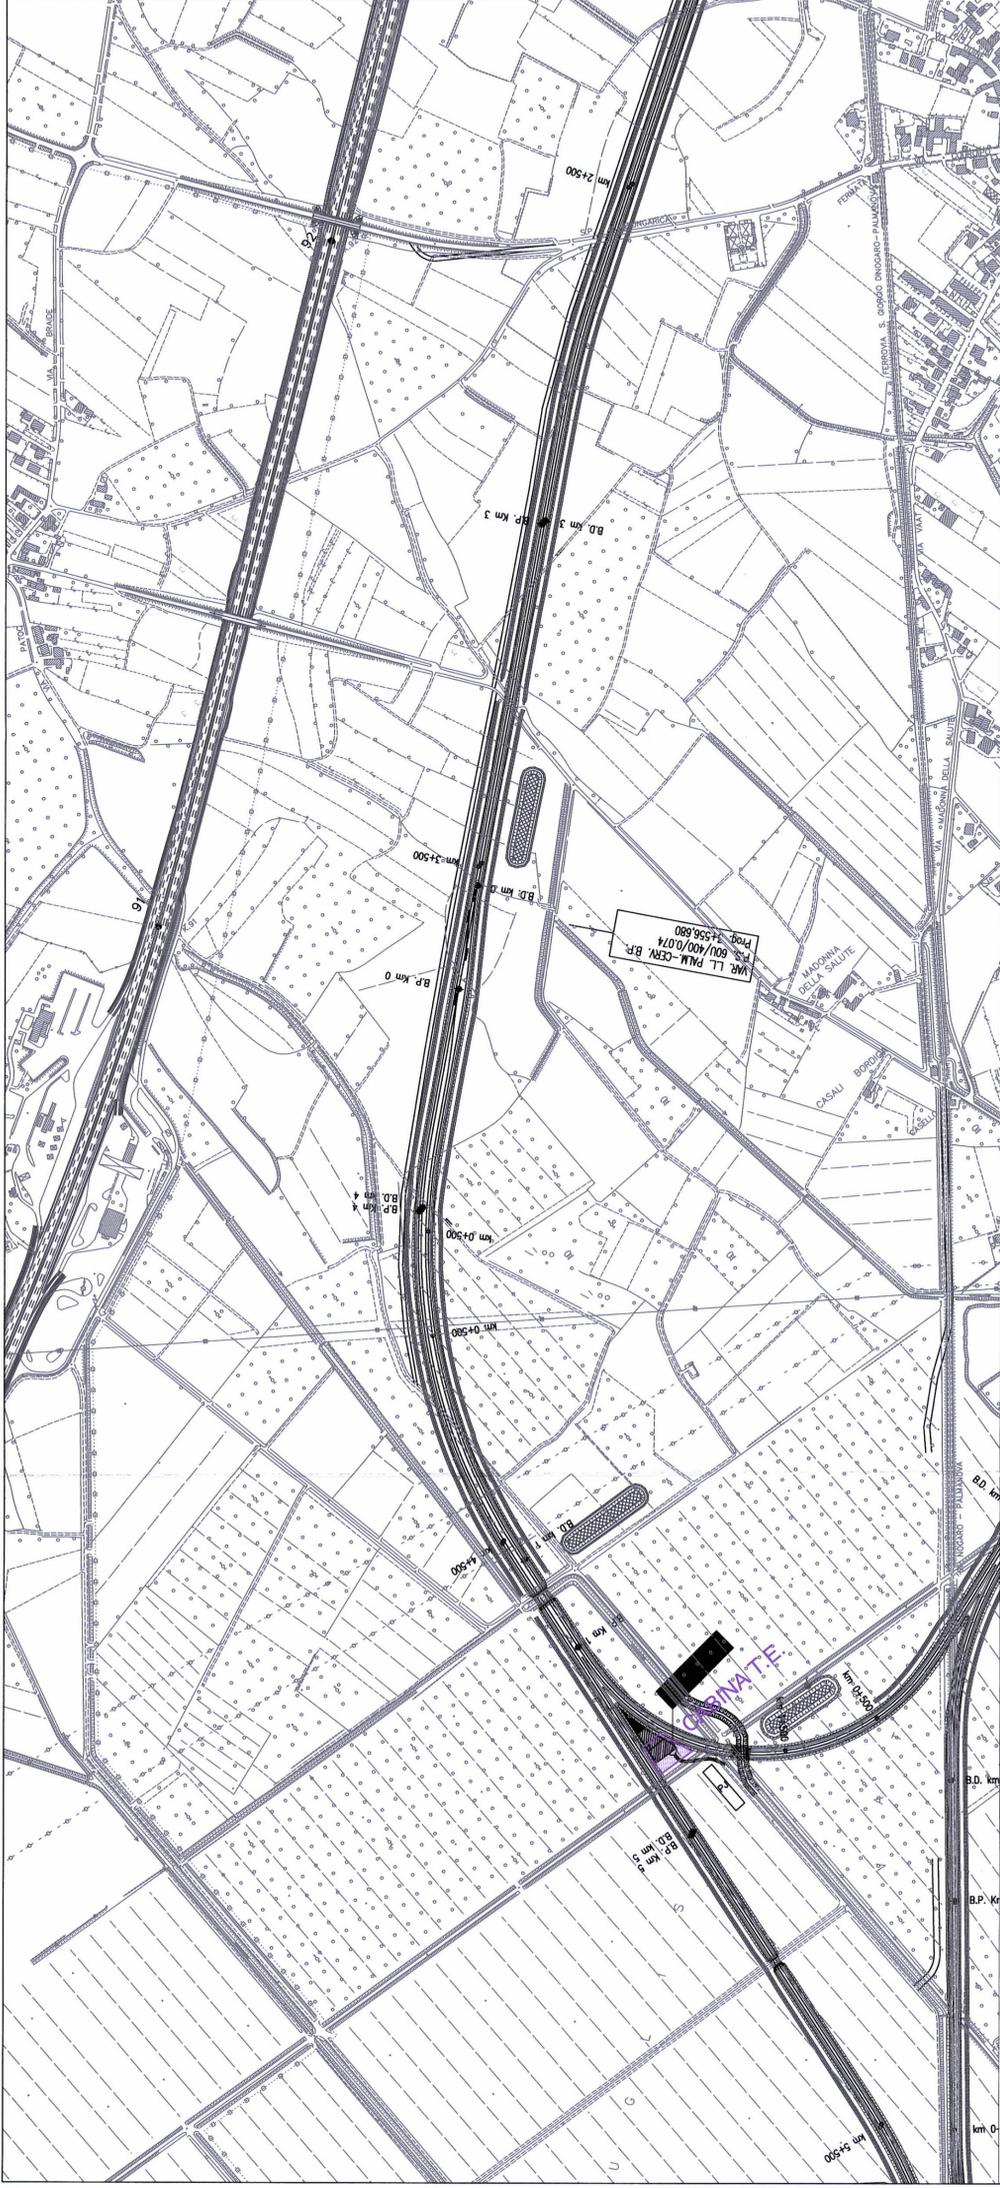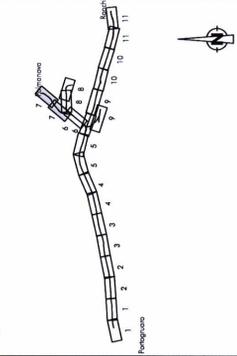

COMMITTENTE:



PROGETTAZIONE:



U.O.: AMBIENTE E ARCHEOLOGIA

PROGETTO PRELIMINARE
NUOVA LINEA AVIAC VENEZIA - TRIESTE
TRATTA PORTOGRUARO - RONCHI DEI LEGIONARI

STUDIO DI IMPATTO AMBIENTALE
QUADRO DI RIFERIMENTO PROGETTUALE
CARTA DEGLI INTERVENTI DI MITIGAZIONE ACUSTICA

Tav. n.07/11

SCALA:

1:5.000

COMMESSA LOTTO FASE ENTE TIPO DOC. OPERADISCIPLINA Progr. REV.

L346 00 R 22 N5 SA000G 018 A

Revis	Descrizione	Redatto	Data	Verificato	Data	Approvato	Data	Autorizzato	Data
A	EMISSIONE ESECUTIVA	S. Marziani S. Cocchi	Novembre 2010	S. Marziani V. Neri	Novembre 2010	[Signature]	Novembre 2010	A. Marziani	Novembre 2010

File:L34600R22NSAS000G018A.dwg

n. Etab.: 18

