

LEGENDA

- Tracciato di progetto
- Autostrada A4 esistente
- Elettrodotti Linea e SSE
- Progetto
- Autostrada A4 in variante
- Cabine TE



INTERVENTI DI MITIGAZIONE ACUSTICA

- Barriere antirumore
- Interventi diretti
- Demolizioni

Principali caratteristiche della barriera

Barriera	Lato	PK inizio (Km)	PK Fine (Km)	Lunghezza (Km)	Altezza (di piano posa) (m)
N	EST	4+140	5+000	860,0	4,9

Quadro d'insieme

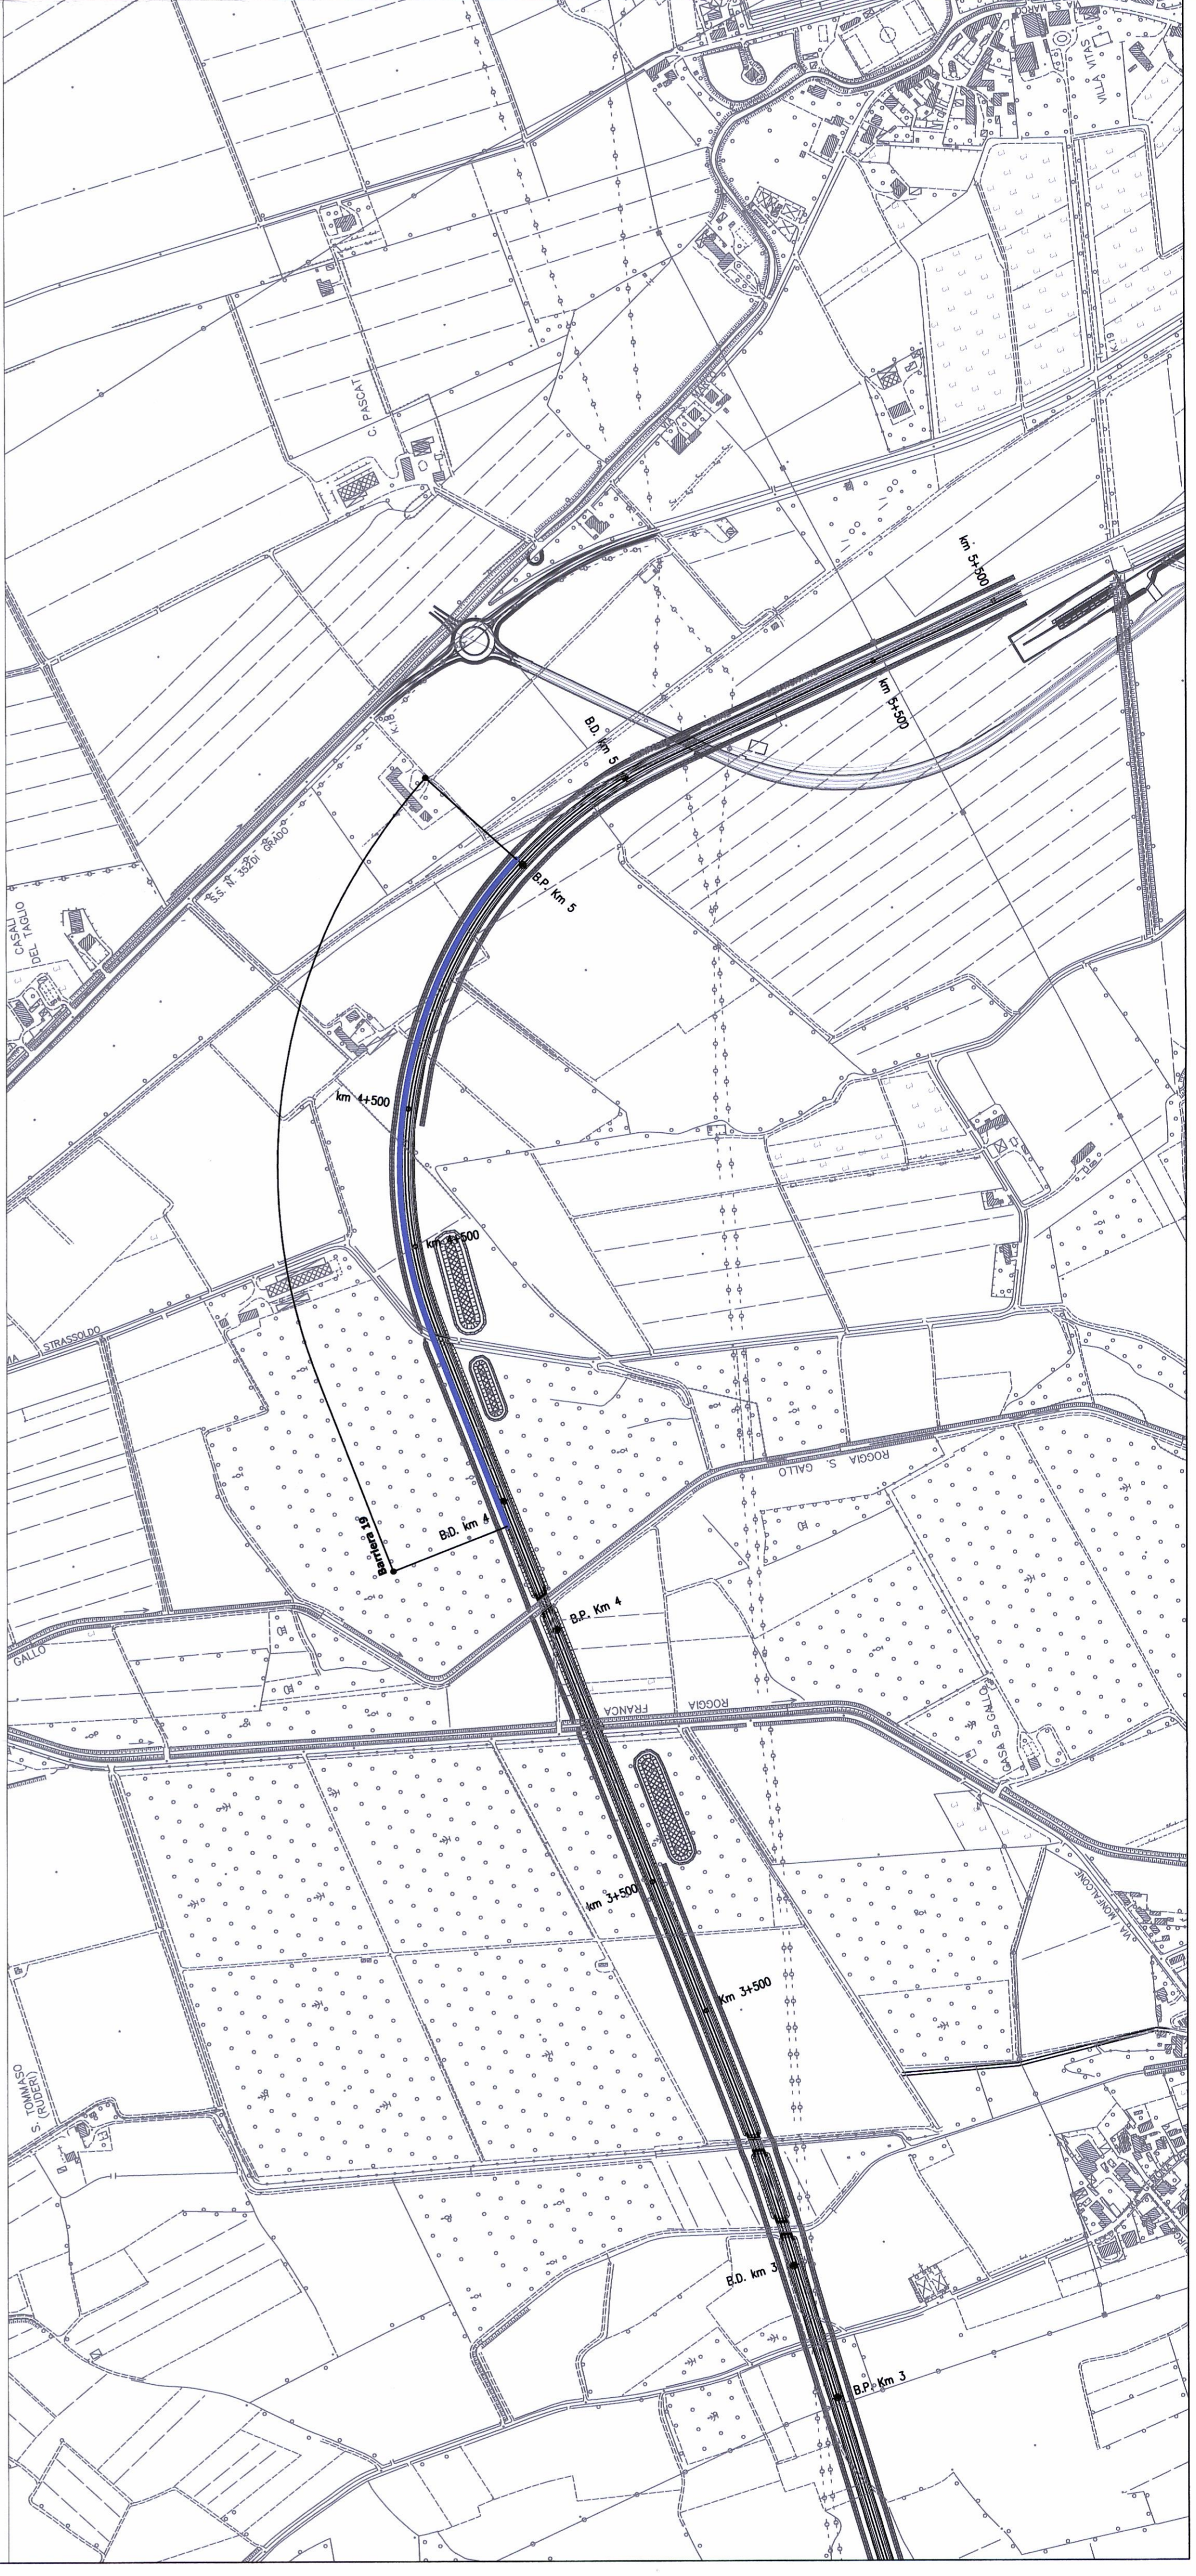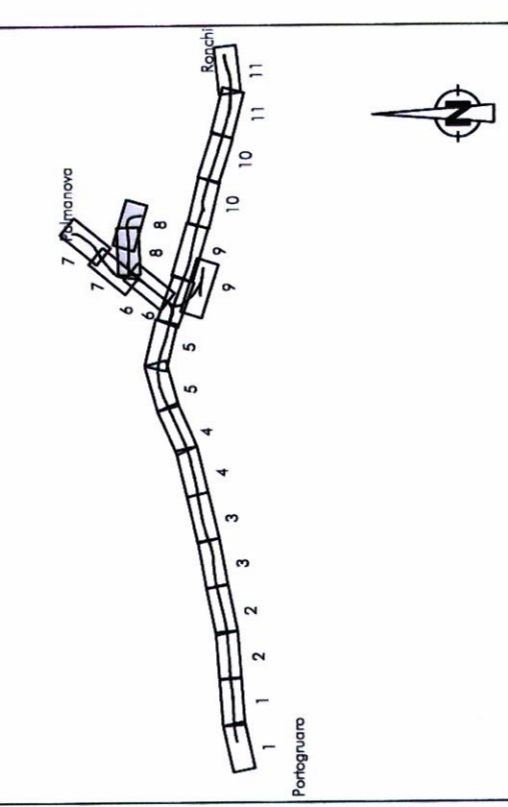

COMMITTENTE:



PROGETTAZIONE:



U.O.: AMBIENTE E ARCHEOLOGIA

PROGETTO PRELIMINARE
NUOVA LINEA AV/AC VENEZIA - TRIESTE
TRATTA PORTOGUARO - RONCHI DEI LEGIONARI

STUDIO DI IMPATTO AMBIENTALE
QUADRO DI RIFERIMENTO PROGETTUALE
CARTA DEGLI INTERVENTI DI MITIGAZIONE ACUSTICA

Tav. n.08/11

SCALA:
1 : 5.000

COMMESSA LOTTO FASE ENTE TIPO DOC. OPERA/DISCIPLINA Progr. REV.

L346 00 R 22 N5 SA000G 019 A

Revis.	Descrizione	Redatto	Data	Verificato	Data	Approvato	Data	Autorizzato	Data
A	EMISSIONE ESECUTIVA	S. Marone S. Occhi	Novembre 2010	G. Zappalà V. Morelli	Novembre 2010	D. Capovilla	Novembre 2010	A. Merino	Novembre 2010

ITALFER S.p.A.
 Direzione Generale
 Gruppo Ferrovie dello Stato
 n. 2003



File: L34600R22\ISSA000G019A.dwg n. Elib.: 19 **83**