


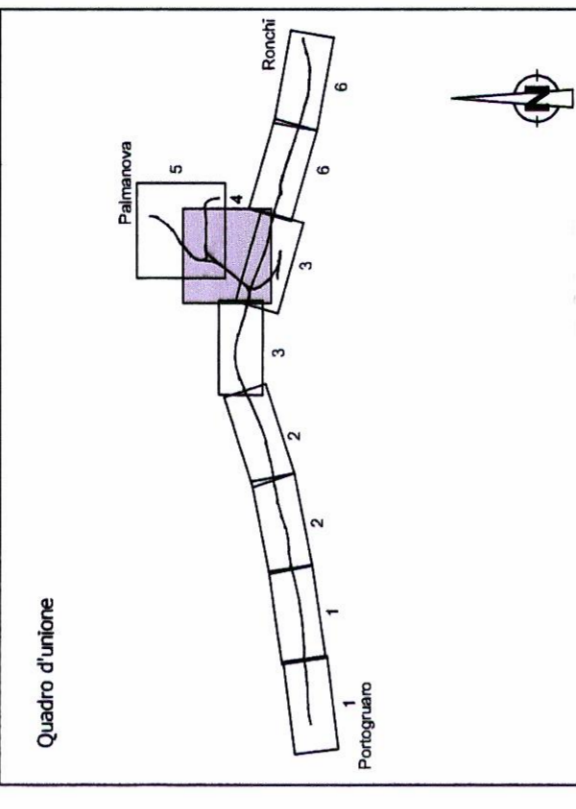

- LEGENDA**
- Confini comunali
  - Autostrada A4 esistente
  - Linee ferroviarie**
  - Linea Ferroviaria di Progetto all'aperto
  - Viabilità**
  - Collegamenti autostradali
  - Viabilità principale
  - Viabilità secondaria
  - Punti di monitoraggio**
  - Monitoraggio qualità dell'aria
  - Monitoraggio ambiente litrico superficiale
  - Monitoraggio ambiente litrico sotterraneo
  - Monitoraggio suolo
  - Monitoraggio paesaggio

- Autostrada A4 in variante
- Area tecnica
- Area di stoccaggio
- Linea Ferroviaria esistente
- Piste di cantiere
- Piste di Cantiere su Viabilità da adeguare nell'ambito del progetto
- Ponte Bailey / Guado
- Monitoraggio rumore generato dai cantieri
- Monitoraggio rumore generato dal fronte di lavoro dei cantieri
- Monitoraggio rumore da traffico ferroviario
- Monitoraggio vibrazioni in fase di cantiere
- Monitoraggio vibrazioni in fase di esercizio
- Monitoraggio vegetazione, flora e fauna



COMMITTENTE:



PROGETTAZIONE:



**U.O.: AMBIENTE E ARCHEOLOGIA**

**PROGETTO PRELIMINARE**  
**NUOVA LINEA AV/AC VENEZIA - TRIESTE**  
**TRATTA PORTOGRUARO - RONCHI DEI LEGIONARI**  
**STUDIO DI IMPATTO AMBIENTALE**  
**QUADRO DI RIFERIMENTO PROGETTUALE**

UBICAZIONE DEI PUNTI DI MONITORAGGIO AMBIENTALE Tav. n.4/6


SCALA:  
 1 : 10.000

COMMESSA LOTTO FASE ENTE TIPO DOC. OPERADISCIPLINA Progr. REV.

L346 00 R 22 N4 SIA000G 010 A

Revis.	Descrizione	Redatto	Data	Verificato	Data	Approvato	Data	Autorizzato	Data
A	EMISSIONE ESECUTIVA	S. Marone S. Dochi	Novembre 2010	G. Dajelli V. Morelli	Novembre 2010	D. Provasi	Novembre 2010	A. Marino	Novembre 2010

File: L34600R22N4SIA000G010A.jpg n. Elab.: 10 53

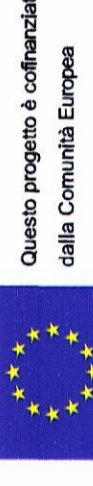

Questo progetto è cofinanziato dalla Comunità Europea