


LEGENDA

- Contorni comunali
- Autostrada A4 esistente
- Autostrada A4 in variante
- Area tecnica
- Area di stoccaggio
- Linea Ferroviaria esistente
- Linea Ferroviaria di Progetto all'aperto
- Viabilità
- Collegamenti autostradali
- Viabilità principale
- Viabilità secondaria
- Punti di monitoraggio
- Monitoraggio qualità dell'aria
- Monitoraggio ambiente idrico superficiale
- Monitoraggio ambiente idrico sotterraneo
- Monitoraggio suolo
- Monitoraggio paesaggio
- Platee di cantiere
- Platee di Cantiere su viabilità da adeguare nell'ambito del progetto
- Ponte Bailey / Guado
- Monitoraggio rumore generato dai cantieri
- Monitoraggio rumore generato dal fronte di avanzamento dei lavori
- Monitoraggio rumore da traffico ferroviario
- Monitoraggio vibrazioni in fase di cantiere
- Monitoraggio vibrazioni in fase di esercizio
- Monitoraggio vegetazione, flora e fauna

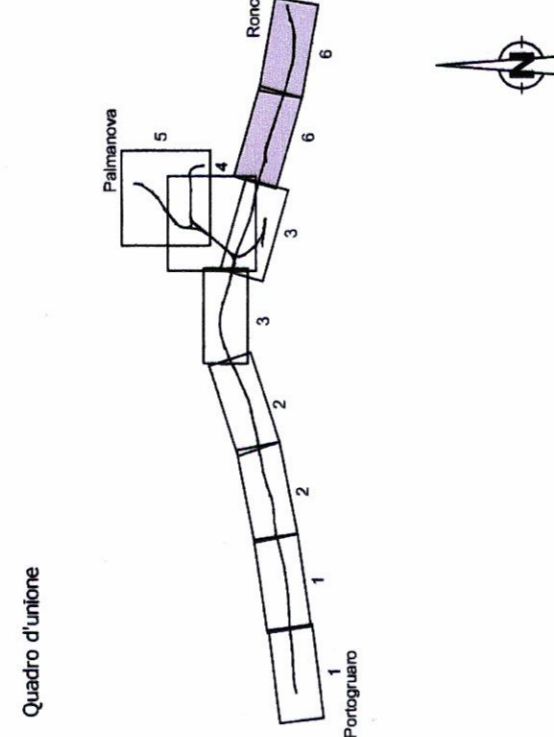

COMMITTENTE:



PROGETTAZIONE:



U.O.: AMBIENTE E ARCHEOLOGIA

PROGETTO PRELIMINARE
 NUOVA LINEA AVIAC VENEZIA - TRIESTE
 TRATTA PORTOGRUARO - RONCHI DEI LEGIONARI
STUDIO DI IMPATTO AMBIENTALE
 QUADRO DI RIFERIMENTO PROGETTUALE

UBICAZIONE DEI PUNTI DI MONITORAGGIO AMBIENTALE Tav. n.6/6

SCALA:
1:10.000

COMMESSA LOTTO FASE ENTE TIPO DOC. OPERA/DISCIPLINA Progr. REV.

L346	00	R	22	N4	SA000G	012	A	
Revis.	Descrizione	Redatto	Data	Verificato	Data	Approvato	Data	AutORIZZATO Data
A	EMISSIONE ESECUTIVA	S. Marone S. Ossi	Novembre 2010	G. Djell V. Morici	Novembre 2010	D. Pasquero	Novembre 2010	A. Marino Novembre 2010

ITALFERR S.p.A.
 Direzione Area Venezia
 File:L34600R22N4SA000G012A.dwg n.El.Bb.12 93



Questo progetto è cofinanziato dalla Comunità Europea