




COMMITTEE:



PROGETTAZIONE:

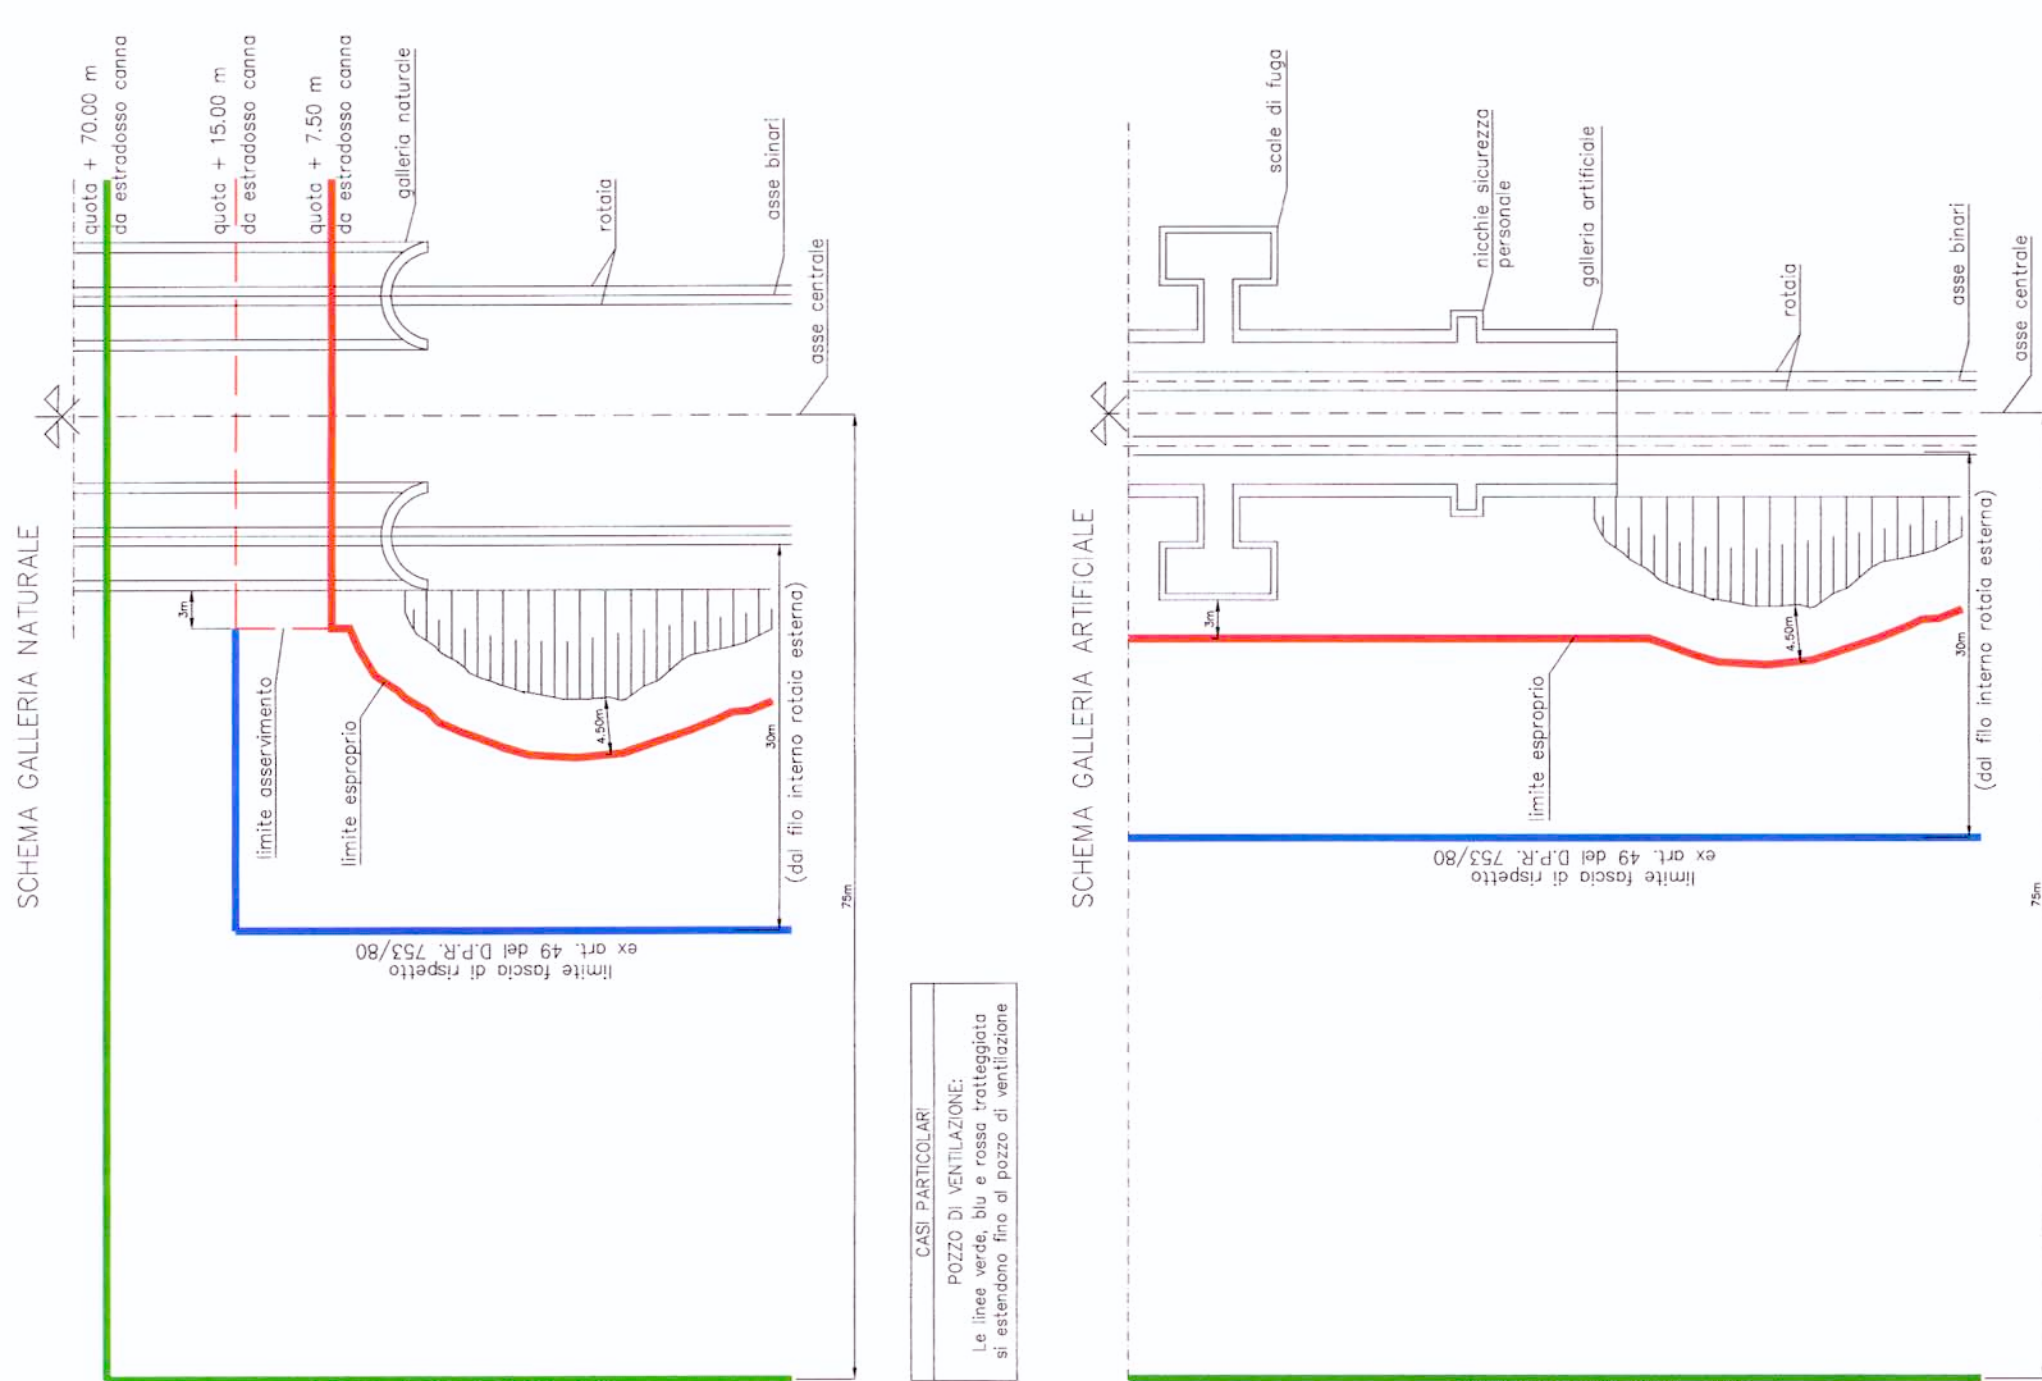

U.O.: PROGETTAZIONE LINEE E NODI

PROGETTO PRELIMINARE

NUOVA LINEA AVIAC VENEZIA - TRIESTE
TRATTA RONCHI - TRIESTE

Planimetria su cartografia Aree vincolate dal km 11+500 al km 16+000
Tav. 4/10

Rev.	PROG.	GRUPPO/DESCRIZIONE	TIPO DOC.	ENTE	FASE	LOTTO	COMMESSA
A	014	IF 0001	P5	13	R	00	1344