



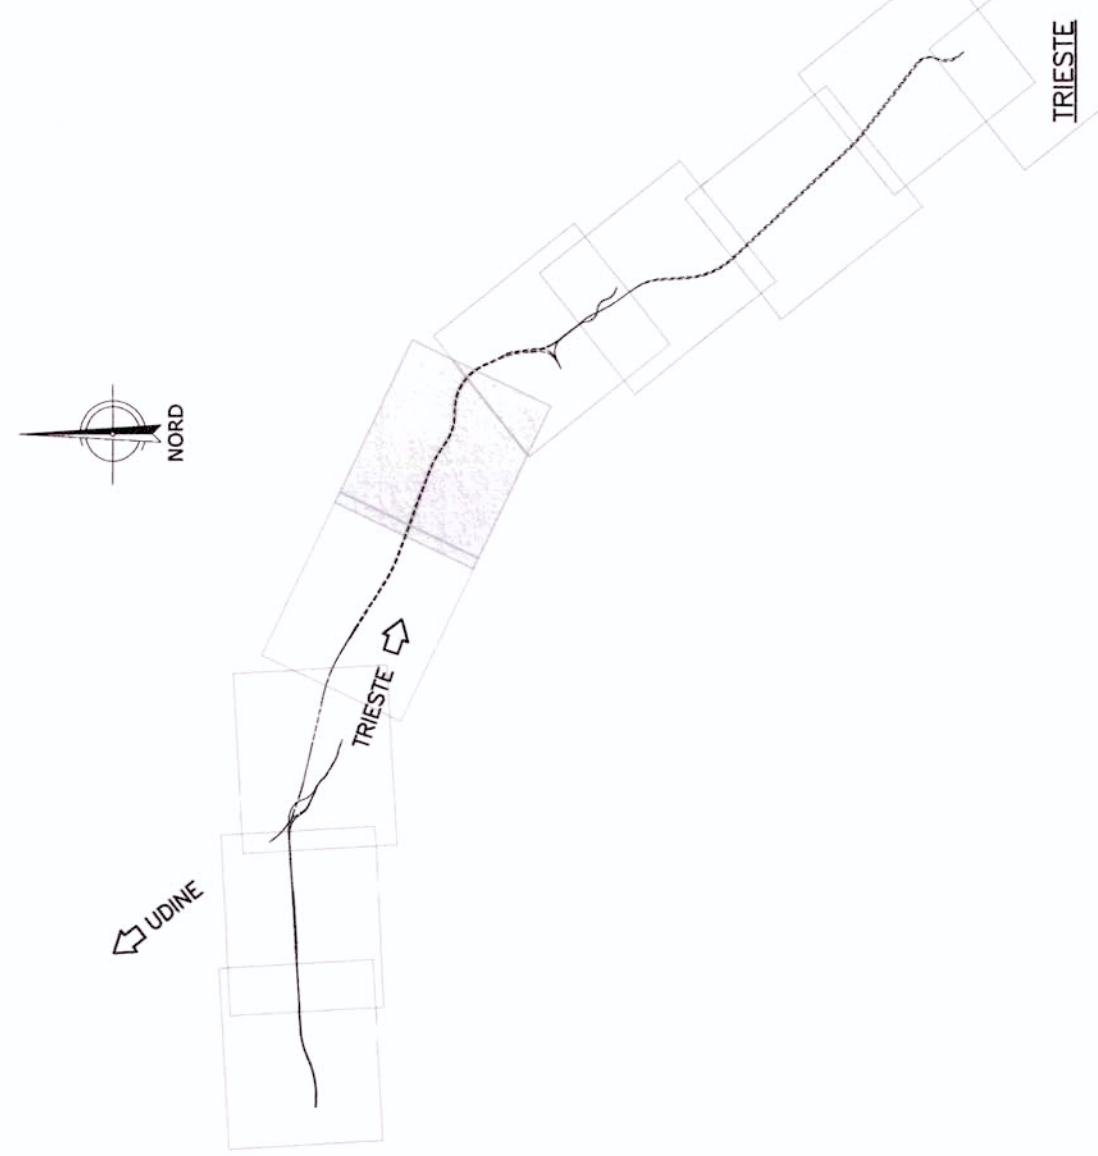


LEGENDA

- RECINZIONE
- DEMOLIZIONI
- LIMITE ASSEVERAMENTO
- LIMITE ESPROPRIO
- LIMITE FASCIA DI RISPETTO (ex art. 49 D.P.R. 753/80)
- LIMITE FASCIA VINCOLO URBANISTICO

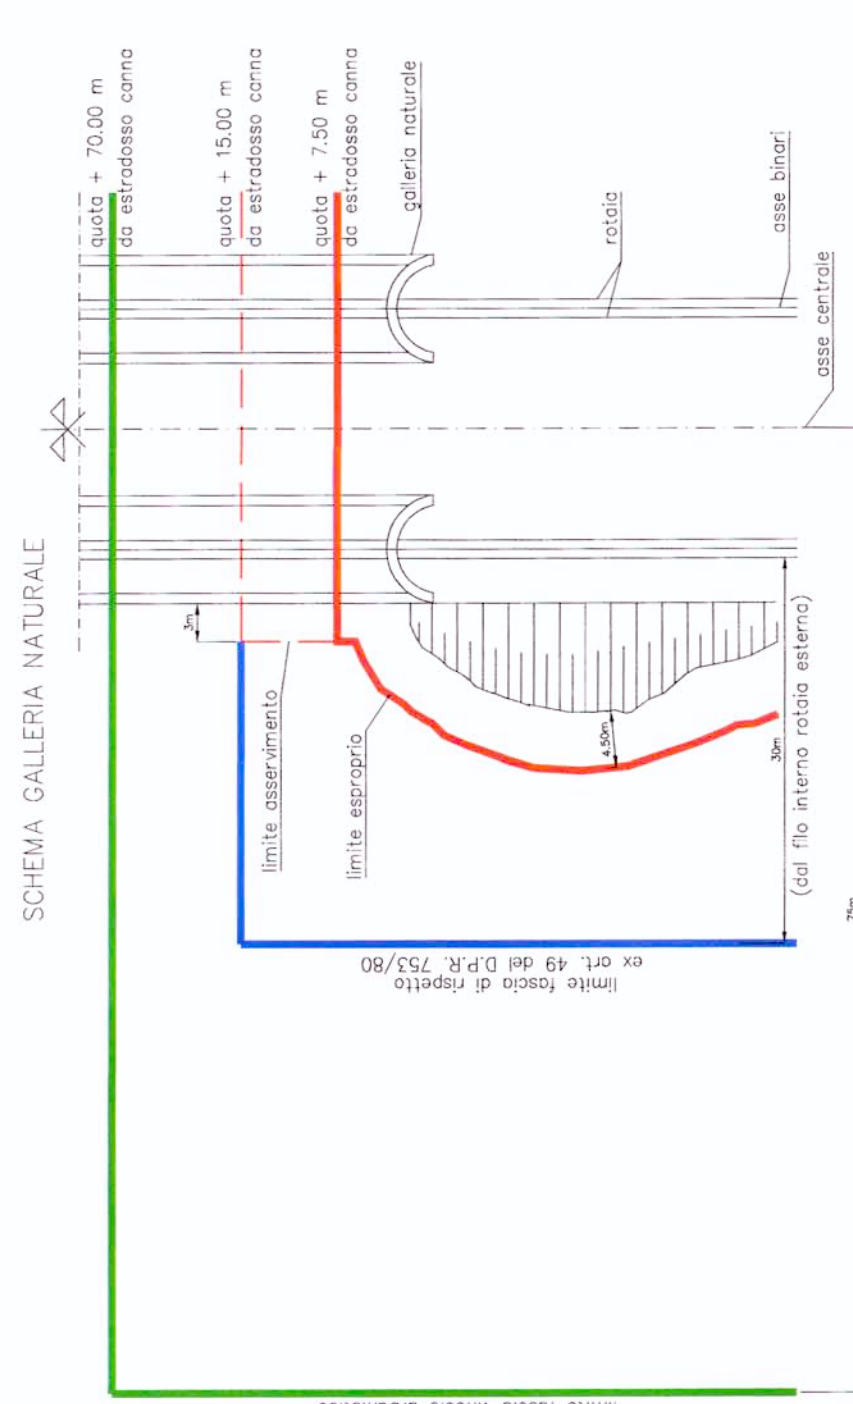

CAL. PARALLELO
La linea ferroviaria è stata progettata
a 1:50000 scale e 1:5000 scale di dettaglio

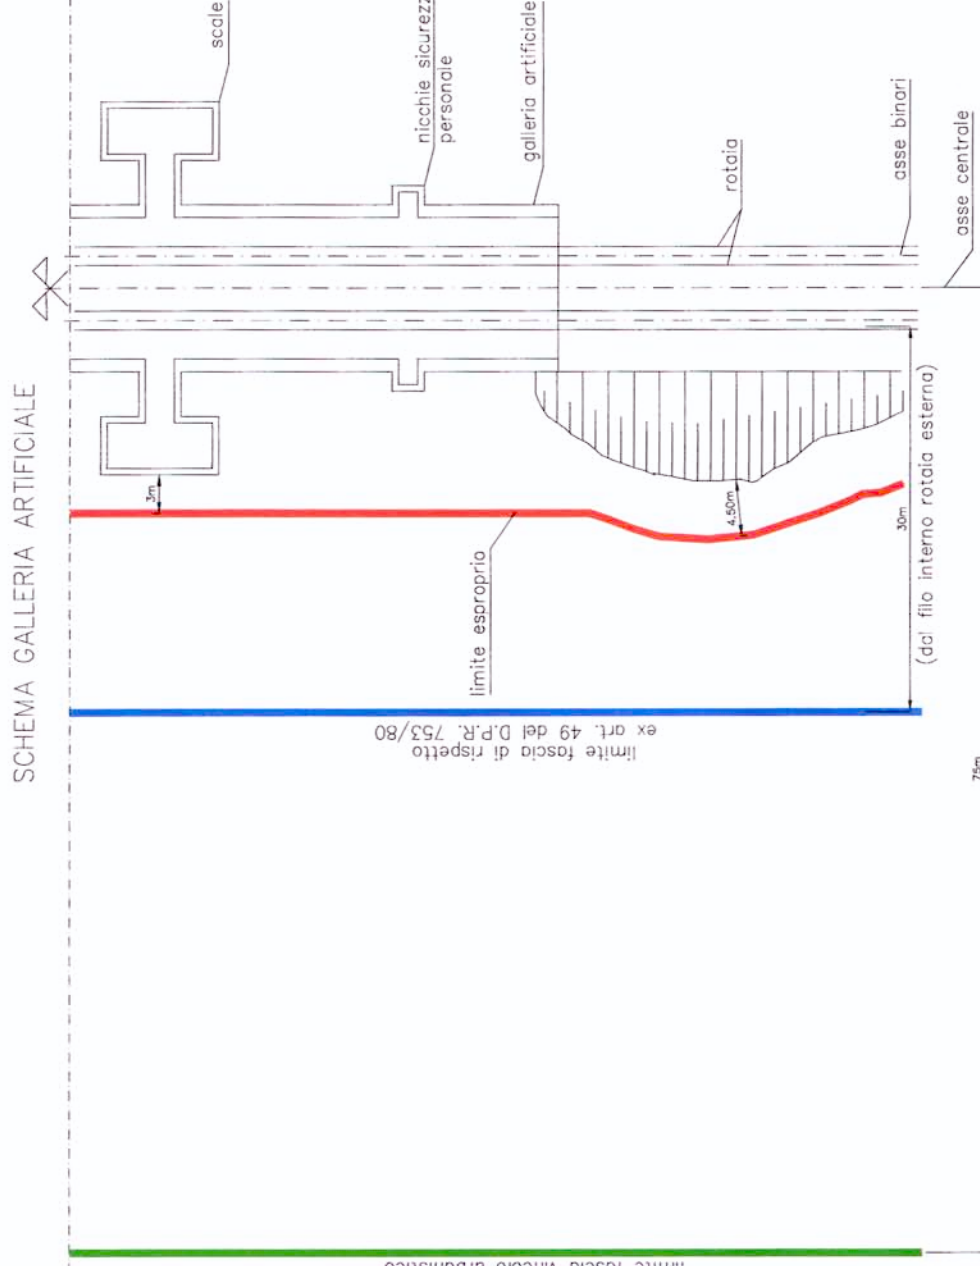

COMITENTE:



PROGETTAZIONE



U.O.: PROGETTAZIONE LINEE E NODI

PROGETTO PRELIMINARE

NUOVA LINEA AV/AC VENEZIA - TRIESTE
TRATTA RONCHI - TRIESTE

Planimetria su cartografia Aree vincolate dal km 16+000 al km 20+500
Tav. 5/10

SCALA:
1:5.000

COMMESSA LOTTO FASE ENTE TIPO DOC. OPERANDISCIPLINA PROGR. REV.

L344 00 R 13 P5 IF 0001 015 A

Rev.	Descrizione	Redatto	Data	Verificato	Data	Approvato	Data	Autografo	Data
A	Emissione esecutiva								