



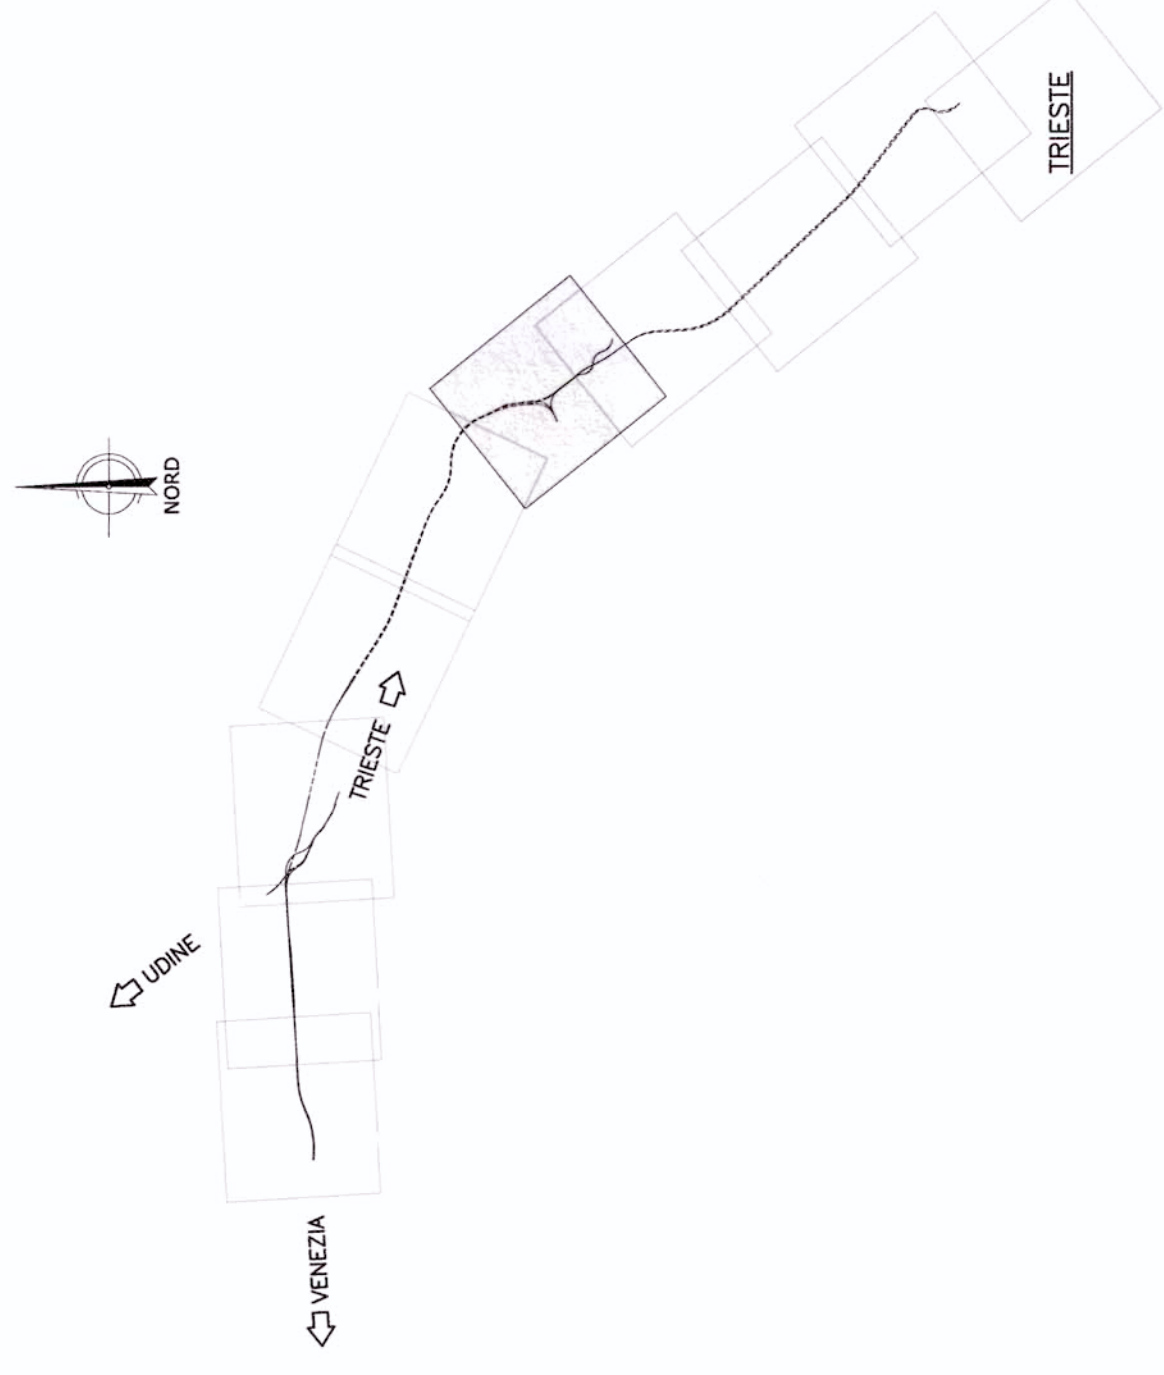


LEGENDA

- RECINZIONE
- DEVALUZIONI
- LIMITE ASSERVIMENTO
- LIMITE ESPROPRIO
- LIMITE FASCIA DI RISPETTO (ex art. 49 D.P.R. 753/80)
- LIMITE FASCIA VINCOLO URBANISTICO

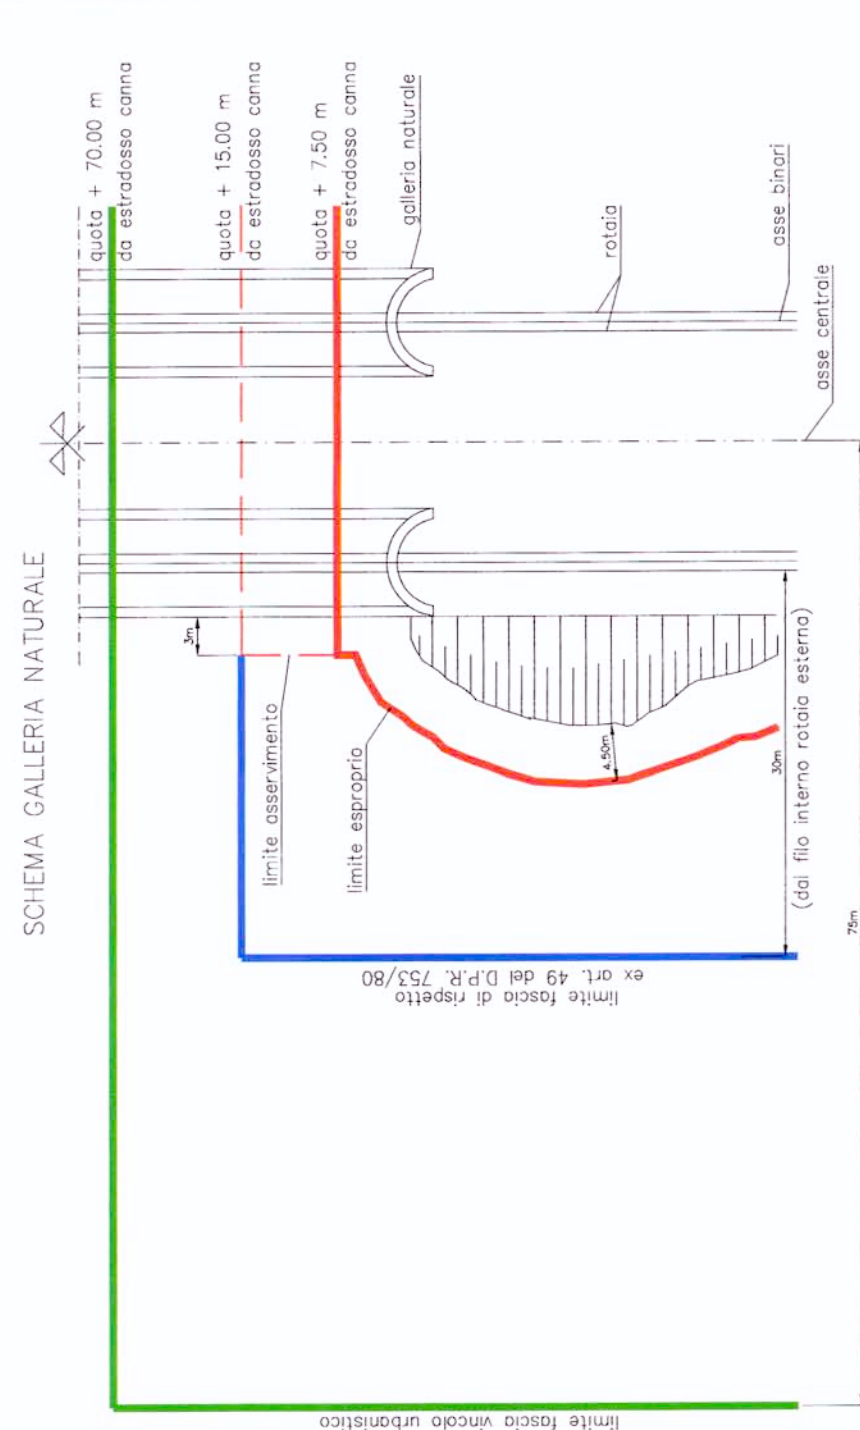

CONFERMAZIONE
La linea sarà da allora tracciata
a partire da un punto di riferimento

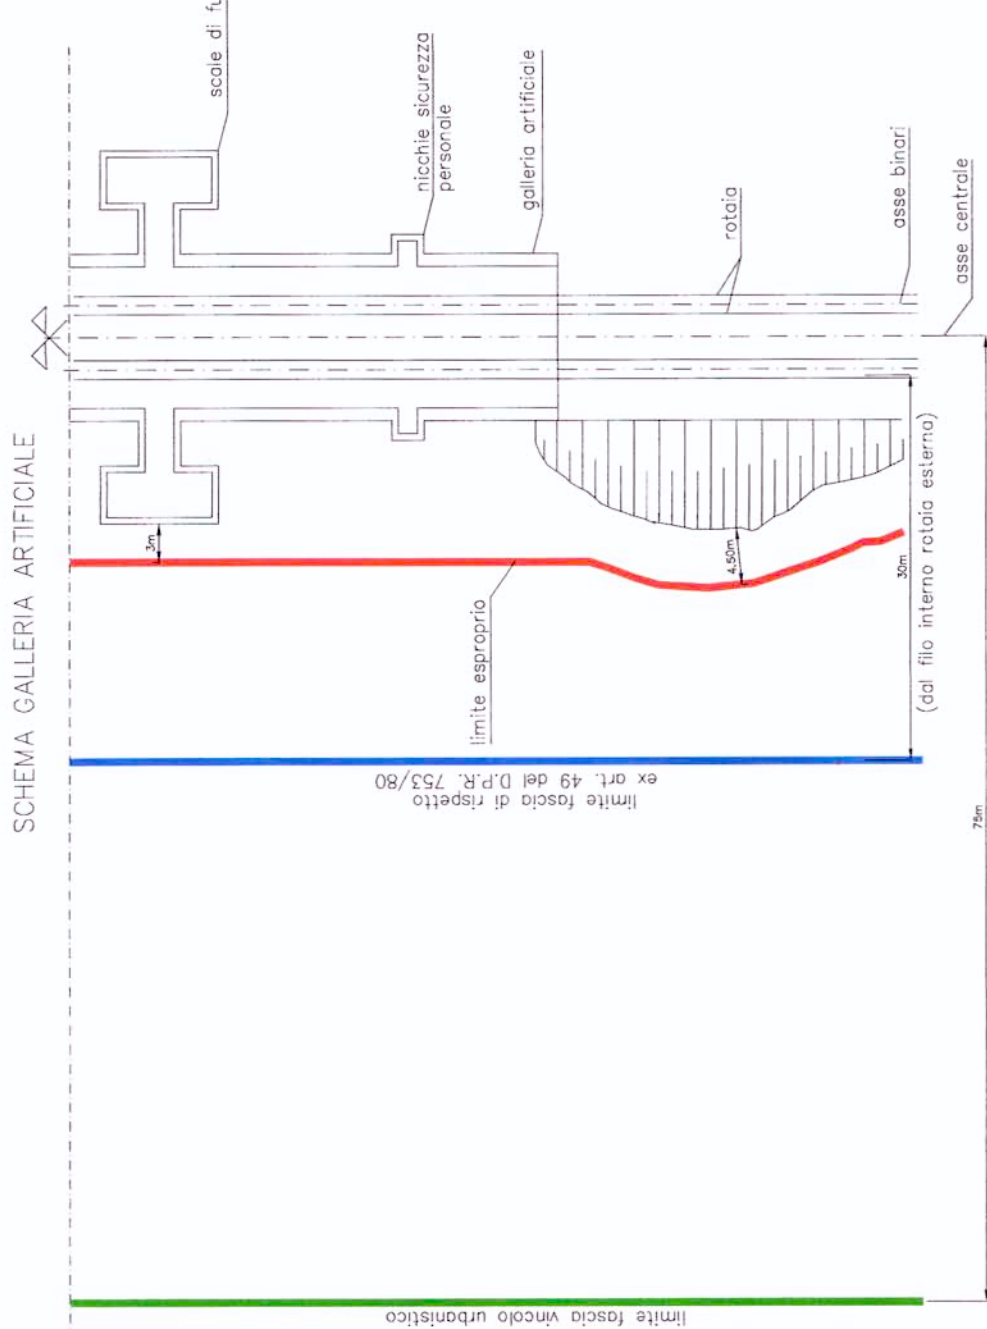

COMITENTE:



PROGETTAZIONE:



U.O.: PROGETTAZIONE LINEE E NODI

PROGETTO PRELIMINARE

NUOVA LINEA AV/AC VENEZIA - TRIESTE
TRATTA RONCHI - TRIESTE

Planimetria su cartografia Aree vincolate dal km 20+500 al km 25+000
Tav. 6/10

SCALA:
1:5.000

COMMESSA LOTTO FASE ENTE TIPO DOC. OPERA/DESCRIZIONE PROG. REV.

L344 00 R 13 P5 IF 0001 016 A

Rev.	Descrizione	Redatto	Verificato	Data	Approvato	Data	Autore	Data
A	Emisione definitiva	11	11	2010	11	2010	11	2010