



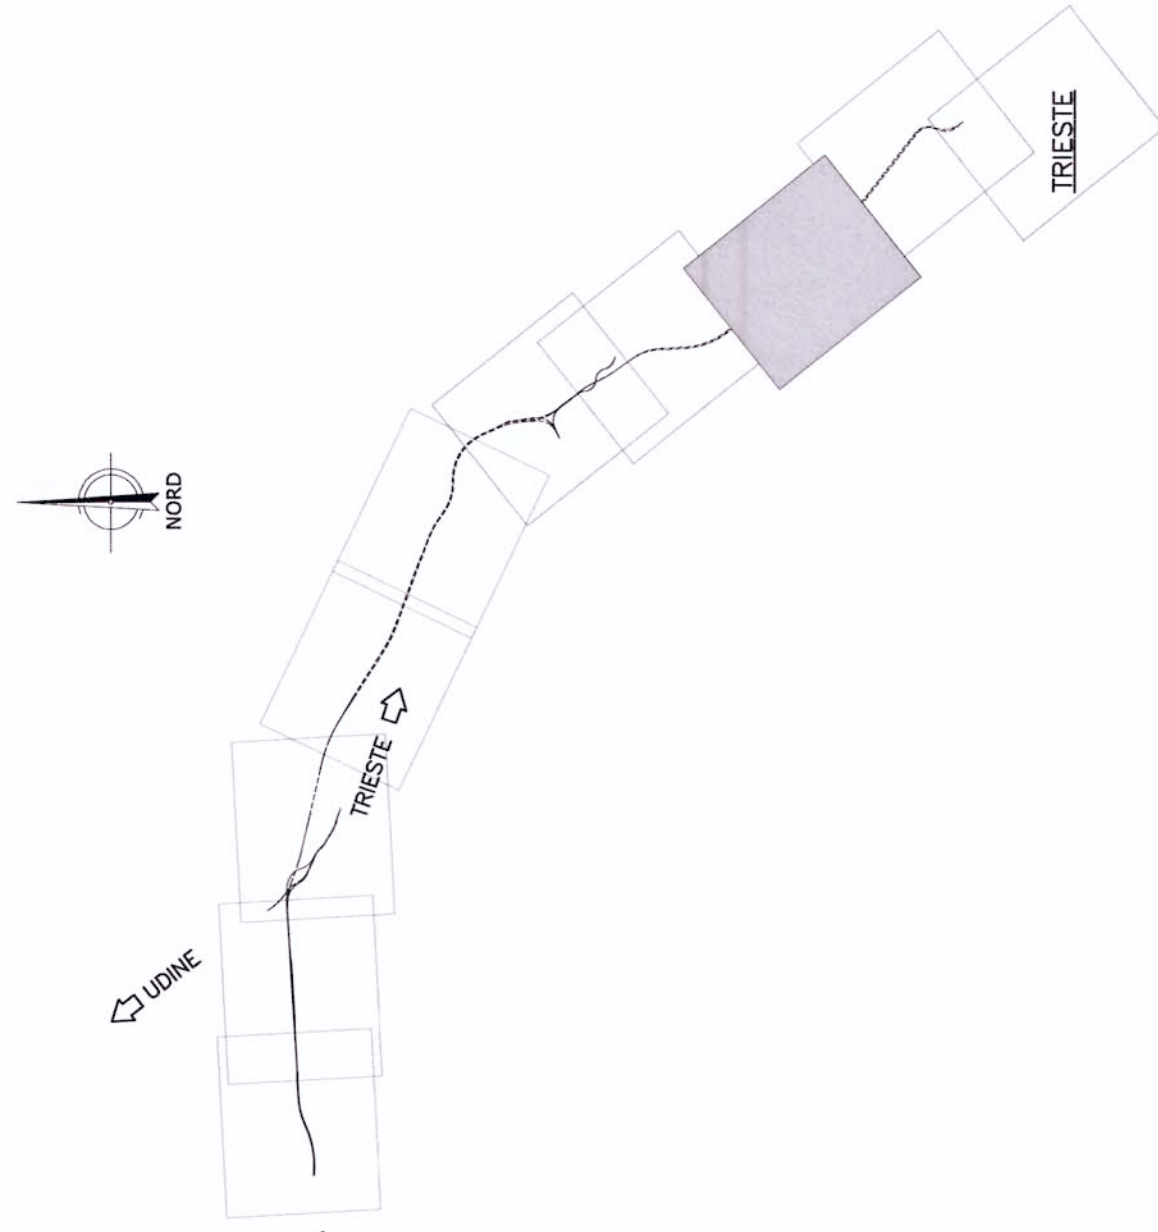

- LEGENDA
- RECINZIONE
 - DEMOLIZIONI
 - LIMITE ASSESSAMENTO
 - LIMITE ESPROPRIO
 - LIMITE FASCE DI RISPETTO (ex art. 49 D.P.R. 753/80)
 - LIMITE FASCE VINCOLO URBANISTICO

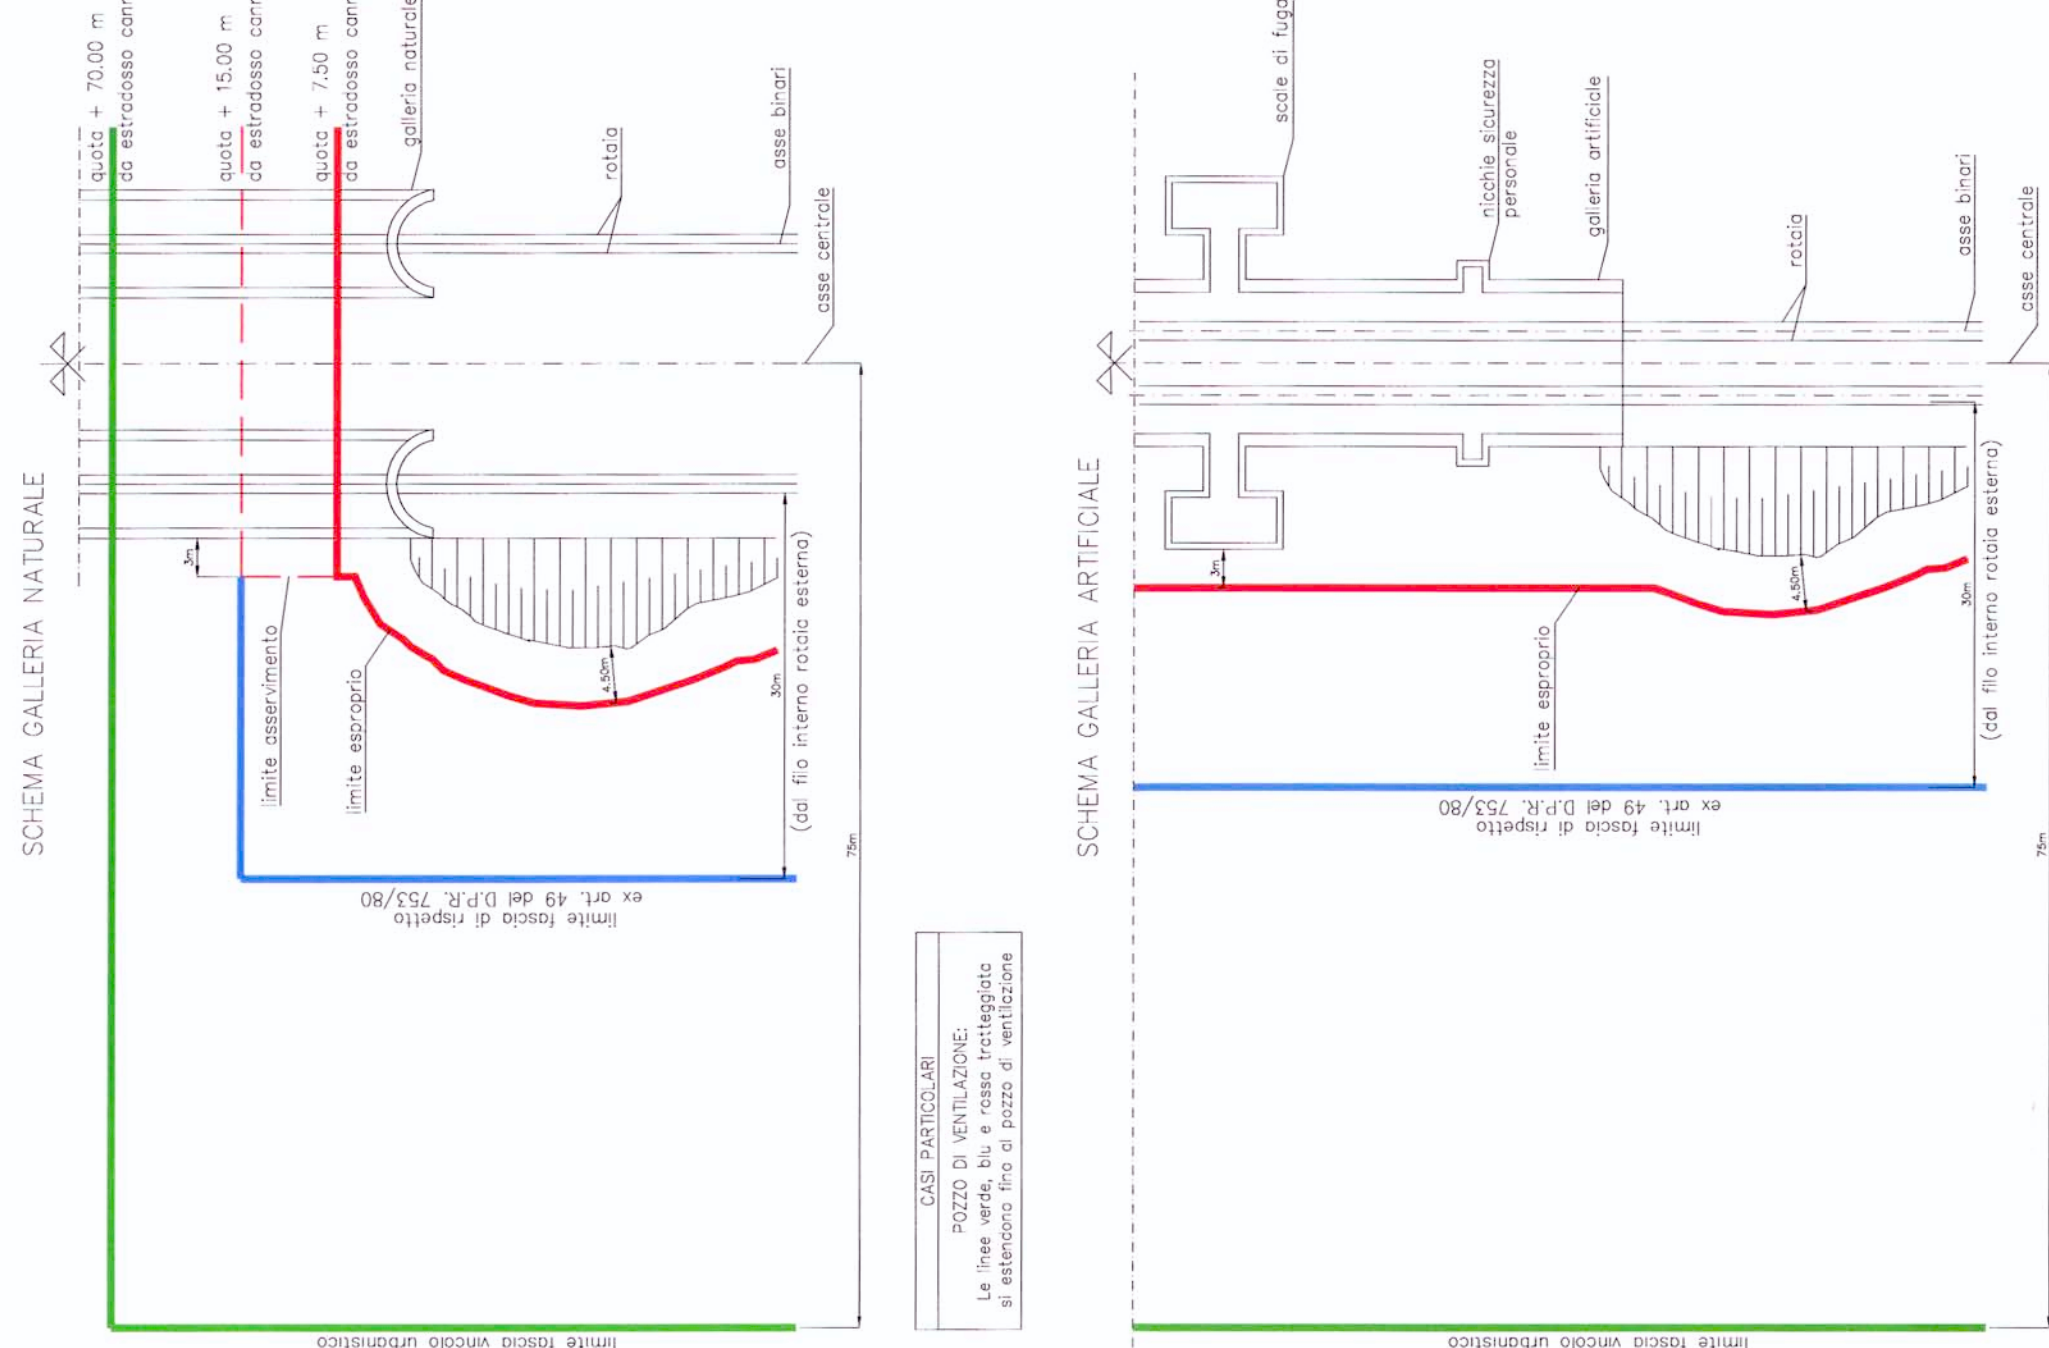

COMMITTENTE



PROGETTAZIONE



U.O.: PROGETTAZIONE LINEE E NODI

PROGETTO PRELIMINARE

NUOVA LINEA AVIAC VENEZIA - TRIESTE
TRATTA RONCHI - TRIESTE

Planimetria su cartografia Aree vincolate dal km 28+500 al km 33+000
Tav. 8/10

SCALA:	1:5.000
--------	---------

COMMESSA	LOTTO	FASE	ENTE	TIPO DOC.	OPERA/OPERA	PROG.	REV.
L344	00	R	13	P	5	IF 0001	018
Descrizione	Redatto	Verificato	Data	Approvato	Data	Autografo Data	
A	Emissione esecutiva						