


PIANTA CHIAVE

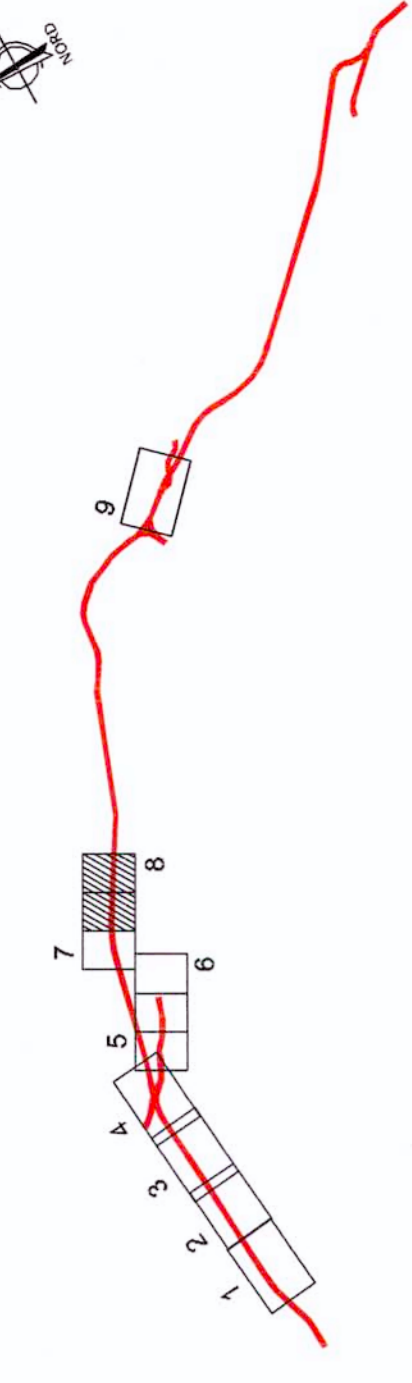

LEGENDA

CARATTERISTICHE RICETTORI

- Residenze
- Servizi
- Attività Commerciali
- Scuole
- Capisaldi
- Edifici religiosi
- Impianti sportivi
- Parco
- Attività Industriali
- Preferenza FS
- Area di cantiere
- Box
- Ruderi/edifici dismessi
- Codice ricettore
- Aree di espansione residenziale ex P.R.C.C. comunali

FASCE DI PERTINENZA ACUSTICA LINEA FERROVIARIA (D.P.R. 493/99)

- Fascia A (0 + 100 m)
- Fascia B (100 + 250 m)

VIABITA' CONCORDATA

- Fascia A (0 + 100 m)
- Fascia B (100 + 250 m)

TRACCIATO DI PROGETTO

- Linea ferroviaria in progetto

CONFINI

- Confine comunale e di Stato

Fonte: P.R.C.C. degli Comuni di Dobberò del Lago, Duino Aurisina, Montebelluna, Ronchi dei Legionari, San Ciriaco d'Alba, Susegana, Treviso.



GRUPPO FERROVIE DELLO STATO



U.O AMBIENTE E ARCHEOLOGIA
PROGETTO PRELIMINARE

NUOVA LINEA AV/AC VENEZIA - TRIESTE
TRATTA RONCHI DEI LEGIONARI - TRIESTE

STUDIO DI IMPATTO AMBIENTALE
QUADRO DI RIFERIMENTO AMBIENTALE
LOCALIZZAZIONE DEI RICETTORI ACUSTICI - TAV/89

SCALA:
1 : 2000

L344 00 F 22 P6 SA000A 008 A

Rev.	Descrizione	Emissione/Definizione	Redatto	Data	Verificato	Data	Approvato	Data	Autocollante	Data
A				Nov-2010		Nov-2010		Nov-2010		Nov-2010

Questo progetto è cofinanziato dall'Unione Europea



Comune di Dorbeò del lago

