


LEGENDA

- TRACCIATO DI PROGETTO DELLA LINEA FERROVIARIA
- CANTIERI BASE
- CANTIERI OPERATIVI
- CANTIERI DI ARMAMENTO
- CANTIERI DI INNECCO GALLERIA
- AREE TECNICHE
- AREE DI STOCCAGGIO
- VIAIBILITA' DI SERVIZIO

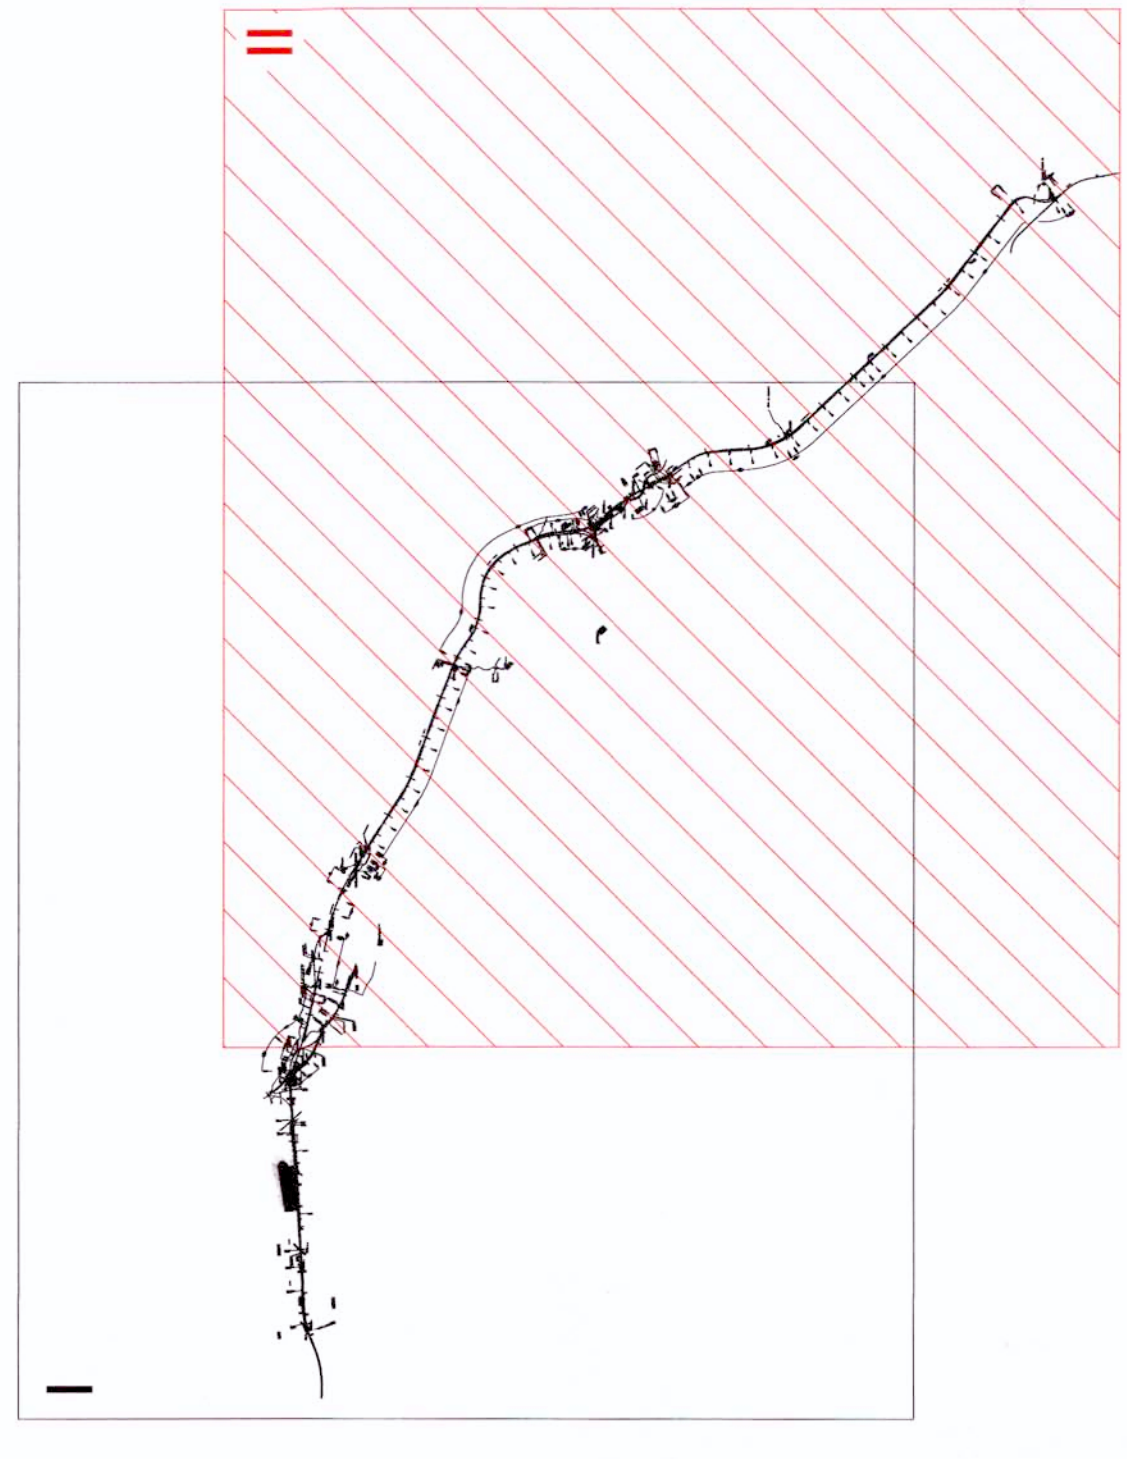

COMMITTENTE:
RFI
 R.F.I. - R.F.E. - R.F.E. - R.F.E.
 R.F.I. - R.F.E. - R.F.E. - R.F.E.

PROGETTAZIONE:
ITALFERR
 Gruppo Ferrovie dello Stato

U.O. AMBIENTE E ARCHEOLOGIA
 PROGETTO PRELIMINARE

NUOVA LINEA AV/AC VENEZIA - TRIESTE
 TRATTA RONCHI - TRIESTE

COROGRAFIA GENERALE
 TAVOLA 2 BIZ

SCALA 1:
 1 : 25.000

COMMESSA	LOTTO	FASE	ENTE	TIPO DOC.	OPERA/DISCIPLINA	PROGR.	REV.
L344	00	B	22	P5	AH0001	002	A

Rev. n.	Descrizione	Rescritti	Data	Verificato Data	Approvato Data	Autore Data
A	Emissione esecutiva	1/0/04	1/0/04	1/0/04	1/0/04	1/0/04