


SEZIONE TIPO A
GALLERIA A FRONTE STABILE

SEZIONE TIPO "A1"
SCALA 1:100

SCAVO E CONSOLIDAMENTO


CARPENTERIA

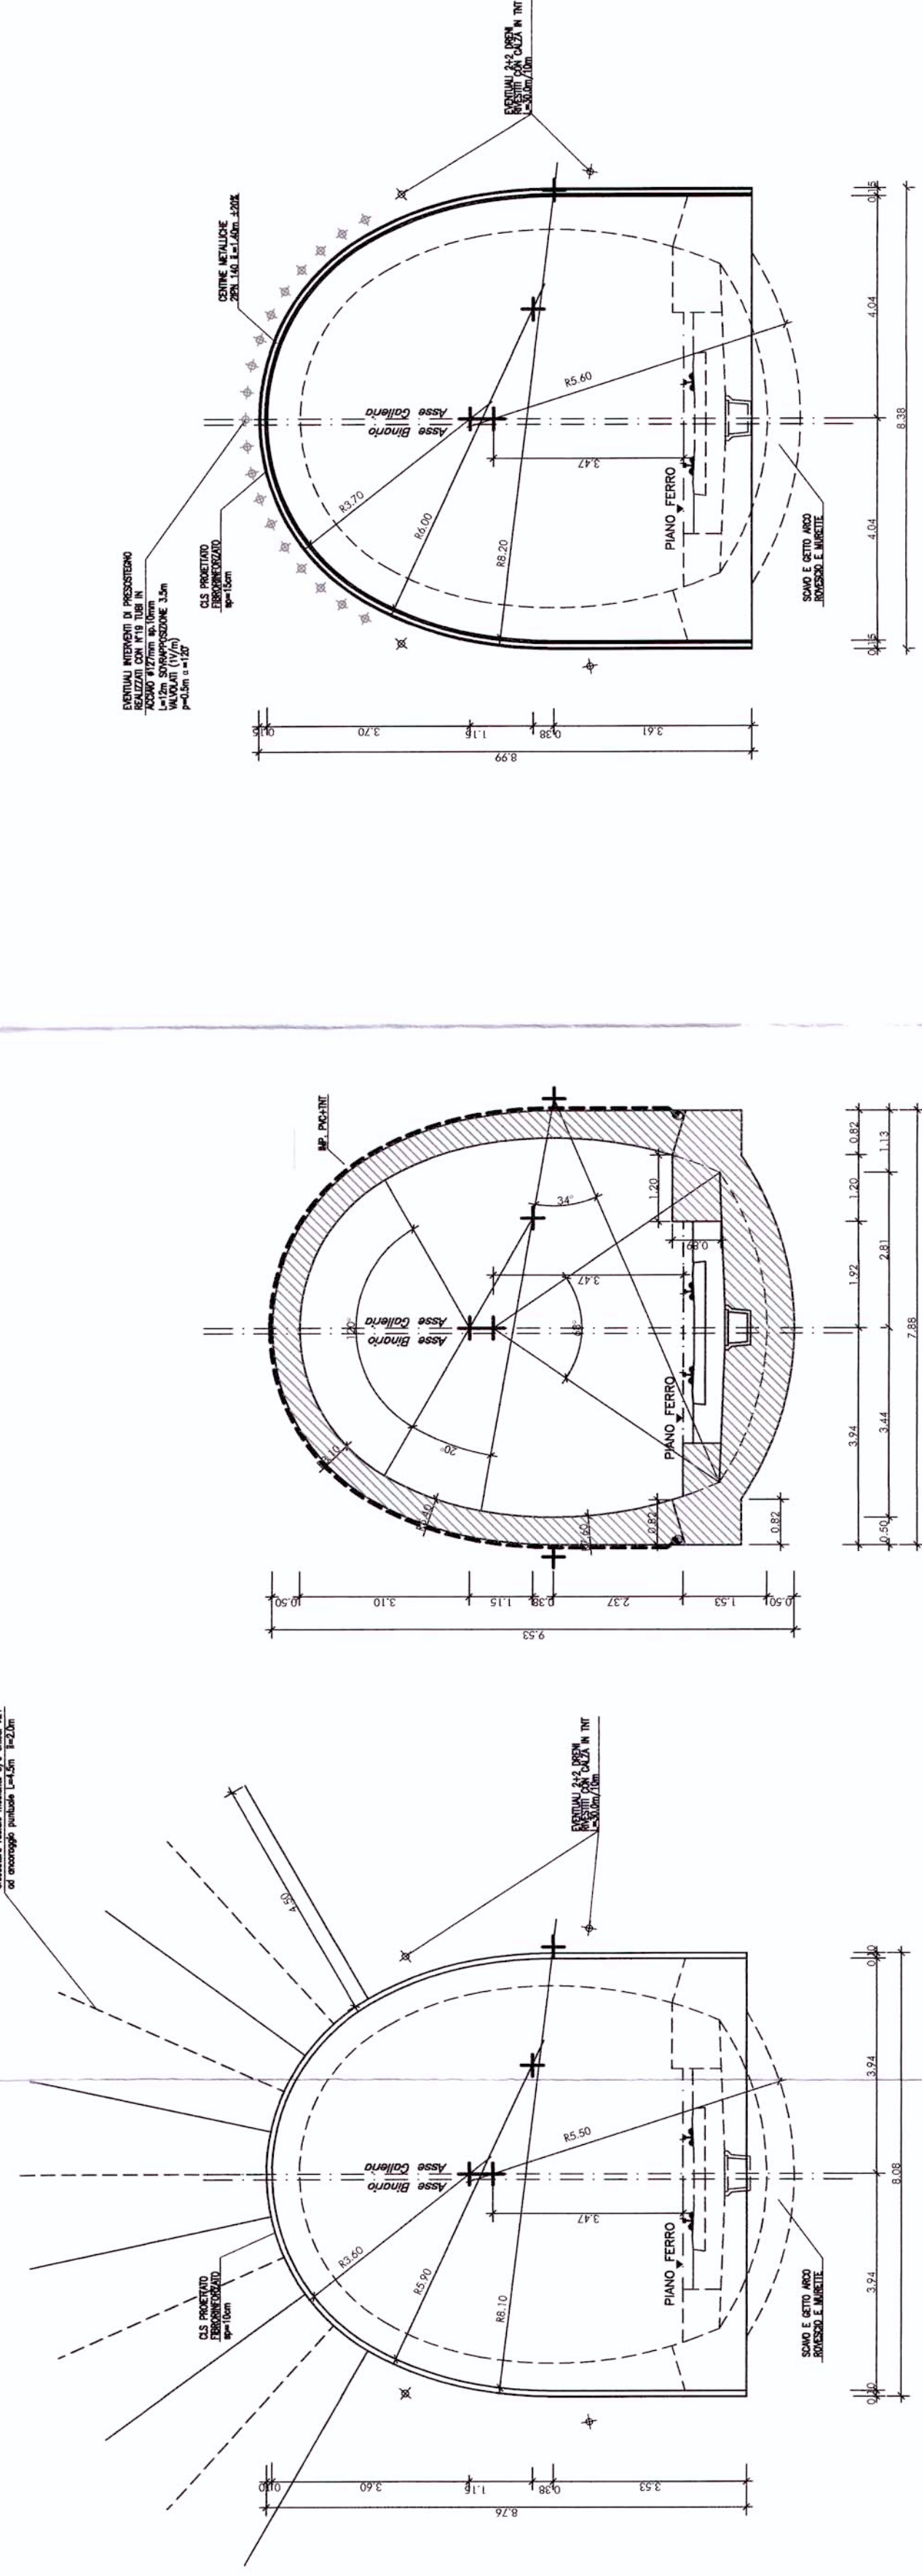

SEZIONE TIPO "A2"
SCALA 1:100

SCAVO E CONSOLIDAMENTO

CARPENTERIA

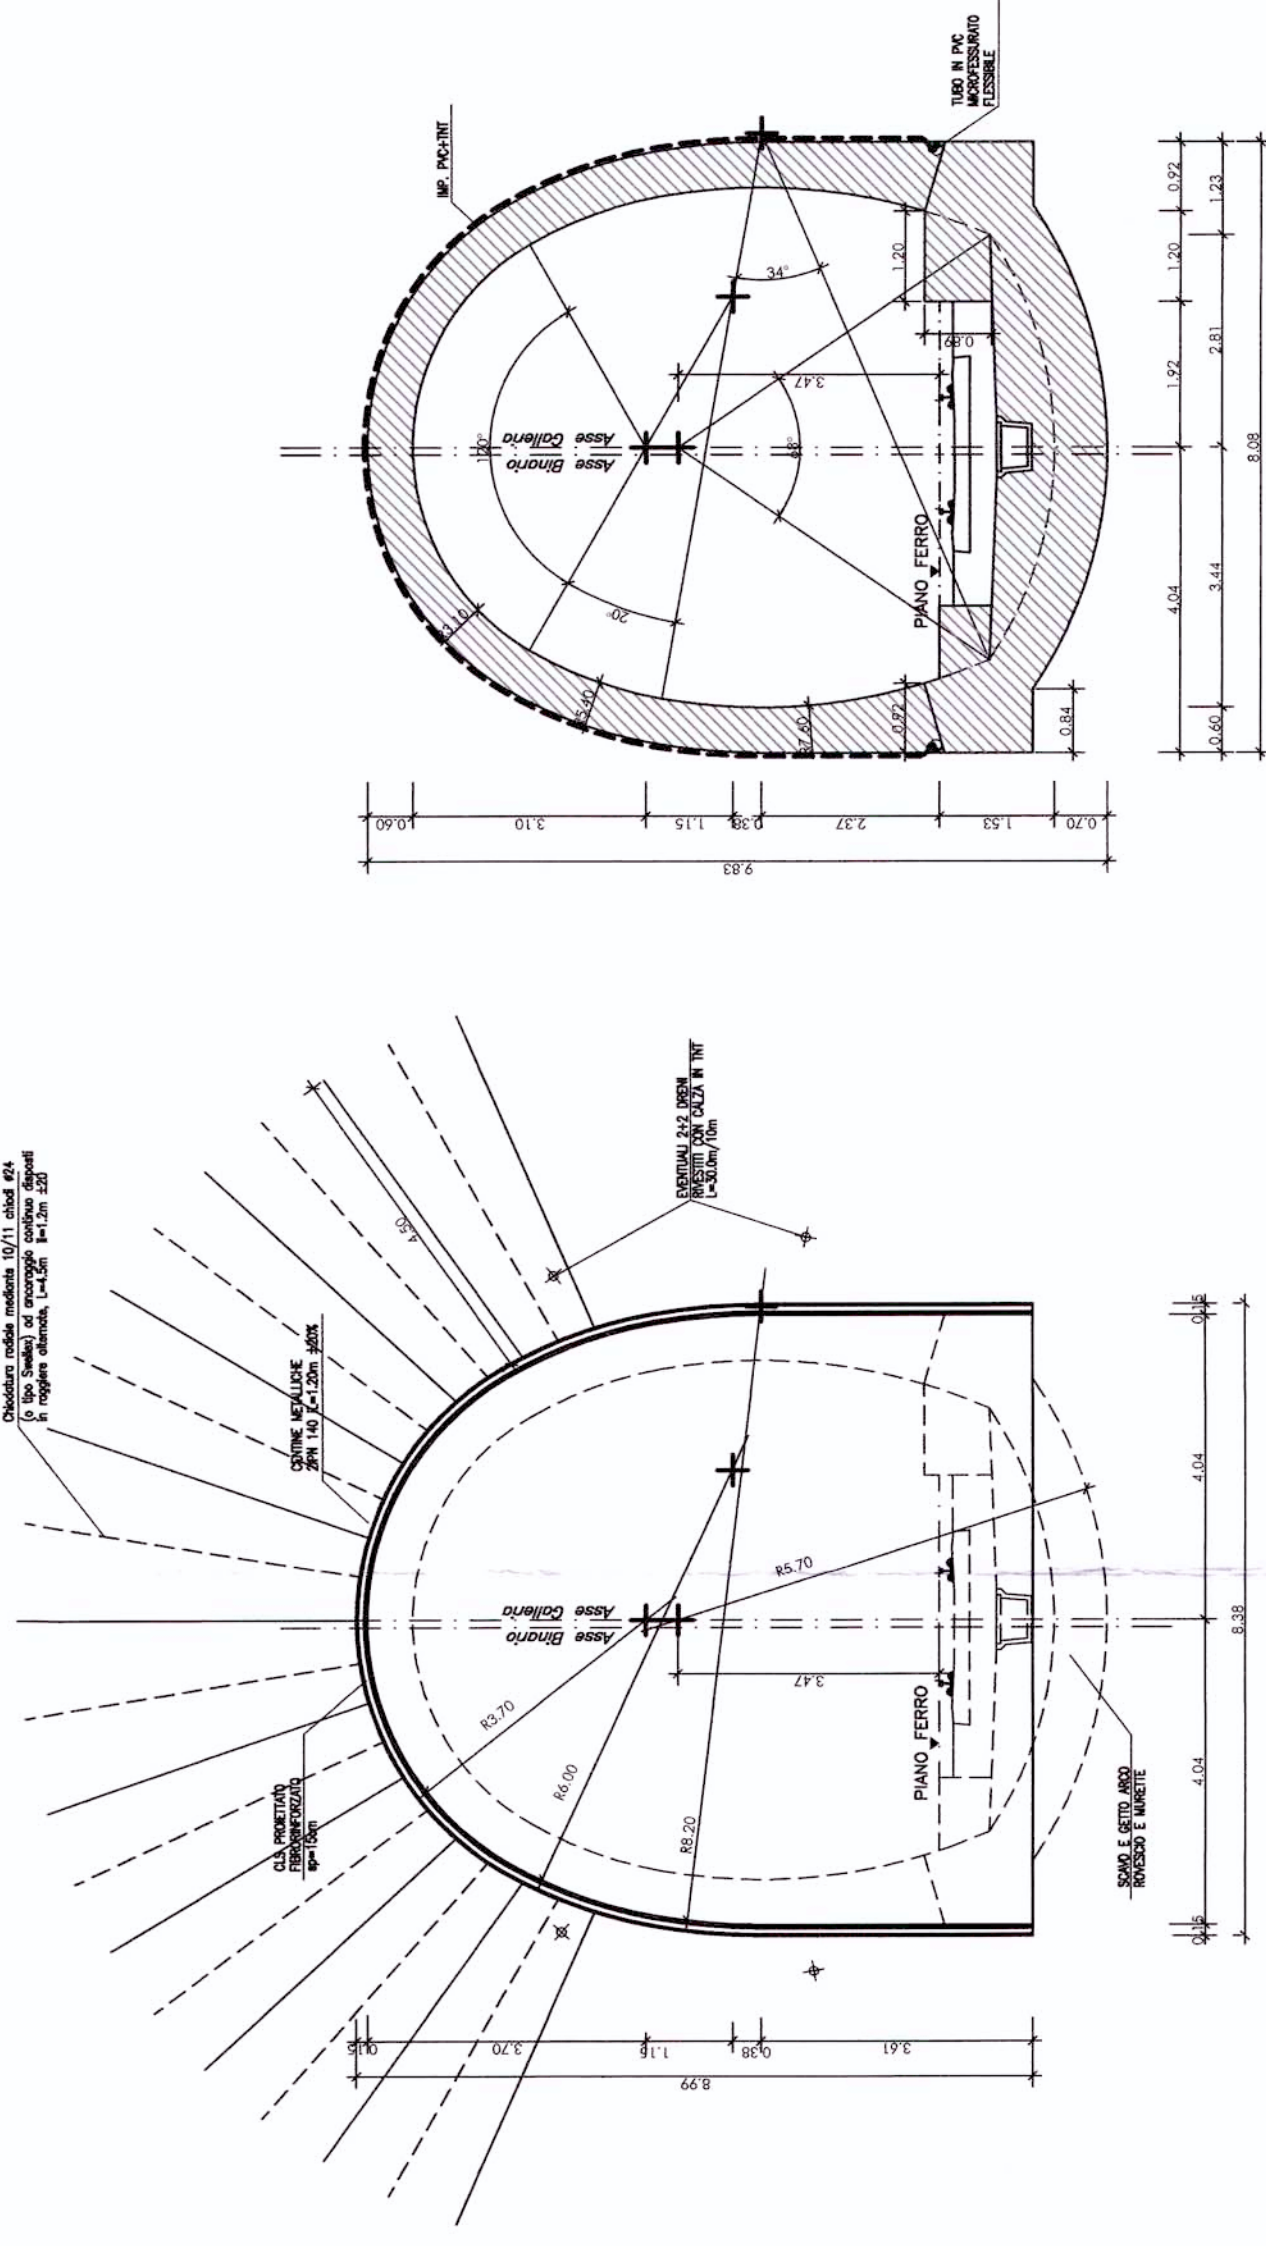


SEZIONE TIPO B
GALLERIA A FRONTE STABILE A BREVE TERMINE

SEZIONE TIPO "B1"
SCALA 1:100

SCAVO E CONSOLIDAMENTO

CARPENTERIA

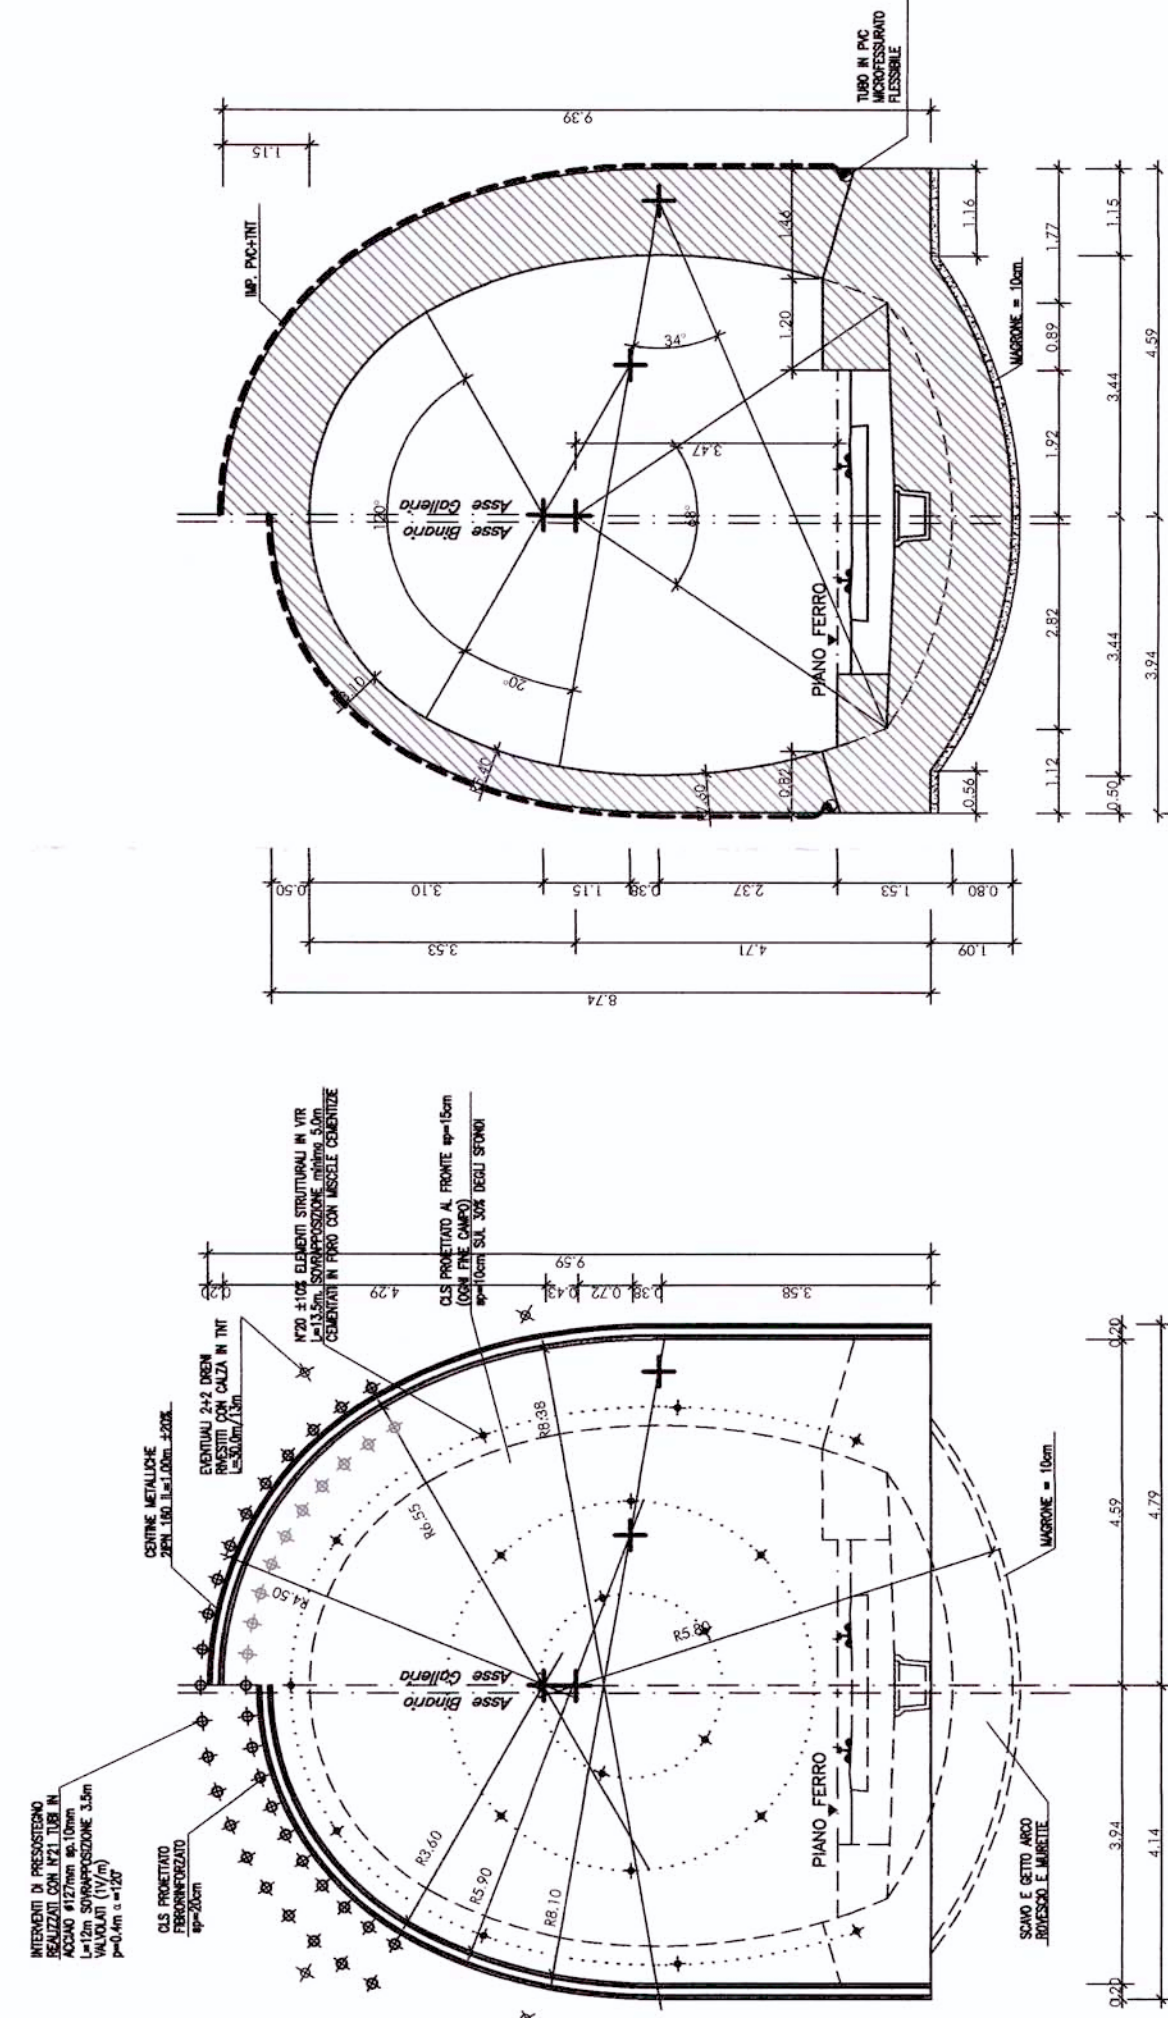


SEZIONE TIPO C
GALLERIA A FRONTE INSTABILE

SEZIONE TIPO "C2"
SCALA 1:100

SCAVO E CONSOLIDAMENTO

CARPENTERIA

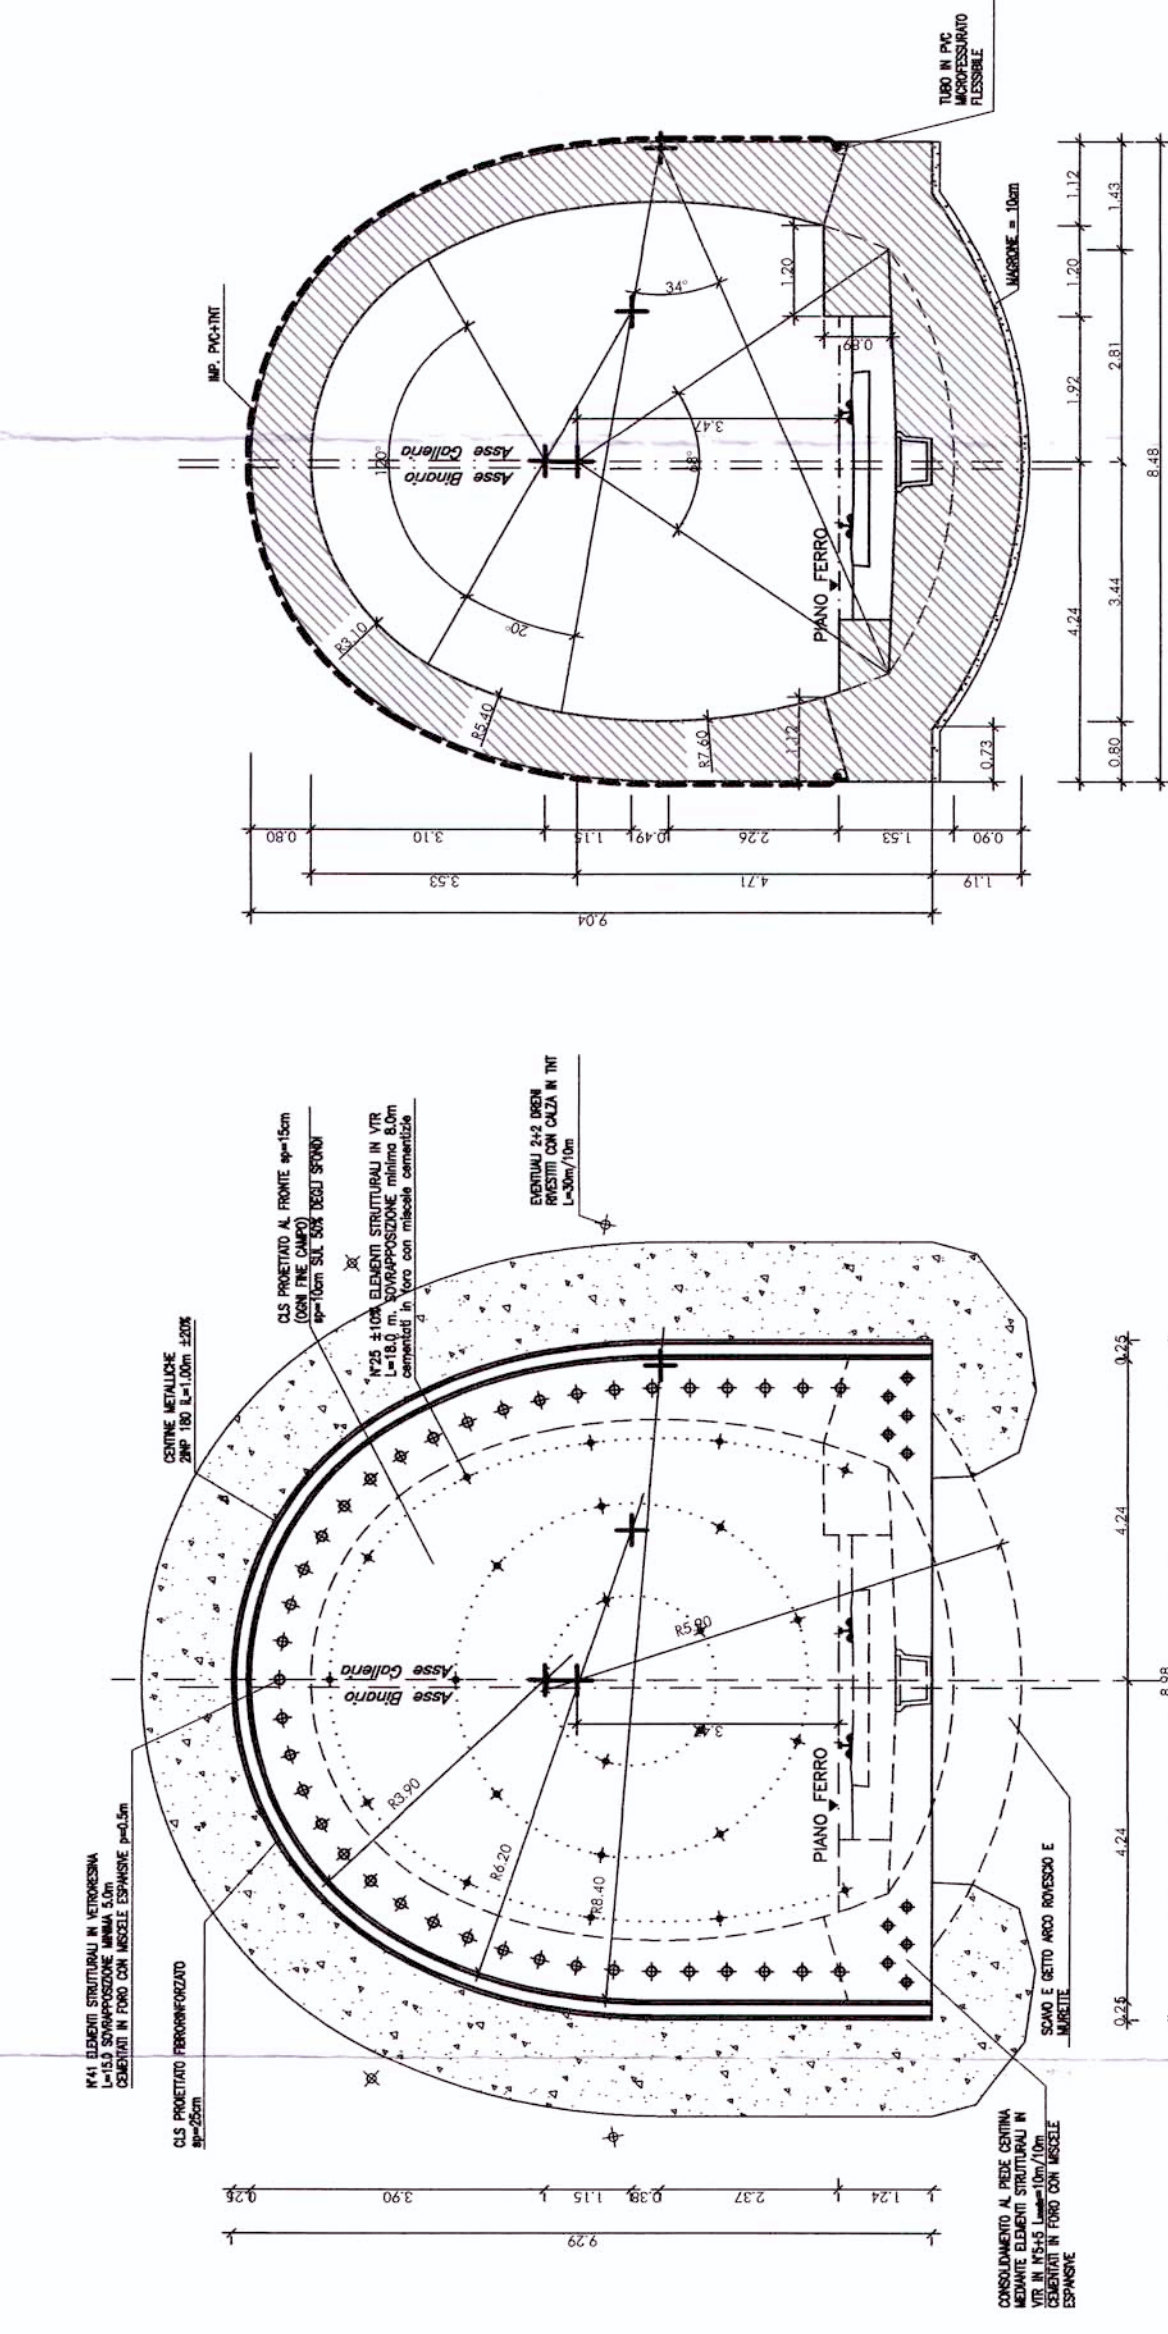

| TABELLA MATERIALI | |
|-------------------|---------|
| CLS STRUTTURALE | C 35/45 |
| ACCIAIO C.A. | B 450C |

| NOTE GENERALI | |
|---|--|
| PER LA SISTEMAZIONE DEL RIPIEPISTO, MARCIAPIEDE E INTERNO DELLA SEZIONE SI VEDA L'LABORATO: L344 00 R 07 WB GN0000 001 A.dwg | |
| AL TERMINE DI OGNI SINGOLO SFONDO PARZIALE DI AVANZAMENTO PREVEDERE LA SAGOMATURA DEL FRONTE A FORMA CONCAVA E QUALORA IL FRONTE STESSO PRESENTASSE FENOMENI DI INSTABILITÀ CON LOCALI DISTACCHI, PROVVEDERE ALLA SUA STABILIZZAZIONE TEMPORANEA CON UNO STRATO DI SPRITZ-BETON FIBRORINFORZATO DI SPESSORE PARI A 5-10 CM. PRIMA CHE IL PERSONALE SI AVVICINI. | |
| NELLE SEZIONI IN CUI È PREVISTO L'UTILIZZO DELLA CANALETTA DI SCOLO DELLE ACQUE L'IMPERMEABILIZZAZIONE SARÀ ESEGUITA ANCHE IN ARCO ROVESSICO. | |

COMMITTENTE:



PROGETTAZIONE:



U.O.: GALLERIE

PROGETTO PRELIMINARE

NUOVA LINEA AV/AC VENEZIA - TRIESTE
TRATTA RONCHI - TRIESTE
GALLERIE DI LINEA - GALLERIE D'INTERCONNESSIONE BIVIO AURISINA -
GALLERIA DI RILOCAZIONE LINEA STORICA VE-TS
GALLERIA A SINGOLO BINARIO - SCAVO TRADIZIONALE
SCAVO CONSOLIDAMENTO E CARPENTERIA

SCALA: 1:100

COMMESSA LOTTO FASE ENTE TIPO DOC. OPERA/DISCIPLINA PROGR. REV.

| | | | | | | | |
|------|----|---|----|----|--------|-----|---|
| L344 | 00 | R | 07 | WA | GN0000 | 001 | A |
|------|----|---|----|----|--------|-----|---|

| Rev.: | Descrizione | Redatto | Data | Verificato | Data | Approvato | Data | Autorevole Dato |
|-------|---------------------|-------------|---------|-------------|---------|-------------|---------|-----------------|
| A | EMISSIONE ESECUTIVA | [Signature] | 01-2018 | [Signature] | 01-2018 | [Signature] | 01-2018 | [Signature] |



Questo progetto è cofinanziato dalla Comunità Europea