


# SEZIONE TIPOLOGICA DI RIFERIMENTO PER COMPONENTI B/C


GALLERIA DI LINEA  
SCALA 1:50

PROFLO LONGITUDINALE  
AVANZAMENTO

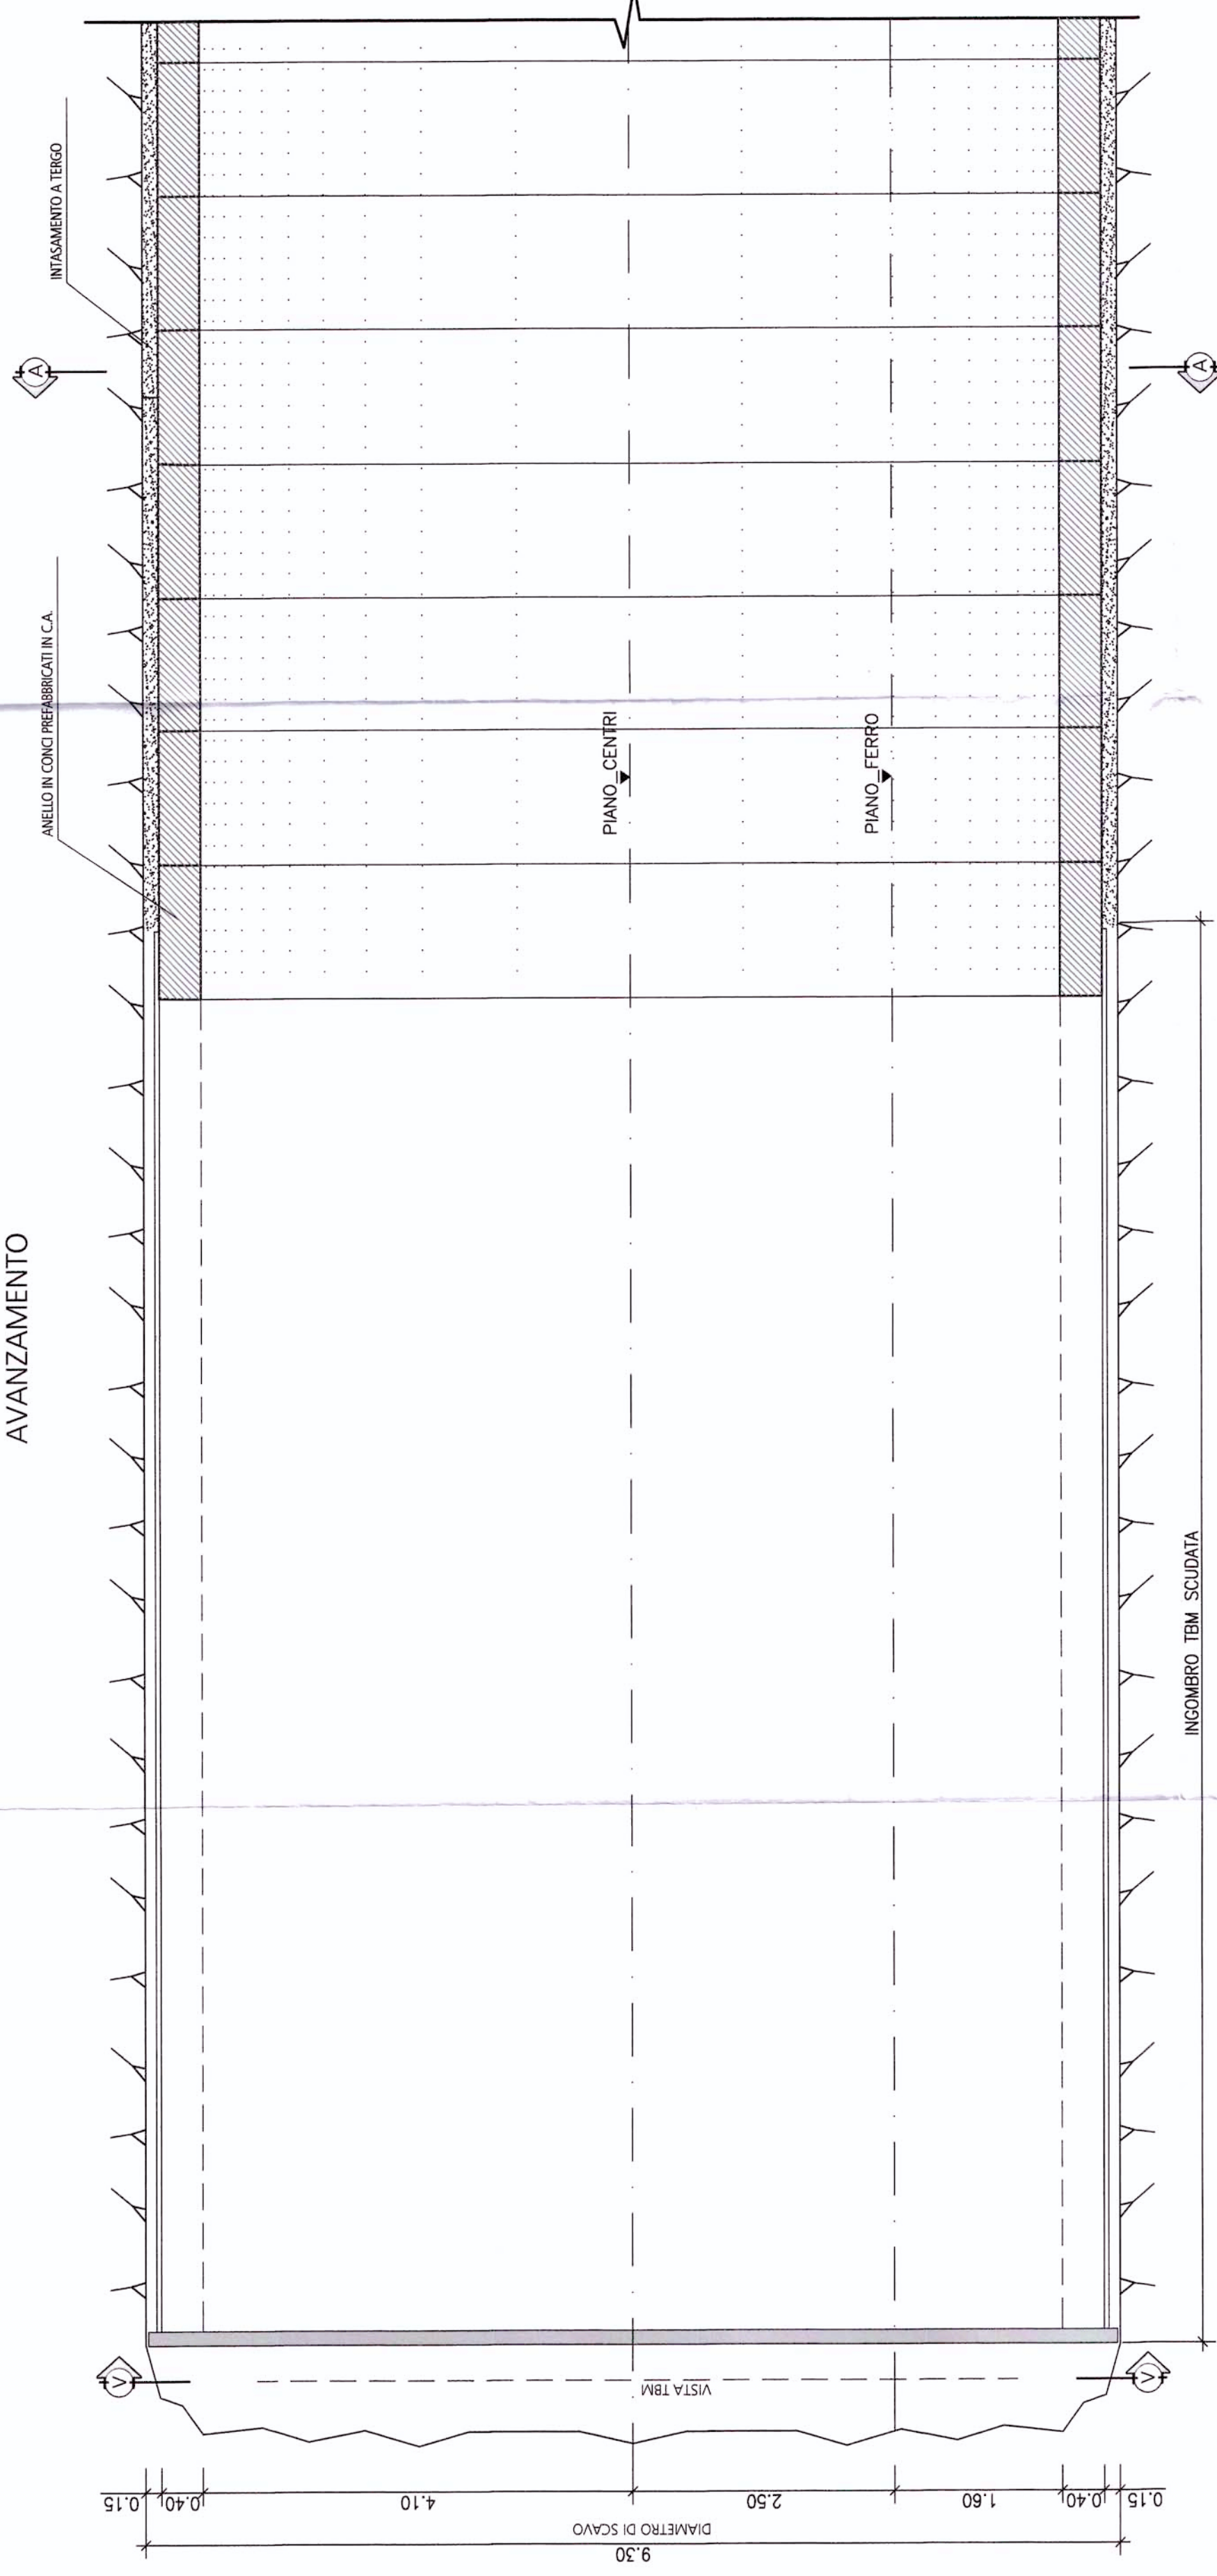


SEZIONE A - A  
SCALA 1:50

A SINGOLO BINARIO

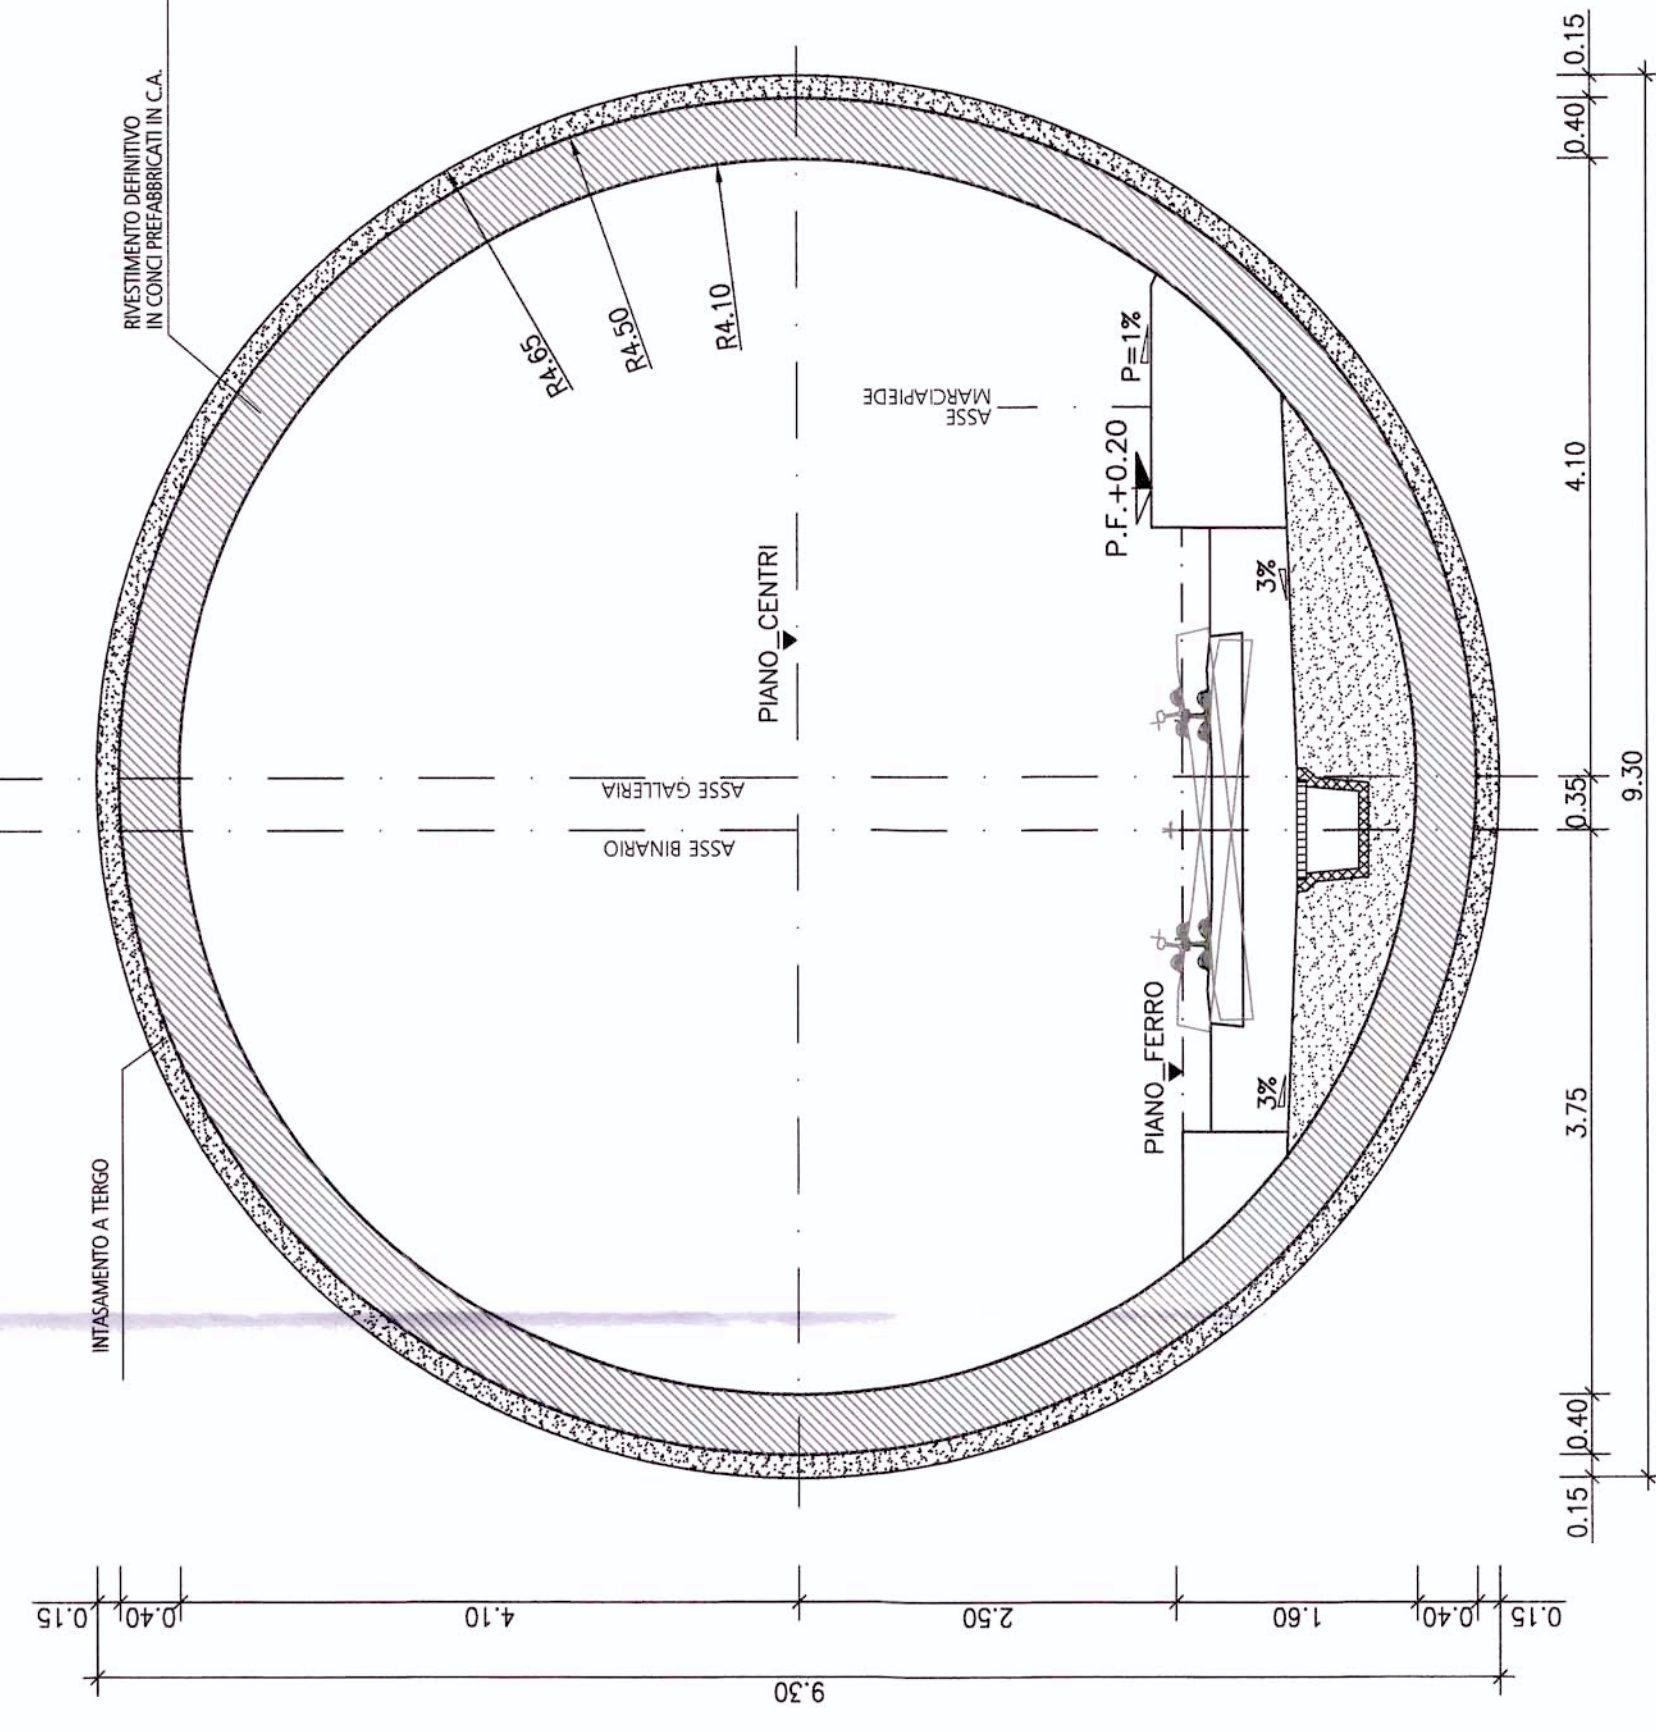

VISTA V - V  
SCALA 1:50  
TBM SCUDATA

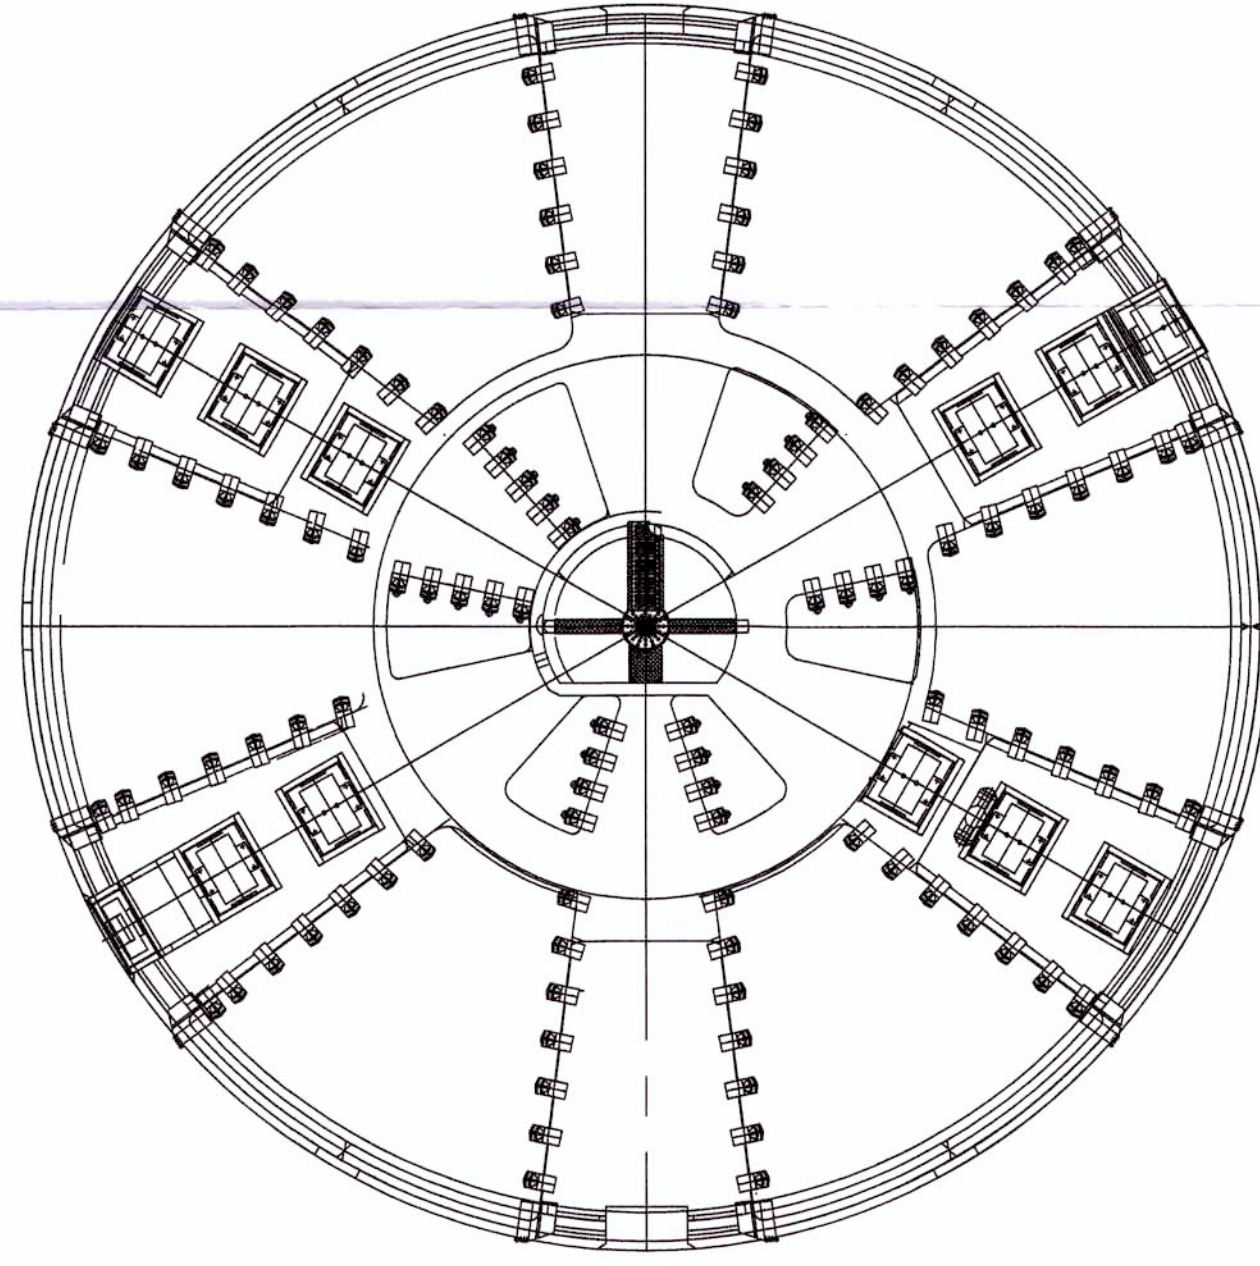

NOTA:

PER LA SISTEMAZIONE DEL RIPIEMIMENTO, MARCIAPIEDE E INTERNO DELLA SEZIONE SI VEDA L'ELABORATO: L344 00 R 07 WB GN0000 001 A.dwg

TABELLA MATERIALI

CLS STRUTTURALE  
C 35/45  
ACCIAIO C.A.  
B 450C

COMMITTENTE:



PROGETTAZIONE:



U.O.: GALLERIE

PROGETTO PRELIMINARE


NUOVA LINEA AV/AC VENEZIA - TRIESTE  
TRATTA RONCHI - TRIESTE  
GALLERIE DI LINEA  
SCAVO MECCANIZZATO - SCAVO IN AVANZAMENTO  
CARPENTERIA ANELLO

SCALA:  
1:100

COMMESSA LOTTO FASE ENTE TIPO DOC. OPERA/DISCIPLINA PROG. REV.

L344	00	R	07	WB	GN02010	001	A		
Rev.	Descrizione	Redatto	Data	Verificato	Data	Approvato	Data	Autorizzato	Data
A	EMISIONE ESECUTIVA			CARPENTERIA	01/01/2010	FOCESATO	01/01/2010		01/01/2010

File: L34400R07WBGN0200001A.dwg

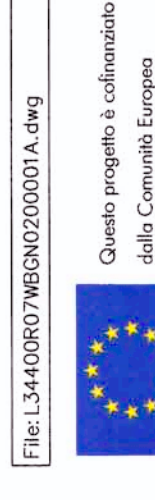

Questo progetto è cofinanziato dalla Comunità Europea

n. Edab.: 140