

LEGENDA

TRACCIATO DI PROGETTO DELLA LINEA FERROVIARIA

TIPI DI PRESENZE ARCHEOLOGICHE

- INSEDIAMENTO / ABITATO
- DOMUS / VILLA
- EDIFICIO CIVICO / PUBBLICO
- ⛪ AREA SACRA / SANTUARIO
- ⛪ CHIESA / CONVENTO / OSPEDALE
- ♦ FORNACE / STRUTTURE PRODUTTIVE
- BANCHINA / STRUTTURE PORTUALI
- ⚡ TORRE / PORTA URBICA
- ⚡ CASTELLO / FORTEZZA
- ⚡ PONTE
- ⚡ CASTELLIERE
- ⚡ STRUTTURA MURARIA
- ⚡ NECROPOLI
- ⚡ TOMBA ISOLATA
- ⚡ CAVA
- ⚡ SITO IN GROTTA
- ⚡ RIPOSTIGLIO
- ⚡ IMBARCAZIONE / RELITTO

DEPOSITO PALEONTOLOGICO

AREA DI MATERIALI FETTLI E MATERIALE ARCHEOLOGICO VARIO

MATERIALE SPORADICO

AREALE NOTO DEI SITI

AREALE DELLE SEGNALEZIONI DI RICOGNIZIONE (CONCENTRAZIONI DI MATERIALI FETTLI)

TOPONIMO

STRADA CONSERVATA

STRADA RICOSTRUITA O IPOTIZZATA

CODICE IDENTIFICATIVO DELLE PRESENZE


YY = numero progressivo elemento

CRONOLOGIA

- YY Età preistorica
- YY Età protostorica
- YY Età classica / romana
- YY Età tardoantica / medievale
- YY Non definibile

AREE SOGGETTE A VINCOLO ARCHEOLOGICO (D. Lgs. 42 / 2004)

AREE DI INTERESSE ARCHEOLOGICO (D. Lgs. 42 / 2004, Art. 142, Lett. M)

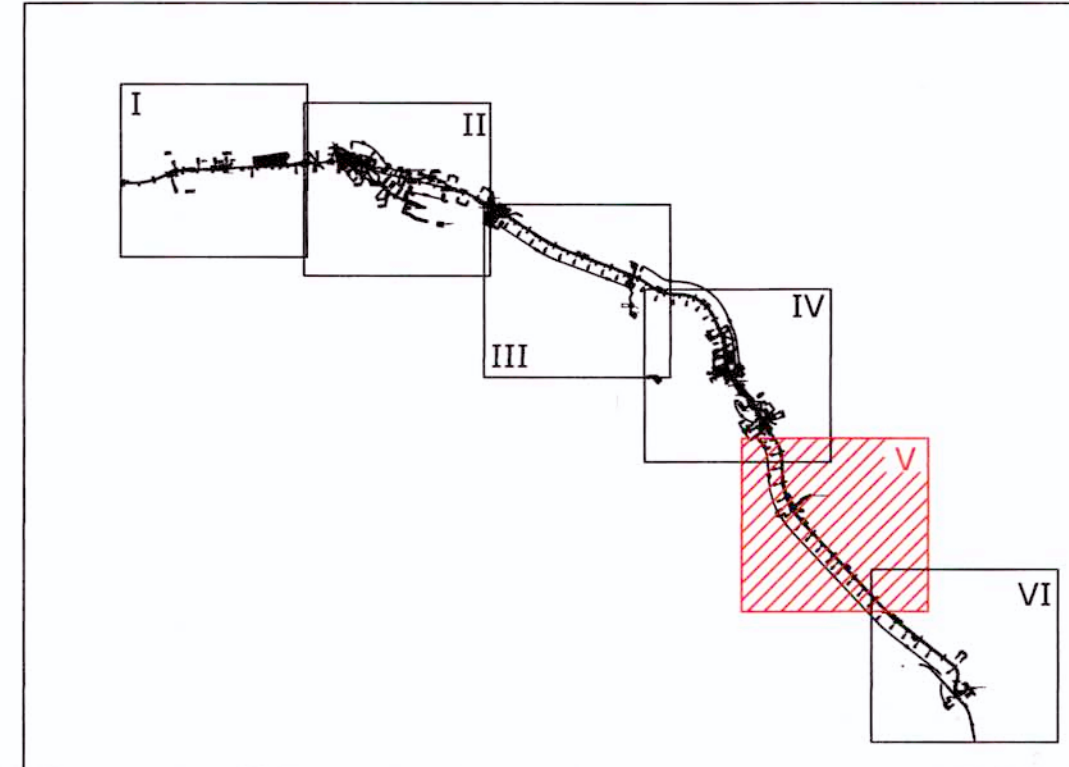

COMMITTENTE:

RFI
RETE FERROVIARIA ITALIANA
GRUPPO FERROVIE DELLO STATO

PROGETTAZIONE:

ITALFERR
GRUPPO FERROVIE DELLO STATO

U.O. AMBIENTE E ARCHEOLOGIA

PROGETTO PRELIMINARE

NUOVA LINEA AV/AC VENEZIA - TRIESTE
TRATTA RONCHI - TRIESTE

CARTA DELLE PRESENZE ARCHEOLOGICHE E DEI VINCOLI
TAVOLA 5 DI 6

SCALA: 1 : 10.000

| COMMESSA | LOTTO | FASE | ENTE | TIPO DOC. | OPERA/DISCIPLINA | PROGR. | REV. |
|----------|-------|------|------|-----------|------------------|--------|------|
| L344 | 00 | R | 22 | N4 | AH0001 | 005 | A |

| Revis. | Descrizione | Redatto | Data | Verificato | Data | Approvato | Data | Autorizzato | Data |
|--------|---------------------|---------|--------------|------------|--------------|--------------|--------------|-------------|--------------|
| A | Emissione esecutiva | R. Lasi | Ottobre 2010 | P. Barbona | Ottobre 2010 | D. Fochesato | Ottobre 2010 | A. Martino | Ottobre 2010 |

File: L34400R22N4AH0001005A.dwg n. Elab.: 5 147

