

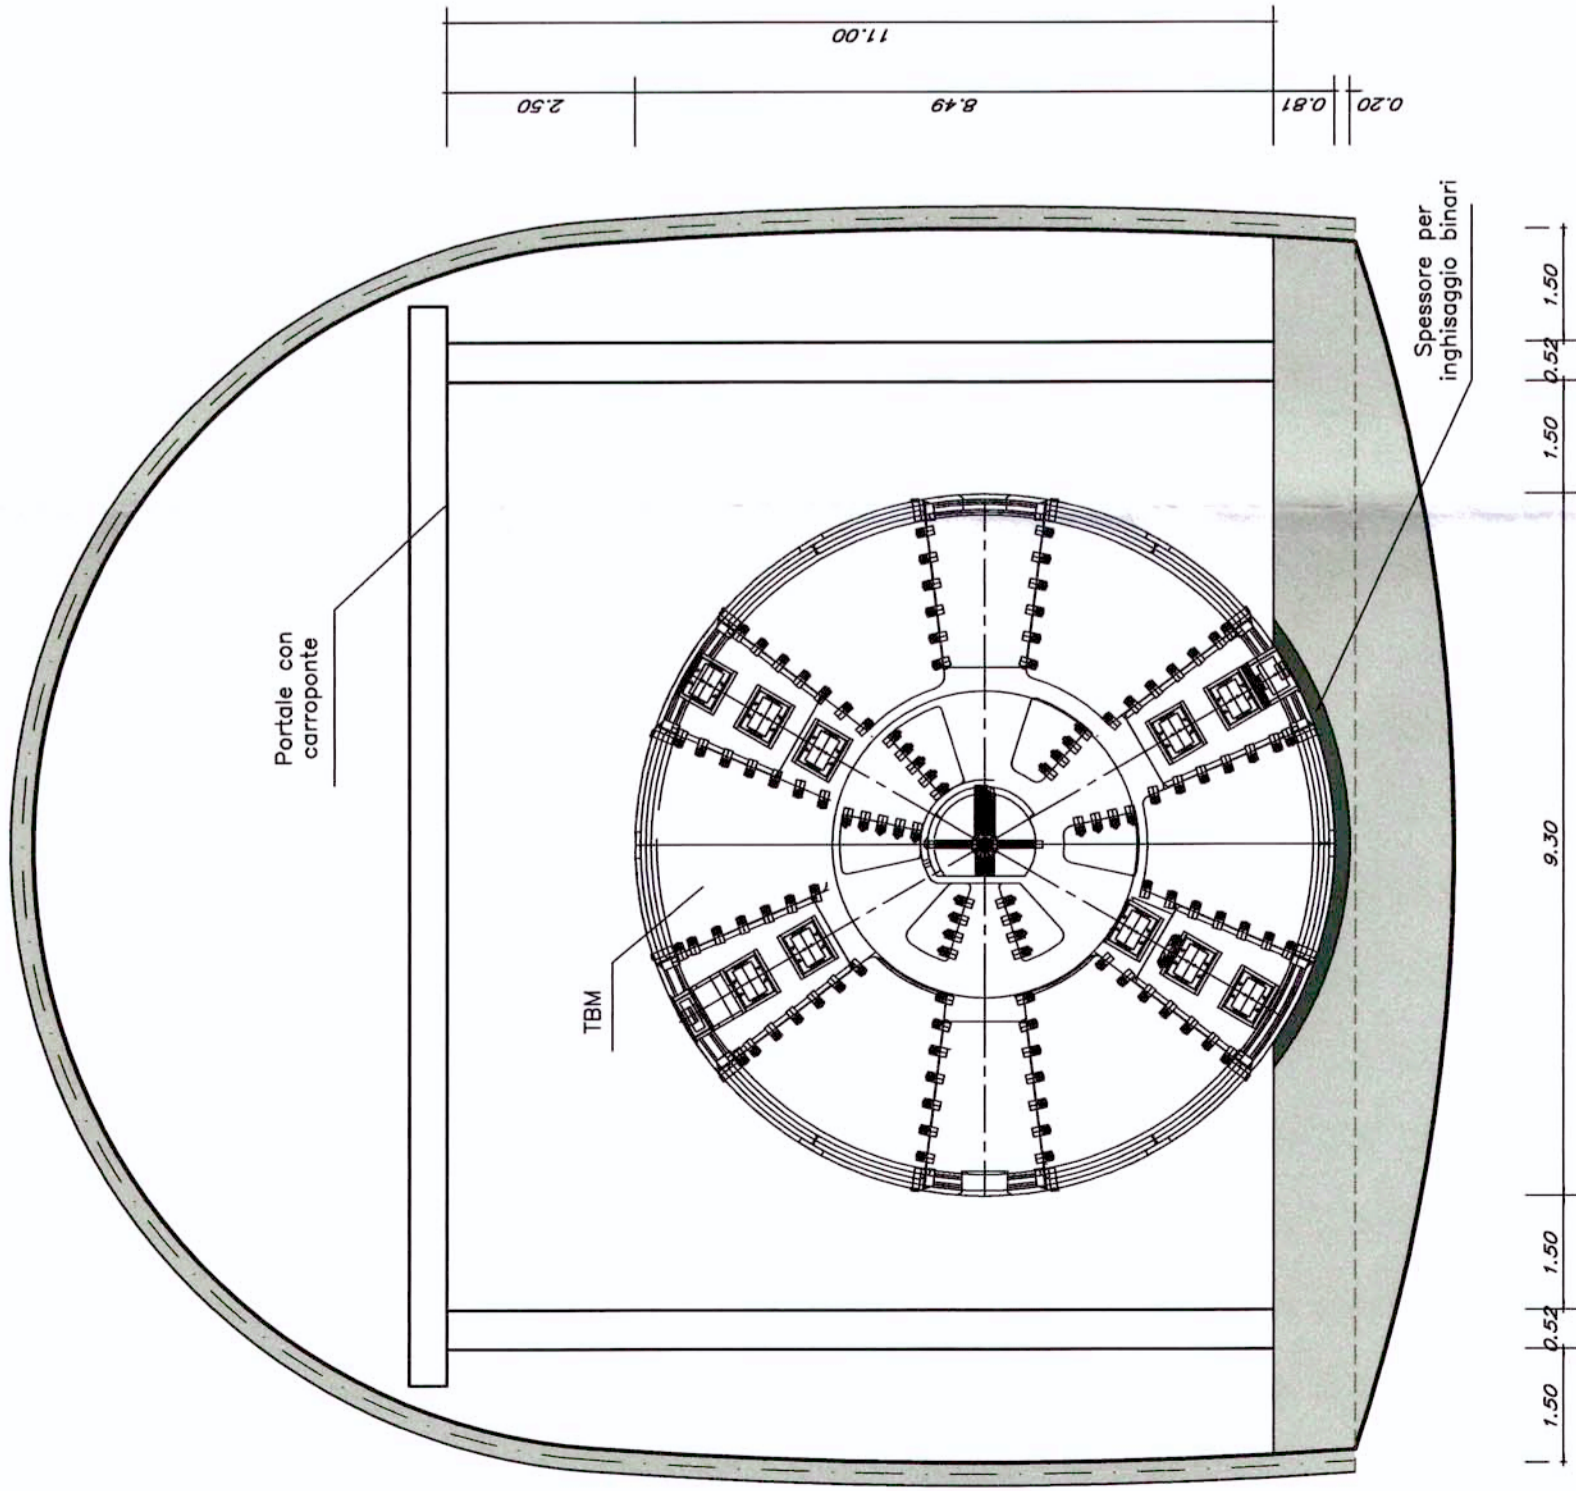



SEZIONE A - A  
FASI ESECUTIVE: SCAVO CAMERONE E MONTAGGIO TBM  
SCALA 1:100

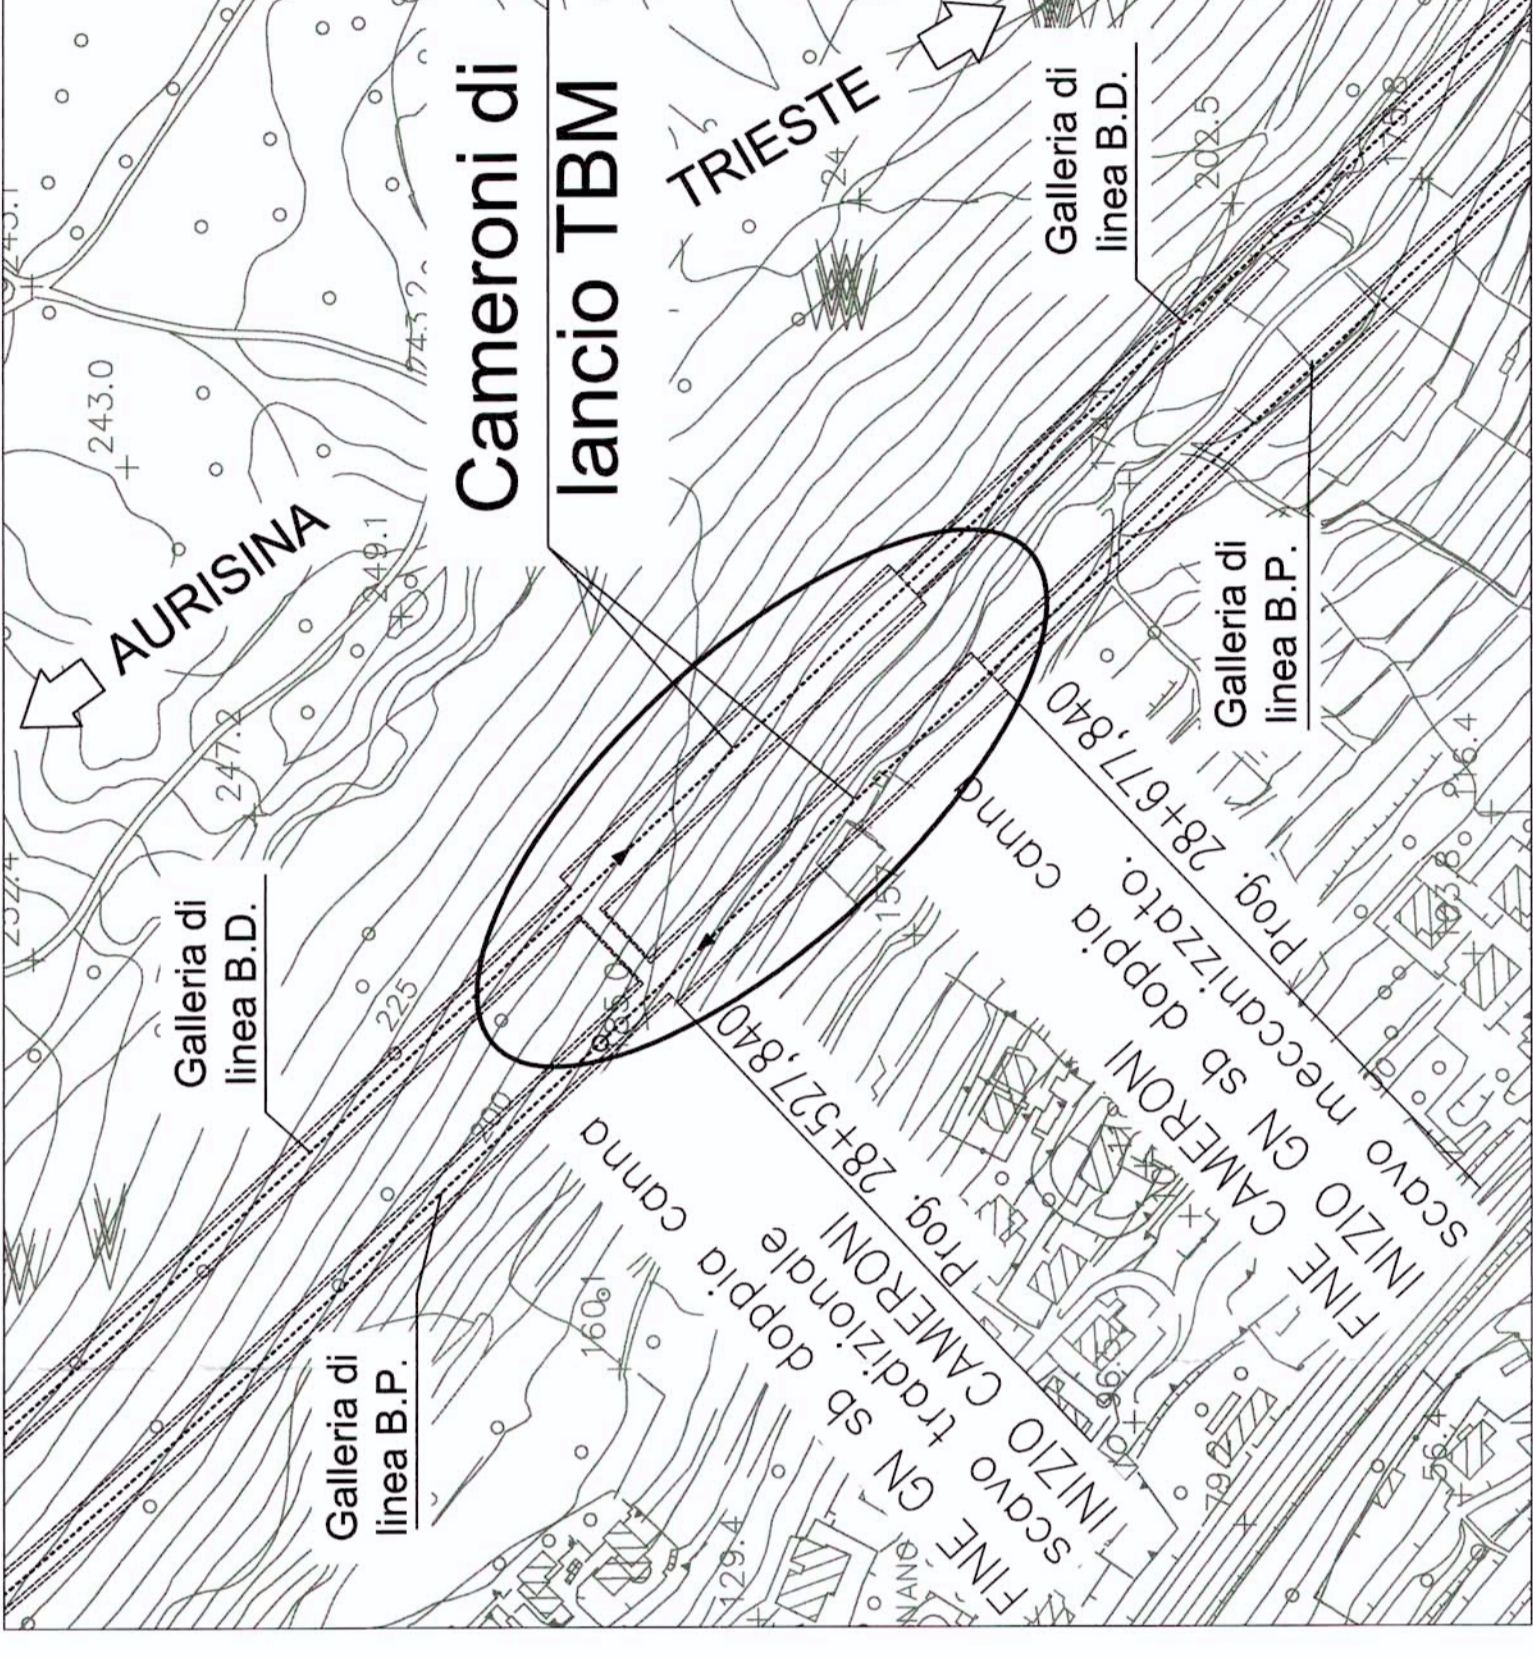

SEZIONE A - A  
SEZIONE CORRENTE  
SCALA 1:100

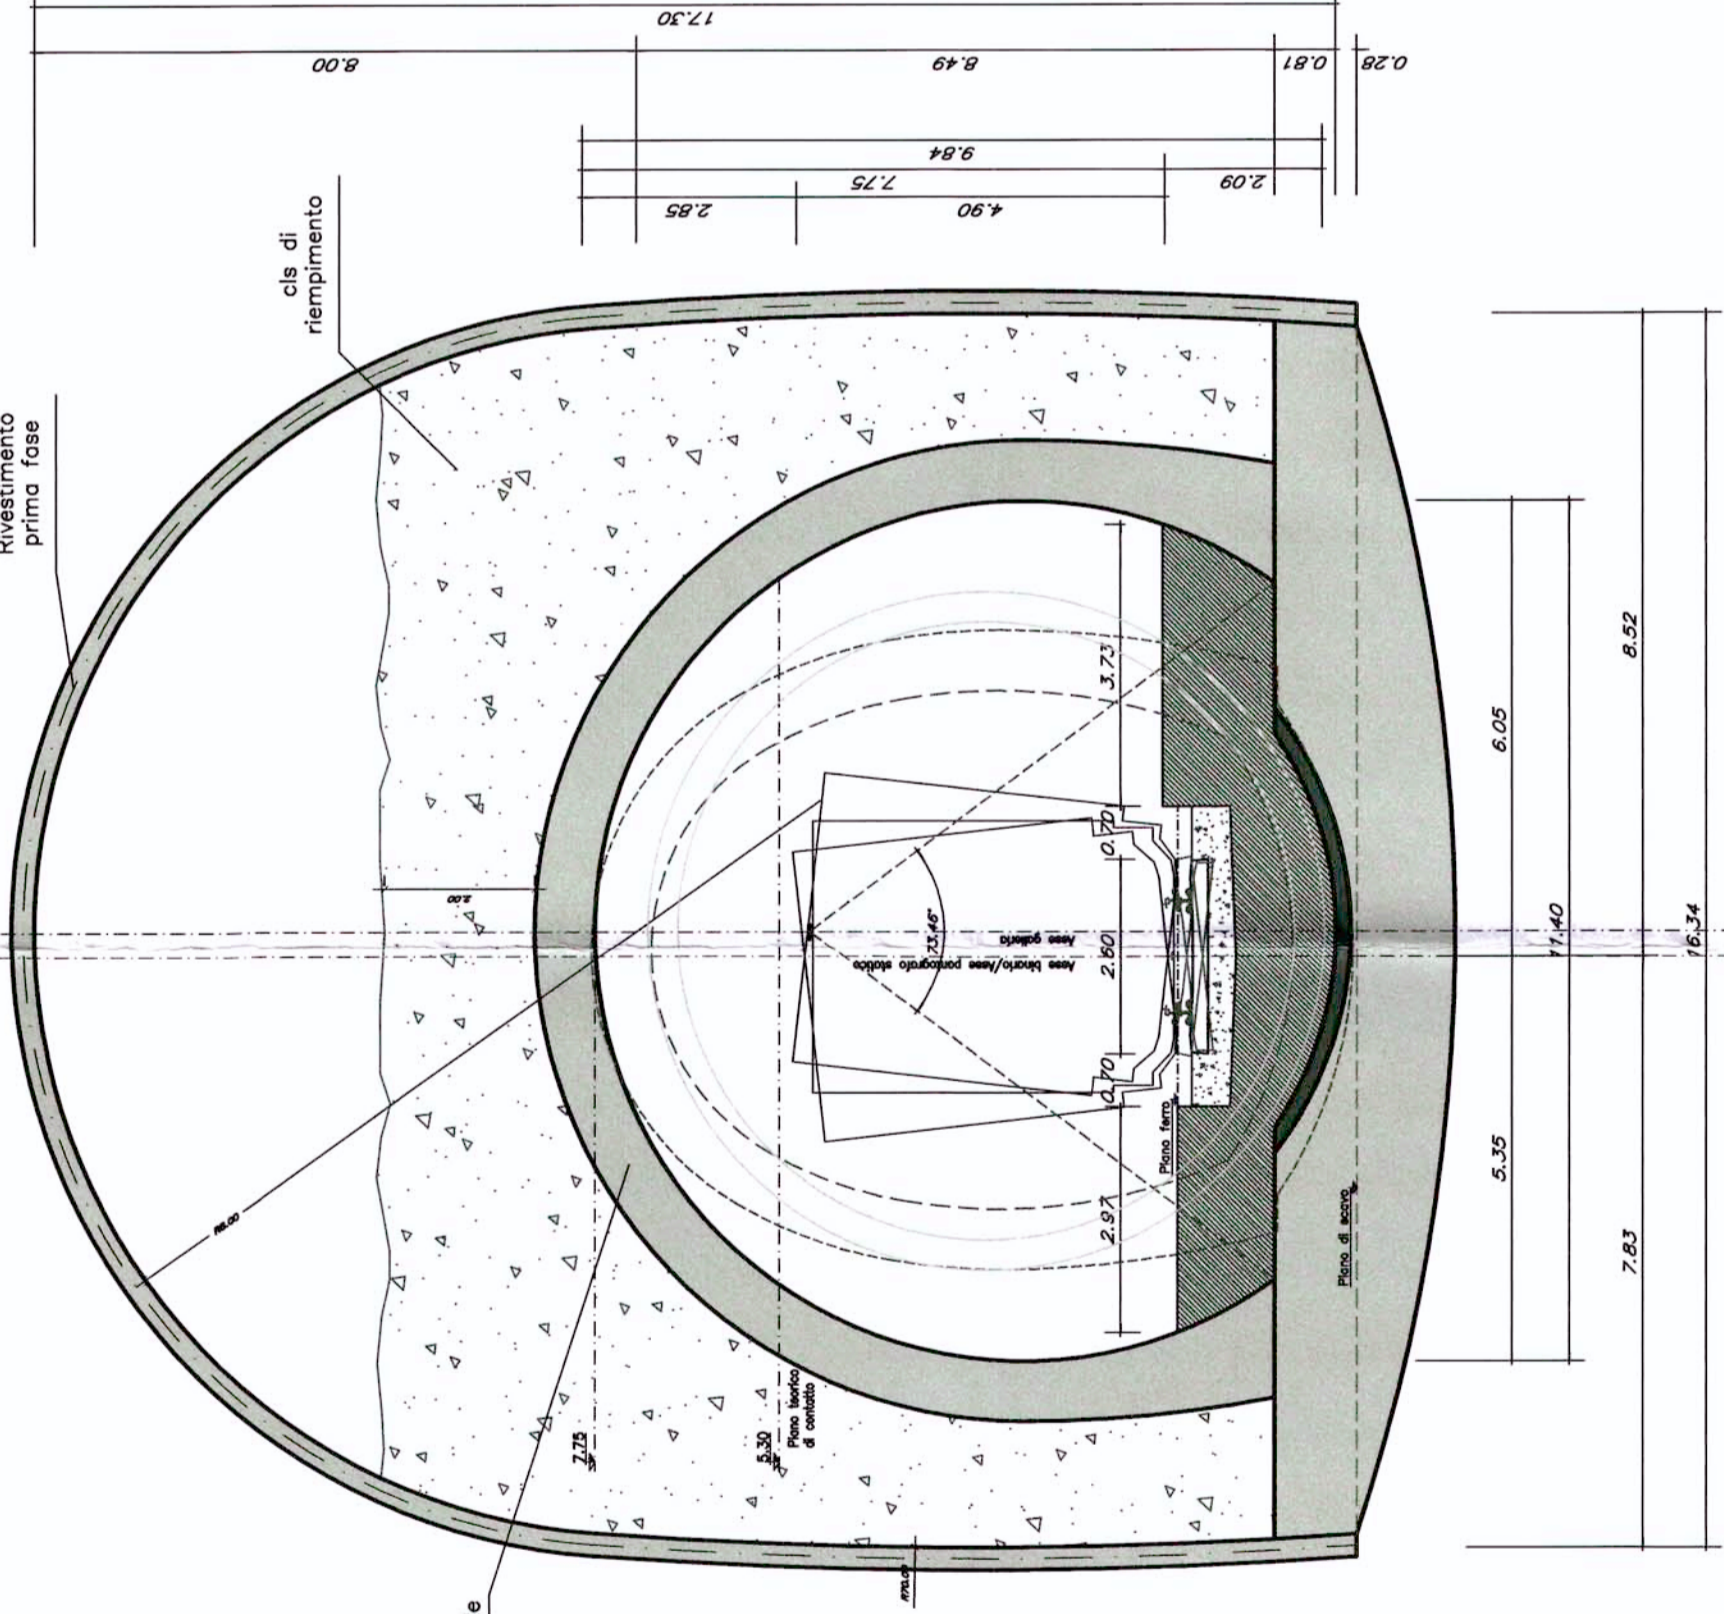

STRALCIO PLANIMETRICO

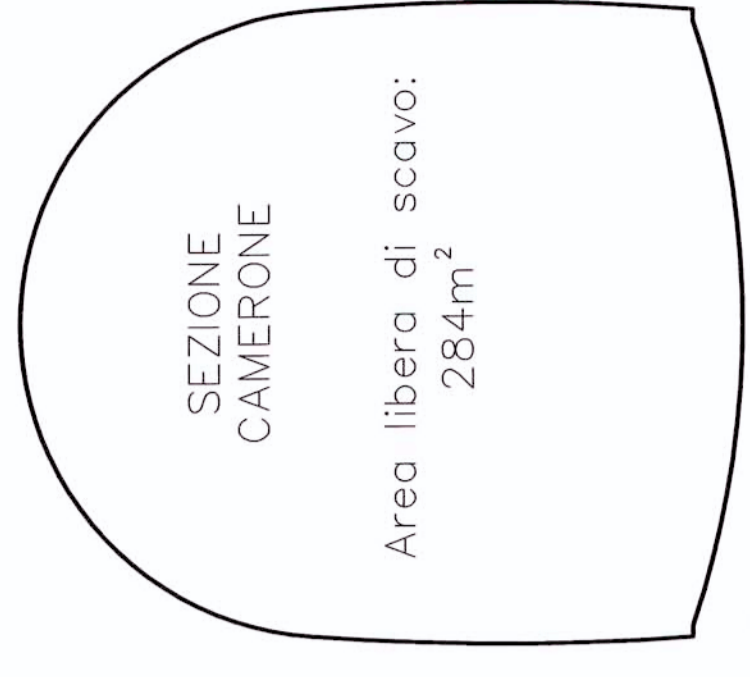

SEZIONE CAMERONE

Area libera di scavo:  
284m<sup>2</sup>

TABELLA MATERIALI  
CLS STRUTTURALE  
C 35/45  
ACCIAIO C.A.  
B 450C

NOTA:

GLI SPESSORI DELLE CARPENTERIE SONO INDICATIVI. IL DIMENSIONAMENTO EFFETTIVO DELLE OPERE SARA' CURATO NELLE SUCCESSIVE FASI PROGETTUALI.

CAMERONI DI LANCIO TBM - PIANTA  
SCALA 1:400

GALLERIA DOPPIA CANNA  
(SCAFO TRADIZIONALE)



COMMITTENTE:



PROGETTAZIONE:



U.O.: GALLERIE

PROGETTO PRELIMINARE

NUOVA LINEA AV/AC VENEZIA - TRIESTE  
TRATTA RONCHI - TRIESTE  
OPERE PARTICOLARI - GALLERIE DI LINEA SUBTRATTA AURISINA-TRIESTE  
CAMERONI DI LANCIO TBM  
SEZIONI TIPO

SCALA: 

varie
-------

COMMESSA LOTTO FASE ENTE TIPO DOC. OPERA/DISCIPLINA Progr. REV.

L344 00 R 07 WZ GN0200 002 A

Revisi	Descrizione	Redattó	Data	Verificato	Data	Approvato	Data	Autorizzato	Data
A	EMMISSIONE ESECUTIVA	...	...	...	...	...	...	...	...

File: L34400R077WZ02000202A.dwg

n. Dib.:

148

Questo progetto è cofinanziato dalla Comunità Europea

