


LEGENDA

- Ambito di studio
- Confini comunali Veneto
- Confini comunali Friuli Venezia Giulia
- Confini regionali
- Viadotto
- Scollatore
- Milano / Venezia
- Autostrada A4 in variante
- Autostrada A4 esistente
- Punti di vista
- Luoghi di fruizione viaria: assi di fruizione dinamica
- Assi infrastrutturali territoriali, presenza anello lineare - Autostrada
- Reti e spazi stradali e ferroviari
- organizzatori della struttura territoriale
- Luoghi di fruizione viaria: fronti di fruizione statica
- Tessuto urbano discontinuo
- Cose sparse e aziende agricole
- Elementi di riferimento visuale
- Fiumi, torrenti, canali, bacini
- Laguna di Marano e Grado
- Elementi di disturbo visivo / Elettrodoppio Linee e SSE
- Linea aerea esistente (da demolire)
- Piazzale di passaggio da linea aerea a cavo
- Sottostazione elettrica di progetto
- Cabine TE
- Bellesse panoramiche e punti di vista o di vedere, accessibili al pubblico, dai quali si goda lo spettacolo di quelle bellezze
- Zone umide / laguna

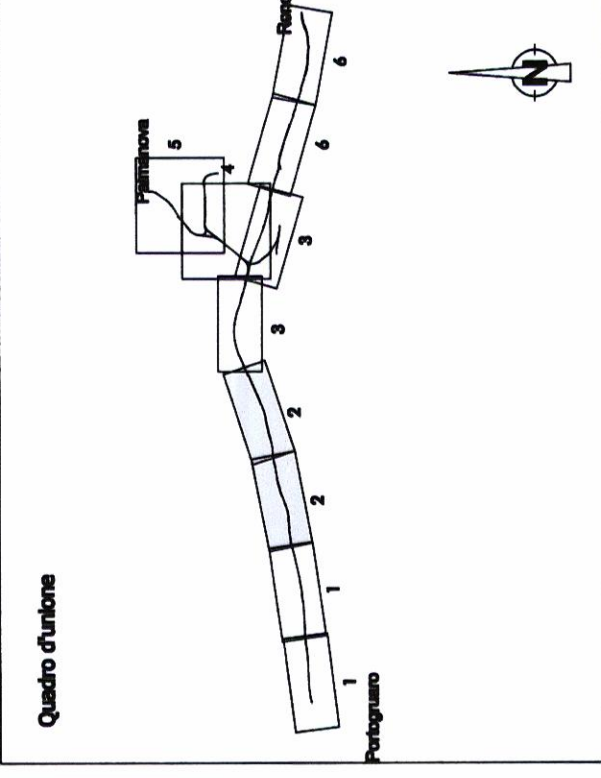

COMMITTENTE:

PROGETTAZIONE:

U.O.: AMBIENTE E ARCHEOLOGIA

PROGETTO PRELIMINARE
NUOVA LINEA AV/AC VENEZIA - TRIESTE
TRATTA PORTOGUARO - RONCHI DEI LEGIONARI

STUDIO DI IMPATTO AMBIENTALE
QUADRO DI RIFERIMENTO AMBIENTALE
CARTA DELLE CONDIZIONI PERCETTIVE

Tav. n.2/6
 SCALA: 1:10.000

Rev. n.	Descrizione	Redatto	Data	Verificato	Data	Approvato	Data	Autorizzato	Data
A	EMISSIONE ESECUTIVA	F. Venanzon S. Marcon	Novembre 2010	G. Debelli V. Morali	Novembre 2010	D. Fucinato	Novembre 2010	A. Merano	Novembre 2010

COMMESSA LOTTO FASE ENTE TIPO DOC. OPERANDISCIPLINA Progr. REV.

L346 00 R 22 N4 SA000A 032 A

File: L3460R22\AS\A000\032A.dwg
 Questo progetto è cofinanziato dalla Comunità Europea