


- LEGENDA**
- Confini comunali Veneto
  - Confini comunali Friuli Venezia Giulia
  - Confini regionali
  - Ambito di studio
  - Tipologia di tracciato
  - Gabbie antirullo
  - Scabellare / Marmitta
  - Autostrada A4 in variante
  - Punti di vista
  - Punti di vista
  - Lunghezze di fruizione visiva: assi di fruizione dinamica
  - Assi infrastrutturali territoriali, prevalente andamento lineare - Autostrade
  - Reti e spazi stradali e ferroviari
  - organizzazioni della struttura territoriale
  - Lunghezze di fruizione visiva: fronti di fruizione statica
  - Tessuto urbano discontinuo
  - Case sparse e aziende agricole
  - Elementi di riferimento visuale
  - Fiumi, torrenti, canali, bacini
  - Lagune di Marano e Grado
  - Elementi di disturbo visivo / Electrodotto Linea e SSE
  - Linea aerea esistente (da demolire)
  - Piazzale di passaggio da linea aerea a cavo
  - Sottostazione elettrica di progetto
  - Cabine TE
  - Zona umida / laguna
  - Bellezze panoramiche e punti, di vista o di belvedere, accessibili al pubblico, dai quali si gode lo spettacolo di quelle bellezze

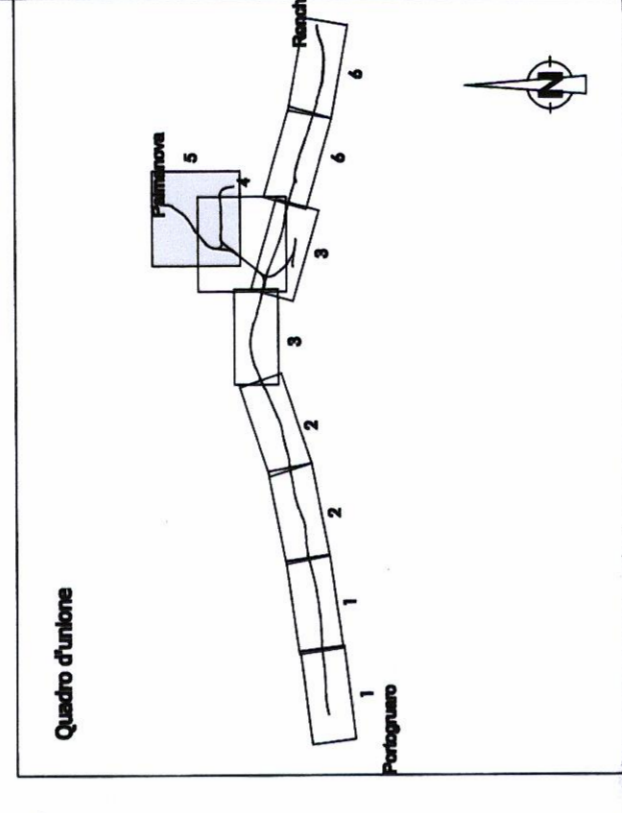

COMMITTENTE:

PROGETTAZIONE:

**U.O.: AMBIENTE E ARCHEOLOGIA**

**PROGETTO PRELIMINARE  
NUOVA LINEA AVIAC VENEZIA - TRIESTE  
TRATTA PORTOGRUARO - RONCHI DEI LEGIONARI**

**STUDIO DI IMPATTO AMBIENTALE  
QUADRO DI RIFERIMENTO AMBIENTALE  
CARTA DELLE CONDIZIONI PERCETTIVE**

Tav. n.5/6  
SCALA:  
1 : 10.000

COMMESSA LOTTO FASE ENTE TIPO DOC. OPERADISCIPLINA Progr. REV.

L3416 00 R 22 N4 SA000A 035 A

Rev./A	Descrizione	Redatto	Data	Verificato	Data	Approvato	Data	Autorizzato	Data
A	EMMISSIONE ESECUTIVA	F. Venanz S. Marzano	Novembre 2010	G. Zuppi V. Kozelj	Novembre 2010	[Signature]	Novembre 2010	A. Meroni	Novembre 2010

ITALEPES S.p.A.  
Dott. Arch. Andrea Modugno  
Chiara Anselmi

File: L34600R22N4SA000A035A.dwg n. 346.35 / 58

Questo progetto è cofinanziato dalla Comunità Europea