




LEGENDA

- P2 periodicità media
- Tr 100 metri h > 1m
- P3 periodicità elevata
- Tr 100 metri h > 1m
- possibile rottura originale

Dati estratti da "Progetto di Piano Strada per l'assetto idrogeologico del bacino idrografico del fiume Isorzo" (Autorità di bacino dei fiumi Isorzo - Tagliamento, Livenza, Piave, Brenta e Bacchiglione)

PIANTA CHIAVE

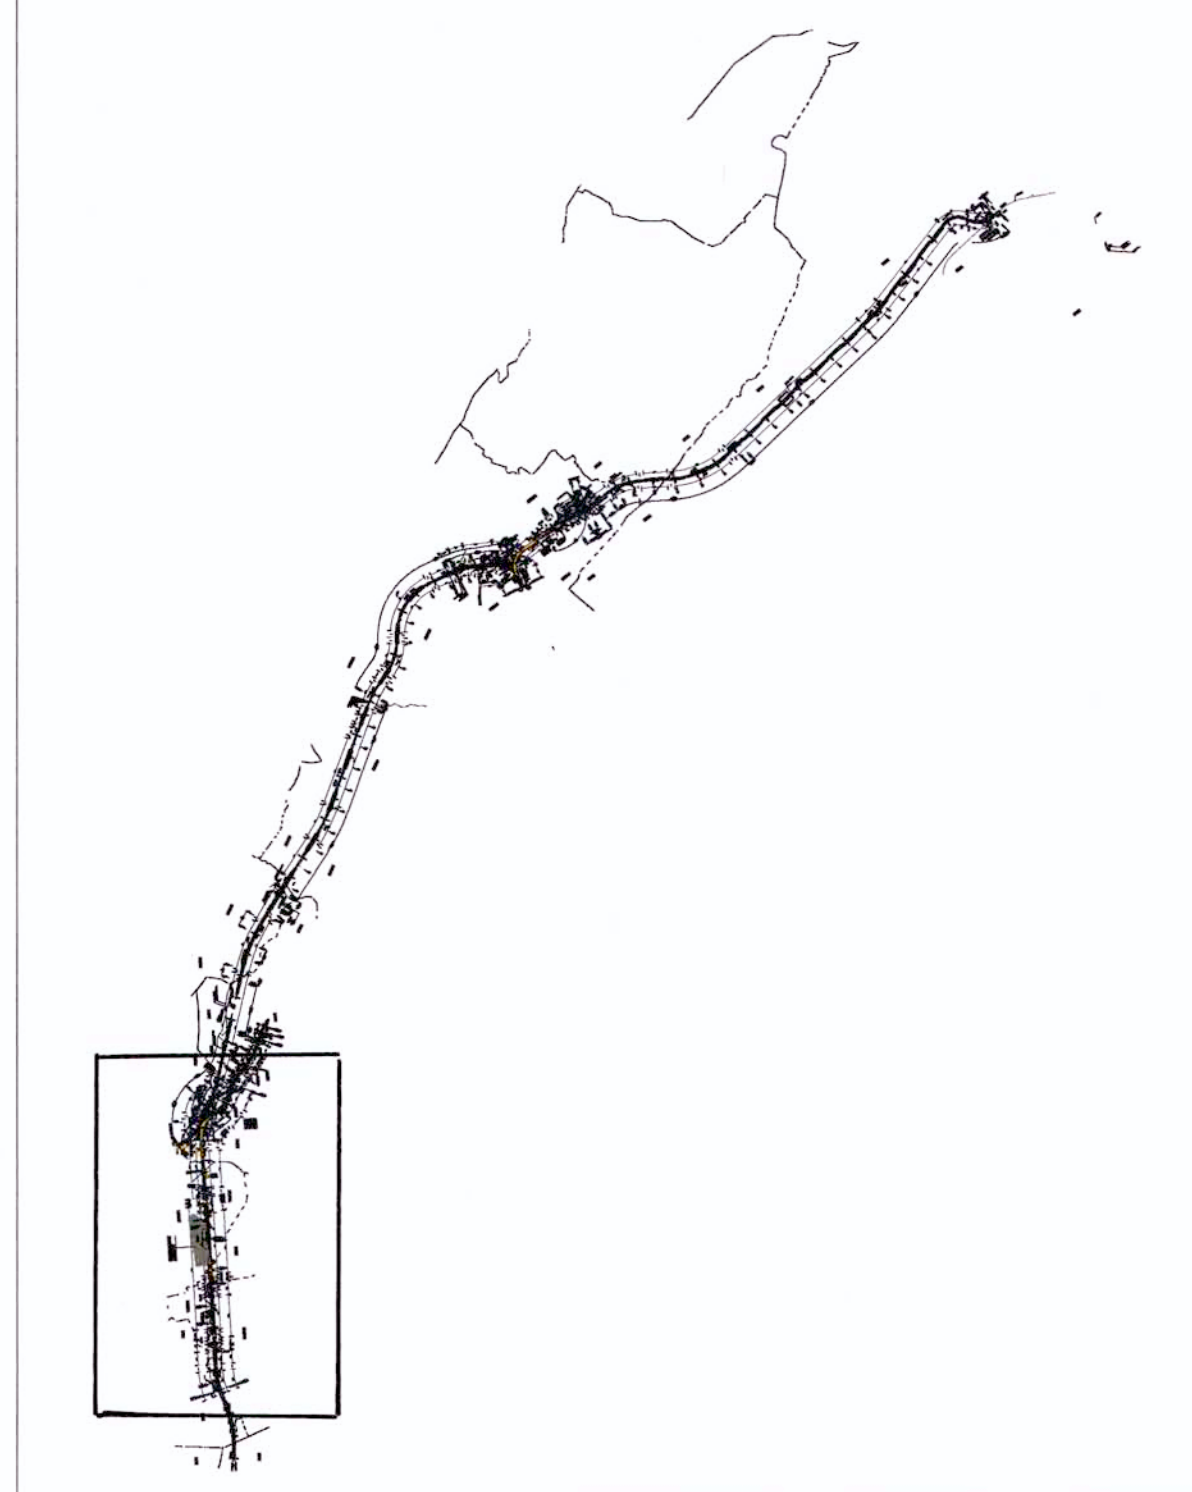

COMITENTE:

PROGETTAZIONE:

U.O.: CORPO STRADALE E GEOTECNICA

PROGETTO PRELIMINARE

NUOVA LINEA AV/AC VENEZIA - TRIESTE
 TRATTA RONCHI DEI LEGIONARI - TRIESTE

Planimetria con fasce di esondazione secondo la pianificazione

SCALA: 1:10000

COMMESSA	LOTTO	FASE	ENTE	TIPO DOC.	OPERAZIONE/SCALINA	PROGR.	REV.
L344	00	R	11	C-4	ID0002	001	A

Rev.	Descrizione	Redatto	Data	Verificato	Data	Approvato	Data
A	EMISSIONE DEFINITIVA	emissiva	ottobre	ottobre	ottobre	ottobre	ottobre

Autore: [Signature]

PROGETTO PRELIMINARE

FILE: L344-00R11C4-ID0002001A.dwg

Numero progetto autorizzativo: [Number]

Logo of the Italian Republic and the European Union.