PLANIMETRIA CANALE DI BONIFICA SECONDARIO PRIMO - SCALA 1:500

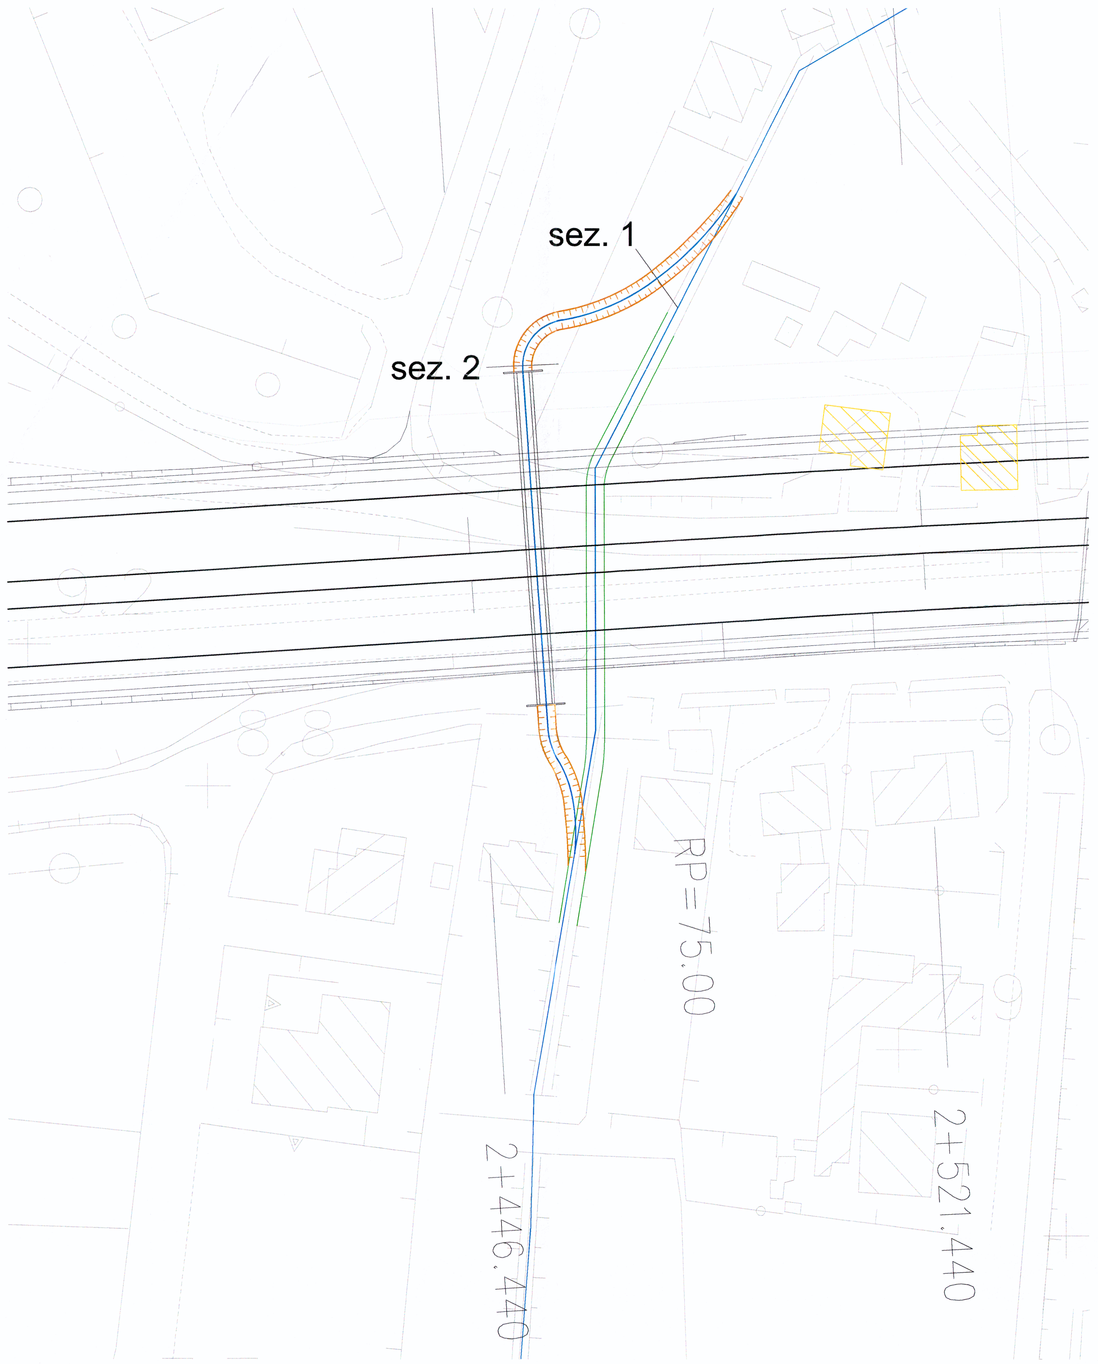

PLANIMETRIA CANALE SECONDARIO SAN PIERO - SCALA 1:500

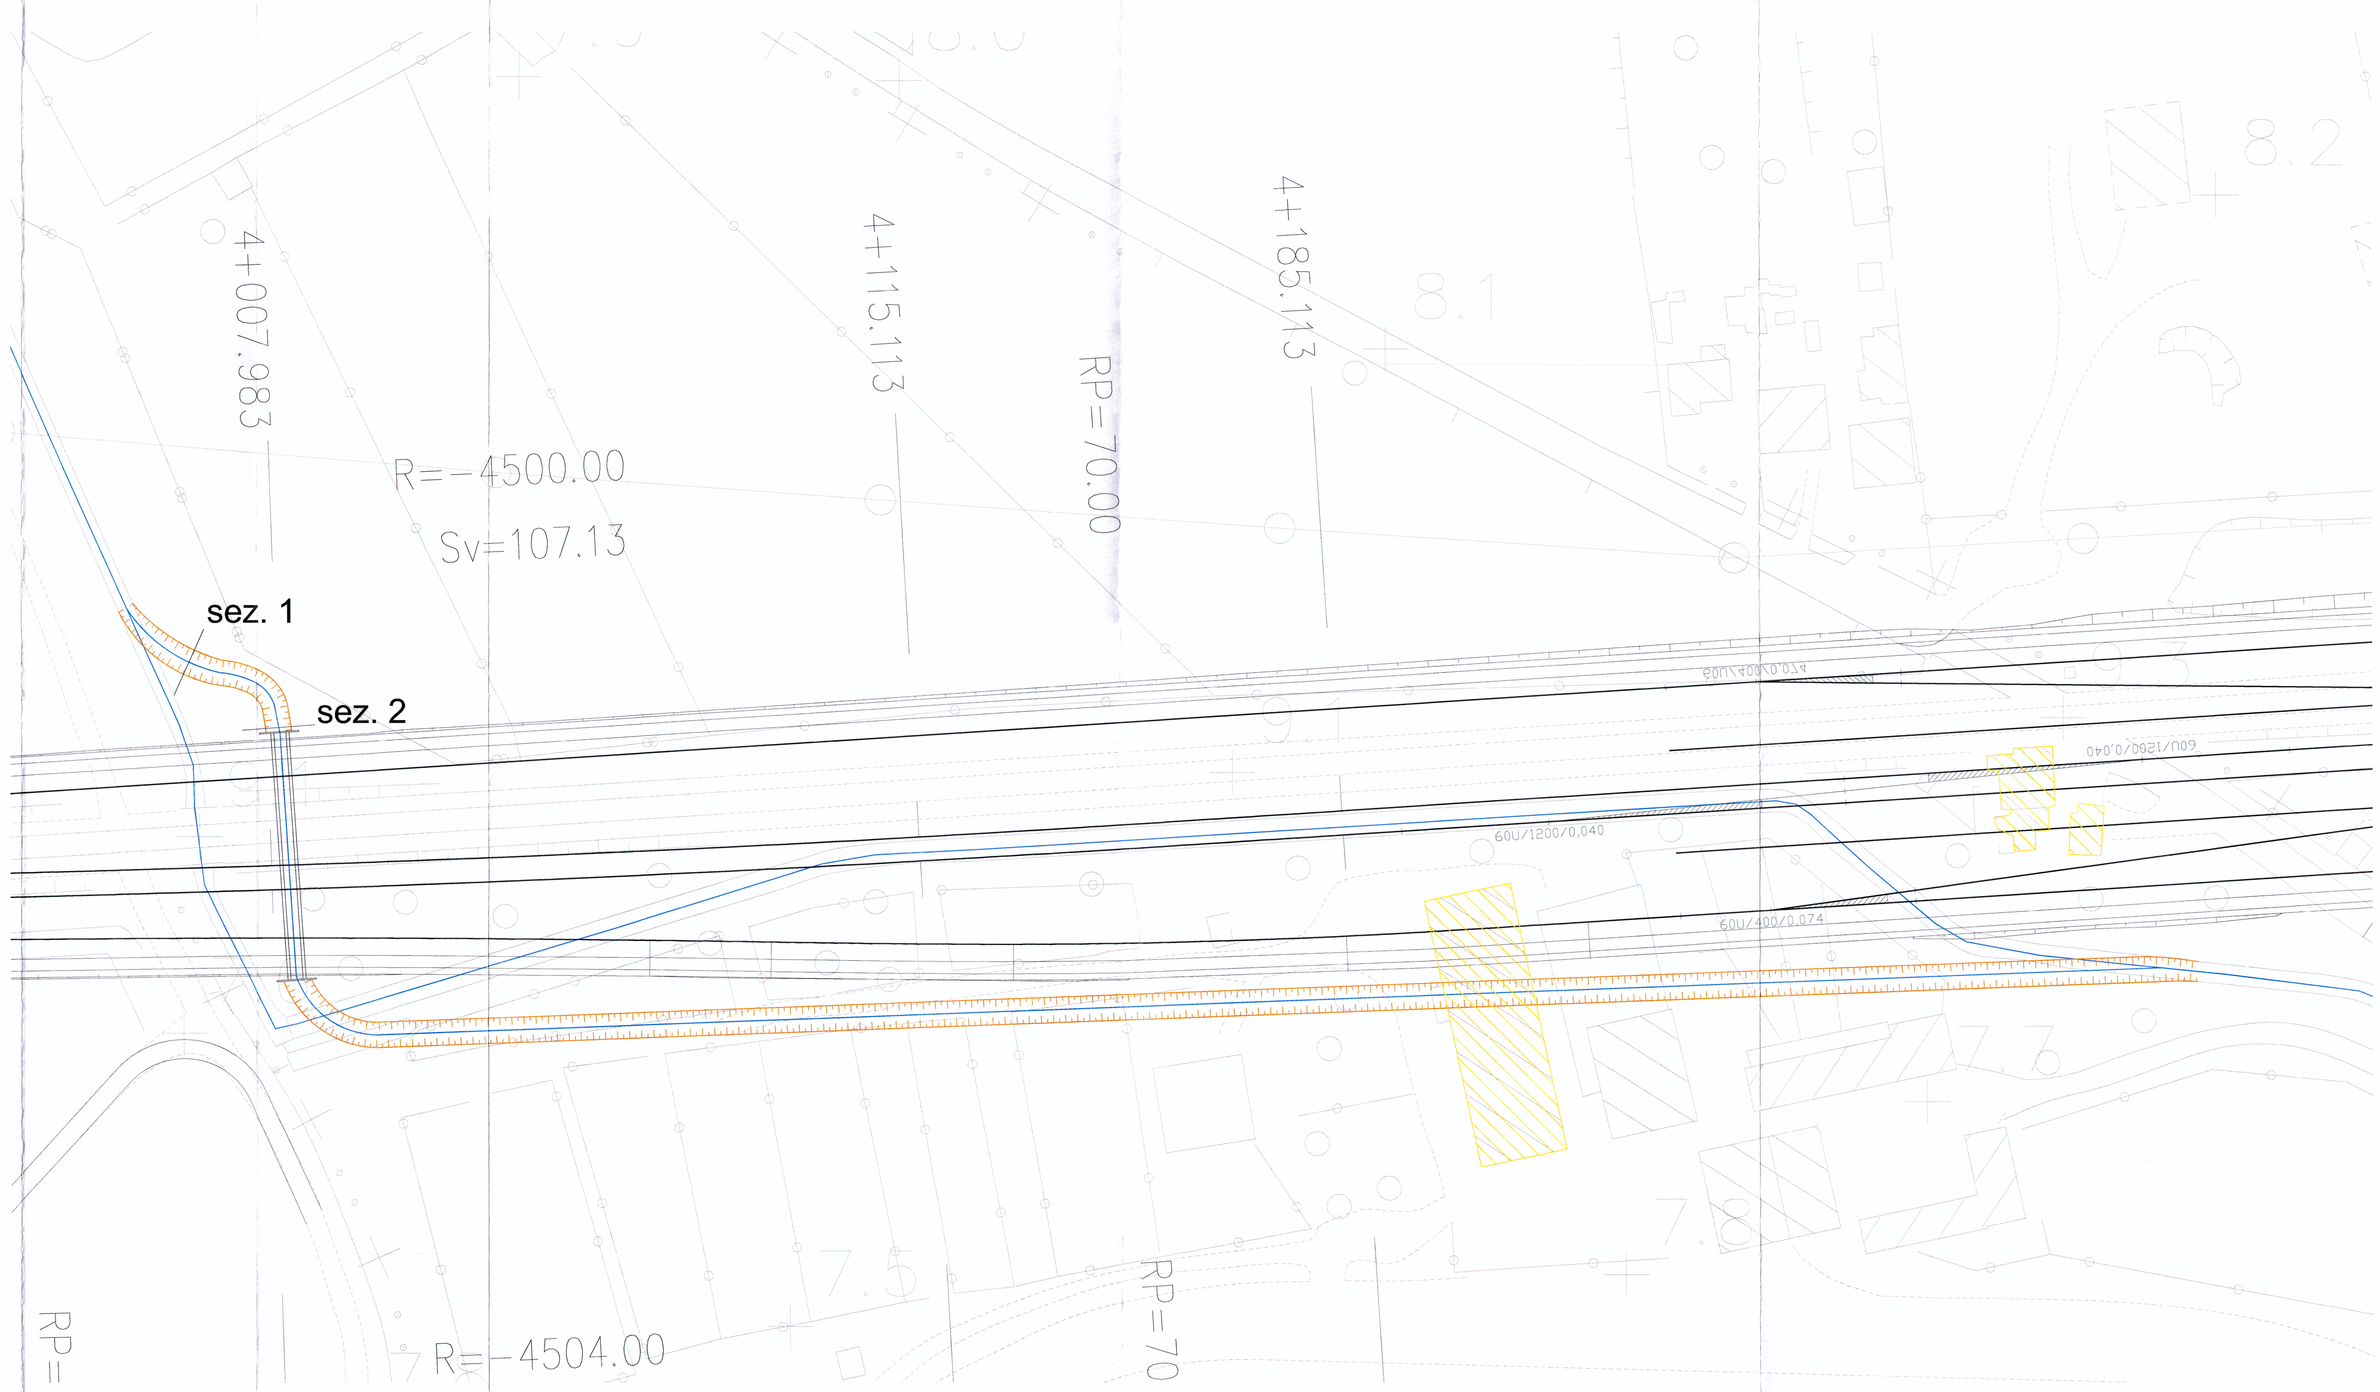

LEGENDA

CANALE SECONDARIO PRIMO

DEVIAZIONE CANALE SECONDARIO PRIMO

LEGENDA

CANALE IRRIGUO SECONDARIO SAN PIERO

DEVIAZIONE CANALE IRRIGUO SECONDARIO SAN PIERO

DEVIAZIONE CANALE SECONDARIO PRIMO
SCALA 1:50

Sezione 1 stato di fatto e di progetto

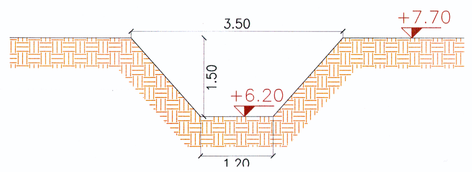

Sezione 2 stato di progetto

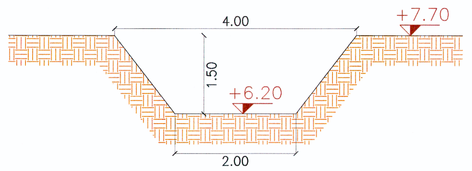

SCATOLARE DI ATTRAVERSAMENTO CANALE SECONDARIO PRIMO
SCALA 1:50

Sezione stato di progetto

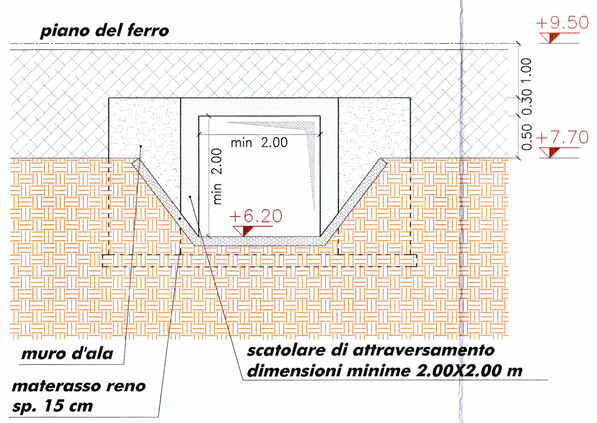

DEVIAZIONE CANALE SECONDARIO SAN PIERO
SCALA 1:50

Sezione 1 stato di fatto e di progetto

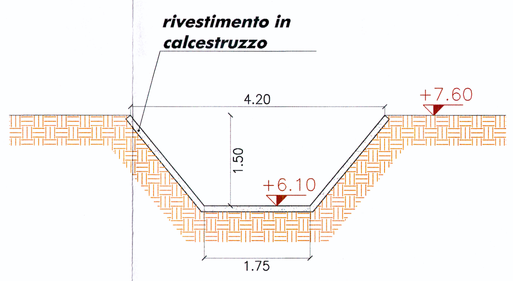

Sezione 2 stato di progetto

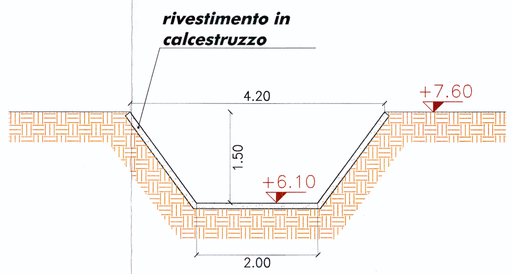

SCATOLARE DI ATTRAVERSAMENTO CANALE SECONDARIO SAN PIERO
SCALA 1:50

Sezione stato di progetto

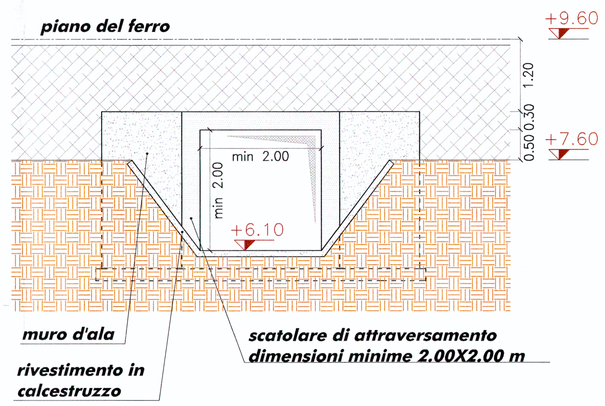

COMMITTENTE:

RFI RETE FERROVIARIA ITALIANA
GRUPPO FERROVIE DELLO STATO

PROGETTAZIONE:

ITALFERR GRUPPO FERROVIE DELLO STATO

U.O.: CORPO STRADALE E GEOTECNICA

PROGETTO PRELIMINARE

NUOVA LINEA AV/AC VENEZIA - TRIESTE
TRATTA RONCHI DEI LEGIONARI - TRIESTE
Tipologico deviazione fossi e canali

SCALA : VARIE

COMMESSA	LOTTO	FASE	ENTE	TIPO DOC.	OPERA/DISCIPLINA	PROGR.	REV.
L344	00	R	11	BZ	I D0002	002	A

Revis.	Descrizione	Redatto	Data	Verificato	Data	Approvato	Data	Autorizzato	Data
A	EMISSIONE DEFINITIVA	IDROSTUDI	OTT-2010	C.Cipriani	OTT-2010	D.Fochesato	OTT-2010	F. Bongiovanni	OTT-2010

File: L344R11BZID0002002A.dwg

n.Elab.: 161

ITALFERR GRUPPO FERROVIE DELLO STATO
DIR. TECNICA
Dott. Ing. Pietro Ciucci
Ordine degli Ingegneri di Roma n. 12345

Questo progetto è cofinanziato dalla Comunità Europea