PLANIMETRIA – Scala 1:500 –

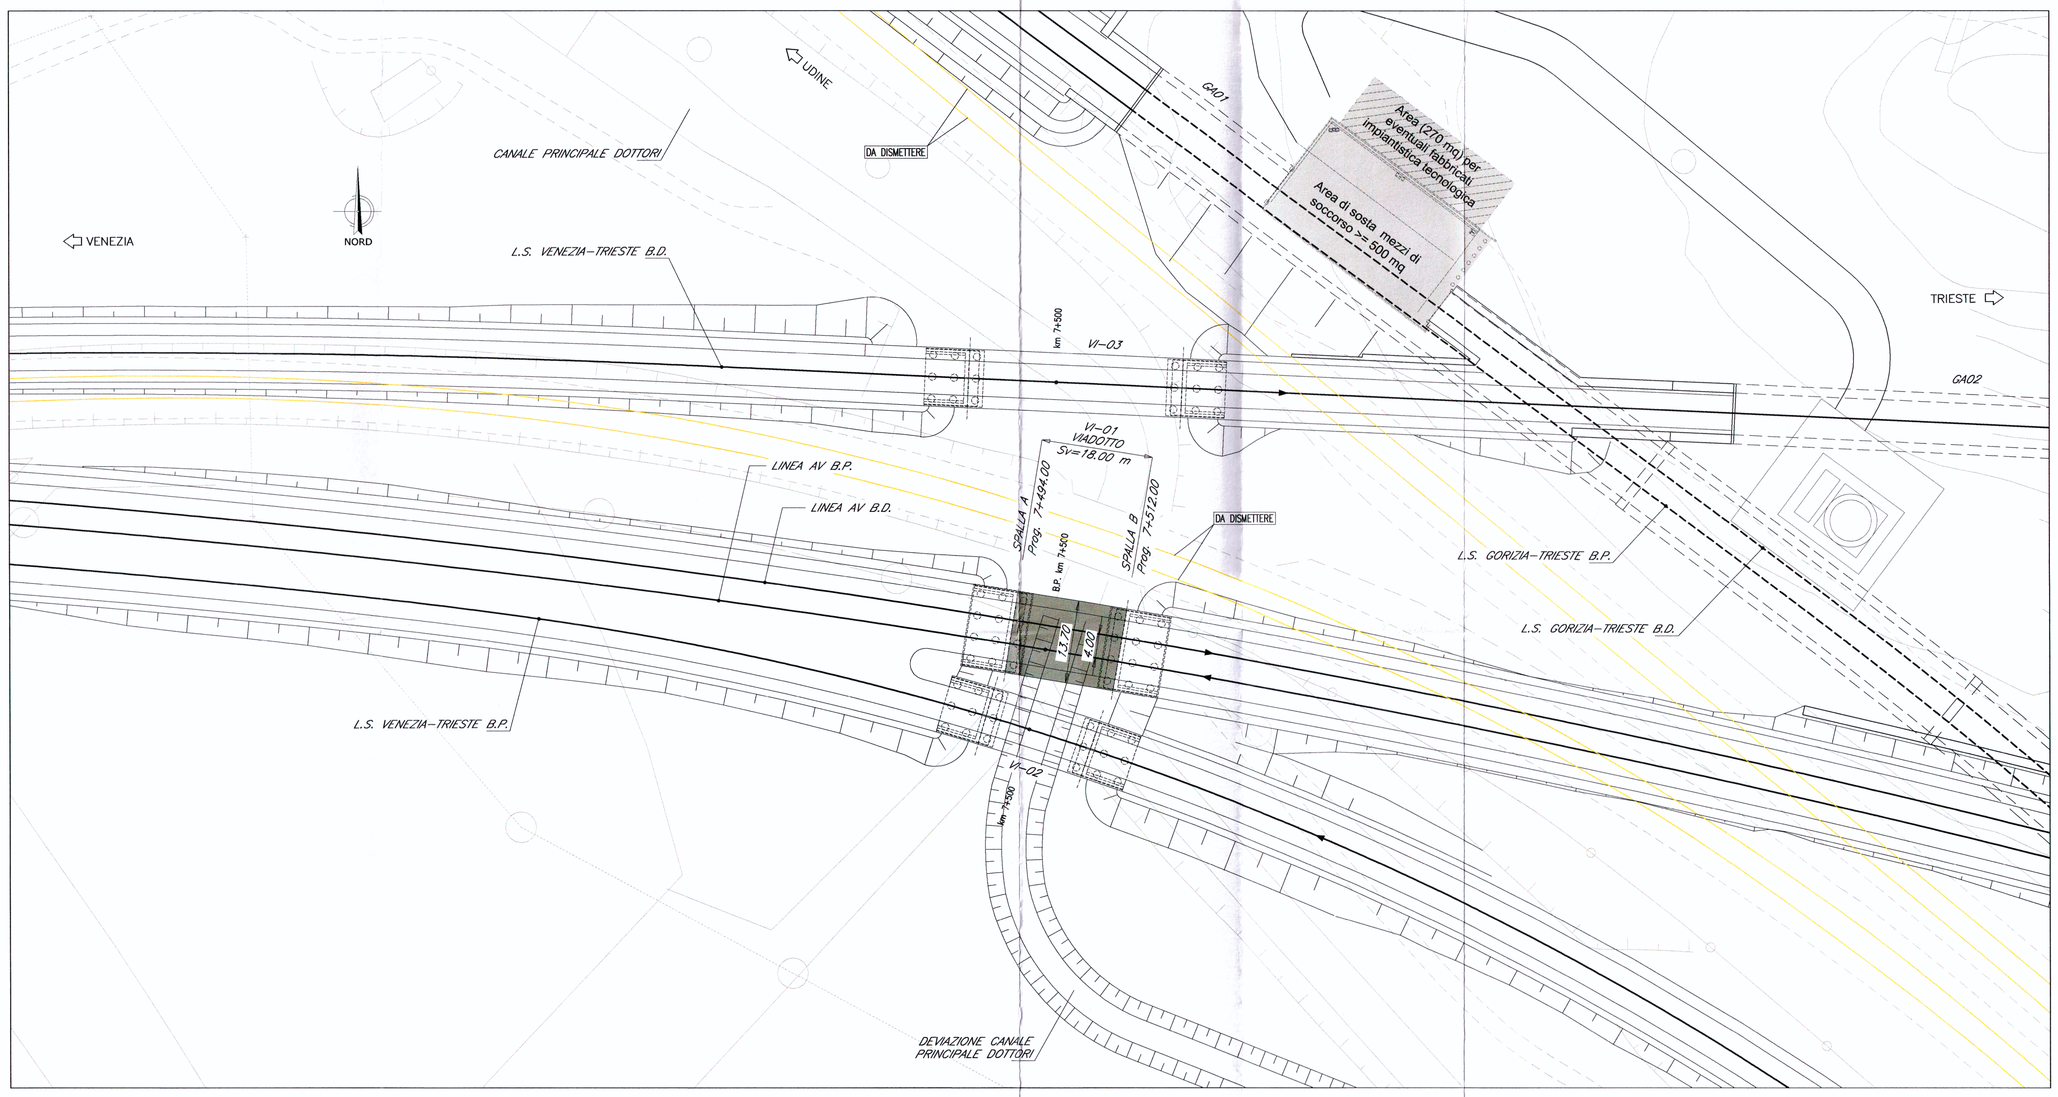

PIANTA CHIAVE

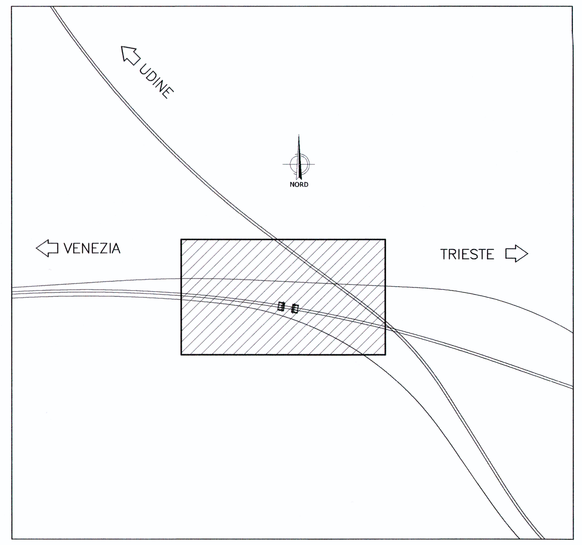

PROSPETTO/SEZIONE LONGITUDINALE BINARIO PARI – Scala 1:500 –

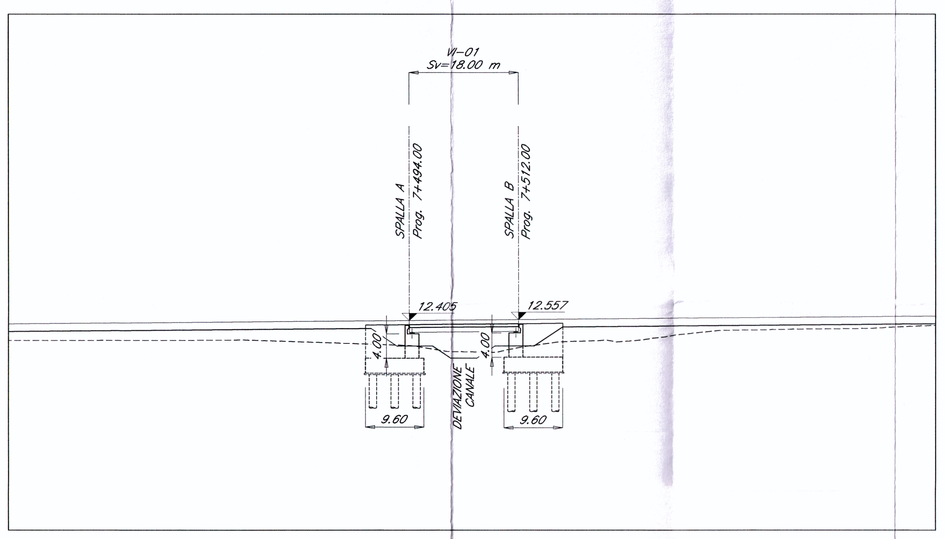

SEZIONE TRASVERSALE – Scala 1:100 –

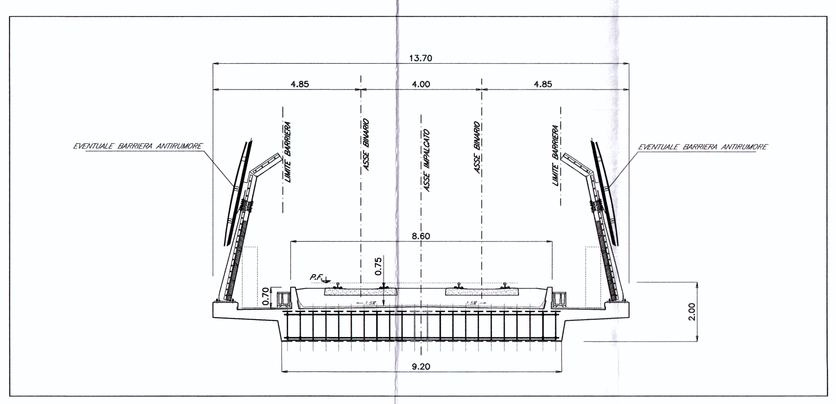

COMMITTENTE:

RFI RETE FERROVIARIA ITALIANA
GRUPPO FERROVIE DELLO STATO

PROGETTAZIONE:

ITALFERR
GRUPPO FERROVIE DELLO STATO

U.O.: STRUTTURE

PROGETTO PRELIMINARE

NUOVA LINEA AV/AC VENEZIA - TRIESTE
TRATTA RONCHI - TRIESTE

VI01 - linea A.V. - Ponte sul canale dei Dottori:
impalcato a travi incorporate L=18 ml -
pianta-prospetto-sezione

SCALA: 1:500/1:200

COMMESSA	LOTTO	FASE	ENTE	TIPO DOC.	OPERA/DISCIPLINA	PROGR.	REV.
L344	00	R	09	PZ	VI 01 00	001	A

Revis.	Descrizione	Redatto	Data	Verificato	Data	Approvato	Data	Autorizzato
A	**Emissione esecutiva**	G.Gelo	Ottobre 2010	A. Fiori	Ottobre 2010	FOCHESATO	Ottobre 2010	

ITALFERR S.p.A.
U.O. STRUTTURE
Dott. Ing. ANGELO FOCHESATO
Ordine degli Ingegneri della Provincia di Roma
n. A20783

File: L344OR09PZVI0100001A.dwg

n. Elab.: 165

Questo progetto è cofinanziato dalla Comunità Europea