




PLANIMETRIA — Scala 1:500 —

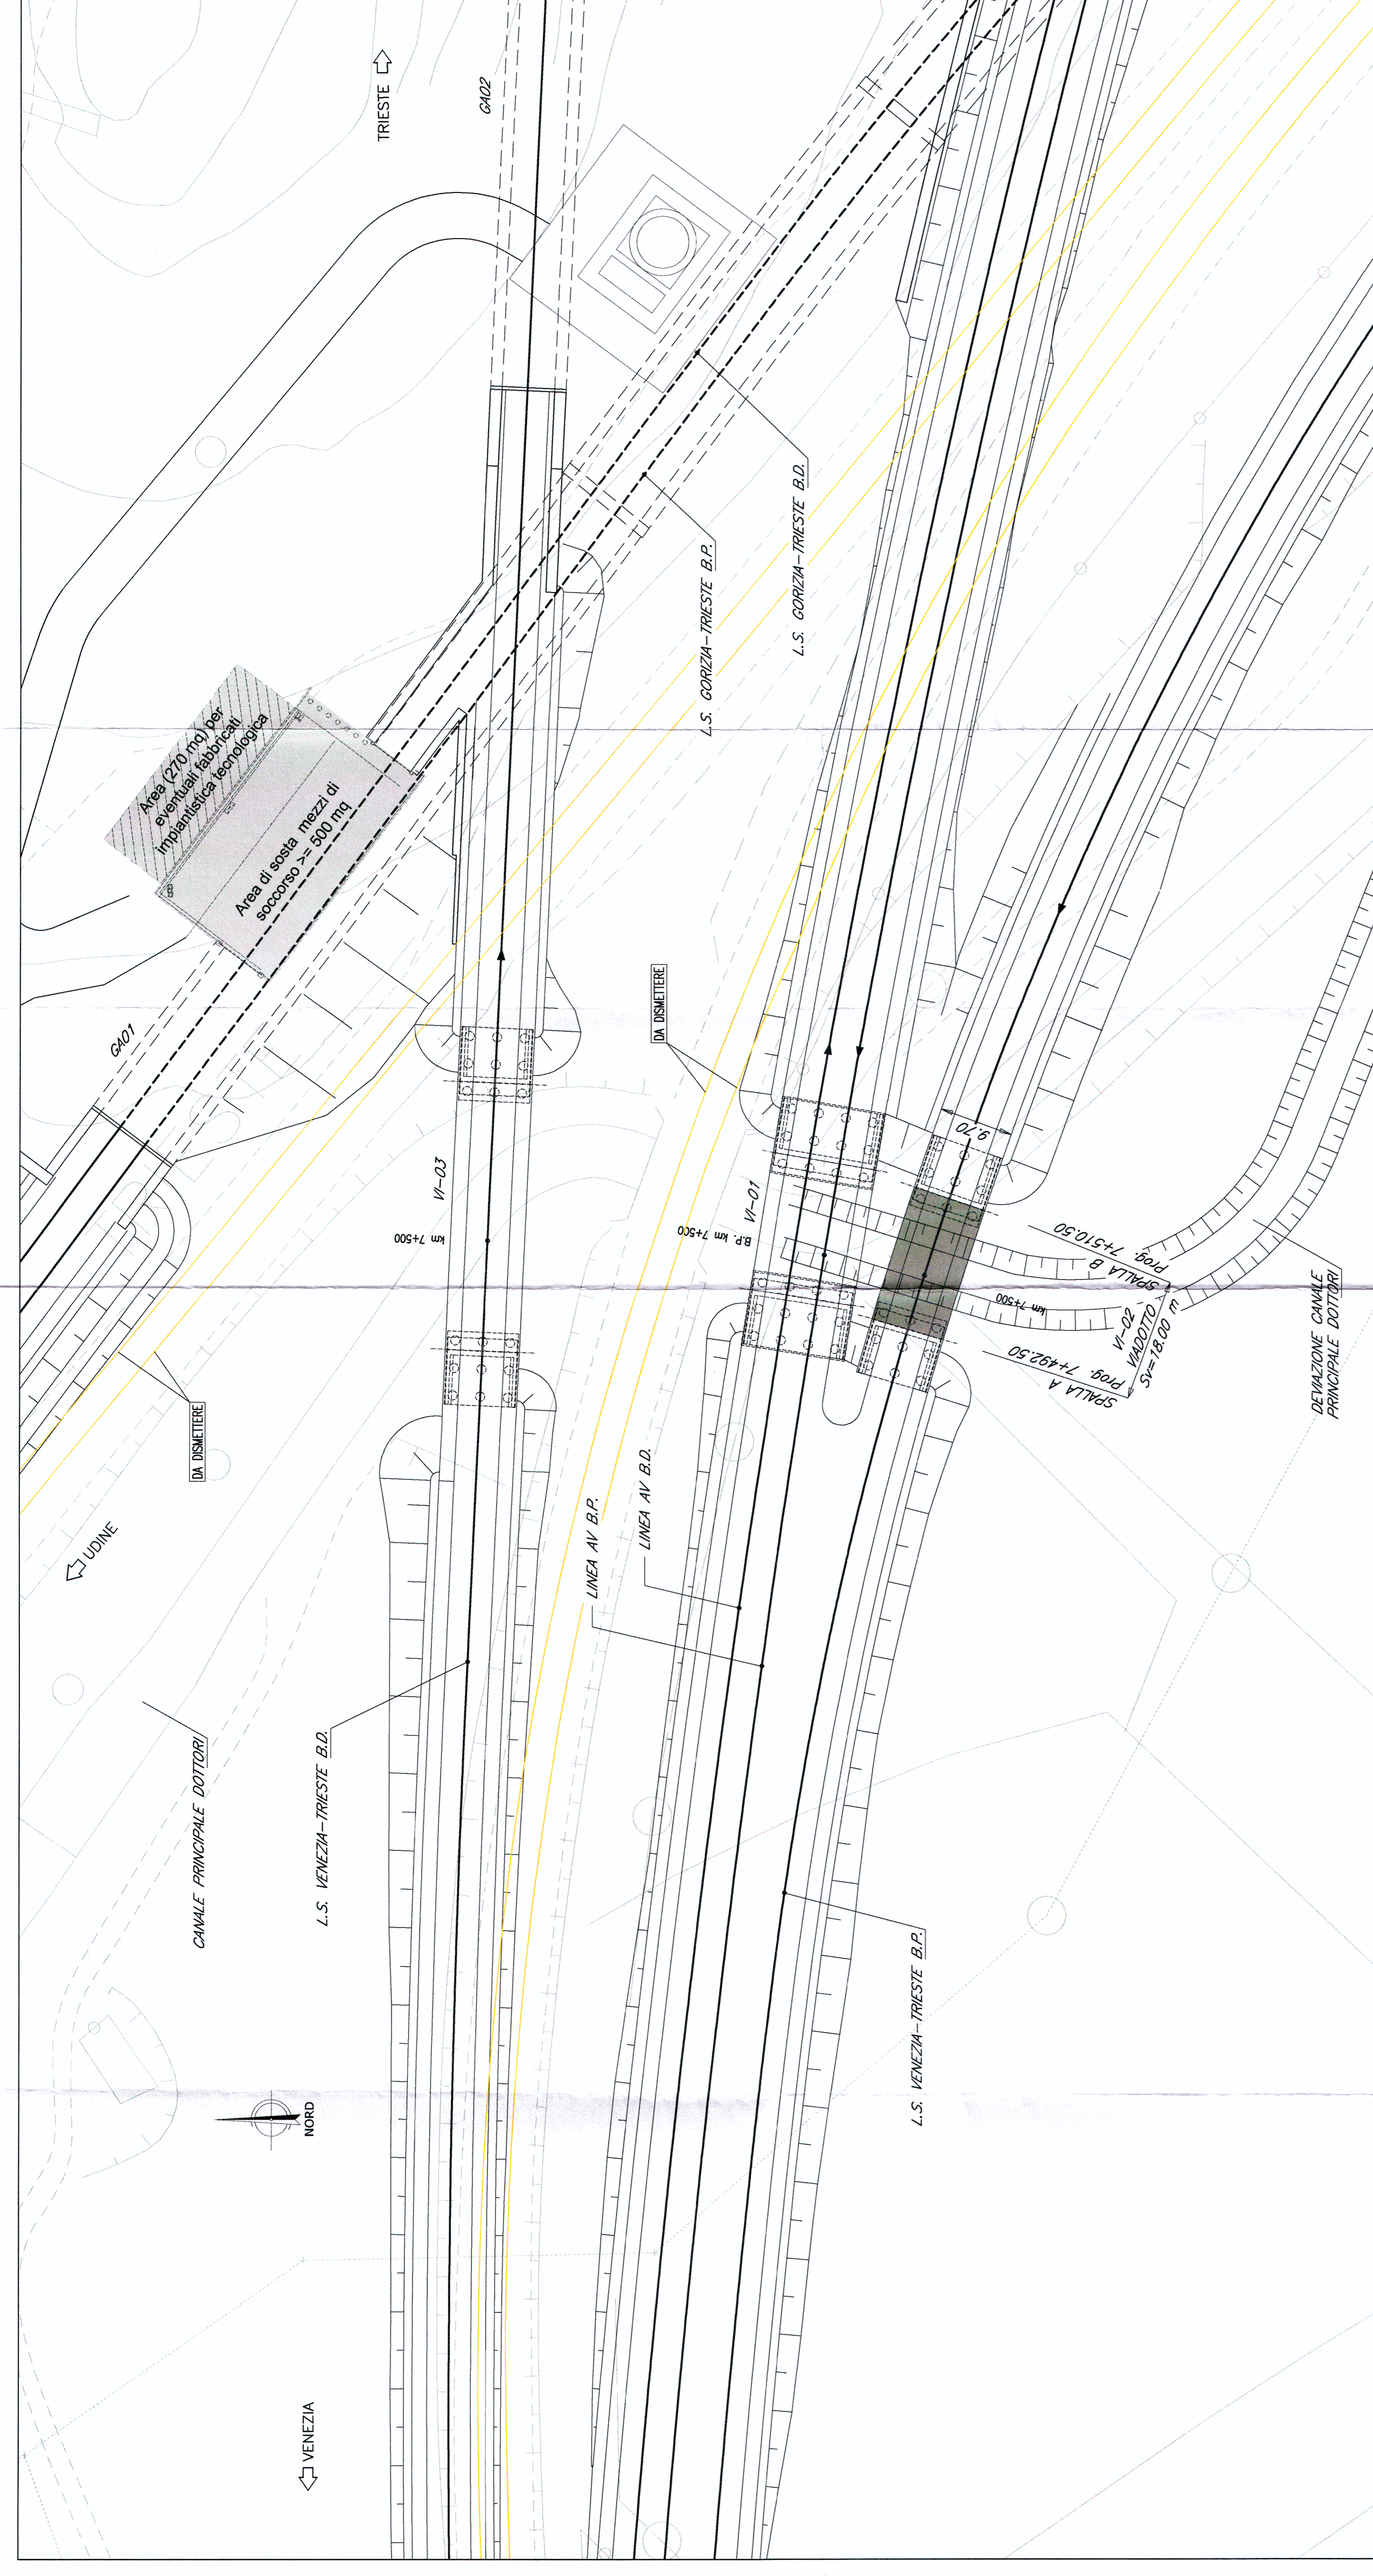


PIANTA CHIAVE

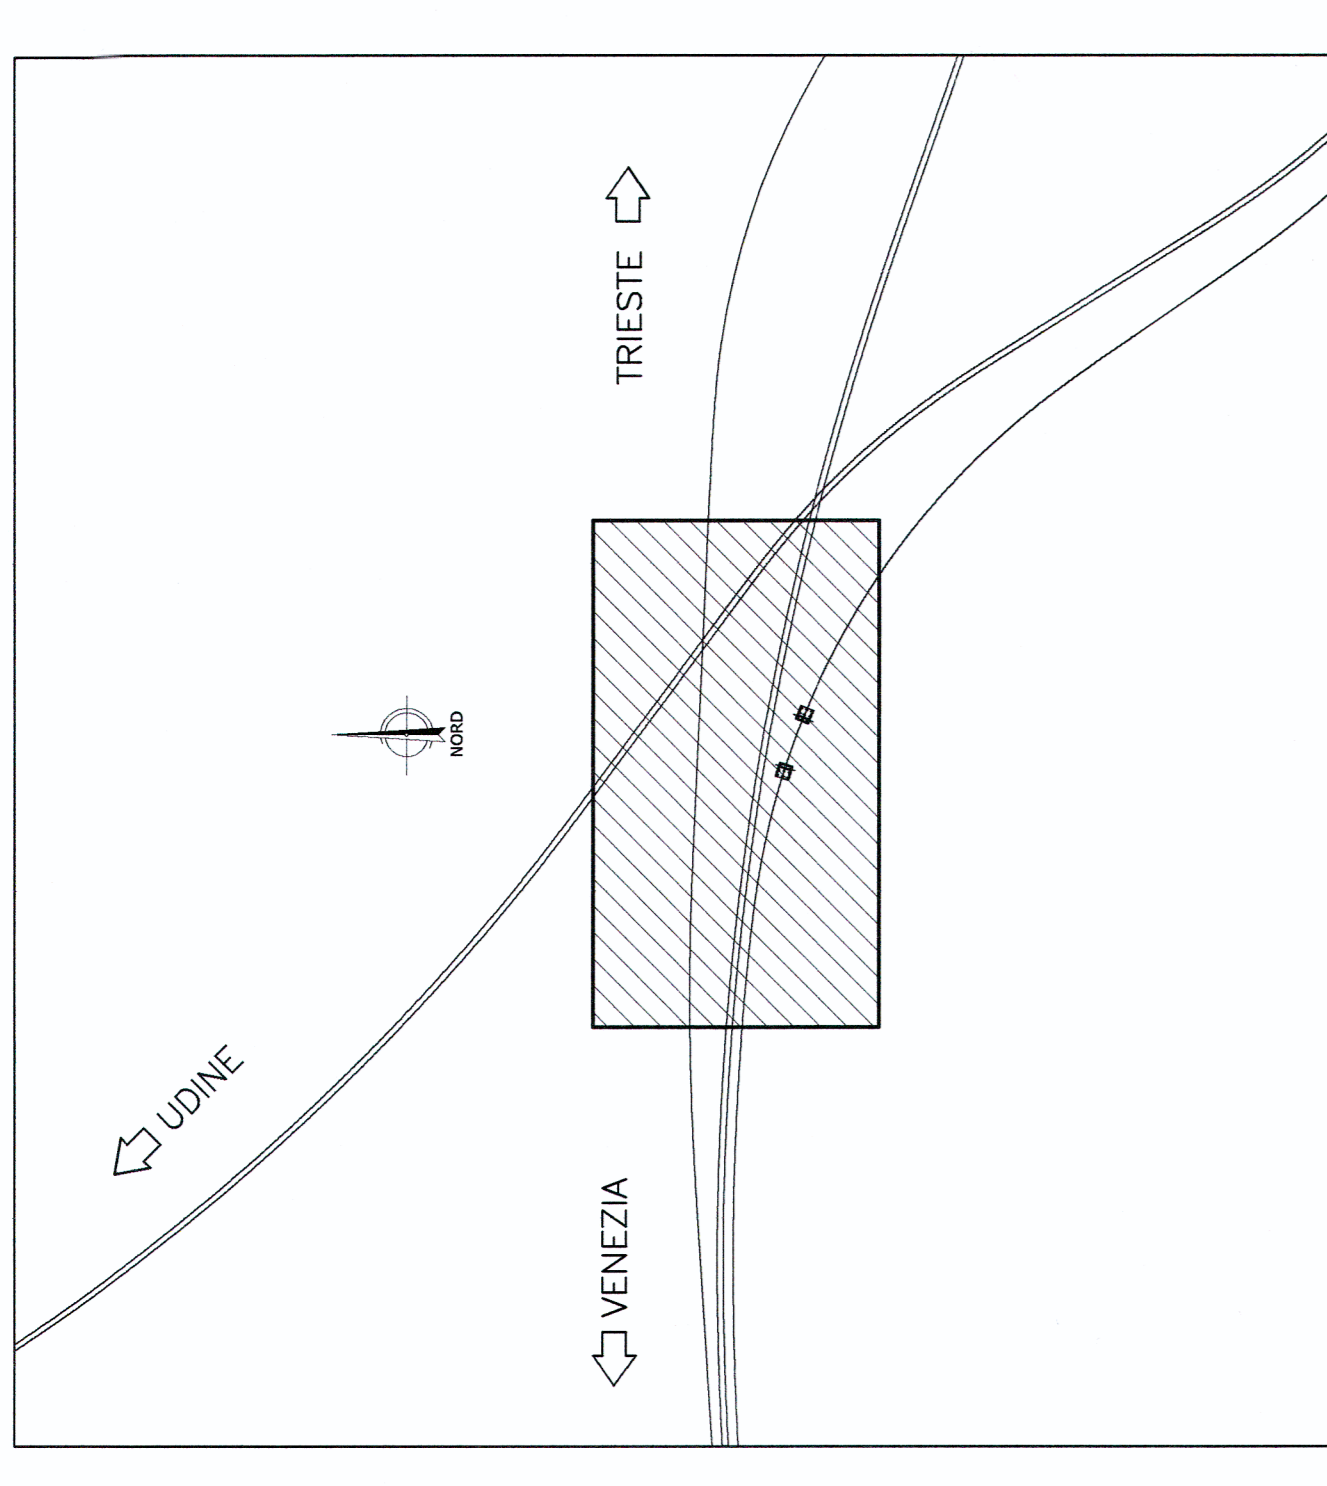

PROSPETTO/SEZIONE LONGITUDINALE — Scala 1:500 —

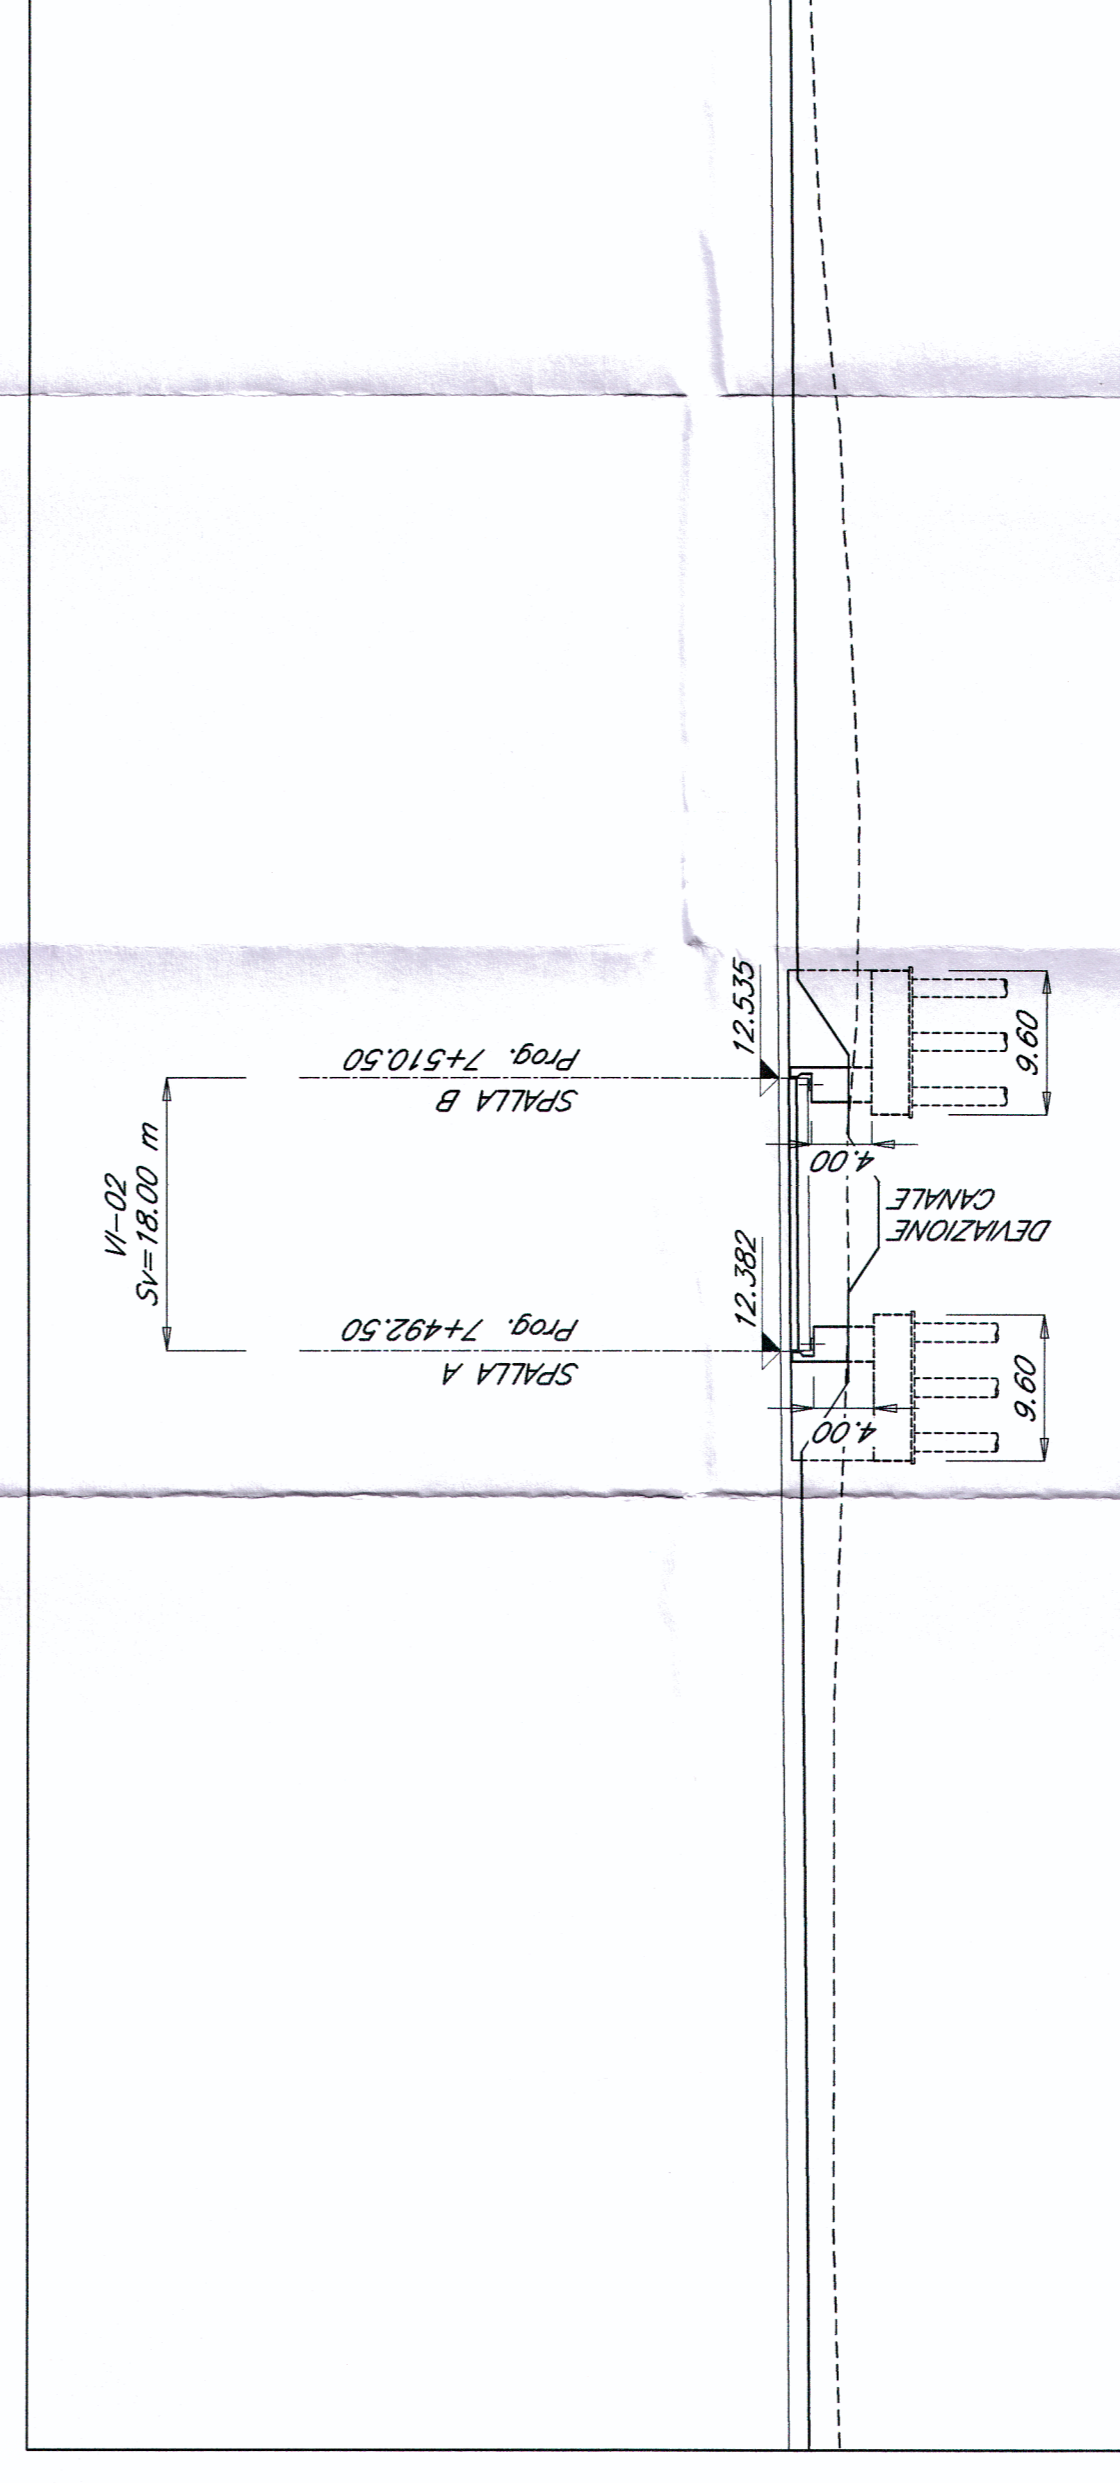

SEZIONE TRASVERSALE — Scala 1:100 —

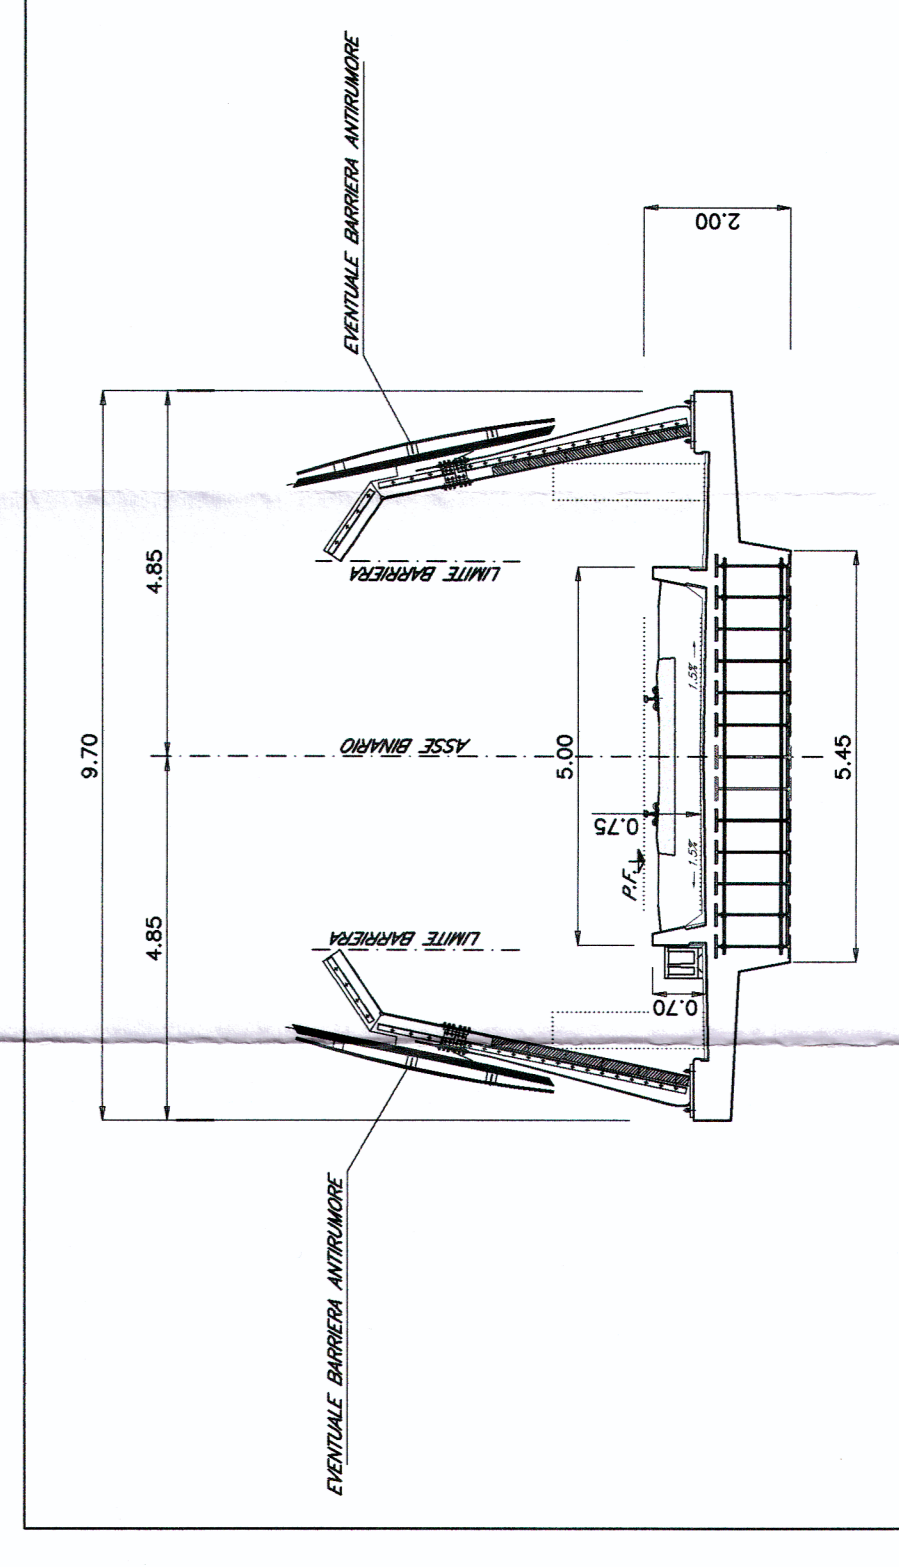

COMITENTE:



PROFETAZIONE:



U.O.: STRUTTURE

PROGETTO PRELIMINARE

NUOVA LINEA AV/AC VENEZIA - TRIESTE
TRATTA RONCHI - TRIESTE
VI02 - n. loc. L.S. VE-TS - binario pari - Ponte sul canale dei Dottori:
impalcato a travi incorporate L=18 mt -
pianta-prospetto-sezione

SCALA:	1:500/1:200
--------	-------------

COMMESSA	LOTTO	FASE	ENTE	TIPO DOC.	OPERA/DESCRIZIONE	PROG.	REV.
L344	00	R	09	PZ	VI 0200	001	A

Rev.	Descrizione	Redatto	Verificato	Data	Approvato	Data	Adesione
A	Emissione esecutiva						