




PLANIMETRIA - Scala 1:500 -

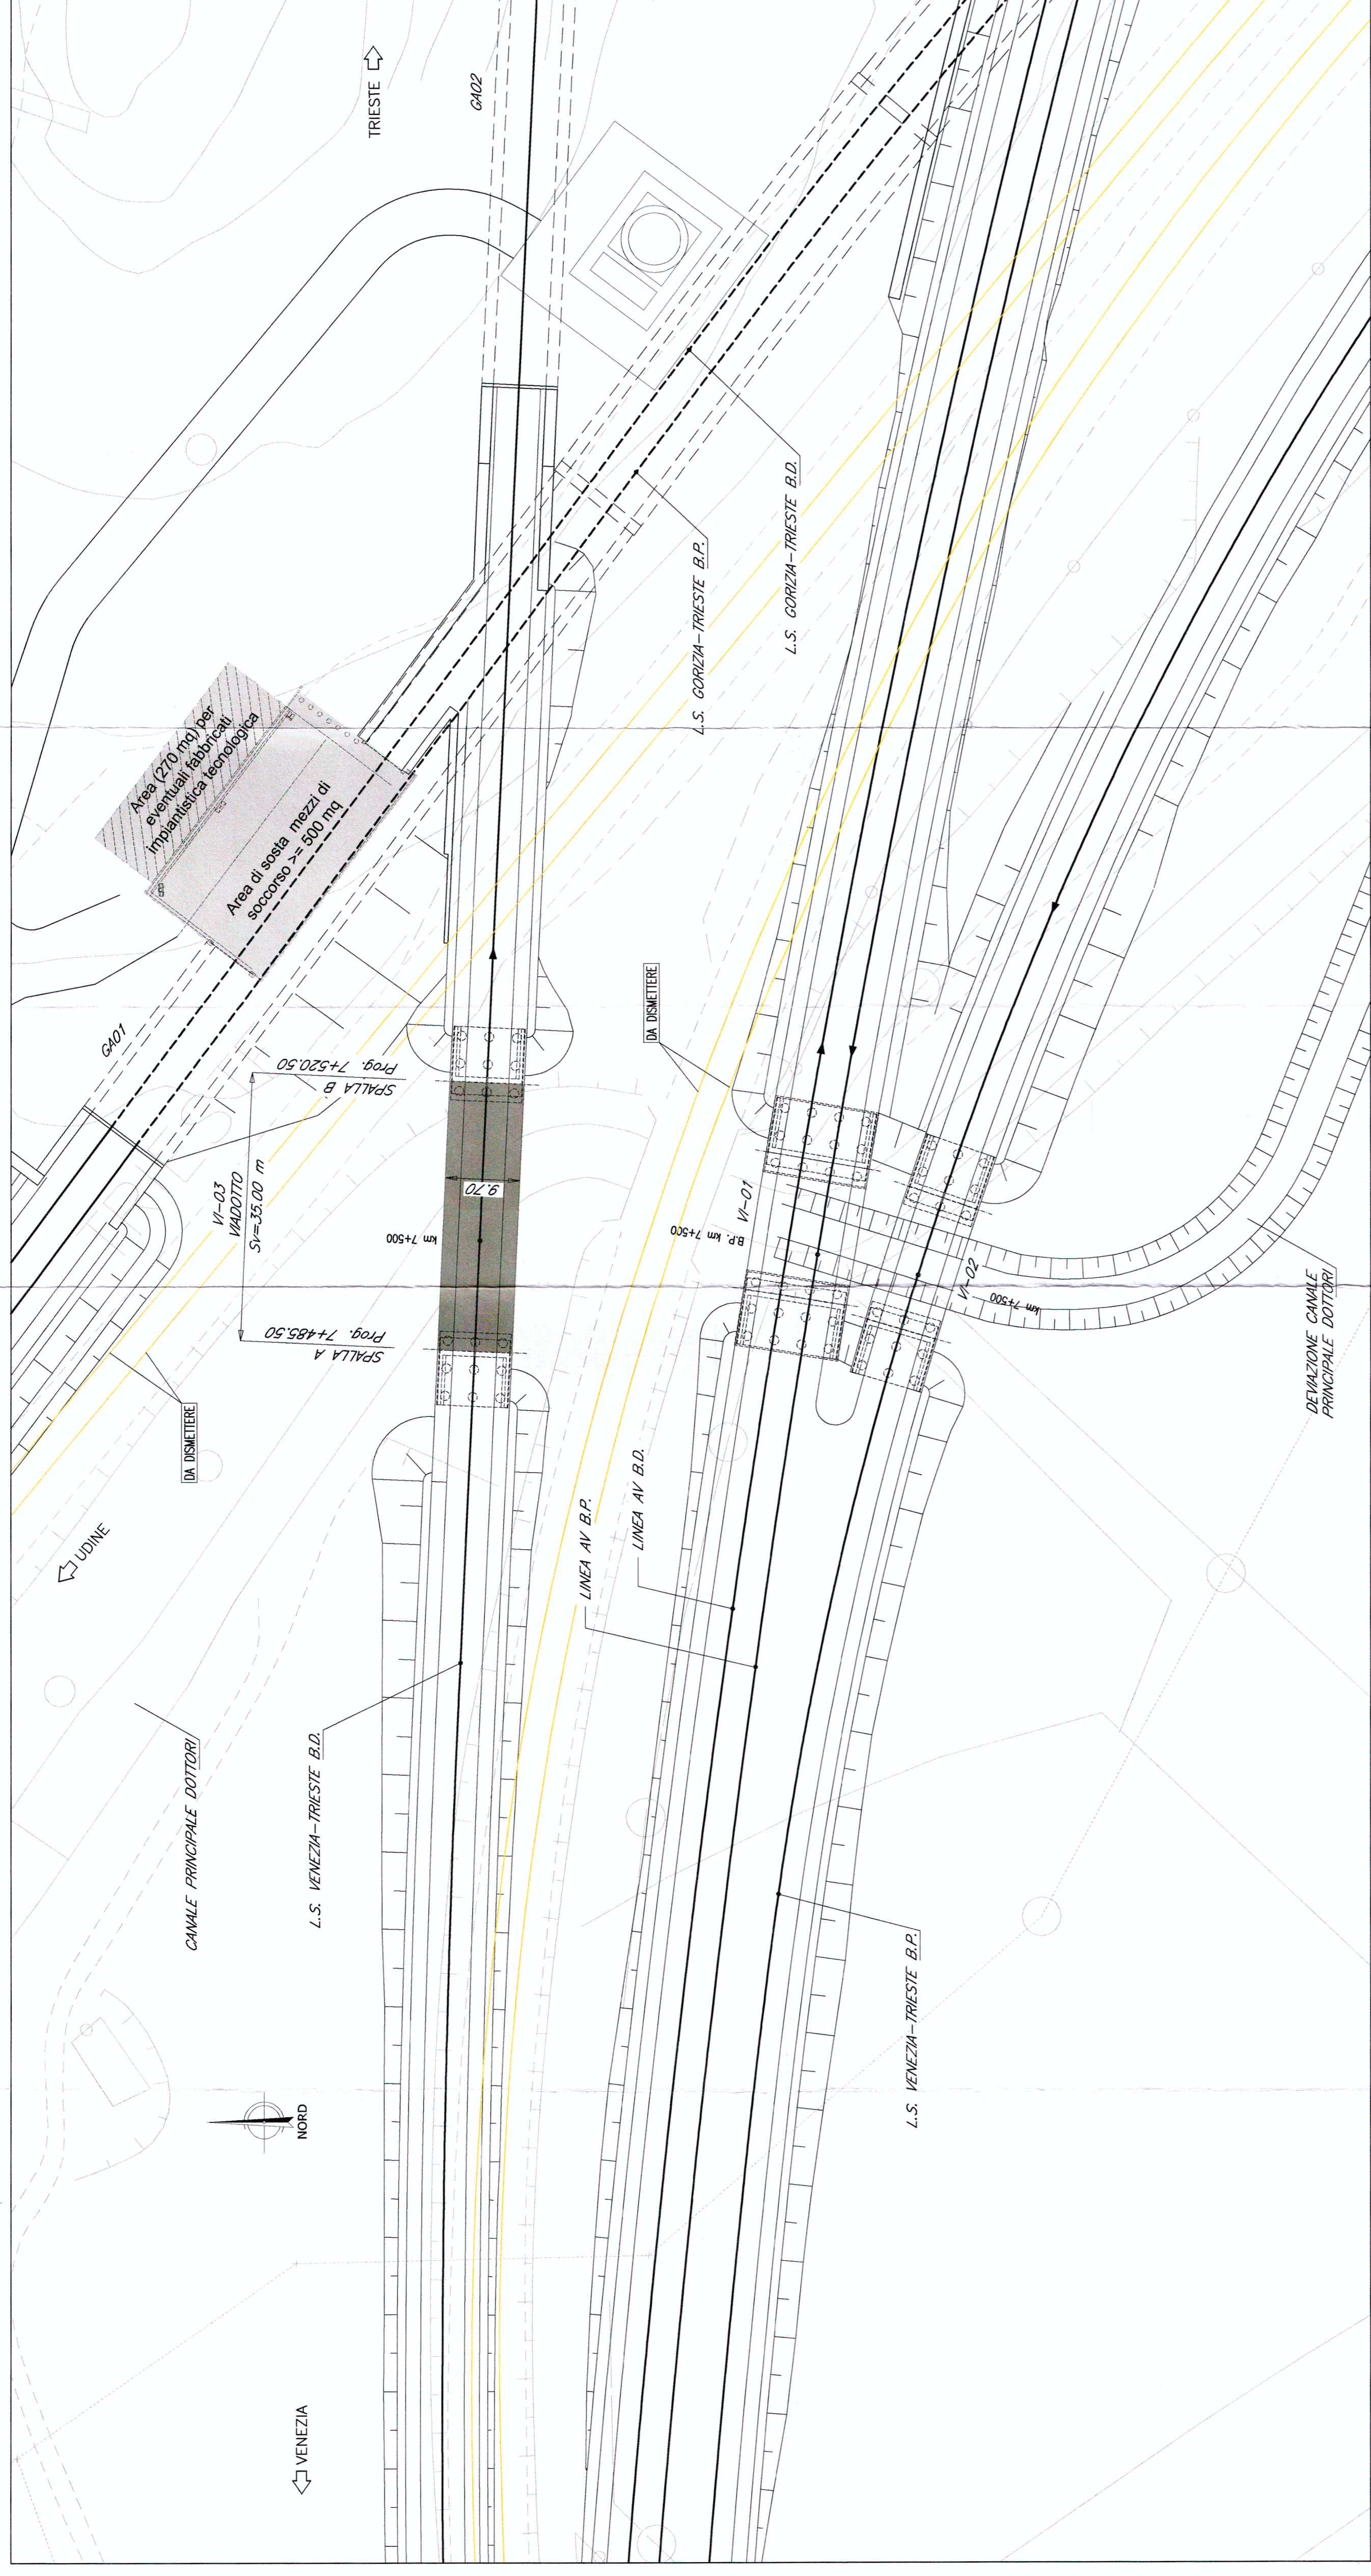


PROSPETTO/SEZIONE LONGITUDINALE - Scala 1:500 -

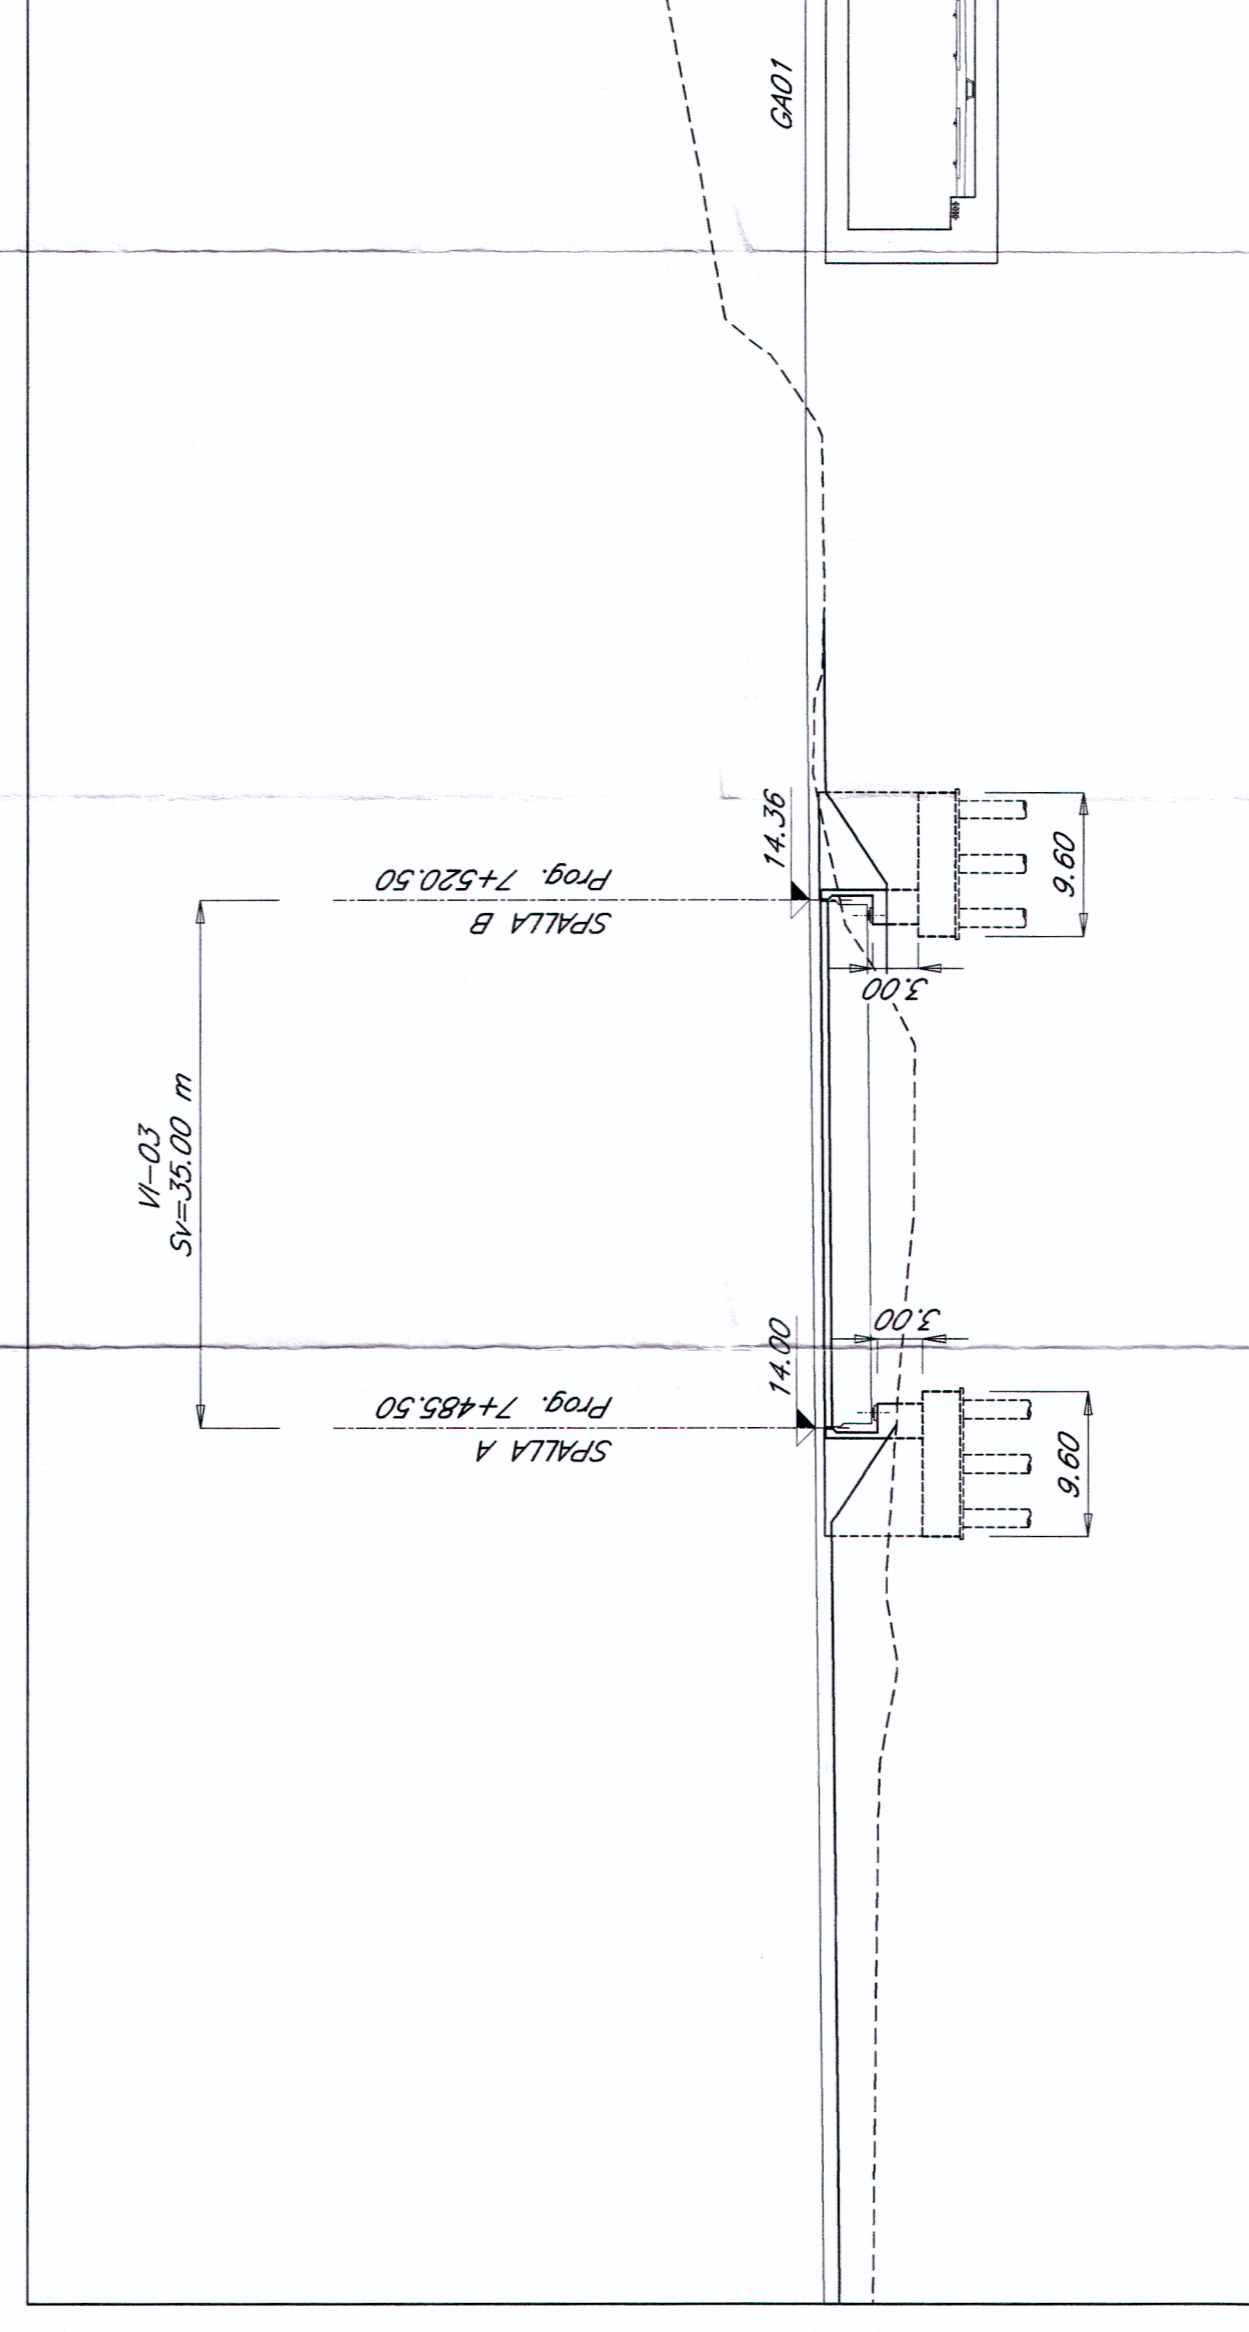

SEZIONE TRASVERSALE - Scala 1:100 -

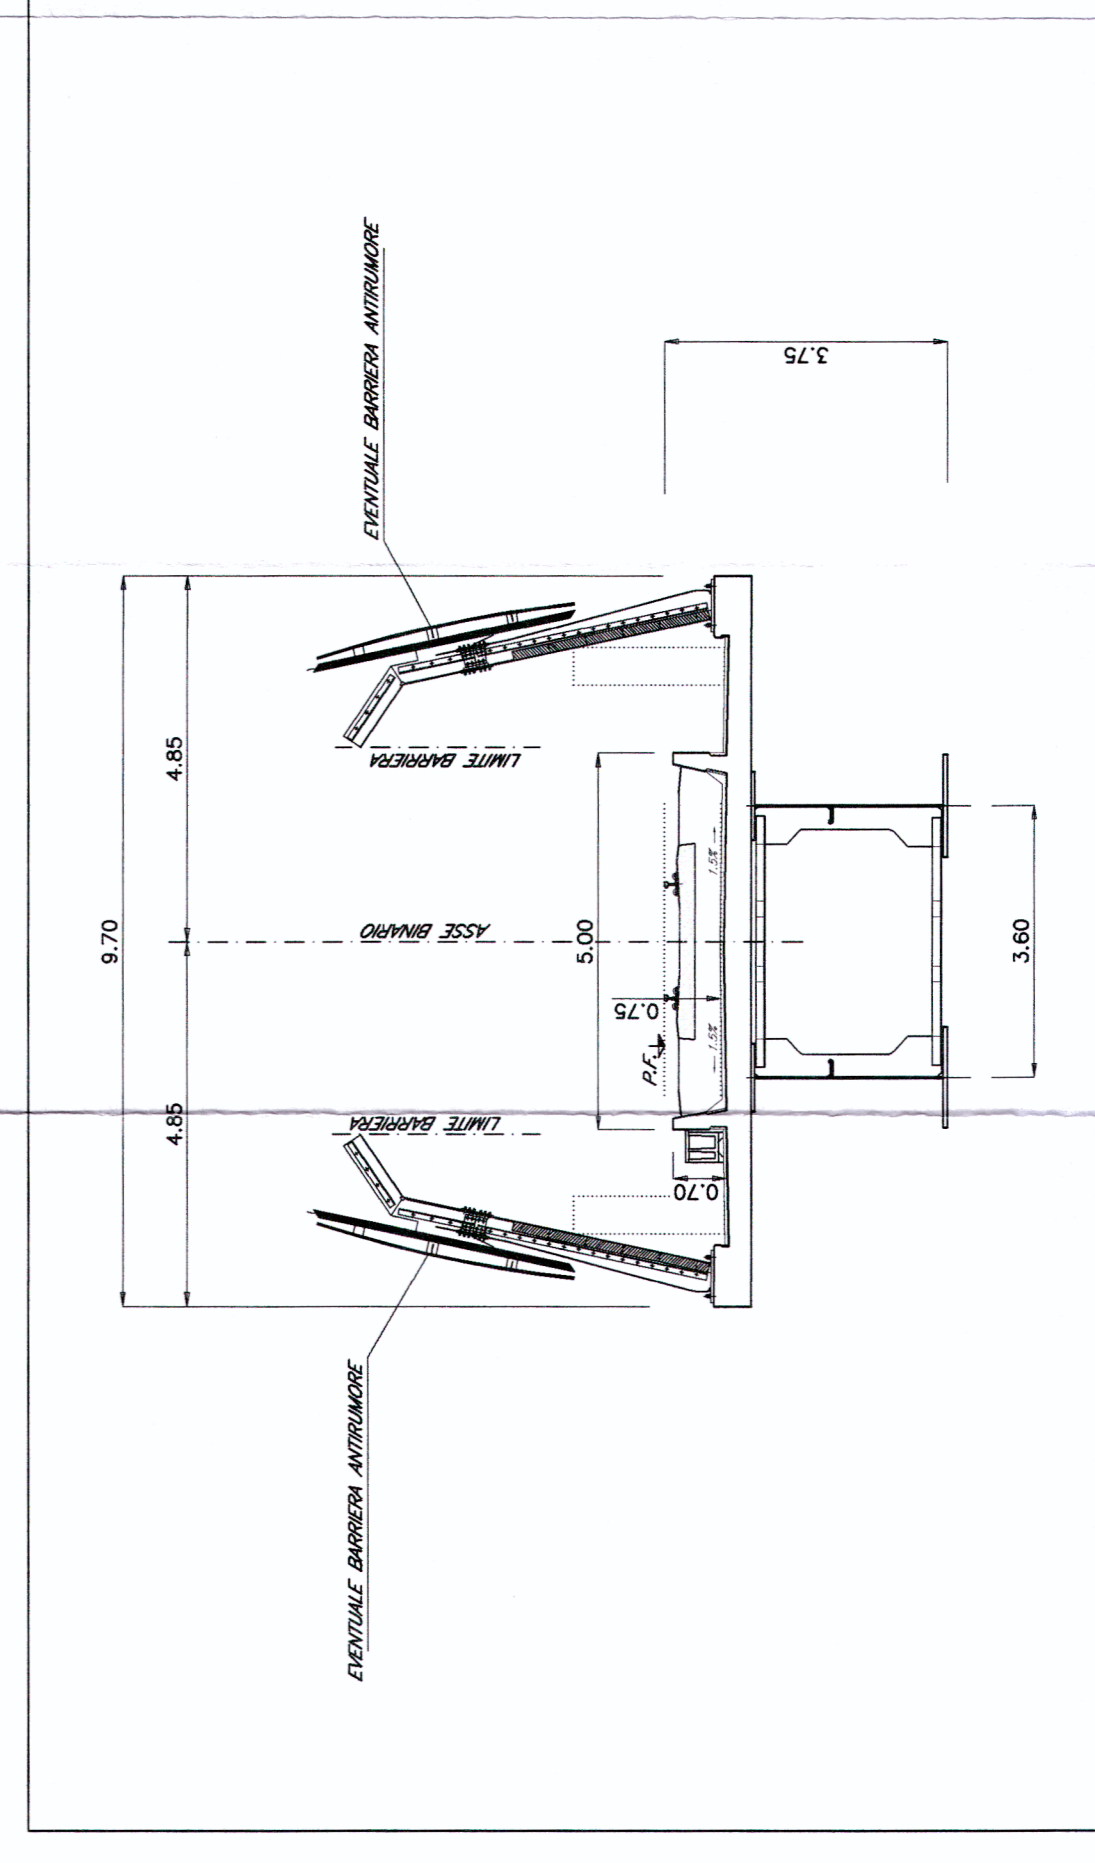

PIANTA CHIAVE

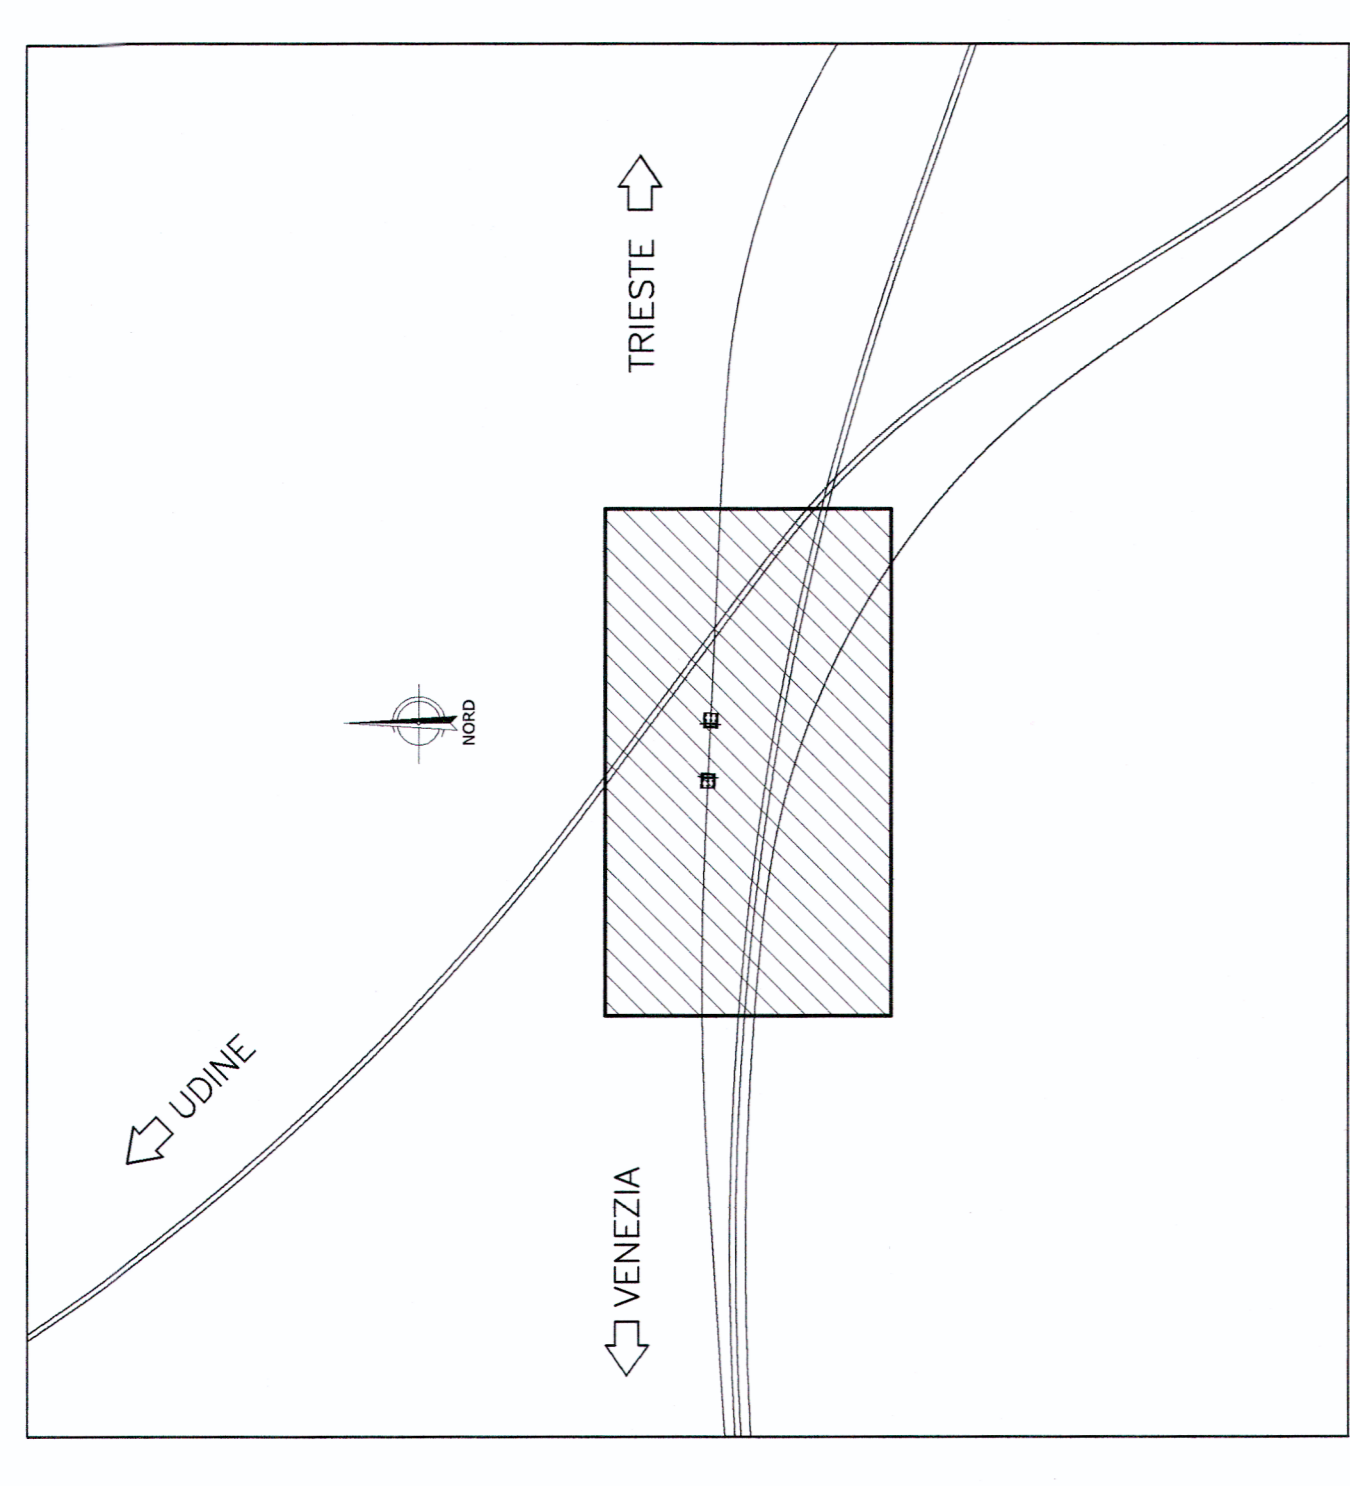

COMITENTE:



PROGETTAZIONE:



U.O.: STRUTTURE

PROGETTO PRELIMINARE

NUOVA LINEA AV/AC VENEZIA - TRIESTE  
TRATTA RONCHI - TRIESTE

VI03 - riloc. L.S. VE-TS - binario disparti - Ponte sul canale dei Dottori -  
impalcato a sezione mista L=35 mt -  
pianta-prospetto-sezione

SCALA 1:  
1:500/1:200

COMMESSA LOTO FASE ENTE TIPO DOC OPERAZIONE PROGE. REV.

L344 00 R 09 PZ VI 0300 001 A

Rev. Descrizione Disegnato Verificato Data Approvato Data

A Emulsione esecutiva G. Gab. On. 2010 L. An. On. 2010 (DOCFIAT) On. 2010

ITALFERR S.p.A.  
U.O. STRUTTURE  
Dott. Ing. VITOZZI  
Corte Ingegneria Provincia di Padova  
35100  
A02783

On. 2010 L. An. On. 2010 (DOCFIAT) On. 2010  
P.L. 344/00/09/VI030001A.01  
n. 001  
167

