PLANIMETRIA – Scala 1:500

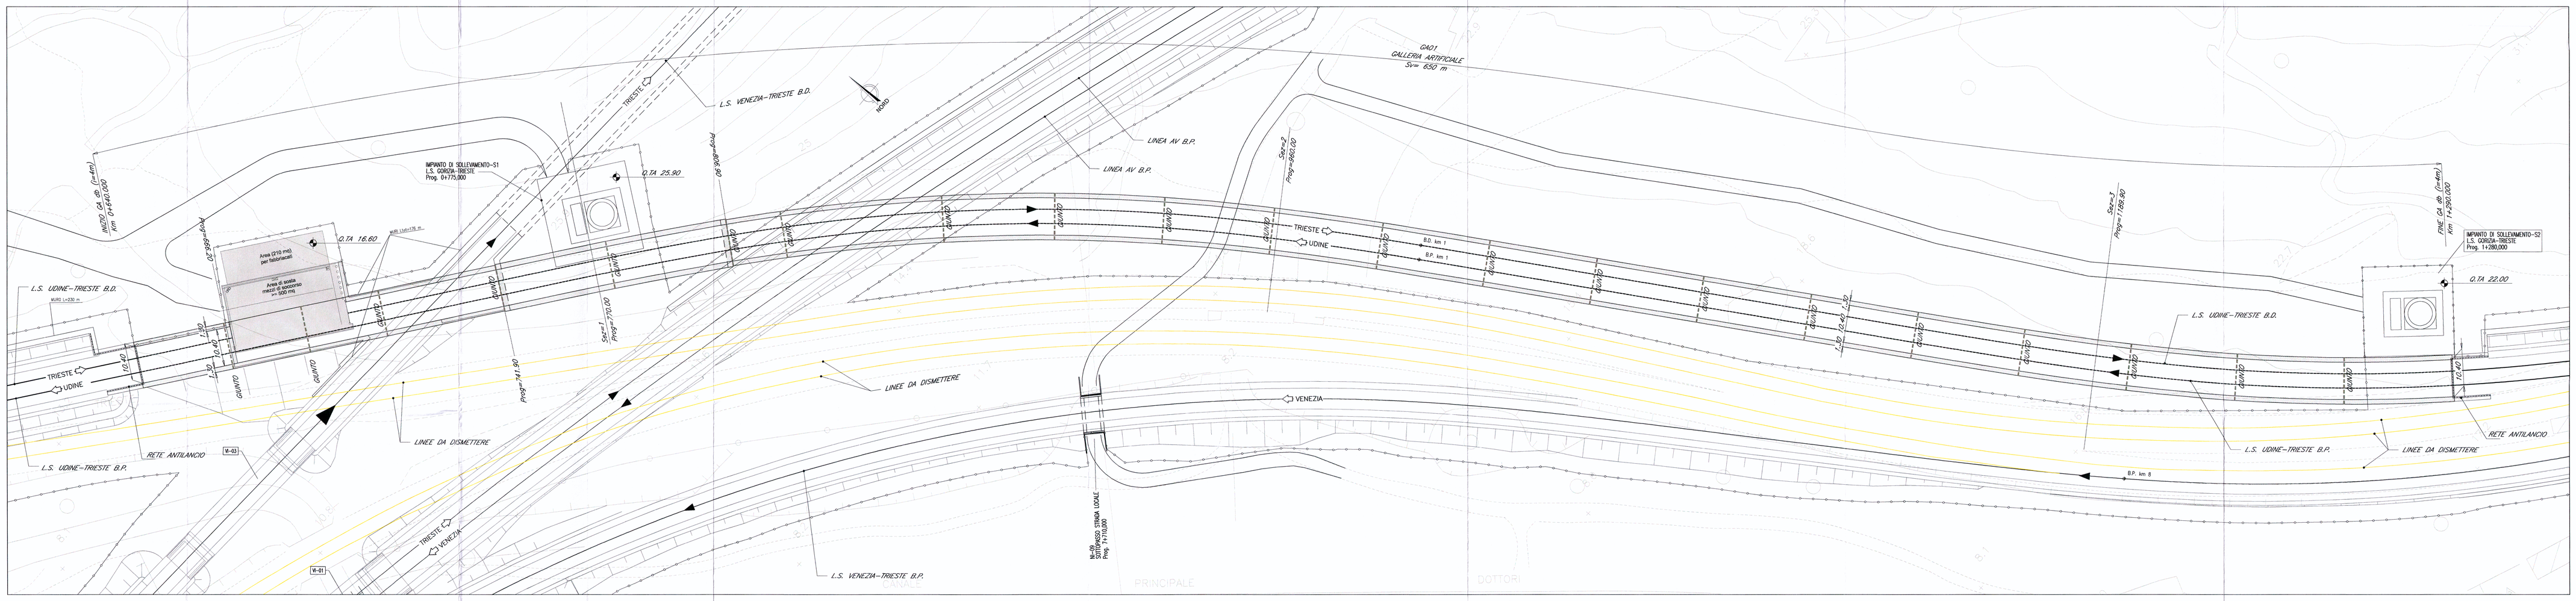

SEZIONE LONGITUDINALE BINARIO PARI A.V. – Scala 1:500

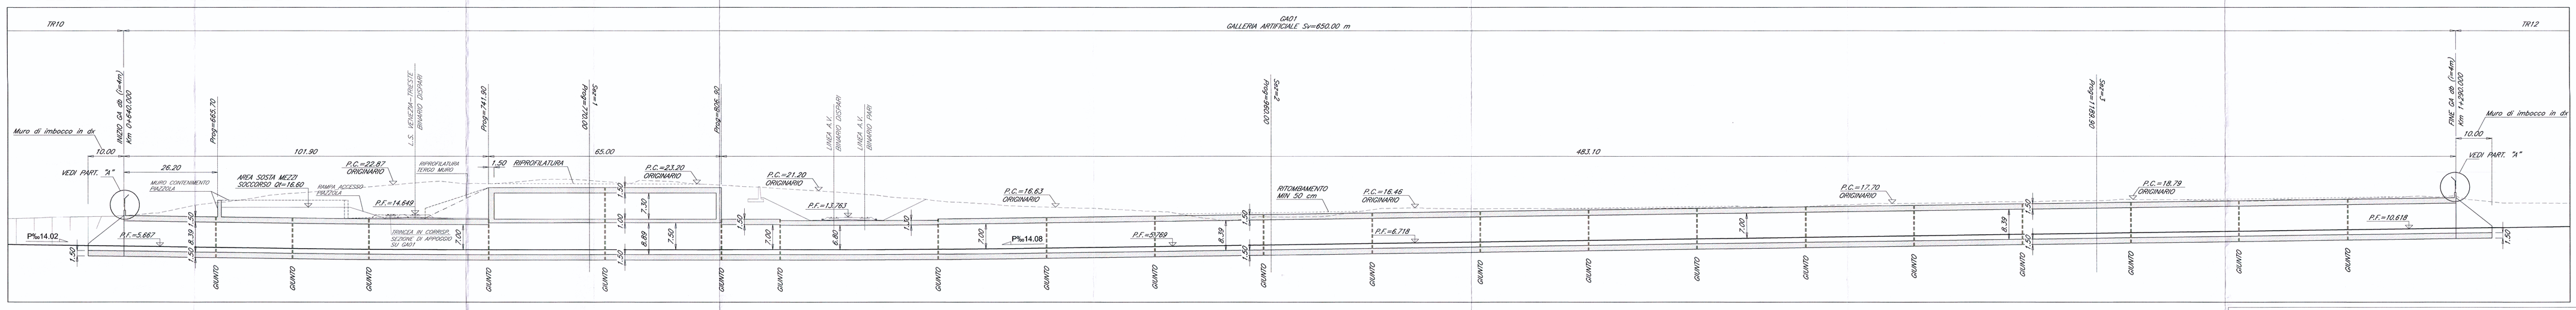

SEZIONE 1 – Scala 1:200

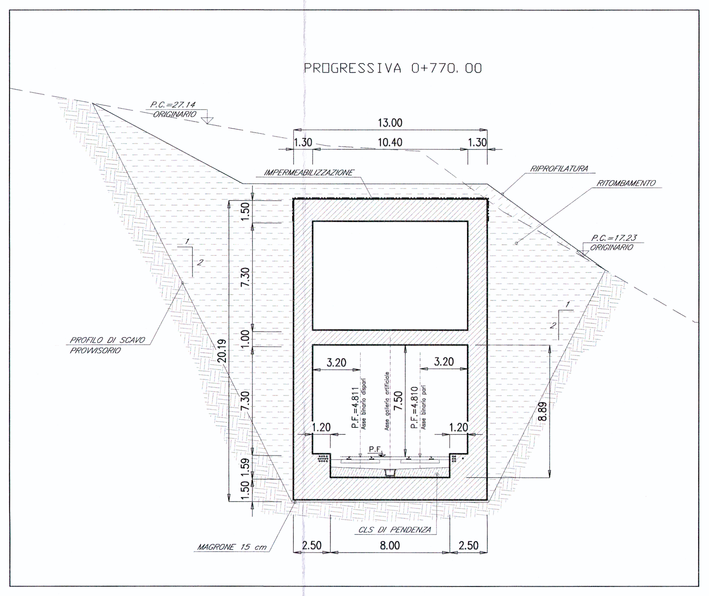

SEZIONE 2 – Scala 1:200

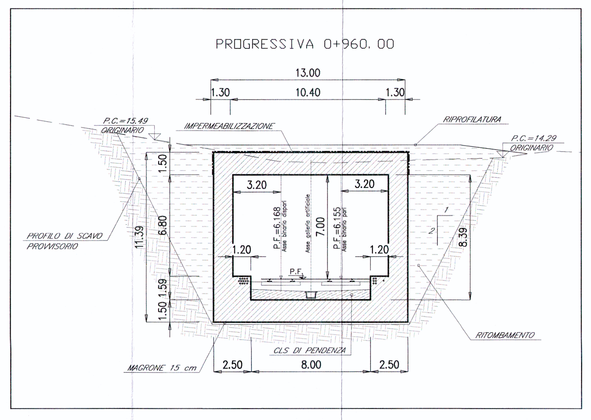

SEZIONE 3 – Scala 1:200

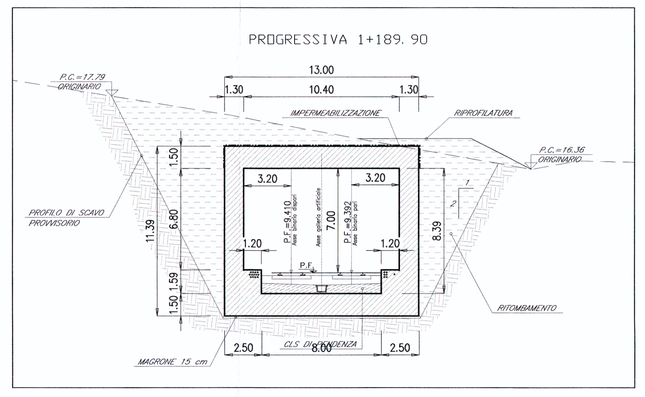

PART. "A" – Scala 1:50

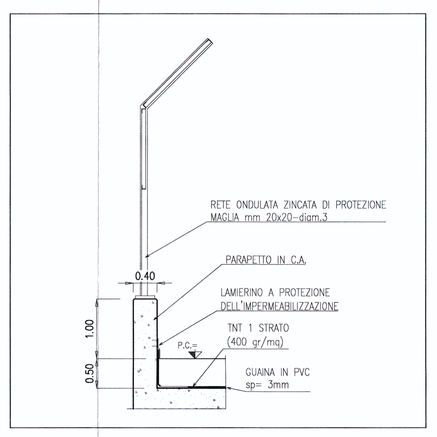

PIANTA CHIAVE

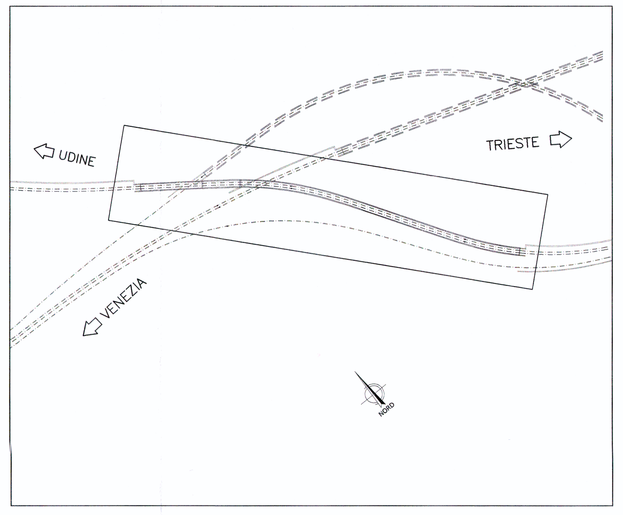

COMMITTENTE:

RFI RETE FERROVIARIA ITALIANA
GRUPPO FERROVIE DELLO STATO

PROGETTAZIONE:

ITALFERR
GRUPPO FERROVIE DELLO STATO

U.O.: CORPO STRADALE E GEOTECNICA

PROGETTO PRELIMINARE

NUOVA LINEA AV/AC VENEZIA - TRIESTE
TRATTA RONCHI - TRIESTE

GA01- riloc. L.S. UD-TS -
Opera di sottoattraversamento della riloc. L.S. VE-TS (b.d.)
e Galleria artificiale scatolare
pianta-prospetto-sezioni trasversali

SCALA: 1:500/1:200

COMMESSA	LOTTO	FASE	ENTE	TIPO DOC.	OPERA/DISCIPLINA	PROGR.	REV.
L344	00	R	11	PZ	GA0100	001	A

Revis.	Descrizione	Redatto	Data	Verificato	Data	Approvato	Data	Autorizzato Data
A	Emissione esecutiva	G. Gallo	Ottobre 2010	L. Ebodi	Ottobre 2010	FOGHESATO	Ottobre 2010	

File: L344D0R11PZGA0100001A.dwg — n. Elab.: 368

Questo progetto è cofinanziato dalla Comunità Europea

PRINCIPALE DOTTORI