


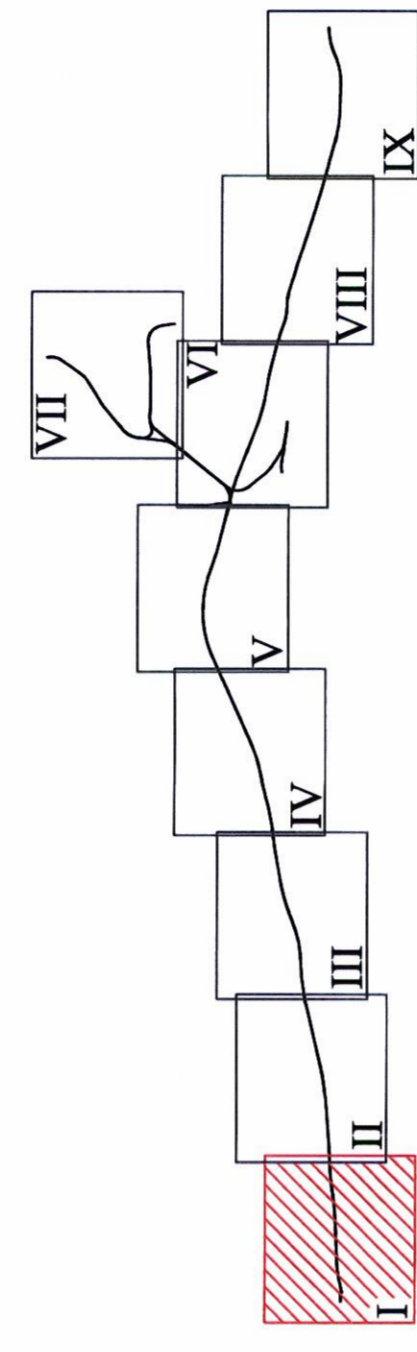

- LEGENDA**
- OPERE ARCHEOLOGICHE  
 AREA DI MATERIALI FRITTI E MATERIALI ARCHEOLOGICI VAND  
 MATERIALI SPONGOSI  
 AREA INTORNO DEI BERTI  
 TORONDO  
 PRESENZE LINEARI  
 STRADA CONSERVATA  
 STRADA RICOSTRUITA O IPOTIZZATA  
 ACQUEDOTTO IN ALZATO  
 ACQUEDOTTO INTERRATO  
 FALDEAIO  
 ASSE CENTRALE  
 ASSE SOTTOGETTE A VINCOLO ARCHEOLOGICO (D. Lgs. 42/2004)  
 ASSE DI INTERESSE ARCHEOLOGICO (D. Lgs. 42/2004, Art. 142, Lett. b)
- TIPI DI PRESENZE ARCHEOLOGICHE**
- PRESENZE PUNTUALI E CON SVILUPPO AREALE  
 INSEDIAMENTO / ABITATO  
 VILLA / DOMUS  
 AREA SACRA / SANTUARIO  
 CHIESA / CONVENTO / OPERALE  
 BANCHINA / STRUTTURE PORTUALI  
 STRUTTURE MURARIE  
 INCENDIOLI  
 TOMBA ISOLATA  
 MONUMENTO FUNERARIO  
 FORNACE / STRUTTURE PRODUTTIVE  
 BANCO DI ANCORE  
 RIPOSTIGLIO  
 PONTE  
 CIPPO / MILIARIO
- CRONOLOGIA**
- Età preistorica  
 Età protostorica  
 Età classica / romana  
 Età tardoantica / medievale  
 Non definibile
- CRONOLOGIA**
- YY = numero progressivo elemento



COMMITTENTE:

PROGETTAZIONE:

U.O. AMBIENTE E ARCHEOLOGIA

PROGETTO PRELIMINARE

ITALFERR  
 GRUPPO FERROVIE DELLO STATO

U.O. AMBIENTE E ARCHEOLOGIA

PROGETTO PRELIMINARE

NUOVA LINEA AV/AC VENEZIA – TRIESTE  
 TRATTA PORTOGRUARO – RONCHI DEI LEGIONARI

CARTA DELLE PRESENZE ARCHEOLOGICHE E DEI VINCOLI  
 TAVOLA 1 di 9

SCALA :  
 1 : 10.000

COMMESSA LOTTO FASE ENTE TIPO DOC. OPERA/DISCIPLINA PROGR. REV.

346 00 22 N4 A-0001 001 A

| Revis. | Descrizione         | Redatto | Data       | Verificato | Data       | Approvato | Data       | Autore | Data       |
|--------|---------------------|---------|------------|------------|------------|-----------|------------|--------|------------|
| A      | EMISSIONE ESECUTIVA | LAZI    | 15/01/2011 | LAZI       | 15/01/2011 | LAZI      | 15/01/2011 | LAZI   | 15/01/2011 |

FILE: L3460R2N4A001001.dwg n. Ediz.: 163

Questo progetto è cofinanziato dalla Comunità Europea