




PLANIMETRIA – Scala 1:500

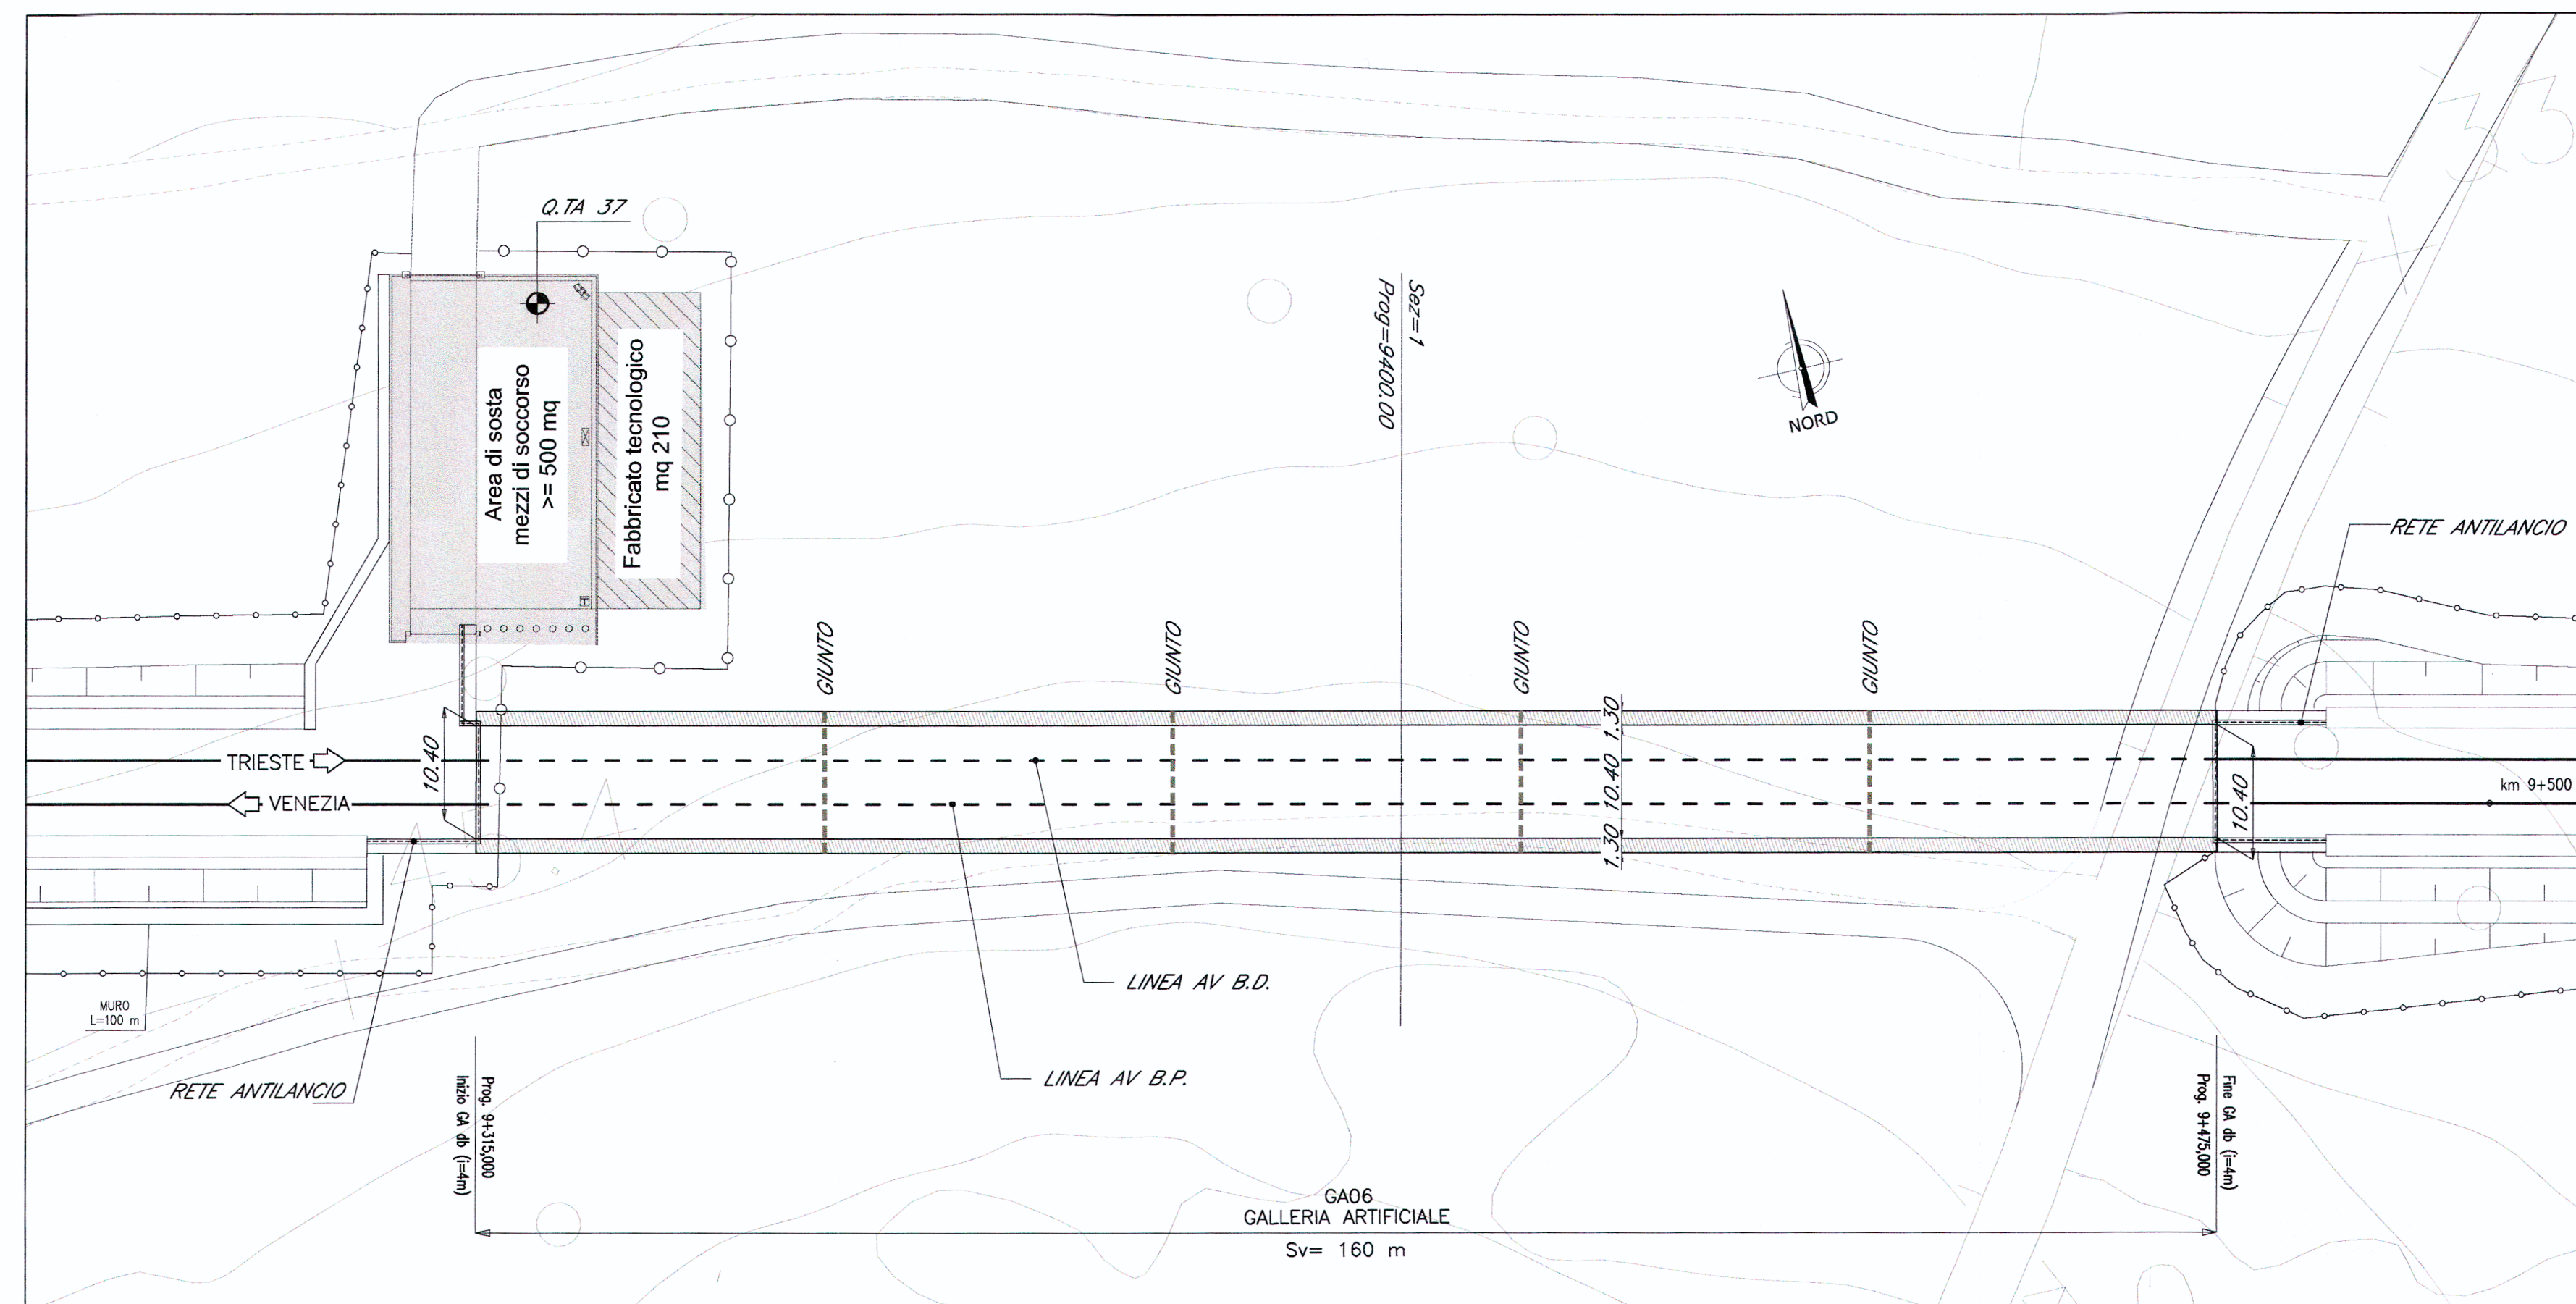


PIANTA CHIAVE

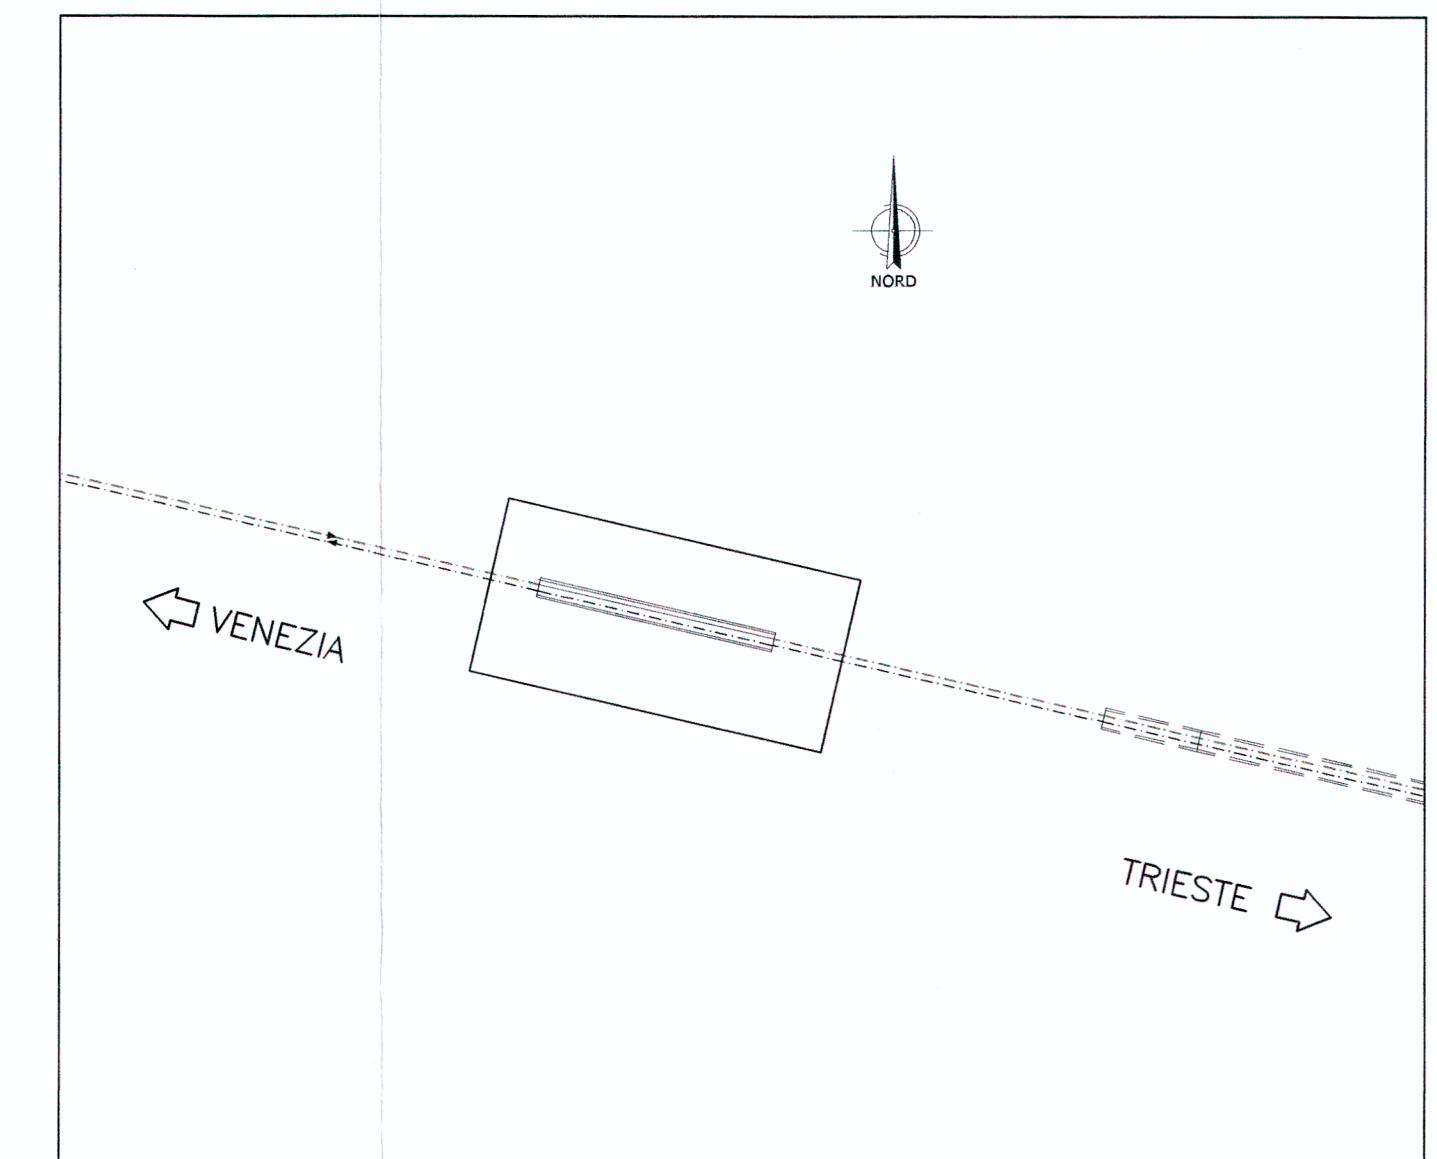


SEZIONE LONGITUDINALE BINARIO PARI A.V. – Scala 1:500

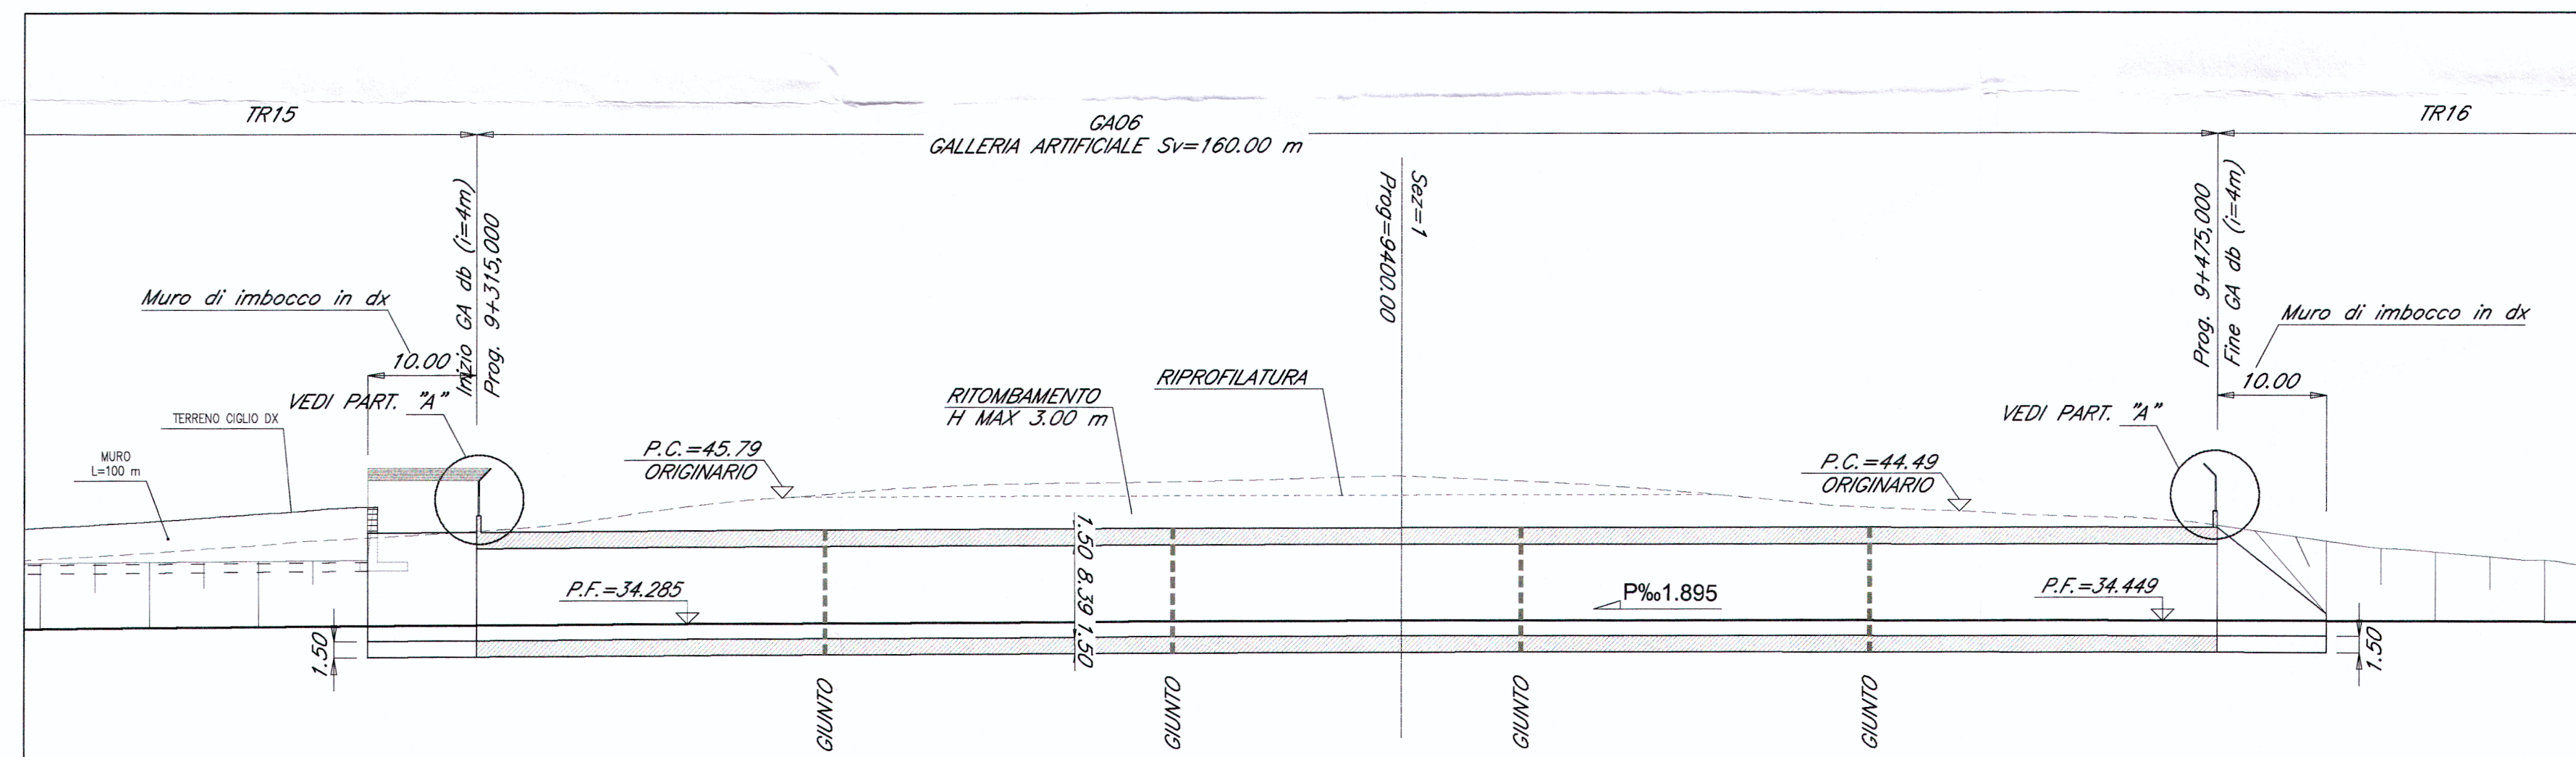

SEZIONE 1 – Scala 1:200

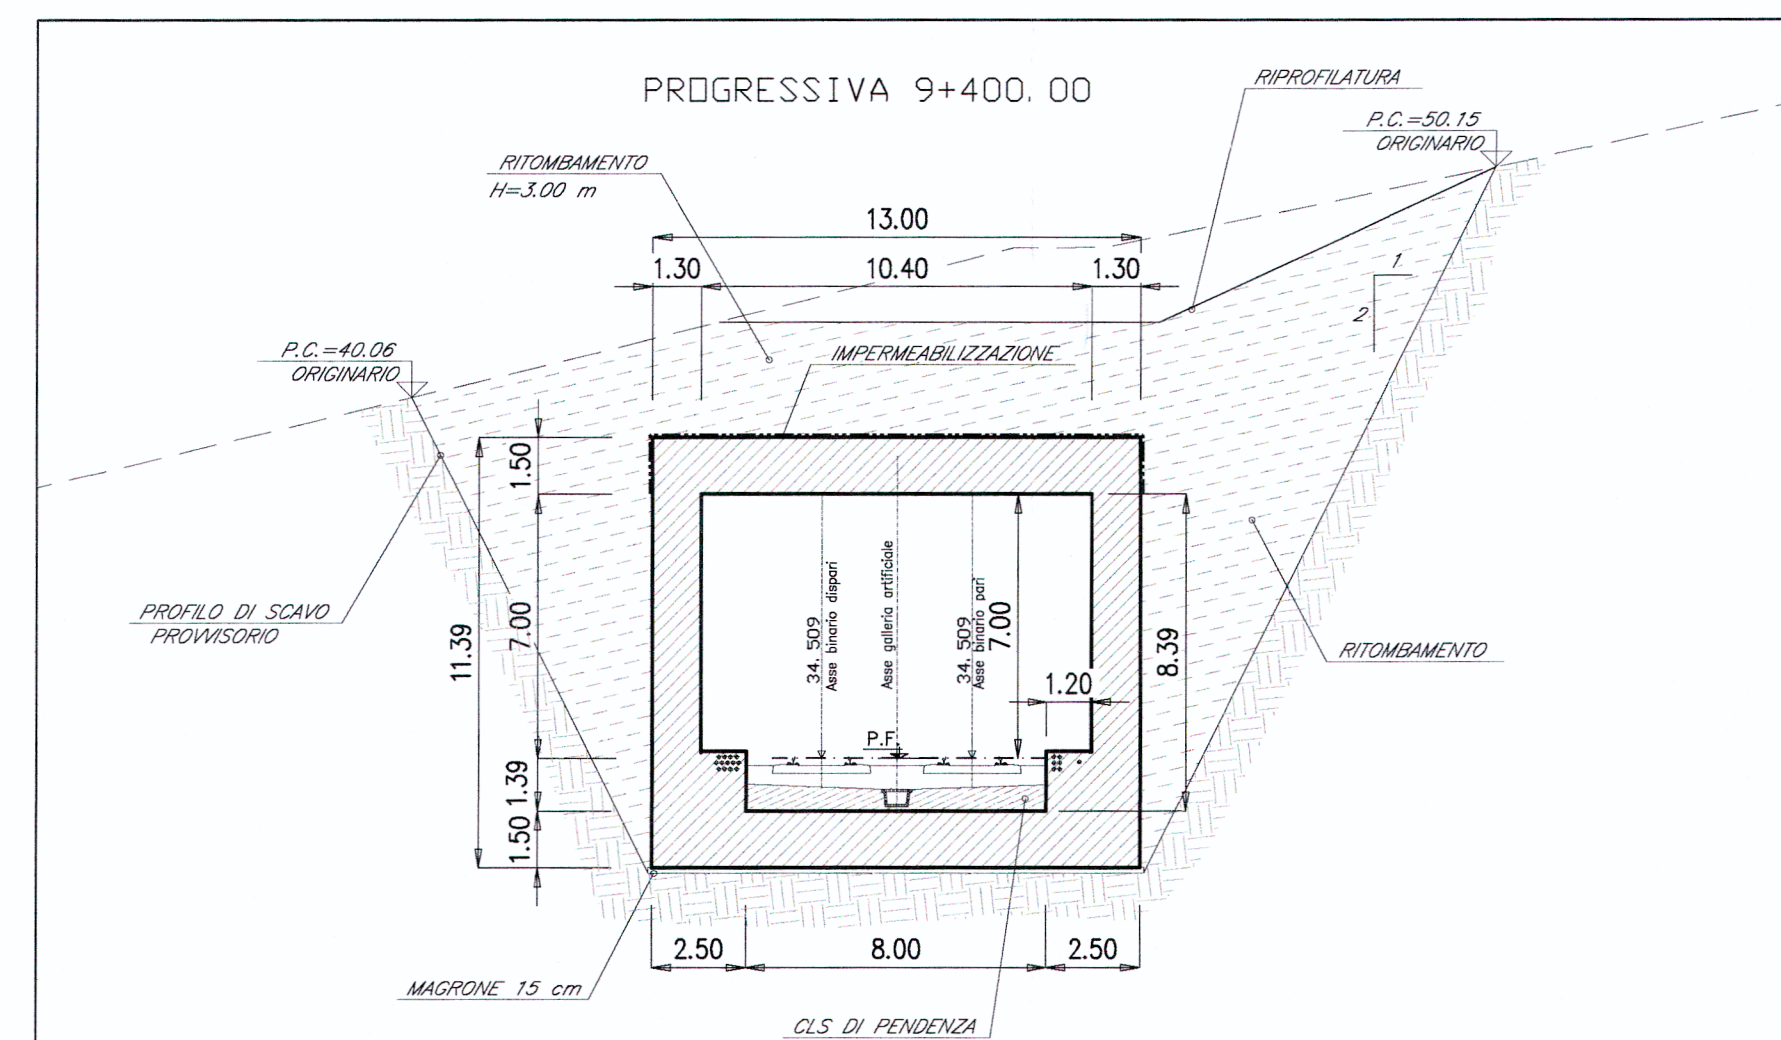

PART. "A" – Scala 1:50

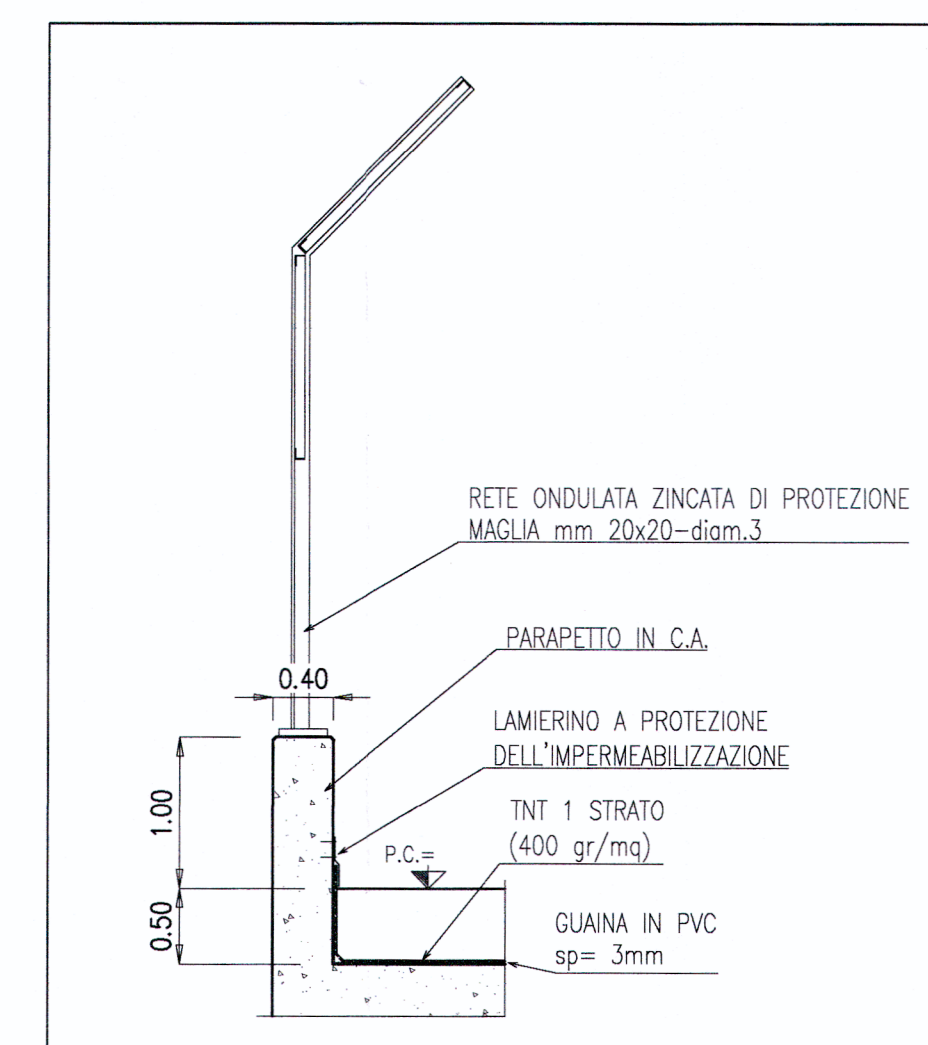

COMMITTENTE:



PROGETTAZIONE:



U.O.: CORPO STRADALE E GEOTECNICA

PROGETTO PRELIMINARE

NUOVA LINEA AV/AC VENEZIA - TRIESTE
TRATTA RONCHI - TRIESTE

GA06 - linea A.V. - Galleria artificiale scatolare d.b.:
pianta-prospetto-sezione trasversale

SCALA:

VARIE


COMMESSA LOTTO FASE ENTE TIPO DOC. OPERA/DISCIPLINA PROGR. REV.

L344 00 R 11 PZ GA0600 001 A

Revis.	Descrizione	Redatto	Data	Verificato	Data	Approvato	Data	Autorizzato	Data
A	Emissione esecutiva	G. Gallo	Ottobre 2010	L. Eholi	Ottobre 2010	FOCHESATO	Ottobre 2010		

File: L34400R11PZGA0600001A.dwg

n. Elab.

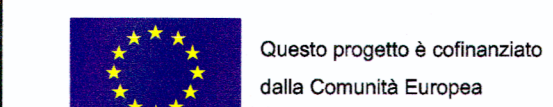

ITALFERR S.p.A.
CORPO STRADALE E GEOTECNICA
Piazzale S. Pietro
00187 Roma
n. 171