PLANIMETRIA – Scala 1:500 –

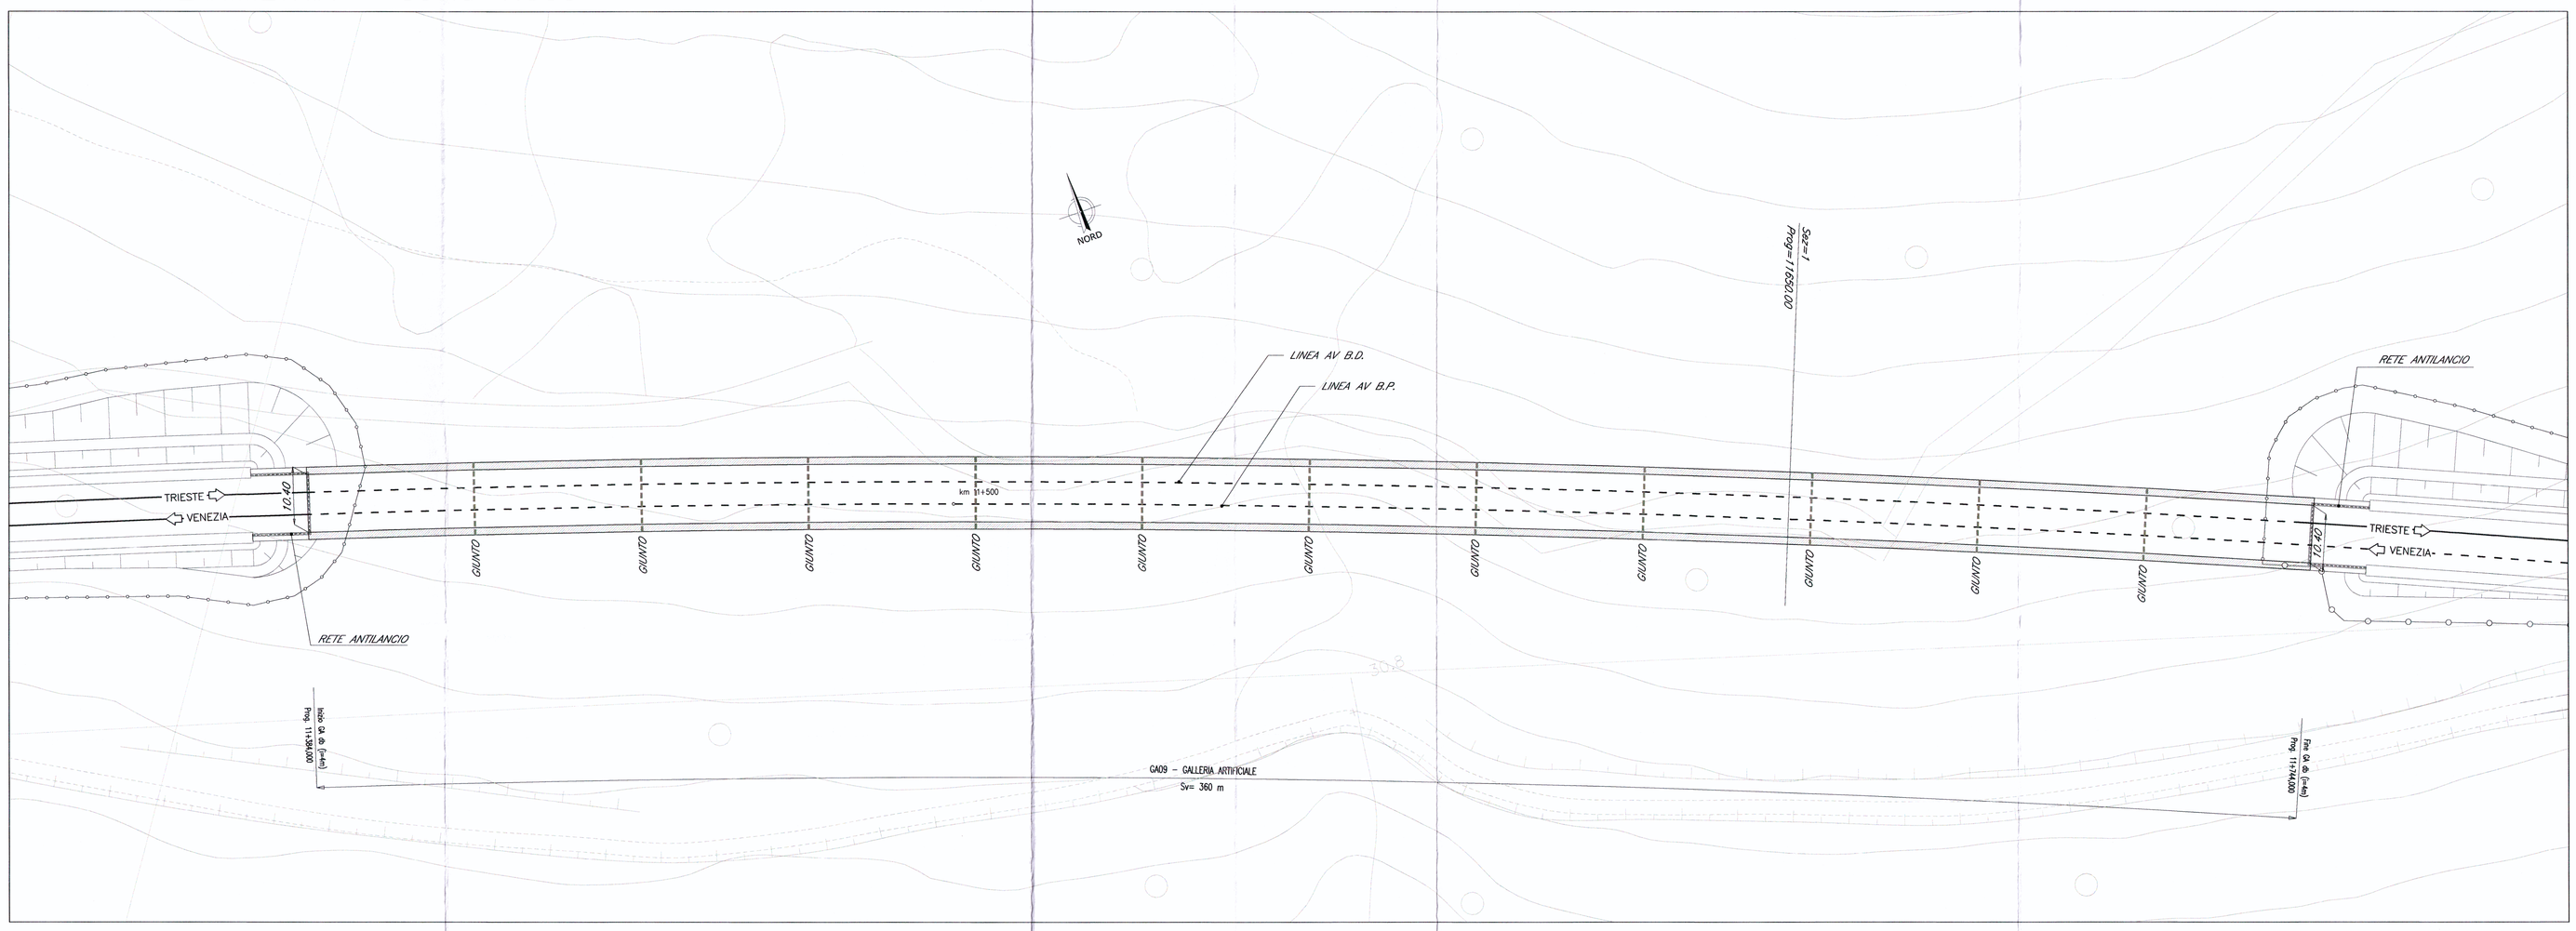

SEZIONE LONGITUDINALE BINARIO PARI A.V. – Scala 1:500

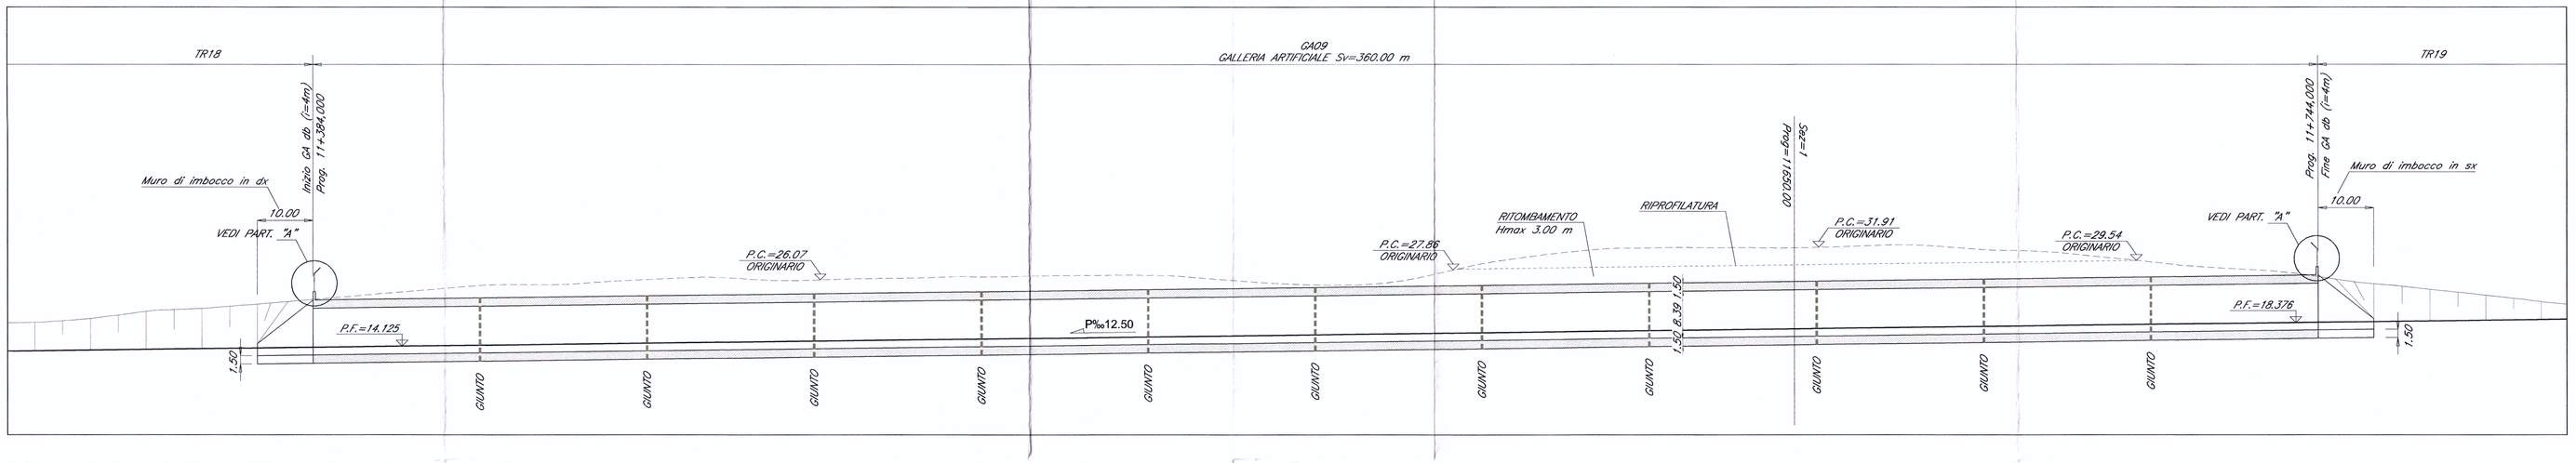

SEZIONE 1 – Scala 1:200

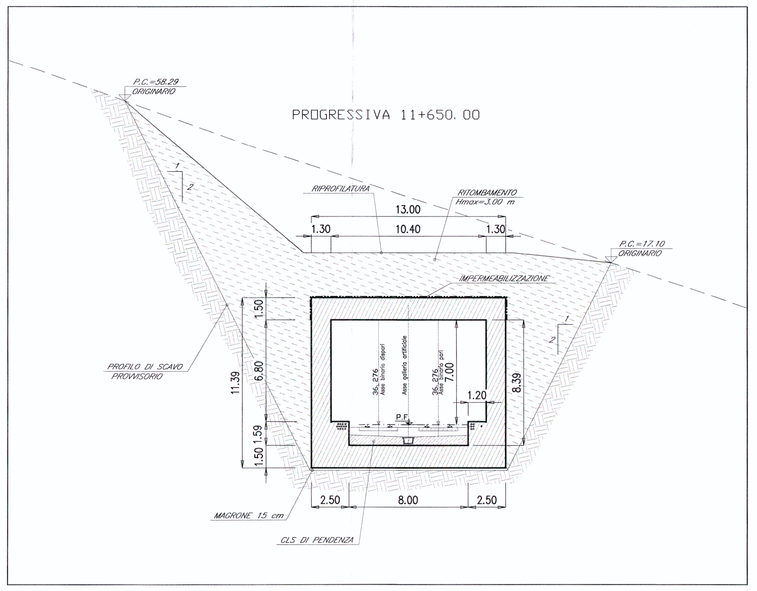

PART. "A" – Scala 1:50

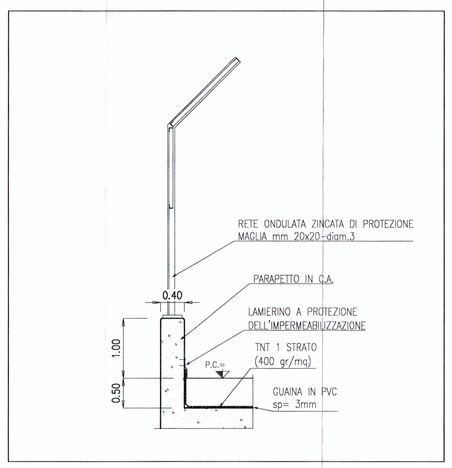

PIANTA CHIAVE

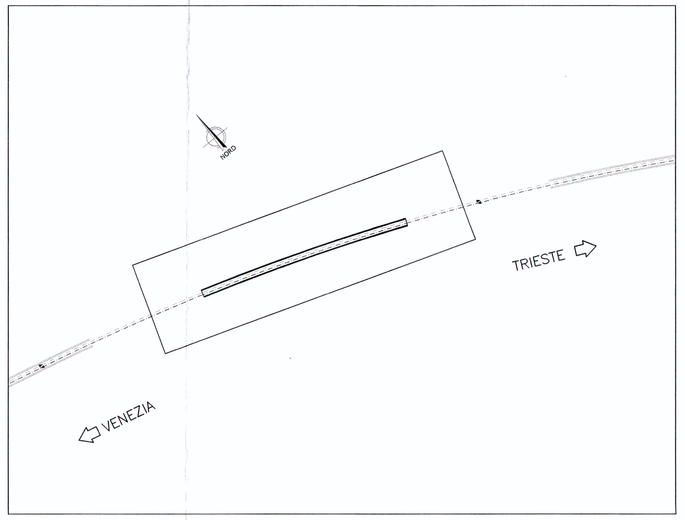

COMMITTENTE:

RFI RETE FERROVIARIA ITALIANA
GRUPPO FERROVIE DELLO STATO

PROGETTAZIONE:

ITALFERR
GRUPPO FERROVIE DELLO STATO

U.O.: CORPO STRADALE E GEOTECNICA

PROGETTO PRELIMINARE

NUOVA LINEA AV/AC VENEZIA - TRIESTE
TRATTA RONCHI - TRIESTE

GA09 - linea A.V. - Galleria artificiale scatolare d.b.:
pianta-prospetto-sezione trasversale

SCALA : VARIE

COMMESSA	LOTTO	FASE	ENTE	TIPO DOC.	OPERA/DISCIPLINA	PROGR.	REV.
L344	00	R	11	PZ	GA0900	001	A

Revis.	Descrizione	Redatto	Data	Verificato	Data	Approvato	Data	Autorizzato	Data
A	**Emissione esecutiva**	G. Gallo	Ottobre 2010	L. Bini	Ottobre 2010	FOCHESATO	Ottobre 2010		

File: L344D0R11PZGA0900001A.dwg

n. Elab.: 372

U.O. Geotecnica Opere in Sotterraneo
Dr. Ing. Paolo Focheso
Ordine degli Ingegneri di Roma n. 19972

ITALFERR S.p.A.
U.O. GEOTECNICA
Dr. Geol. Giovanni SACCHI
Ordine degli Geologi di Roma n. 1000

Questo progetto è cofinanziato dalla Comunità Europea