PLANIMETRIA – Scala 1:500 –

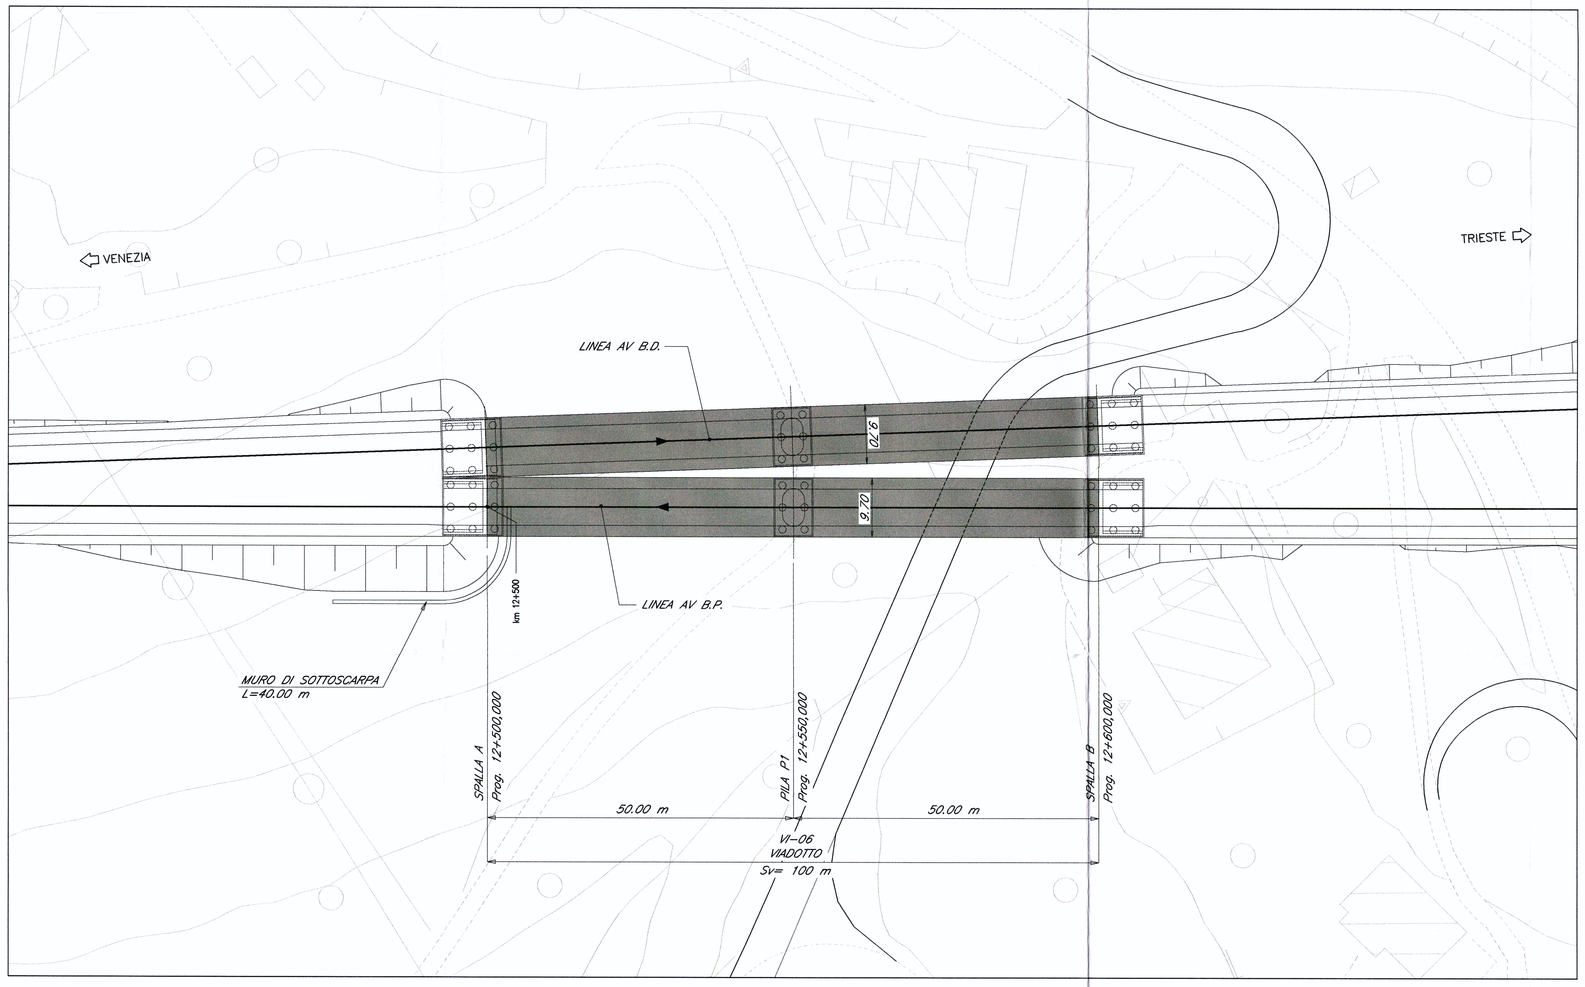

PIANTA CHIAVE

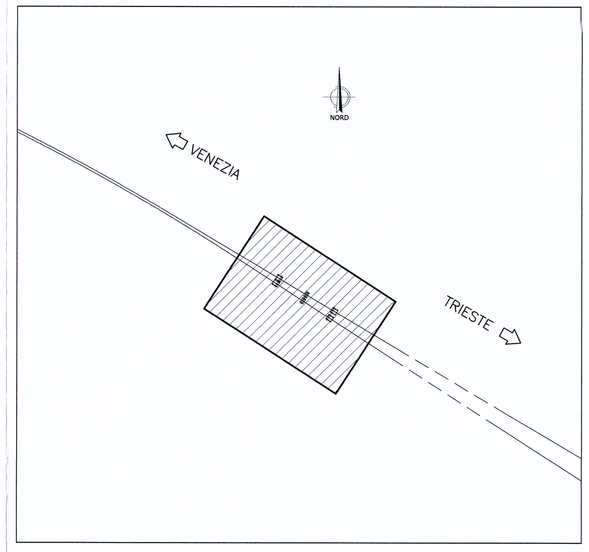

PROSPETTO/SEZIONE LONGITUDINALE BINARIO PARI – Scala 1:500 –

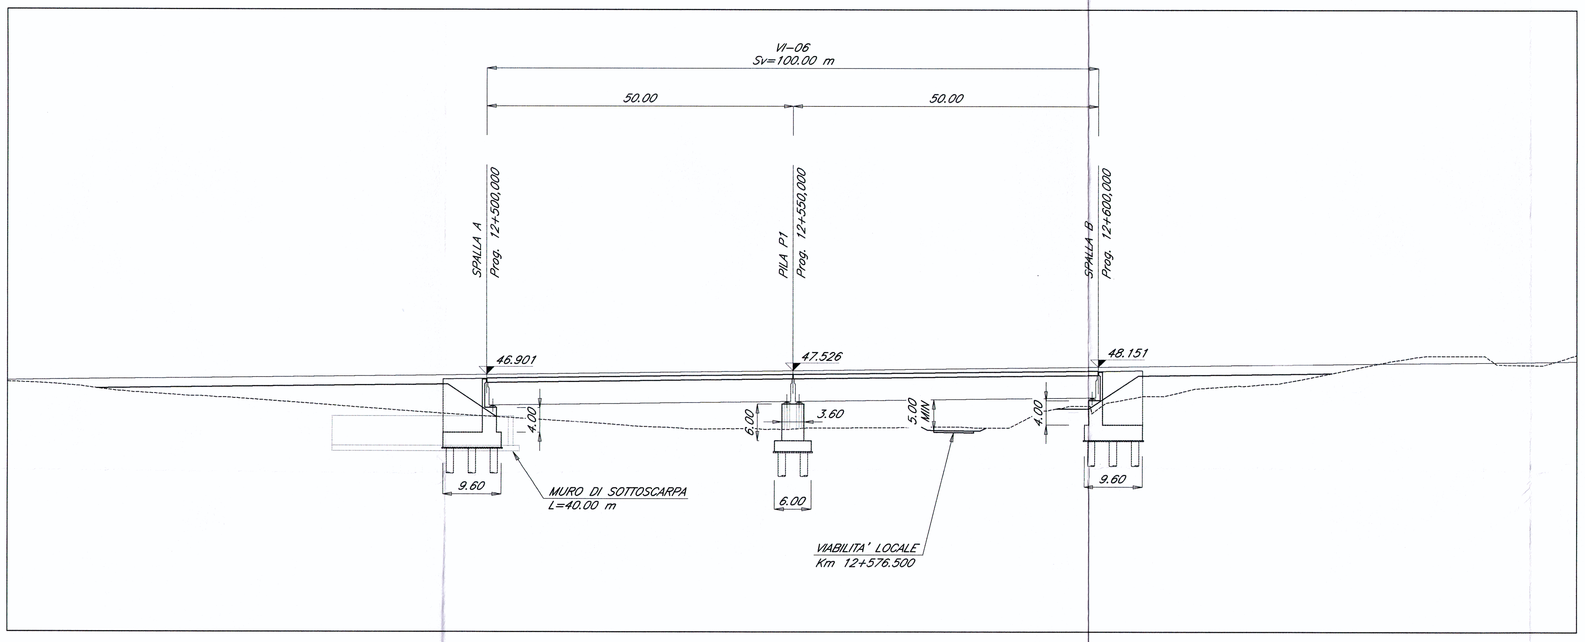

SEZIONE TRASVERSALE– Scala 1:100 –

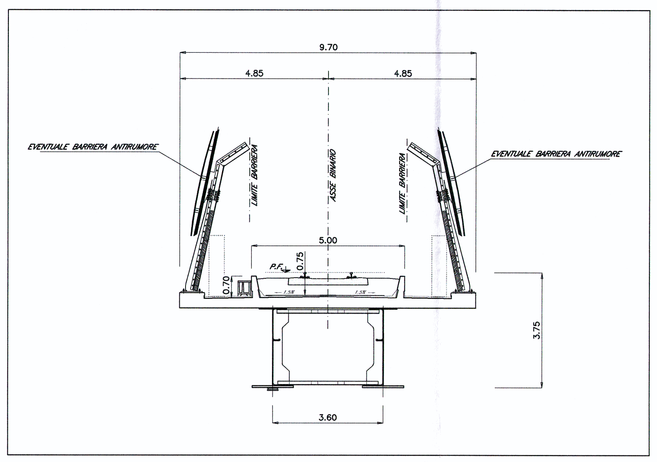

COMMITTENTE:

RFI RETE FERROVIARIA ITALIANA
GRUPPO FERROVIE DELLO STATO

PROGETTAZIONE:

ITALFERR
GRUPPO FERROVIE DELLO STATO

U.O.: STRUTTURE

PROGETTO PRELIMINARE

NUOVA LINEA AV/AC VENEZIA - TRIESTE
TRATTA RONCHI - TRIESTE

VI06- Linea AV - Viadotto a 2 campate a cassone con luce L=50 ml - pianta-prospetto-sezione

SCALA : 1:500/1:200

COMMESSA	LOTTO	FASE	ENTE	TIPO DOC.	OPERA/DISCIPLINA	PROGR.	REV.
L344	00	R	09	PZ	VI0600	001	A

Revis.	Descrizione	Redatto	Data	Verificato	Data	Approvato	Data	Autorizzato
A	**Emissione esecutiva**	G.Gallo	Ottobre 2010	A. Ferri	Ottobre 2010	FOCHESATO	Ottobre 2010	VITTOZZI Ottobre 2010

ITALFERR S.p.A.
H.O. STRUTTURE
Dottore Ingegnere ANDREA VITTOZZI
Ordine degli Ingegneri della Provincia di Roma n. 20783

File: L34400R09PZVI0600001A.dwg | n. Elab.: 175

Questo progetto è cofinanziato dalla Comunità Europea