




- LEGENDA**
- TIPI DI PRESENZE ARCHEOLOGICHE**
- OPERE ARCHEOLOGICHE
 - AREA DI INTERESSE FITELE E PATRIMONIALE ARCHEOLOGICO VINATO
 - MATERIALE SPARSO
 - ABITAZIONI NOTI DEI SEI
 - TOPONIMO
 - PRESENZE LINEARI
 - STRADA CONSERVATA
 - STRADA RICOSTRUITA O POTIZZATA
 - ACQUEDOTTO IN ALZATO
 - ACQUEDOTTO INTERRATO
 - PALEOLITICO
 - ASSE CENTRALE
- PRESENZE PUNTUALI E CON SVILUPPO AREALE**
- INSEDIAMENTO / ABITATO
 - VILLA / DOMUS
 - AREA SACRA / SANTUARIO
 - CHIESA / CONVENTO / ORIGINALE
 - BANCHINA / STRUTTURE PORTUALI
 - STRUTTURE MURARIA
 - INCENDIOLI
 - TORRE TORRELLA
 - MONUMENTO FUNERARIO
 - FORNACE / STRUTTURA PRODUTTIVA
 - BANCO DI ANCORE
 - RIPOSTIGLIO
 - PONTE
 - CIPRO / PALERMO
- CODICE IDENTIFICATIVO DELLE PRESENZE**
- XY numero progressivo allineamento
- CRONOLOGIA**
- Età preistorica
 - Età protostorica
 - Età classica / romana
 - Età tardoantica / medievale
 - Non definibile
- AREE SOGGETTE A VINCOLO ARCHEOLOGICO (D. Lgs. 42/2004)**
- AREE DI INTERESSE ARCHEOLOGICO (D. Lgs. 42/2004, Art. 143, Lett. W)

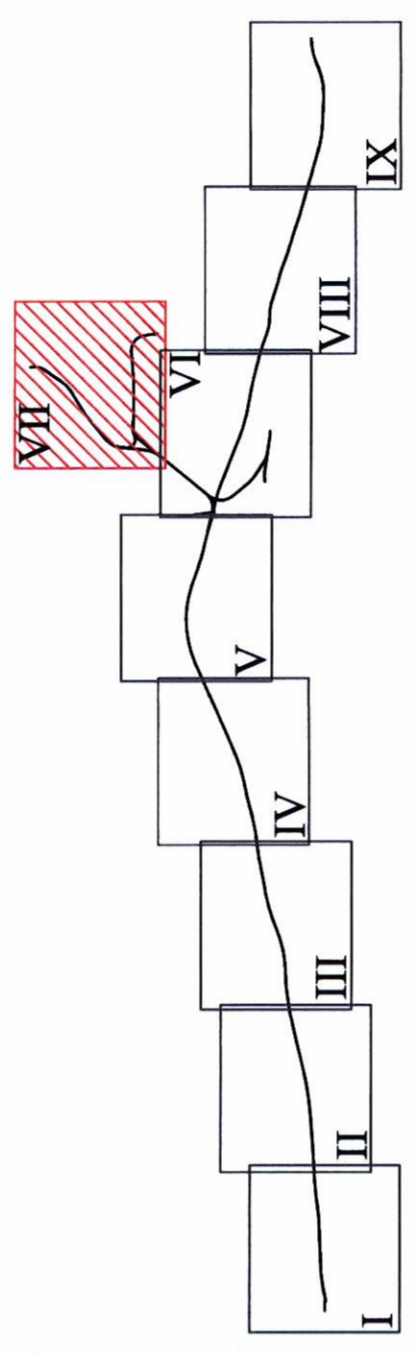

COMMITTENTE:

PROGETTAZIONE:

U.O. AMBIENTE E ARCHEOLOGIA

PROGETTO PRELIMINARE

NUOVA LINEA AV/AC VENEZIA – TRIESTE
TRATTA PORTOGUARO – RONCHI DEI LEGIONARI

SCALA : 1 : 10.000

CARTA DELLE PRESENZE ARCHEOLOGICHE E DEI VINCOLI
TAVOLA 7 di 9

COMMESSA LOTTO FASE ENTE TIPO DOC. OPERA/DISCIPLINA PROG. REV.

346 00 R 22 N4 AH001 007 A

Rev.	Descrizione	Redatto	Data	Verificato	Data	Approvato	Data	Autorizzato	Data
A	EMISSIONE ESECUTIVA	R.LAS	12/11/2014						

AMBITO ARCHEOLOGICO
A.M.B. S.p.A.
Arch. Angelo Martino
n. 468

FILE: L3460R2N4AH001007A.dwg n. Ediz.: 7

Questo progetto è cofinanziato dalla Comunità Europea