




PLANIMETRIA - Scala 1:500

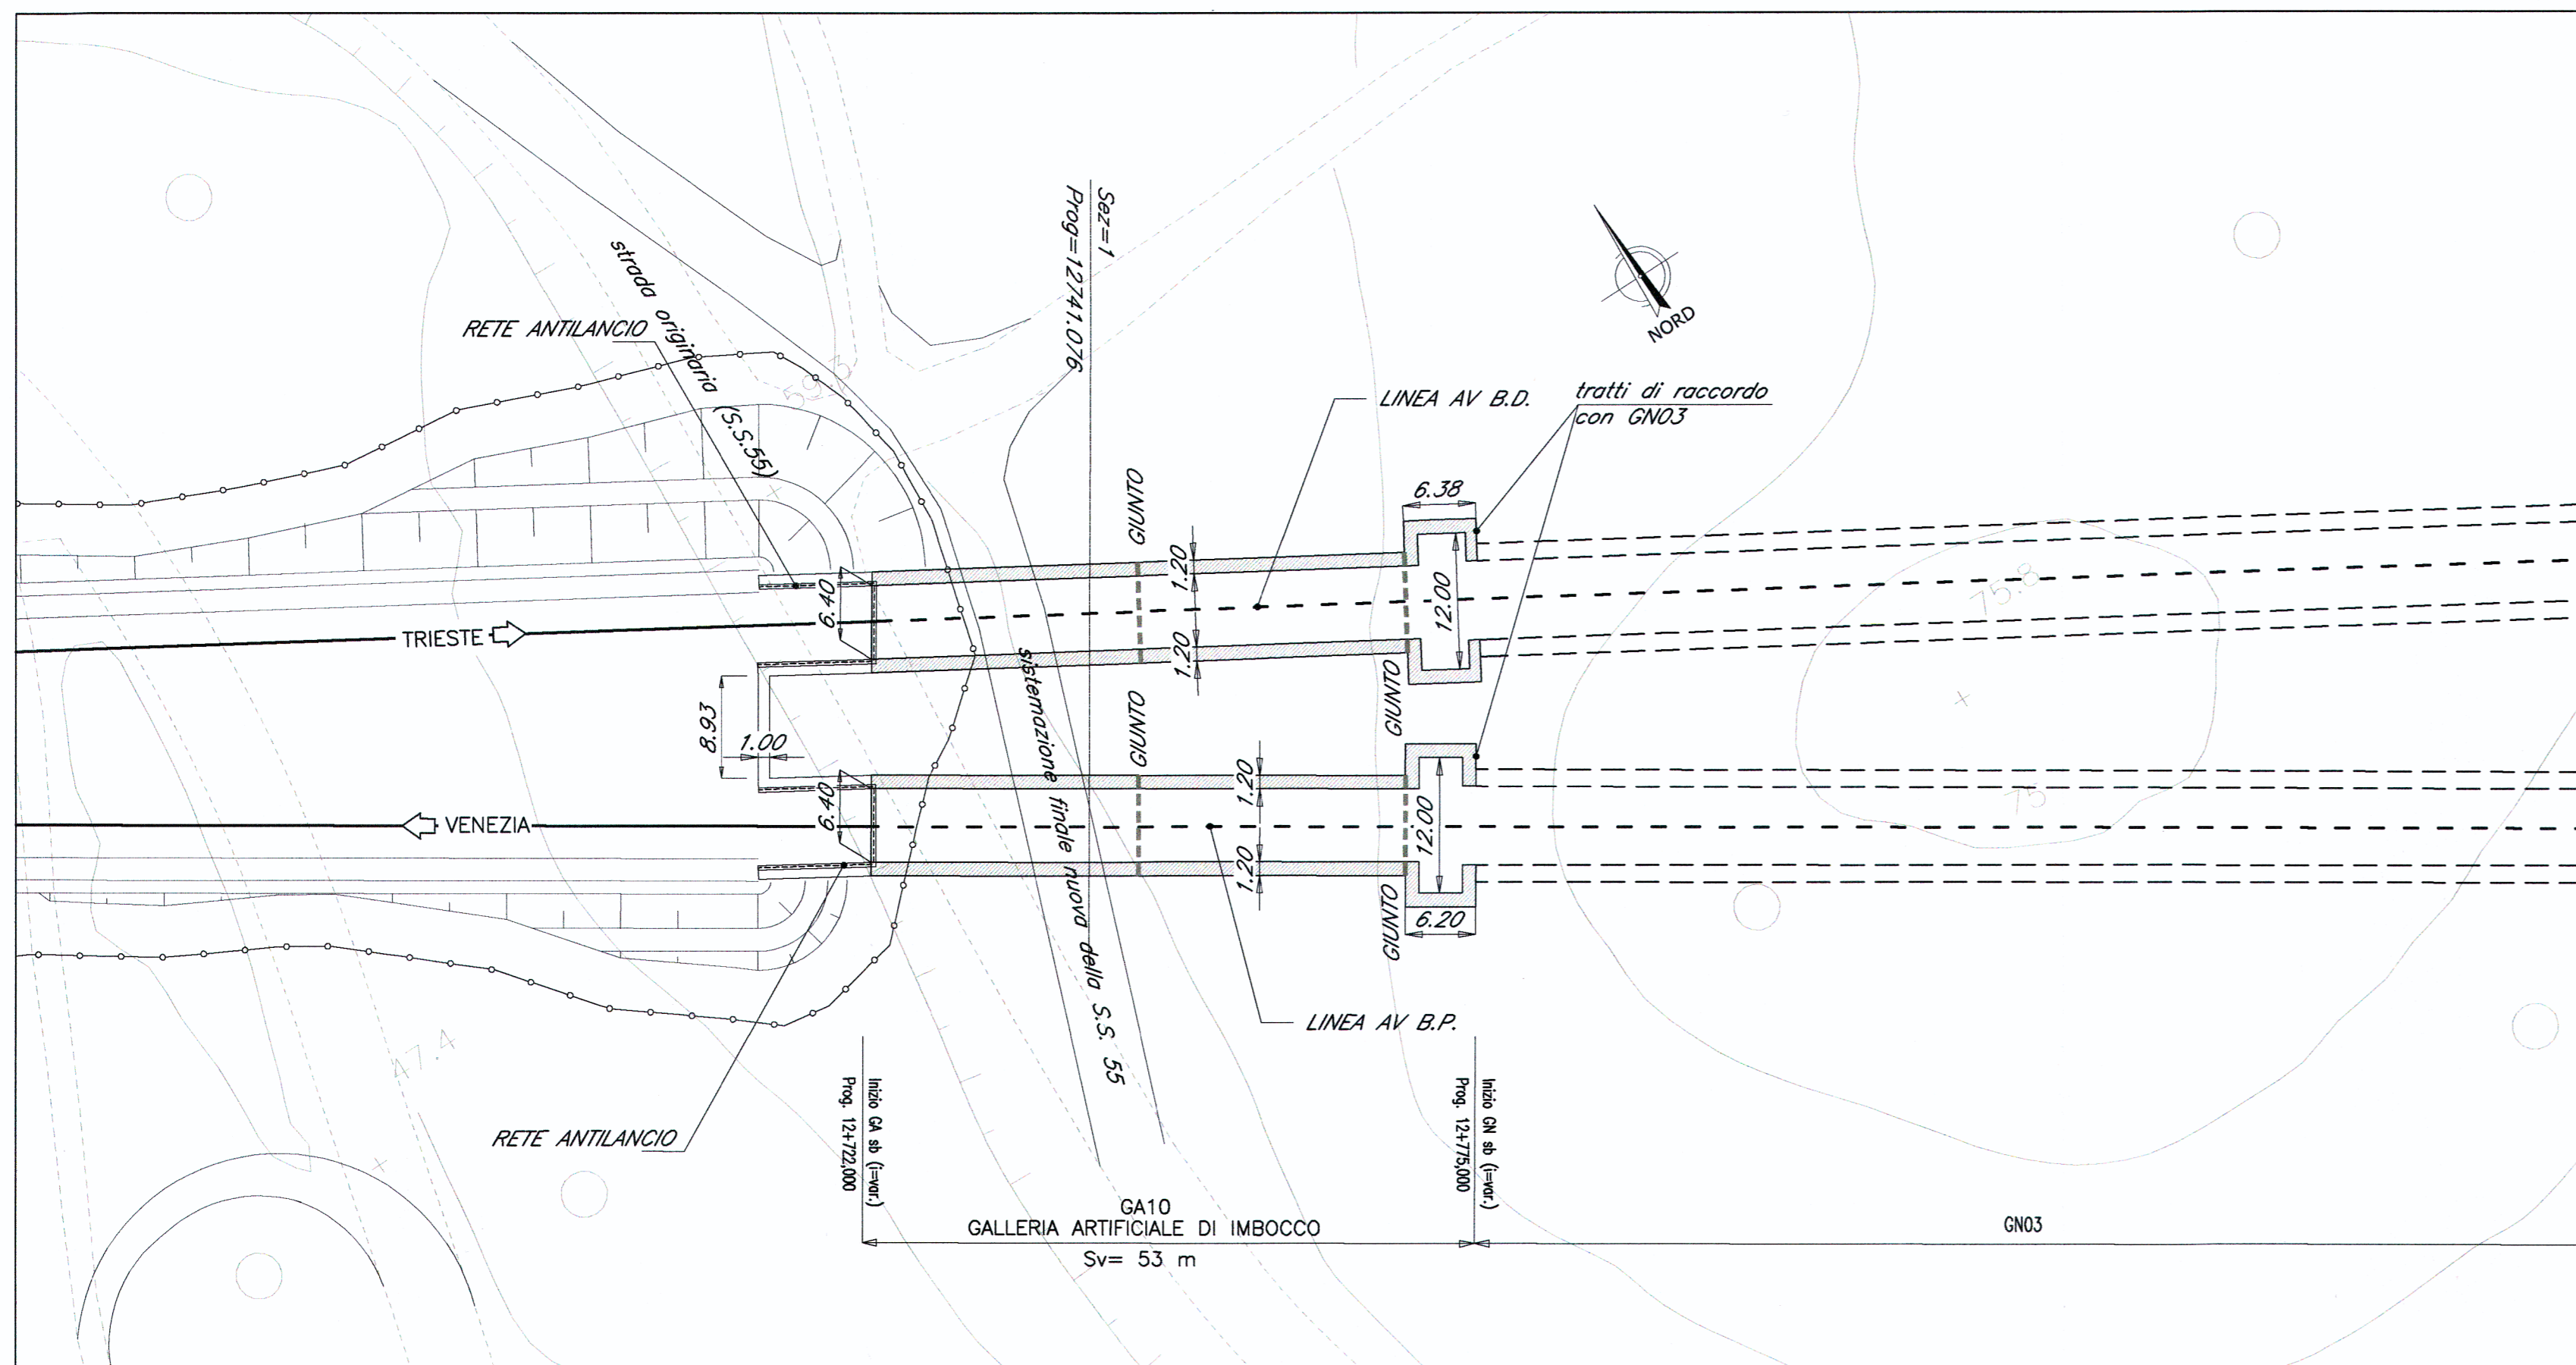


PIANTA CHIAVE

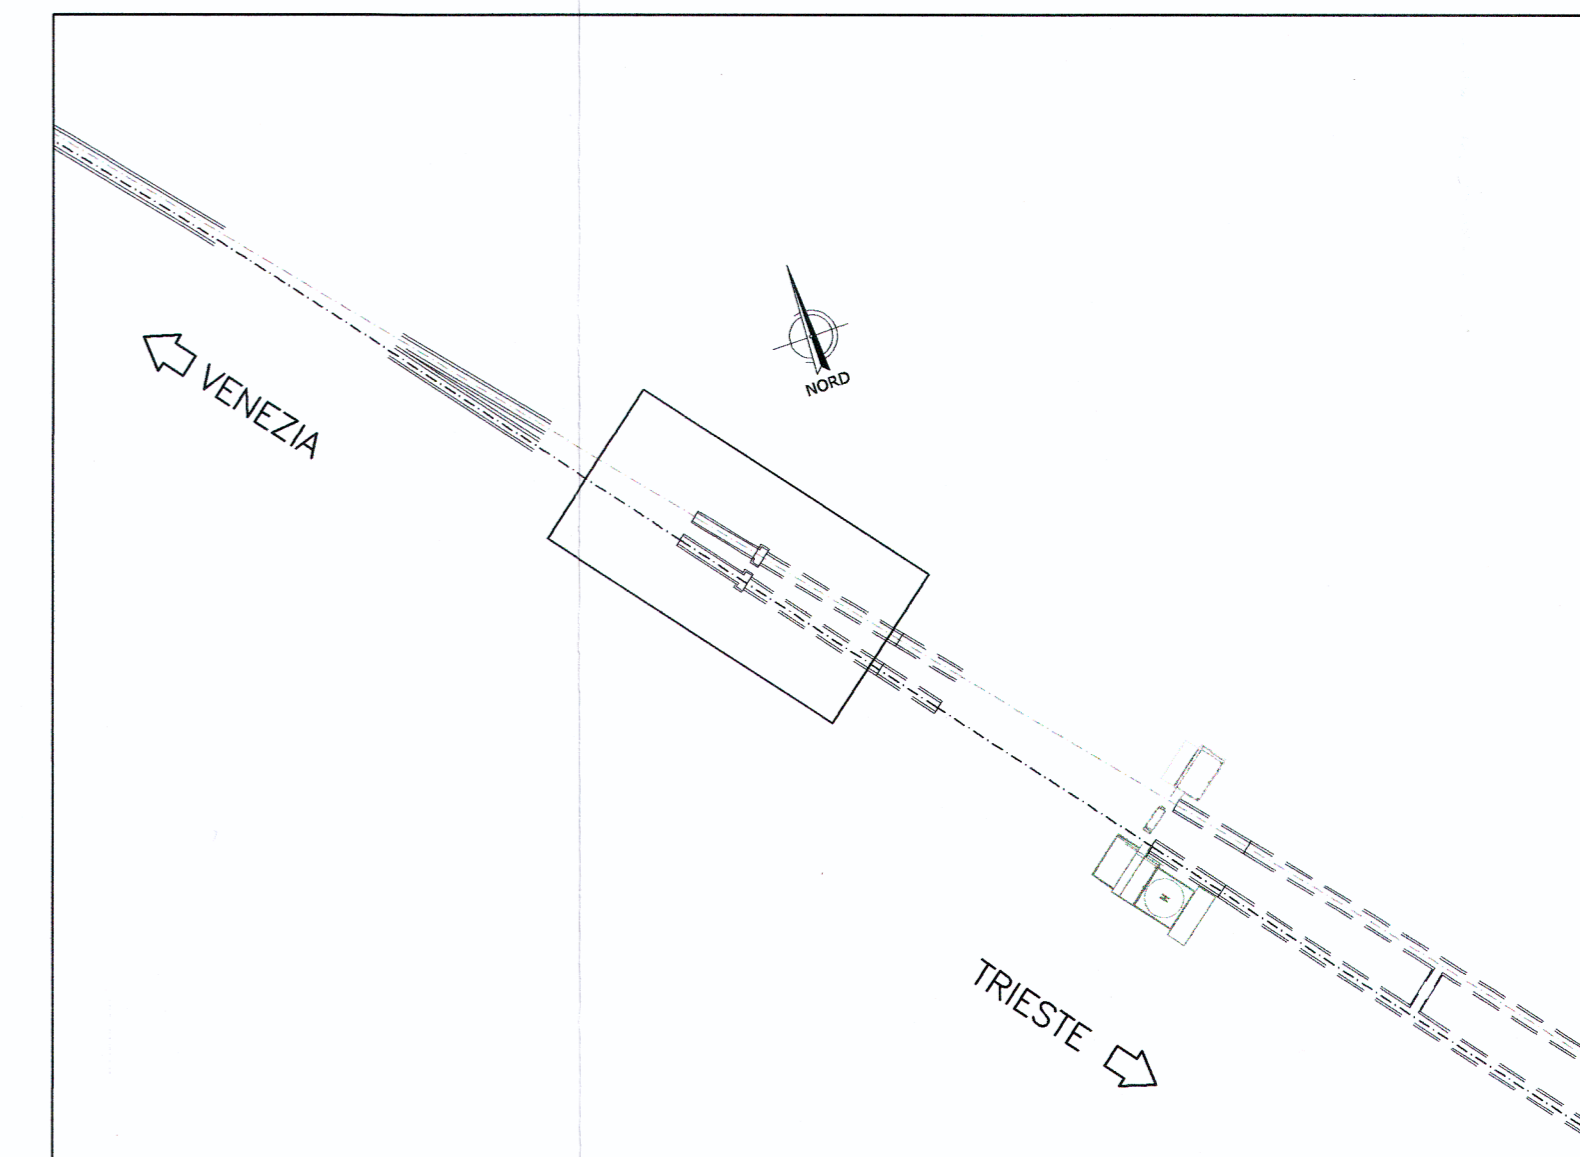


SEZIONE LONGITUDINALE BINARIO PARI A.V. - Scala 1:500

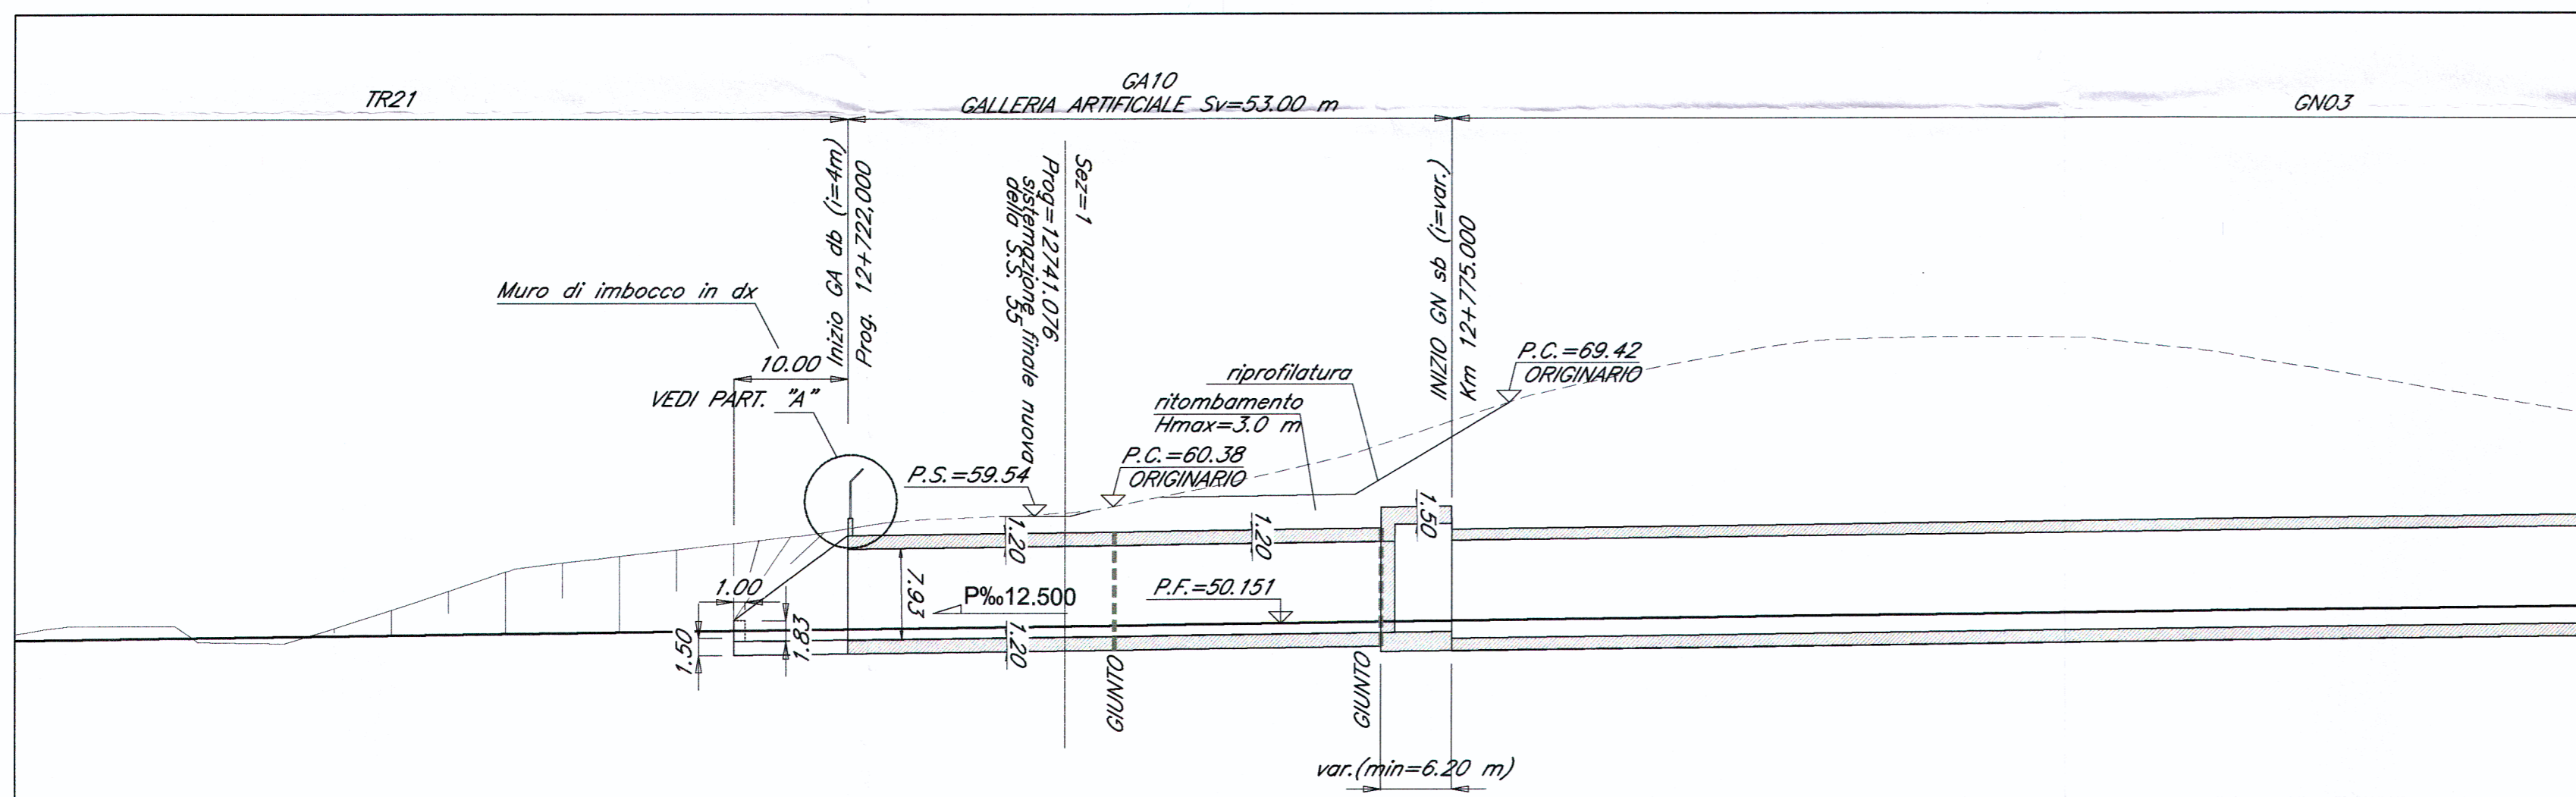

SEZIONE 1 - Scala 1:200

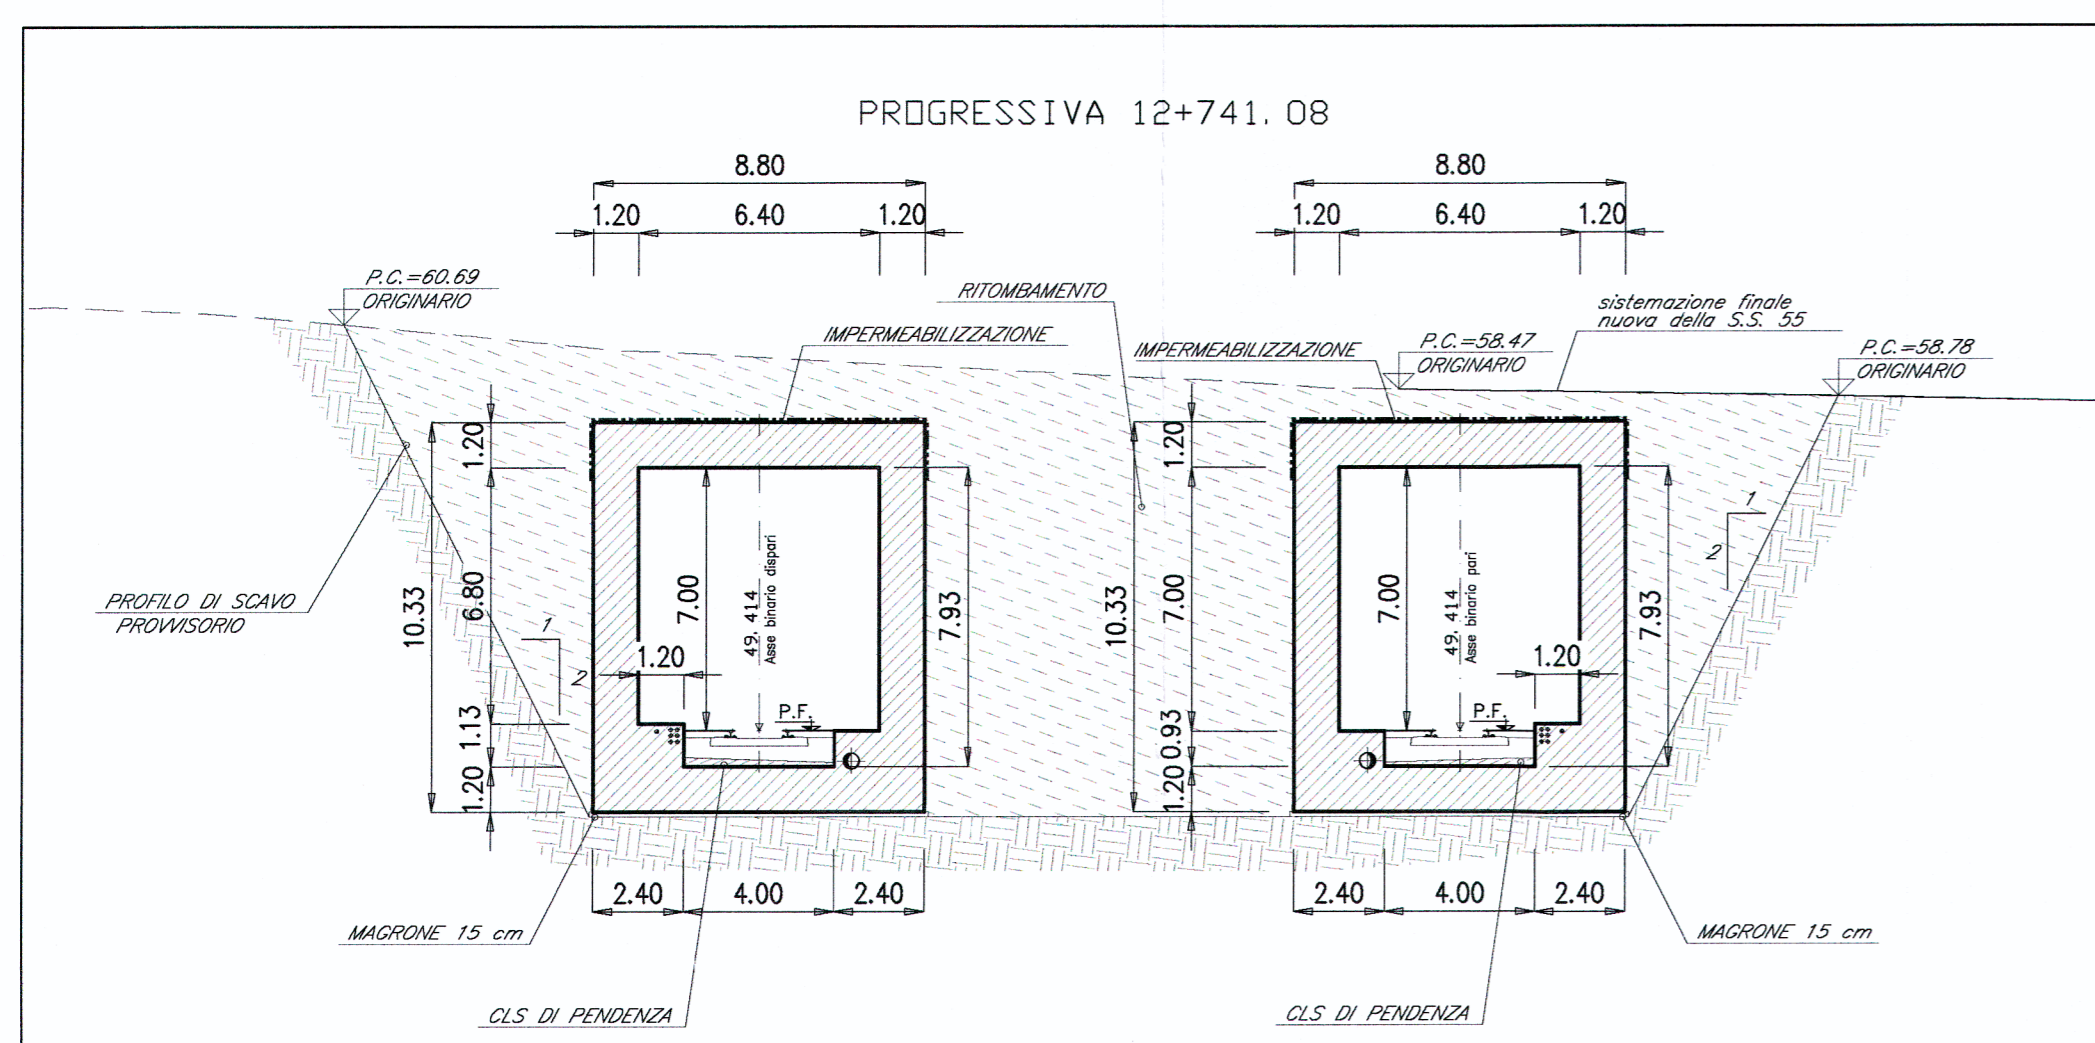

PART. "A" - Scala 1:50

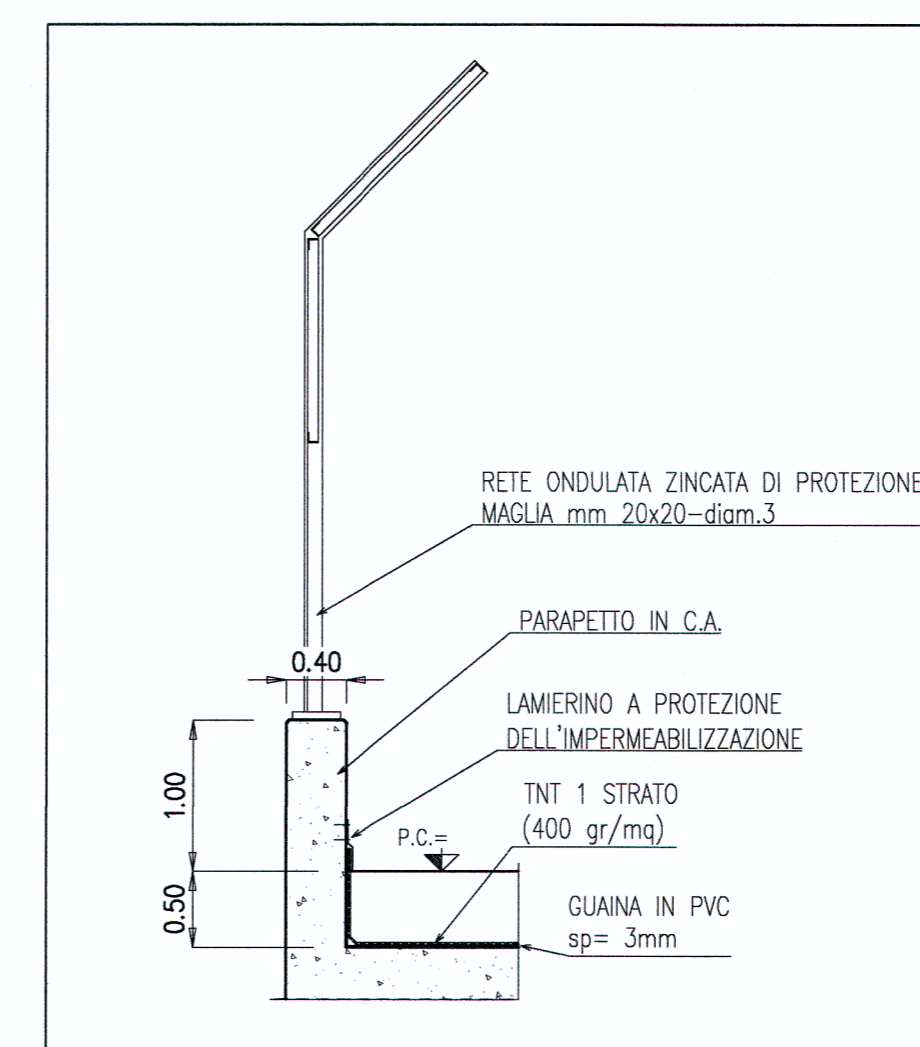

COMMITENTE:


PROGETTAZIONE:


U.O.: CORPO STRADALE E GEOTECNICA

PROGETTO PRELIMINARE

NUOVA LINEA AV/AC VENEZIA - TRIESTE
 TRATTA RONCHI - TRIESTE

GA10-linea A.V. -
 Gallerie artificiali scatolari doppia canna s.b.:
 pianta-prospetto-sezione trasversale

SCALA:
 VARIE

COMMESSA LOTTO FASE ENTE TIPO DOC. OPERA/DISCIPLINA PROGR. REV.
 L344 00 R 11 PZ GA1000 001 A

Revis.	Descrizione	Redatto	Data	Verificato	Data	Approvato	Data	Autorizzato
A	Emissione esecutiva	G. Gallo	Ottobre 2010	L. Epoli	Ottobre 2010	FOCHESATO	Ottobre 2010	[Signature]