



- LEGENDA**
- INQUADRO DI RIFERIMENTO ALLA LINEA FERROVIA
- LINEE E AREE TECNICHE SECONDARIE
- TIPI DI PRESENZE ARCHEOLOGICHE
- PRESENZE PUNTUALI E CON SVILUPPO AREALE
- INSERIMENTO / ARBITRARIO
- VILLA / DOMUS
- AREA SACRA / SANTUARIO
- CHIESA / CONVENTO / ORATORIO
- BANCHINE / STRUTTURE PORTUALI
- STRUTTURA MURARIA
- NICCHIOLE
- TORRE / TOSATA
- MONUMENTO / ANFITEATRO
- FORNACE / STRUTTURA INDUSTRIALE
- BANCO DI ANFITEATRO
- ABITATO
- PONTE
- CIPRO / MILANO

- OPERE AGRICOLE
- AREA DI MATERIALI UTILI E MATERIALI ARCHEOLOGICI VARI
- MATERIALE SPANDIBILE
- AREALE NOTO DEI SITI
- TOPONIMO
- PRESENZE LINEARI
- STRADA CONSERVATA
- STRADA RICOSTRUITA O PROTEZZATA
- ACQUEDOTTO IN ALZATO
- ACQUEDOTTO INTERRATO
- PALEOLITICO
- ASSE CENTRALE
- ASSE SOTTOGETTO A VINCOLO ARCHEOLOGICO (D. Lgs. 42 / 2004)
- ASSE DI INTERESSE ARCHEOLOGICO (D. Lgs. 42/2004, Art. 145, Lett. IV)

CODICE IDENTIFICATIVO DELLE PRESENZE

YY = numero progressivo elemento

CRONOLOGIA


Era preistorica

Era protostorica

Era classica / romana

Era tardoantica / medievale

Non definibile

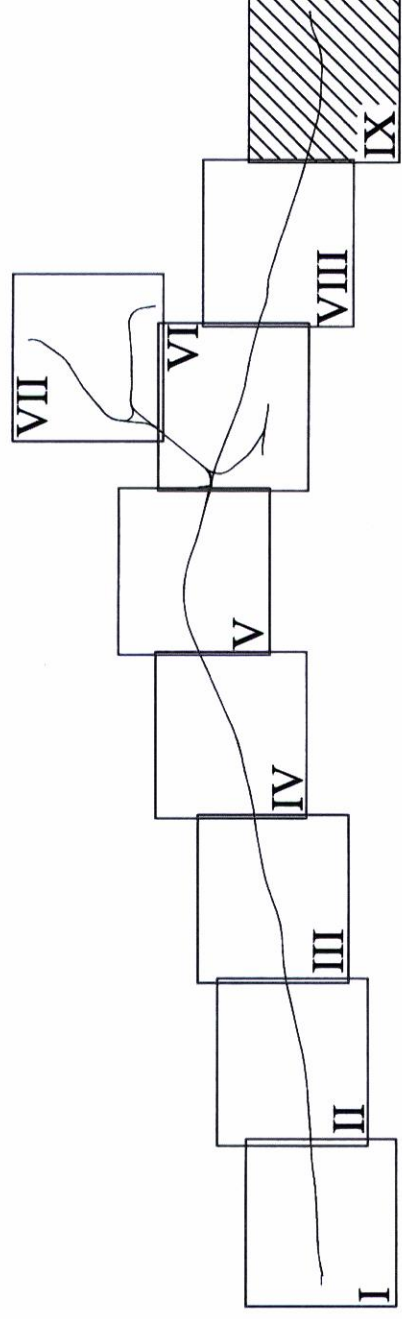

COMMITTENTE:



PROGETTAZIONE:



U.O. AMBIENTE E ARCHEOLOGIA

PROGETTO PRELIMINARE

NUOVA LINEA AV/AC VENEZIA - TRIESTE

TRATTA PORTOGRUARO - RONCHI DEI LEGIONARI

CARTA DELLE PRESENZE ARCHEOLOGICHE E DEI VINCOLI

TAVOLA 9 di 9

SCALA :

1 : 10.000

CONMESSA LOTTO FASE ENTE TIPO DOC. OPERA / DISCIPLINA PROG. REV.

L346 00 R 22 N4 AH0001 009 A

Revis.	Descrizione	Redatto	Data	Verificato	Data	Approvato	Data	Autorizzato	Data
A	EMISSIONE ESECUTIVA	AS	15/01/2009	AS	15/01/2009	AS	15/01/2009	AS	15/01/2009

File: L3460R22N4AH001009A.dwg



Questo progetto è cofinanziato dalla Comunità Europea

n. Ediz. 9

n. Ediz. 9