


SCALA 1:50
(dimensioni in millimetri)



Scala 1:50

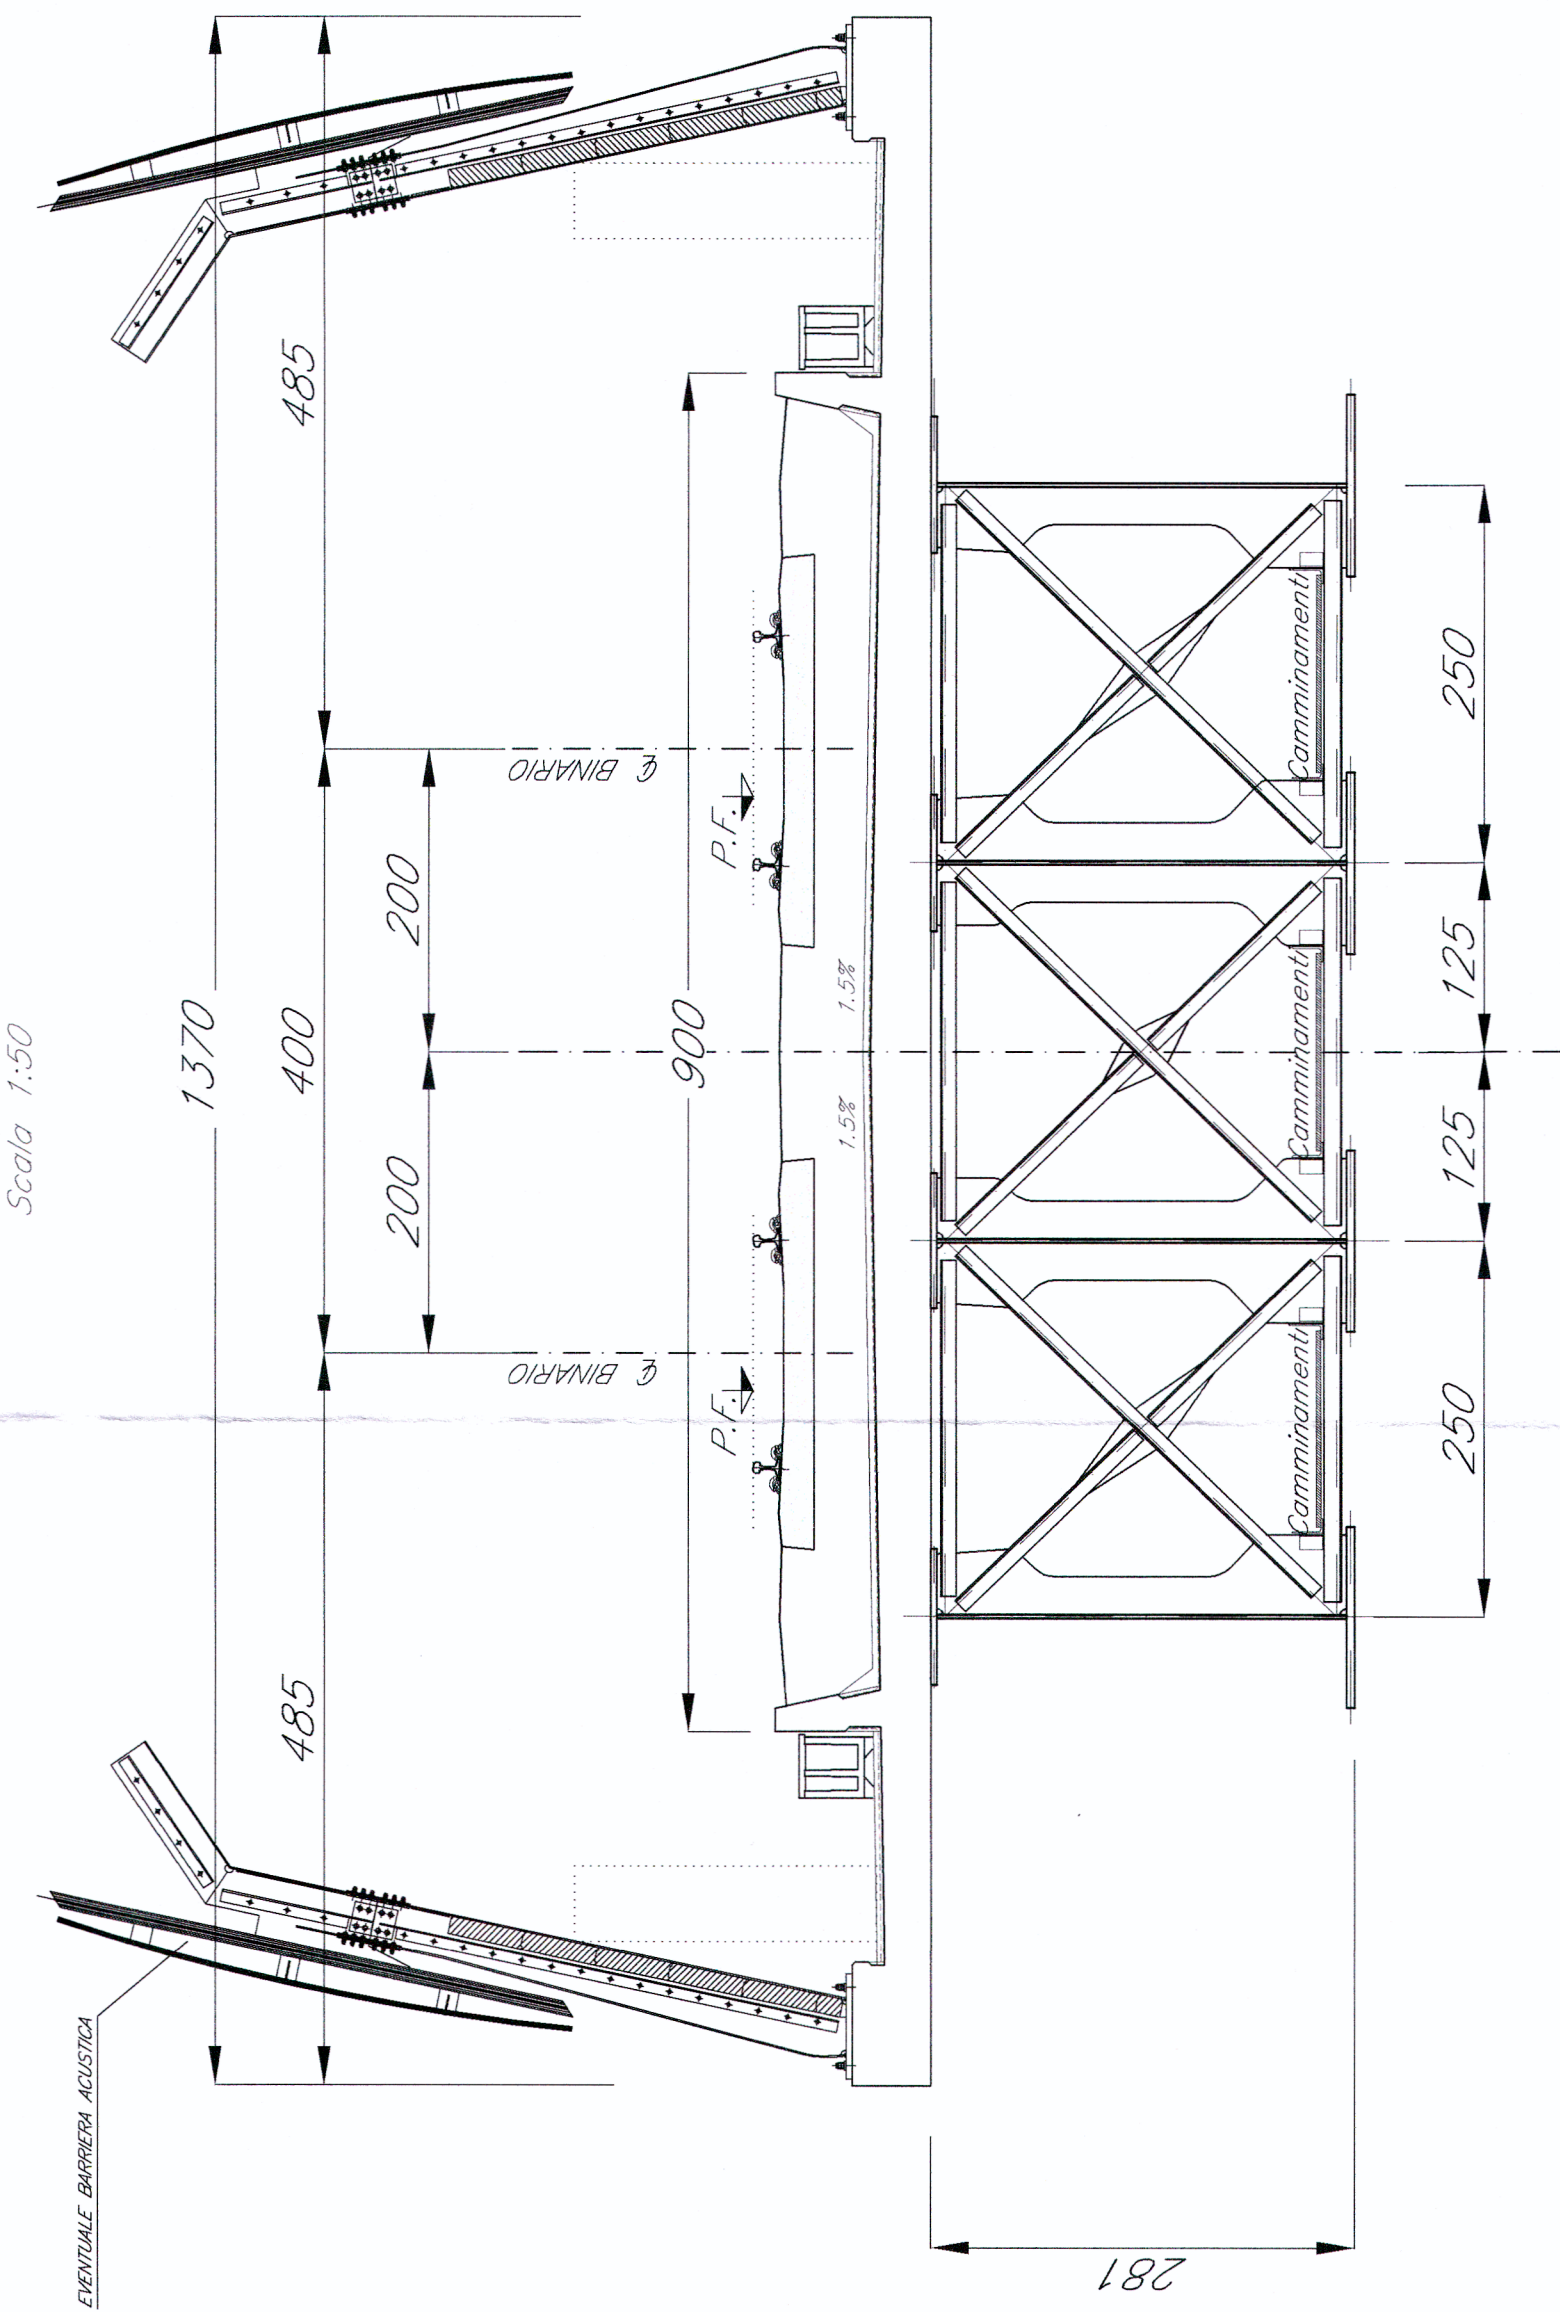

ITALFERR
GRUPPO FERROVIE DELLO STATO

PROGETTO PRELIMINARE

Tipologico 1 -
impalcato a sezione mista L=42 ml

SCALE: 1:50

COMMESSA	LOTTO	FASE	ENTE	TIPO DOC.	OPERA/DISCIPLINA	PROGR.	REV.
L344	00	R	09	PZ	VI 0000	003	A

Rev.	Descrizione	Reddito	Data	Verificato	Data	Approvato	Data
A	Emissione esecutiva	G.Celle	Ottobre 2010	A. Fusi A. M...	Ottobre 2010	FOCESATO	Ottobre 2010