



PIANTA TRAVI IN ACCIAIO

SCALA 1:50
(dimensioni in millimetri)

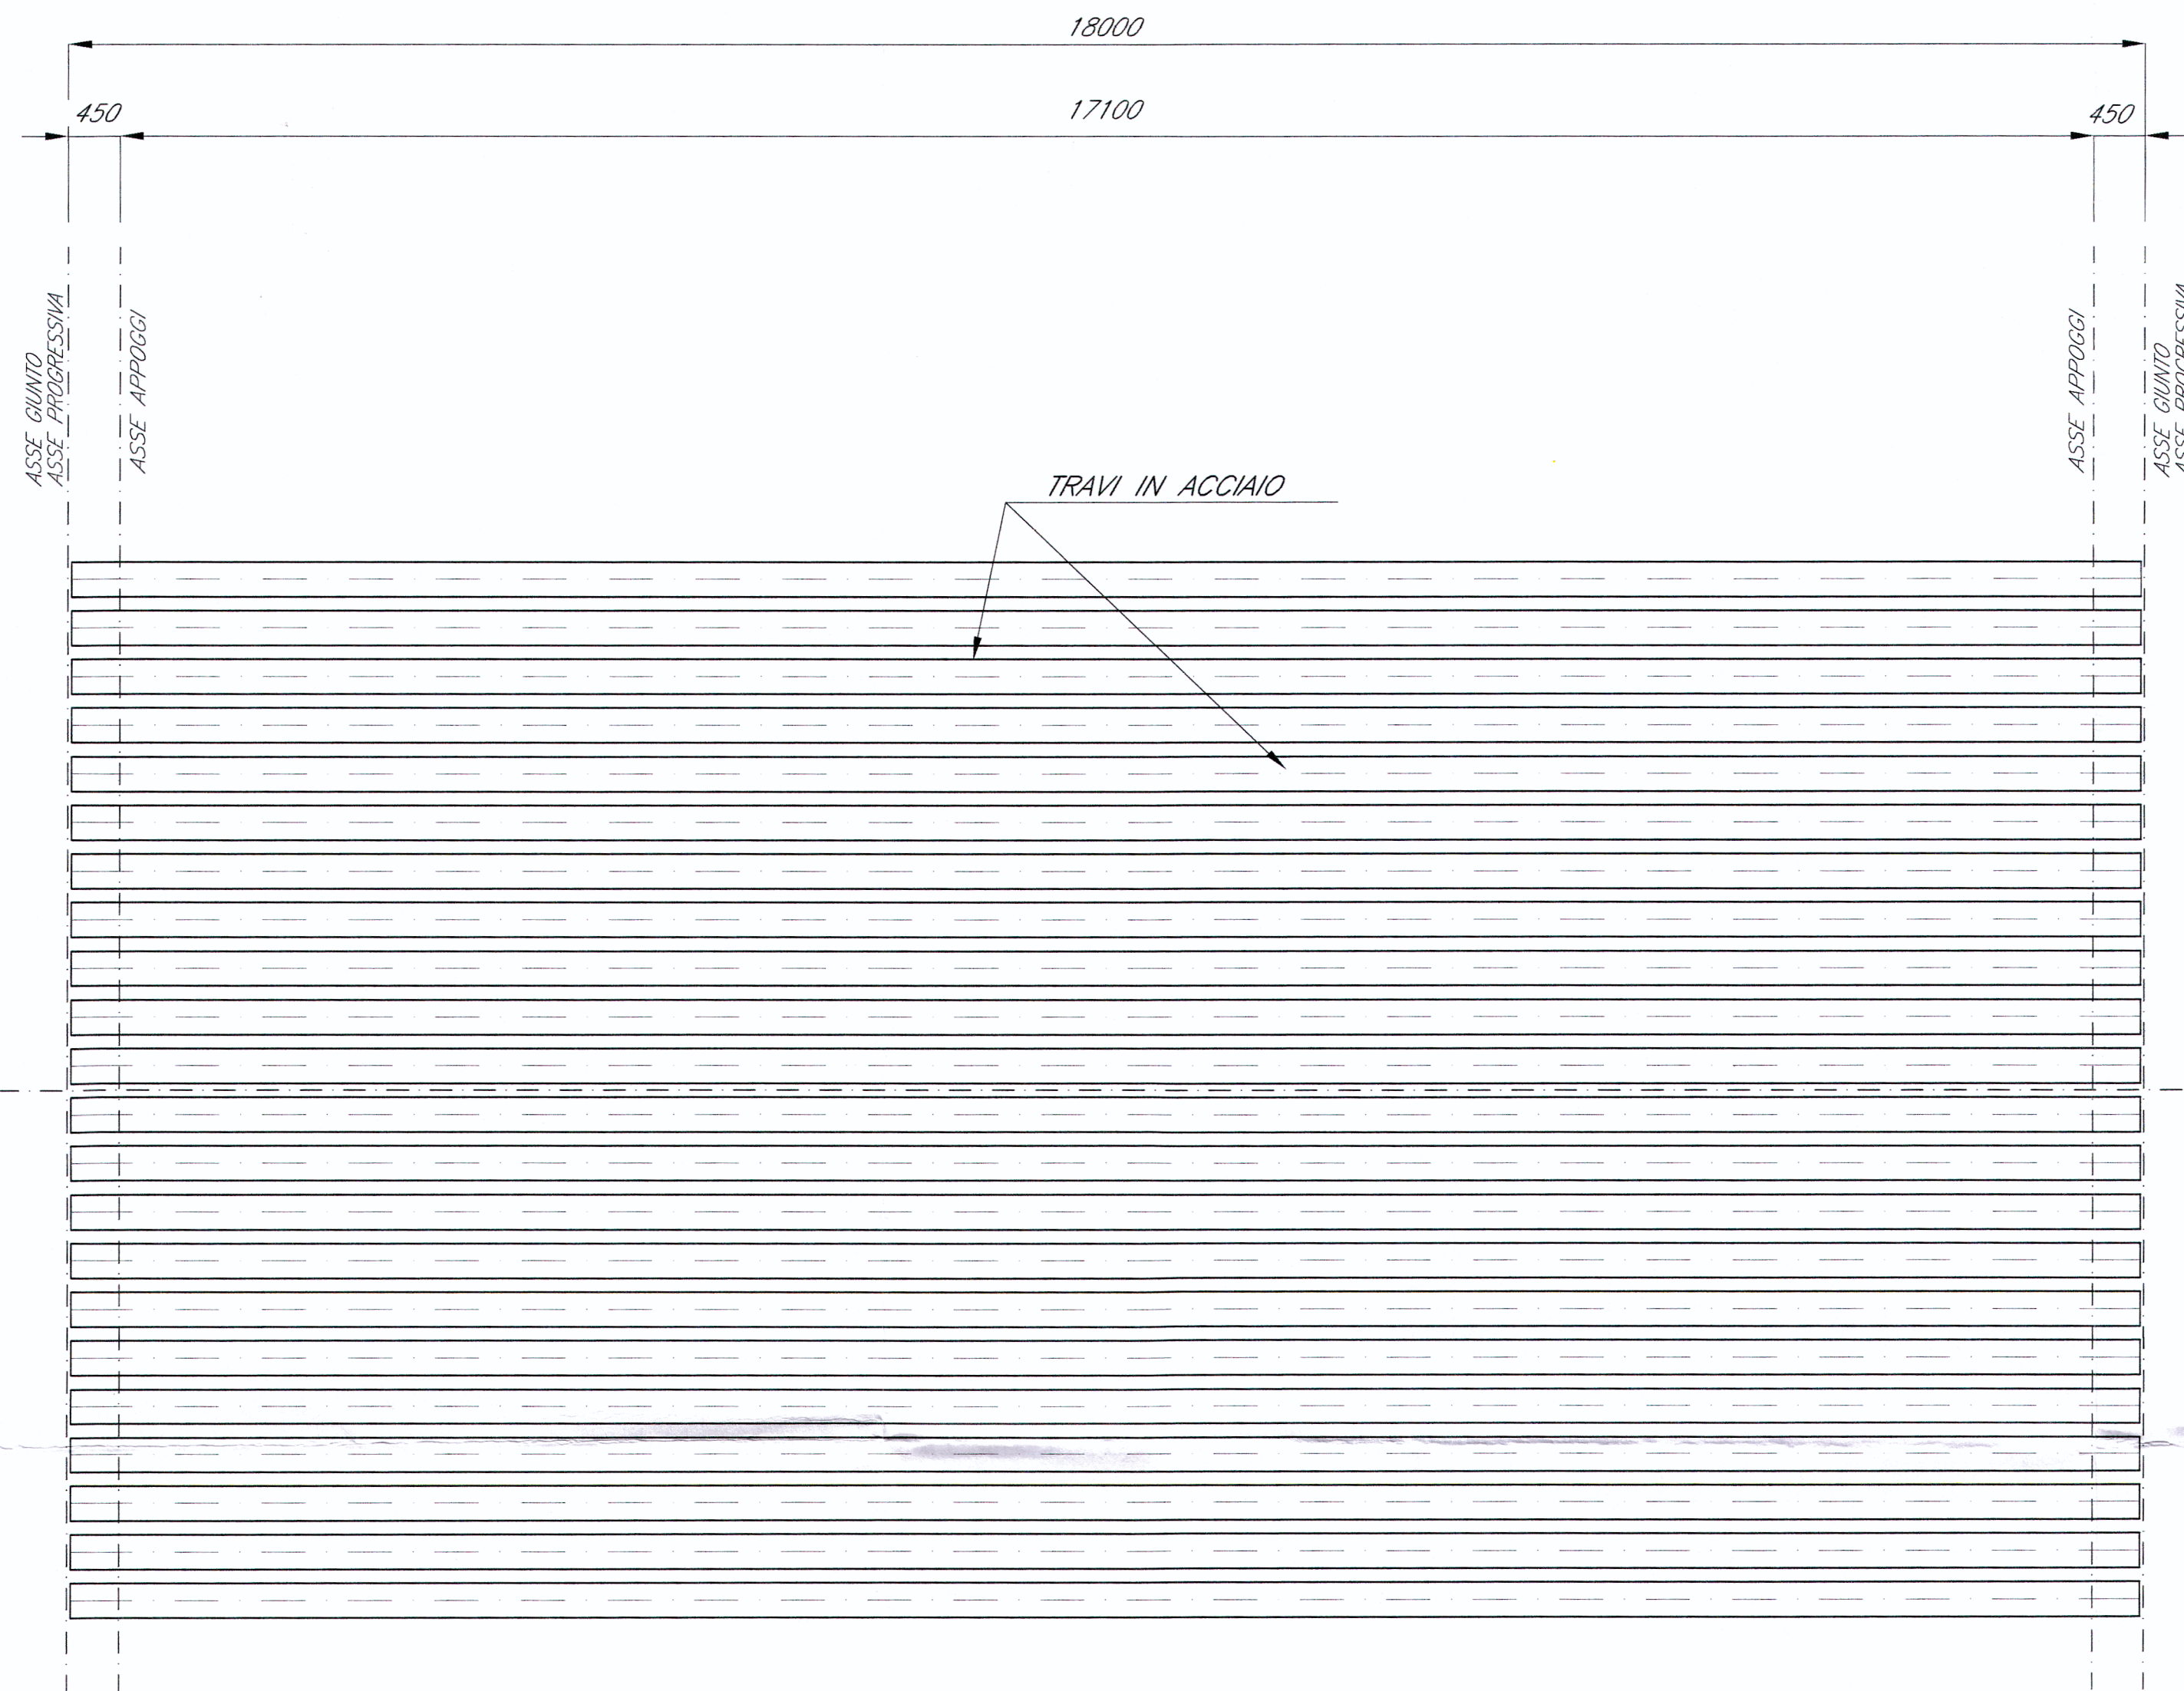


PROSPETTO

Scala 1:50

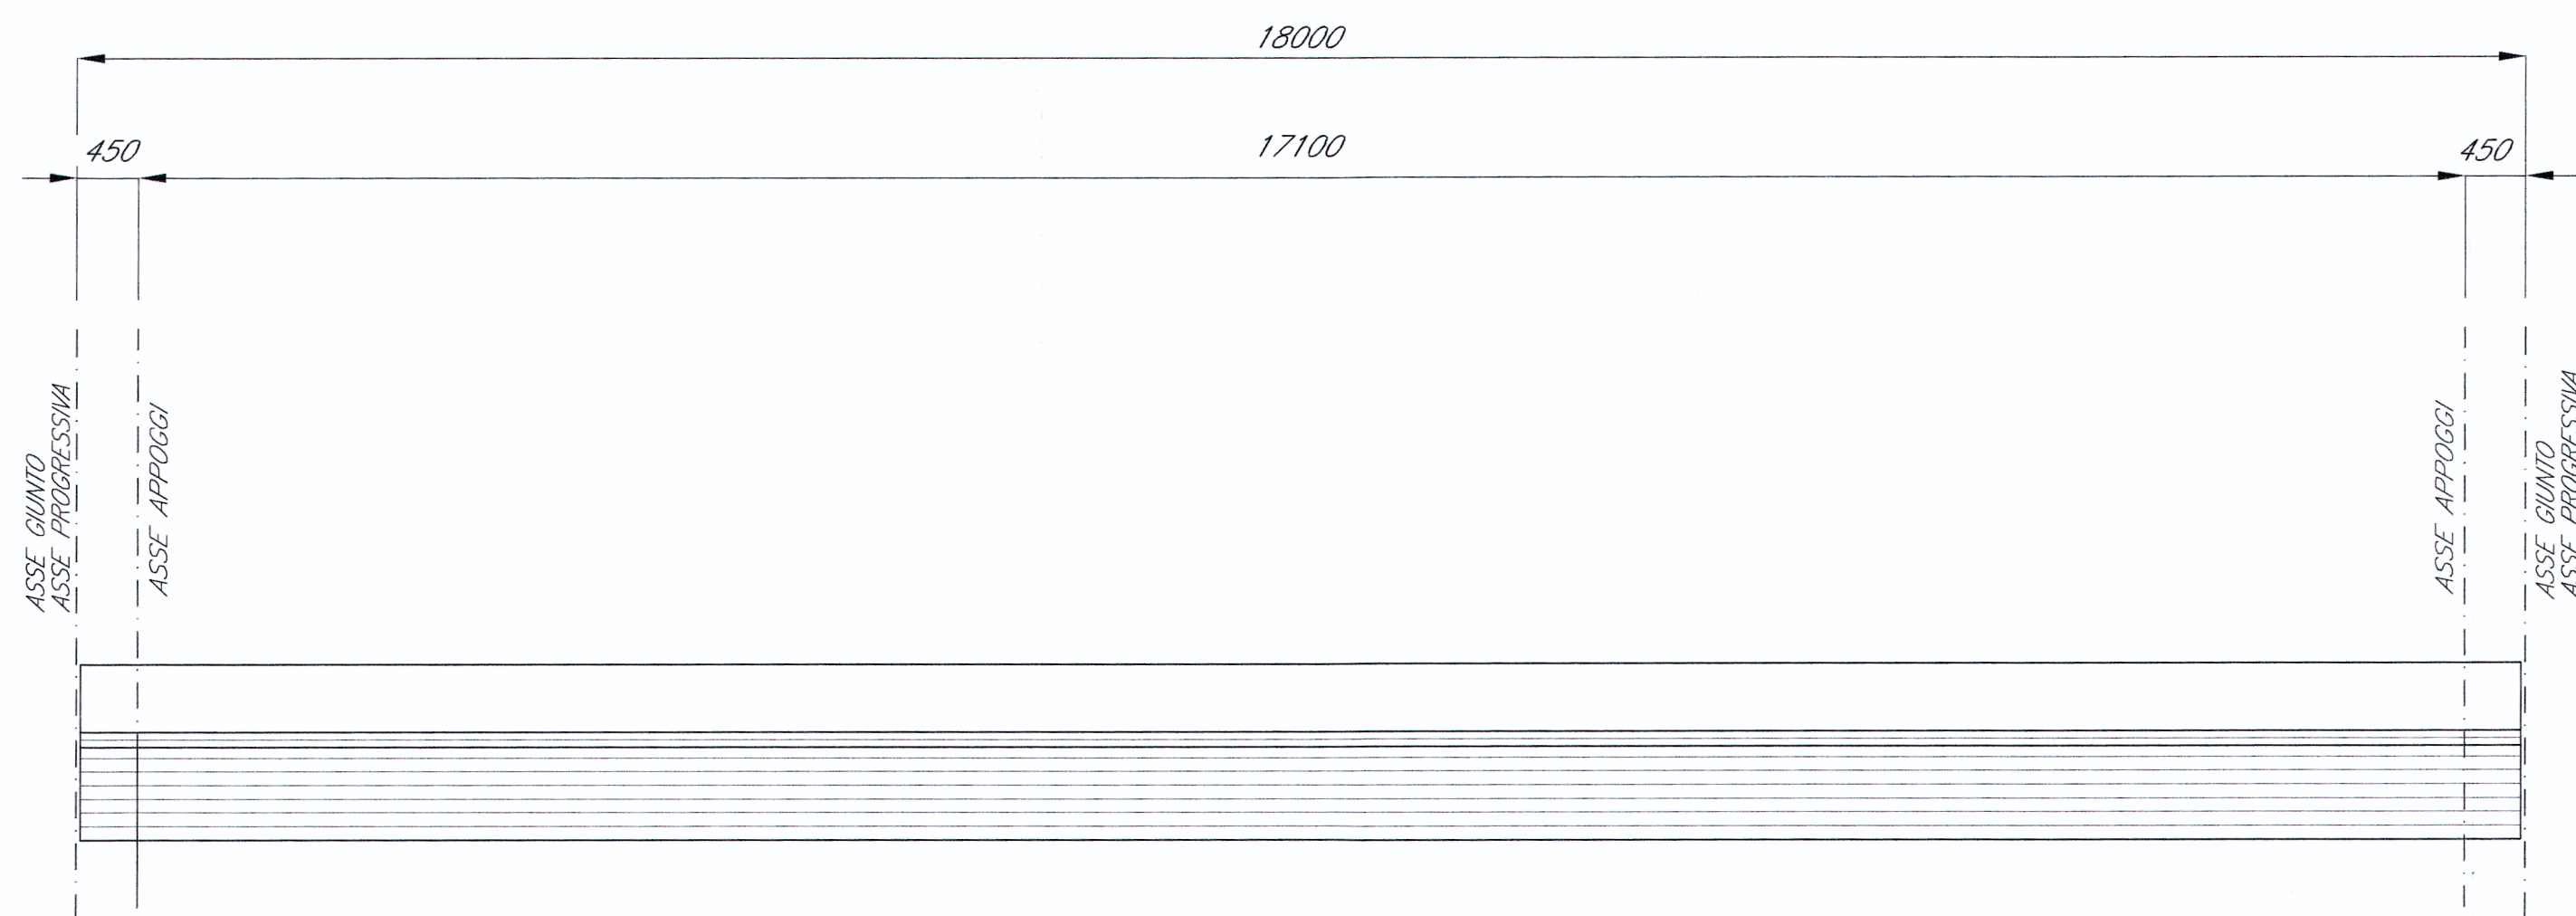

SEZIONE TRASVERSALE

Scala 1:50

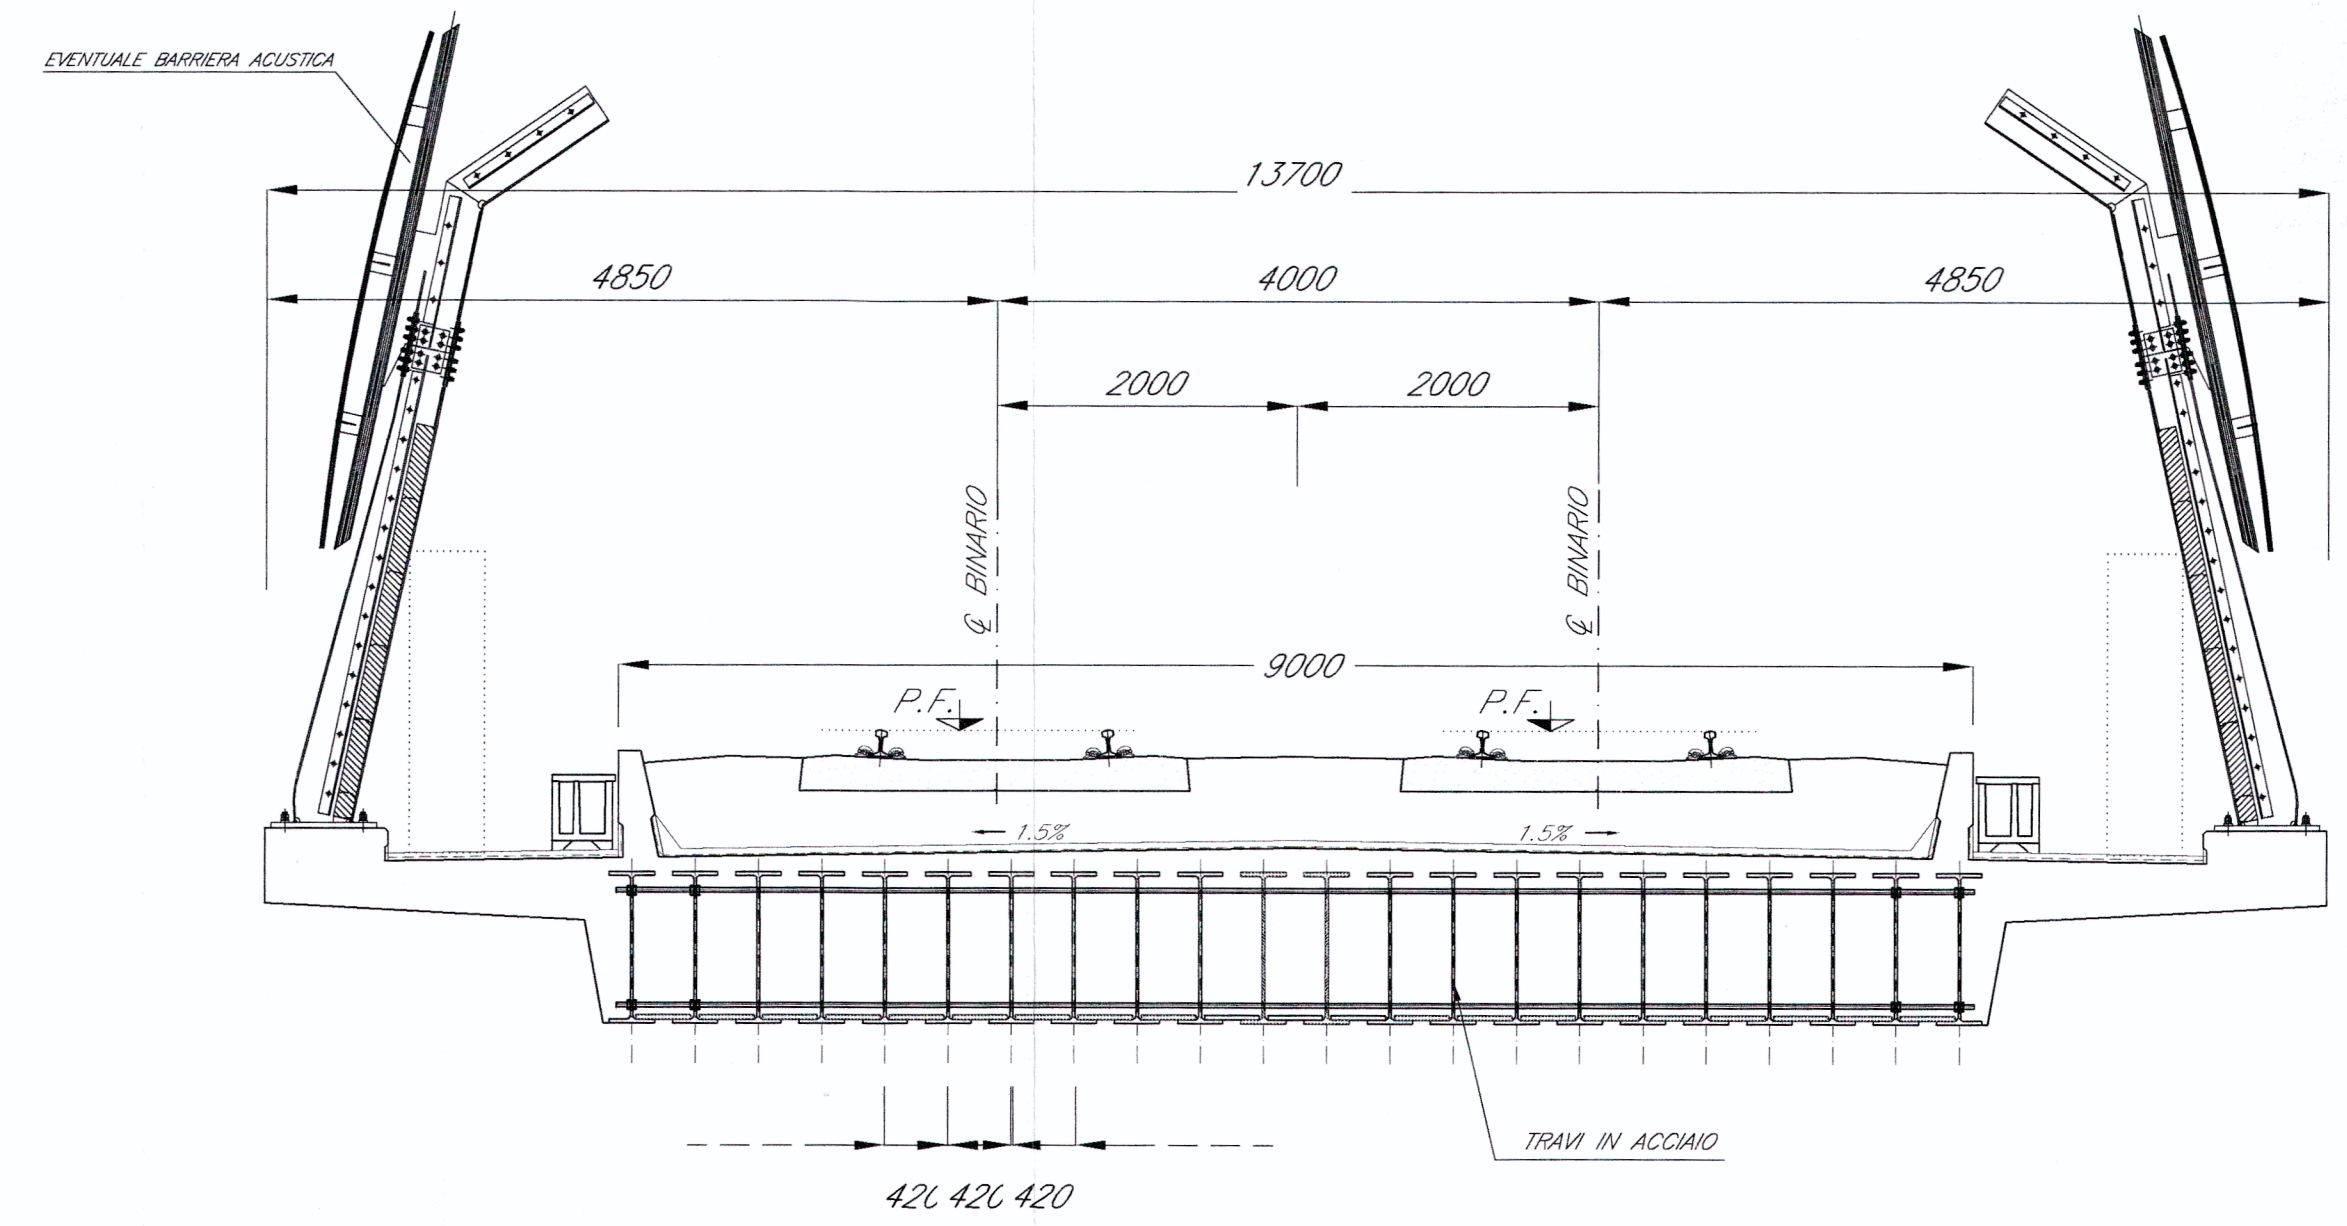

COMMITTENTE:



PROGETTAZIONE:



U.O.: STRUTTURE

PROGETTO PRELIMINARE

NUOVA LINEA AV/AC VENEZIA - TRIESTE
TRATTA RONCHI - TRIESTE

Tipologico 2 -
impalcato a travi incorporate L=18 ml

SCALA :
1:50

COMMESSA LOTTO FASE ENTE TIPO DOC. OPERA/DISCIPLINA Progr. REV.

L344 00 R 09 PZ VI 0000 004 A

Revis.	Descrizione	Redatto	Data	Verificato	Data	Approvato	Data	Autore
A	Emissione esecutiva	G. Gallo	Ottobre 2010	A. Ferri	Ottobre 2010	FOGHESATO	Ottobre 2010	ITALFERR S.p.A. Ufficio Strutture Dati: 10/10/2010 R. 800783

File: L34400R09PZVI0000004A.dwg

n. Elab.: 183

