


LEGENDA

- TIPI DI PRESENZE ARCHEOLOGICHE**
- INSEDIAMENTO / ABITATO
 - INTEGRALE
 - FRAGOLE DI PRODOTTO ALLA DATA FERROVIA
 - CANTIERI E AREE TECNICHE ESISTENTI
 - ELETTRODOTTO DA COSTITUIRE
- TIPI DI PRESENZE ARCHEOLOGICHE**
- INSEDIAMENTO / ABITATO
 - VILLA / DOMUS
 - EDIFICIO CIVICO / PUBBLICO
 - AREA SACRA / SANTUARIO
 - STRUTTURA MURARIA
 - NECROPOLI
 - TORRE / TORRETTA
 - MONUMENTO FUNERARIO
 - FONDALE / STRUTTURA PRODUTTIVA
 - BANCO DI ANCORE
 - SPORTELLO
 - PIANTE
 - CISTERNA
 - TORRE / PORTA LIMBA
 - CINQUE / PALAZZO
 - OPERE AGRICOLE
 - AREA DI MATERIALI FERTILI E MATERIALE ARCHEOLOGICO VARIO
 - MATERIALE SPORADICO
 - AMBALE NOTO DEI SITI

- CODICE IDENTIFICATIVO DELLE PRESENZE**
- YY = numero progressivo elemento
- CRONOLOGIA**
- Età preistorica
 - Età protostorica
 - Età classica / romana
 - Età tardoantica / medioevale
 - Non definibile
- AREE SOGGETTE A VINCOLO ARCHEOLOGICO (D. Lgs. 42/2004)**
- AREE SOGGETTE A VINCOLO ARCHEOLOGICO (D. Lgs. 42/2004, Art. 143, Lett. A)
 - AREE SOGGETTE A VINCOLO ARCHEOLOGICO (D. Lgs. 42/2004, Art. 143, Lett. B)

- UR E VISIBILITÀ***
- YY = numero progressivo UR
- GRADO DI VISIBILITÀ ALTO
 - GRADO DI VISIBILITÀ MEDIO
 - GRADO DI VISIBILITÀ NULLO (AREE URBANIZZATE)

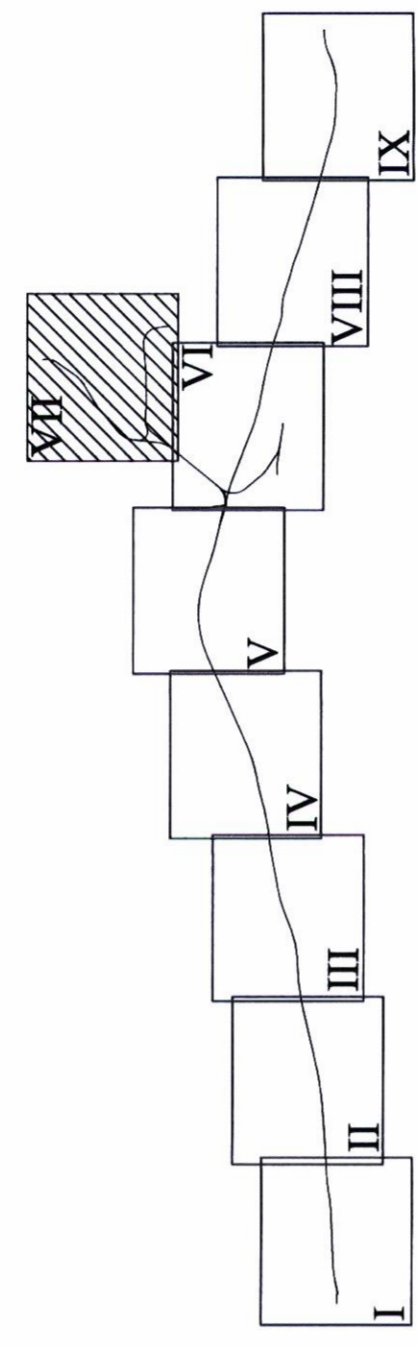

COMMITTENTE:



PROGETTAZIONE:



U.O. AMBIENTE E ARCHEOLOGIA
 PROGETTO PRELIMINARE

NUOVA LINEA AV/AC VENEZIA – TRIESTE
 TRATTA PORTOGUARO – RONCHI DEI LEGONARI

SCALA :
 1 : 10.000

COMMESSA LOTTO FASE ENTE TIPO DOC. OPERA / DISCIPLINA PROG. REV.

L346	00	R	22	N4	AH0001	016	A	
Revis.	Descrizione	Redatto	Data	Verificato	Data	Approvato	Data	AutORIZZATO DATA
A	EMISSIONE ESECUTIVA	CRIVINI	15/01/2010	FRANZINI	15/01/2010	FRANZINI	15/01/2010	FRANZINI

Questo progetto è cofinanziato dalla Comunità Europea

