PIANTE CONCI TRAVI PRINCIPALI

SCALA 1:50
(dimensioni in millimetri)

½ PIANTA SUPERIORE (SEZIONE 1–1)

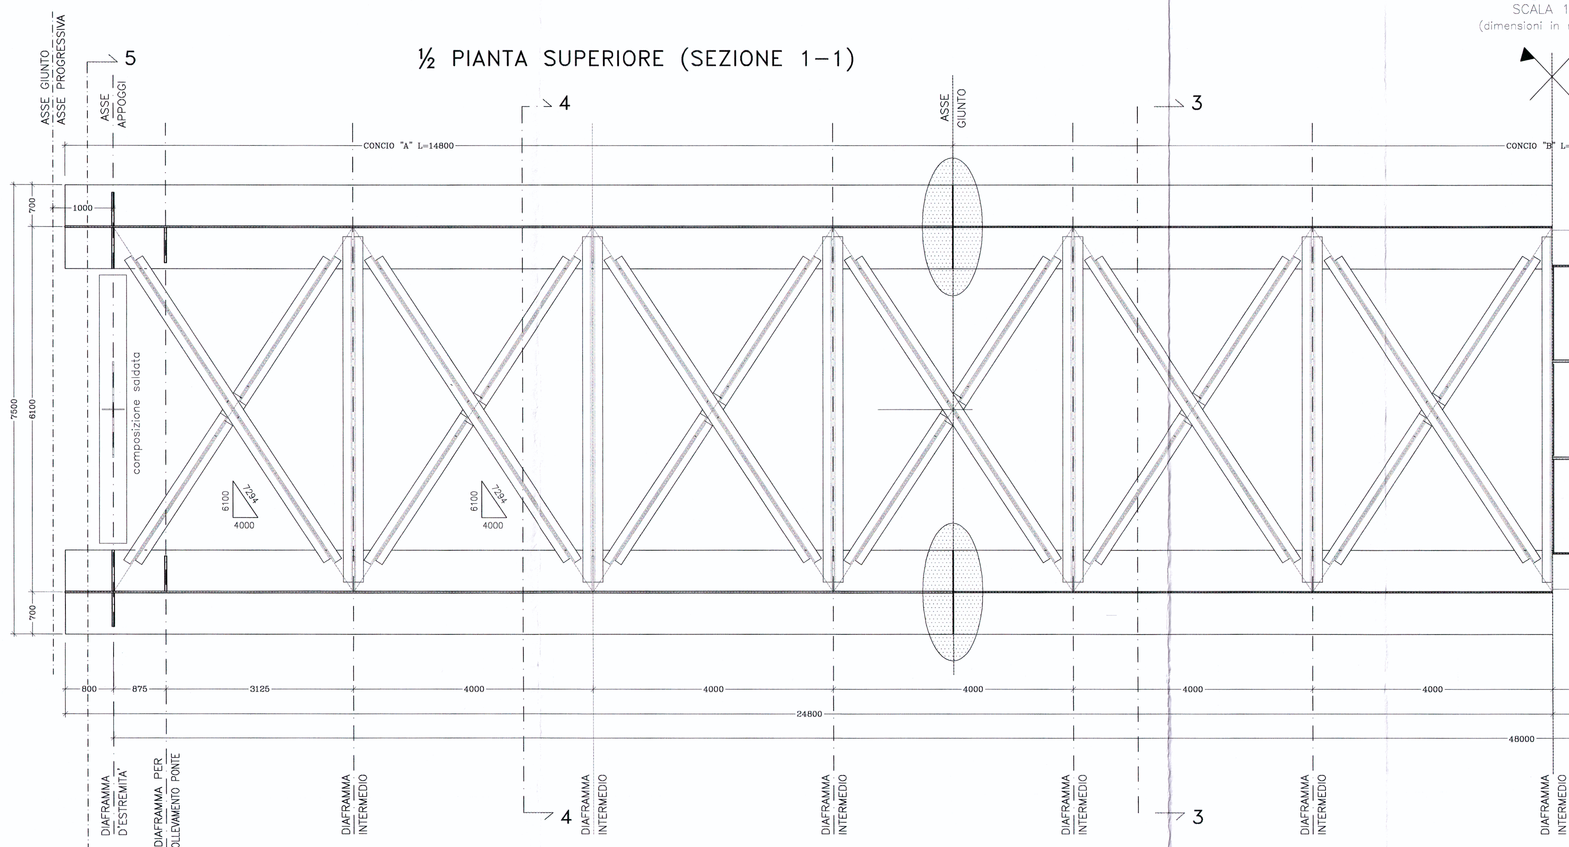

½ PIANTA INFERIORE (SEZIONE 2–2)

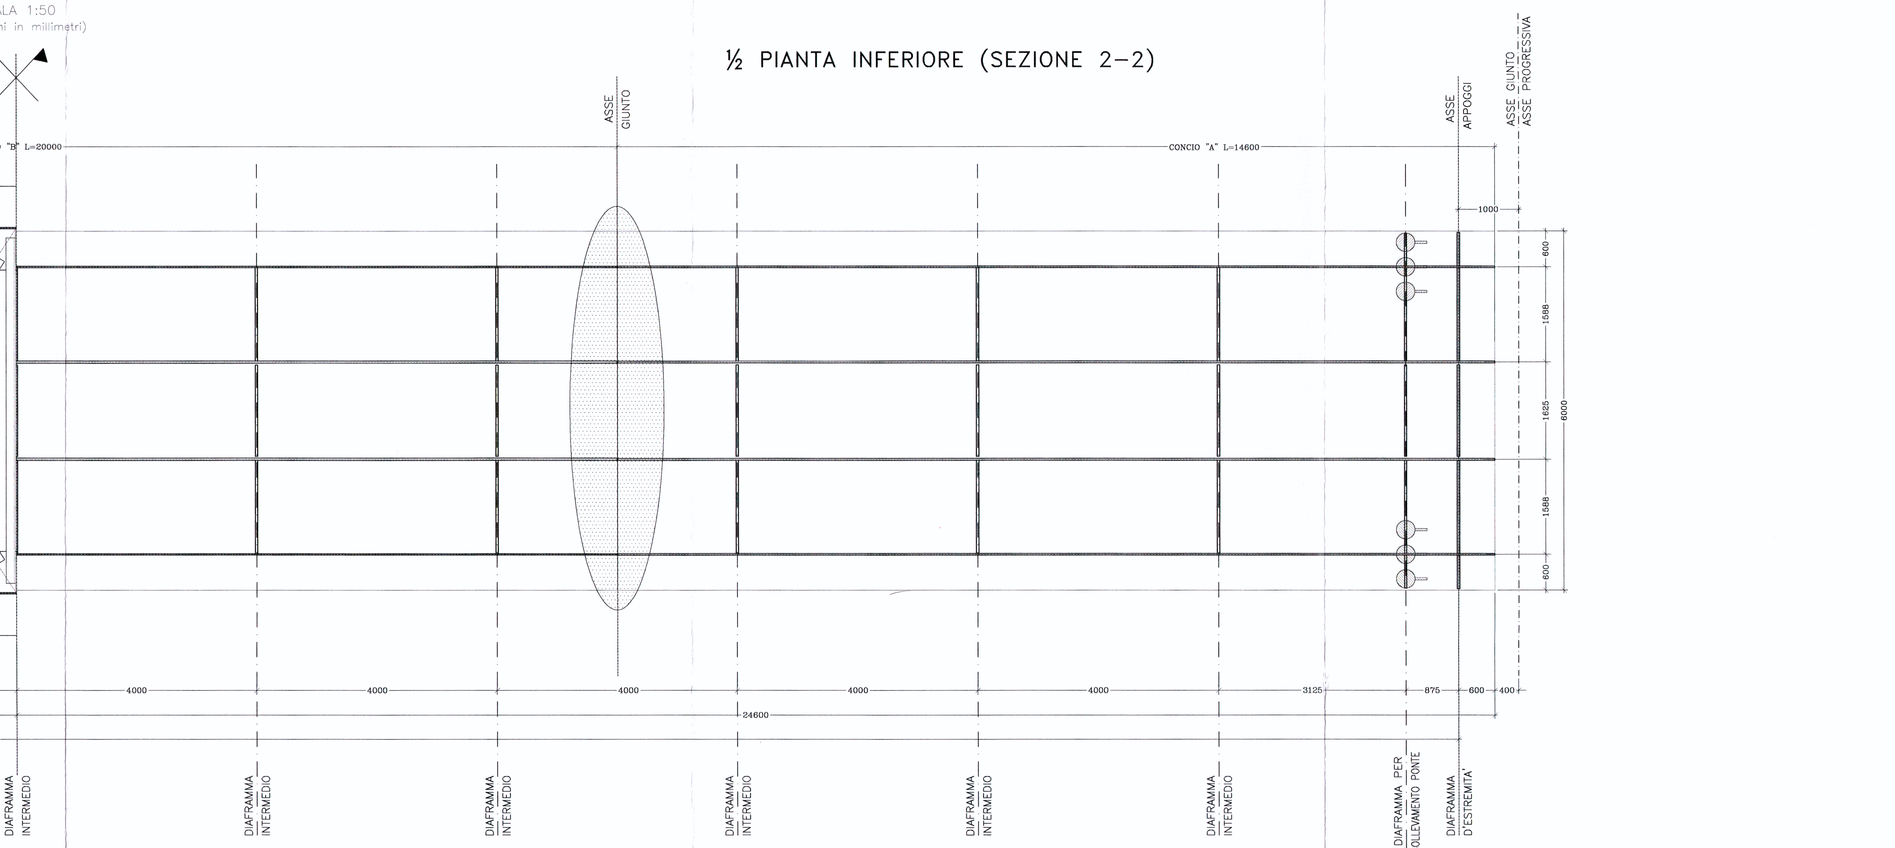

PROSPETTO LATERALE

SCALA 1:50
(dimensioni in millimetri)

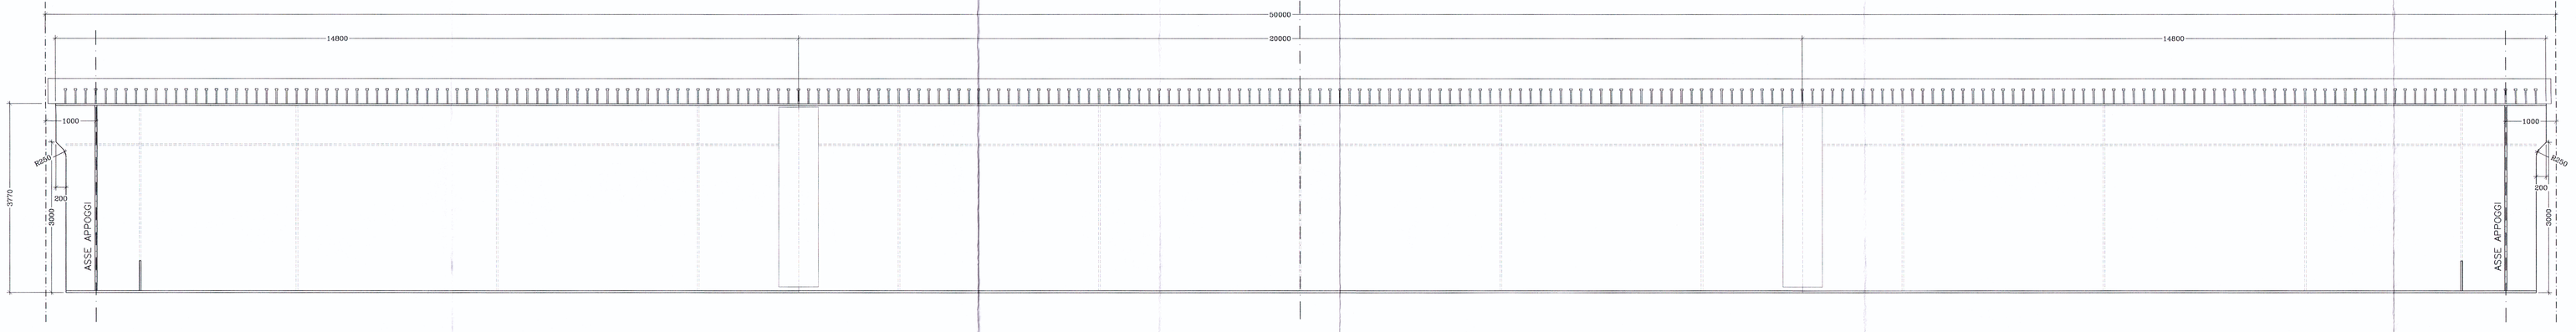

SEZIONE CONCIO CENTRALE (CONCIO "B" SEZ.3–3)

SCALA 1:50
(dimensioni in millimetri)

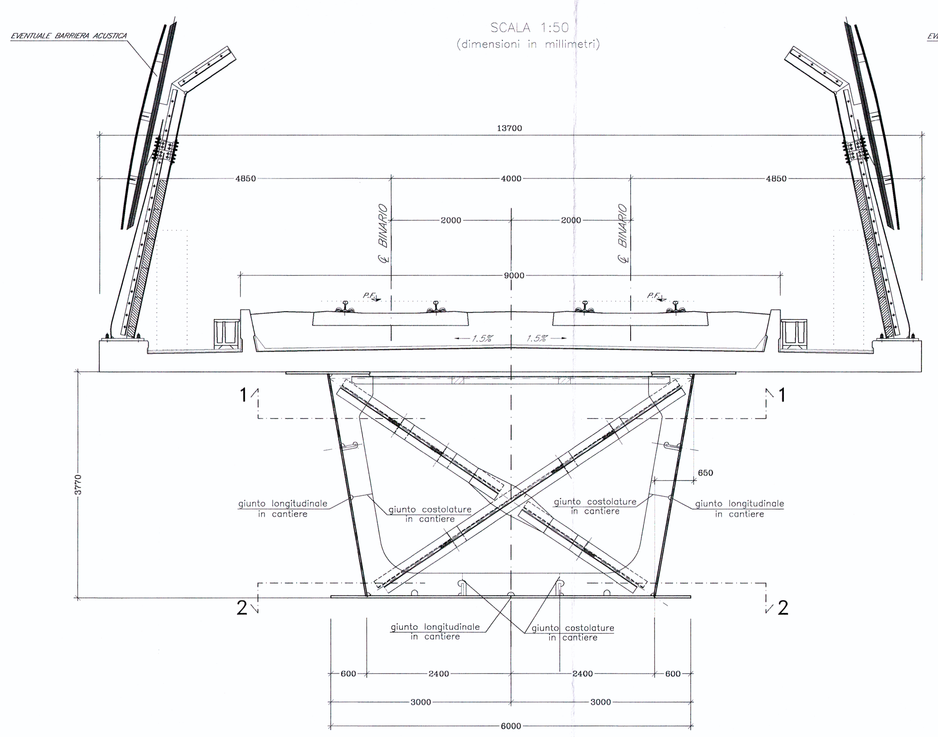

SEZIONE CONCIO LATERALE (CONCIO "A" SEZ.4–4)

SCALA 1:50
(dimensioni in millimetri)

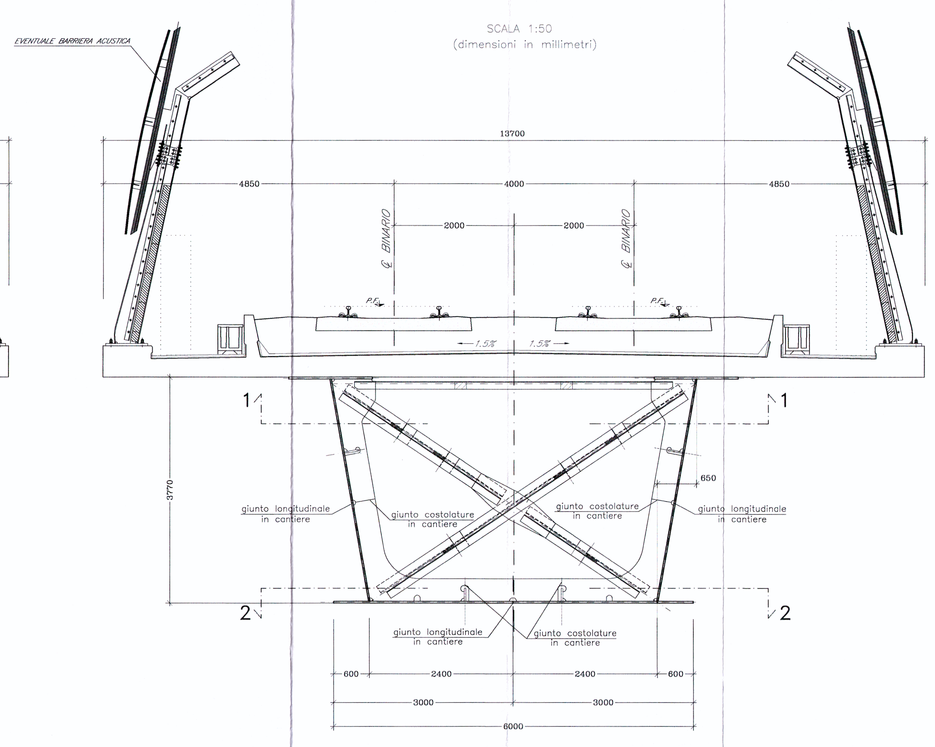

SEZIONE D'ESTREMITA' (CONCIO "A" SEZ.5–5)

SCALA 1:50
(dimensioni in millimetri)

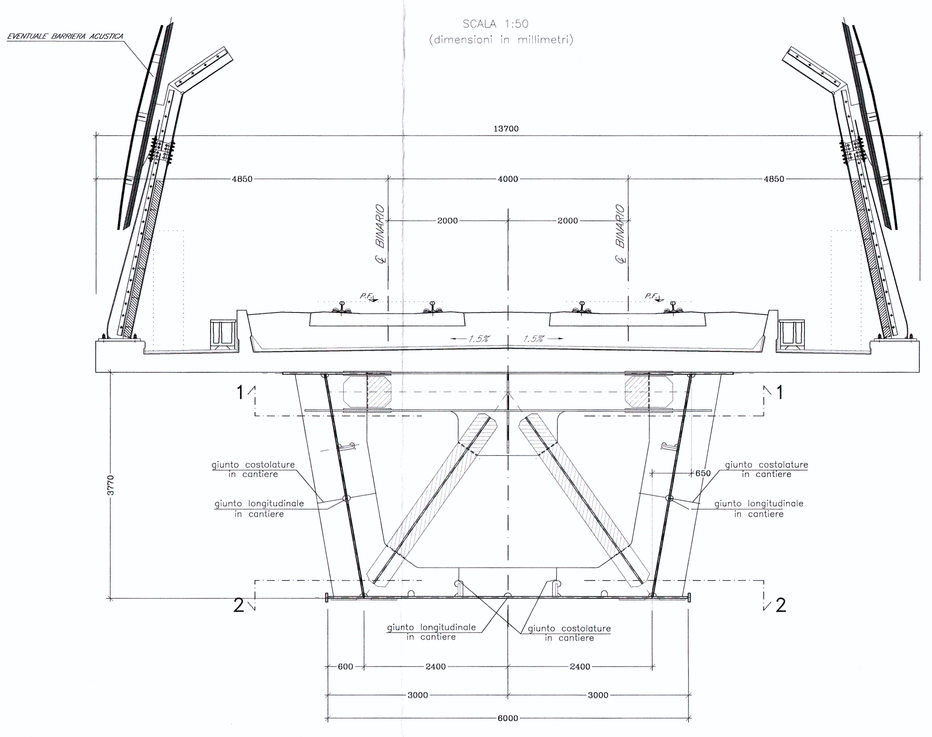

COMMITTENTE:

RFI RETE FERROVIARIA ITALIANA
GRUPPO FERROVIE DELLO STATO

PROGETTAZIONE:

ITALFERR
GRUPPO FERROVIE DELLO STATO

U.O.: STRUTTURE

PROGETTO PRELIMINARE

NUOVA LINEA AV/AC VENEZIA - TRIESTE
TRATTA RONCHI - TRIESTE

Tipologico 4 -
impalcato a cassone L=50 ml

SCALA : 1:50

COMMESSA	LOTTO	FASE	ENTE	TIPO DOC.	OPERA/DISCIPLINA	PROGR.	REV.
L344	00	R	09	PZ	VI 0000	006	A

Revis.	Descrizione	Redatto	Data	Verificato	Data	Approvato	Data	Autorizzato Data
A	Emissione esecutiva	G.Gallo	Ottobre 2010	A. Ferri	Ottobre 2010	FOCHESATO	Ottobre 2010	

File:L344R09PZVI0000006A.dwg — n. Elab.: 185

Questo progetto è cofinanziato dalla Comunità Europea