




PROSPETTO FRONTALE  
scala 1:100

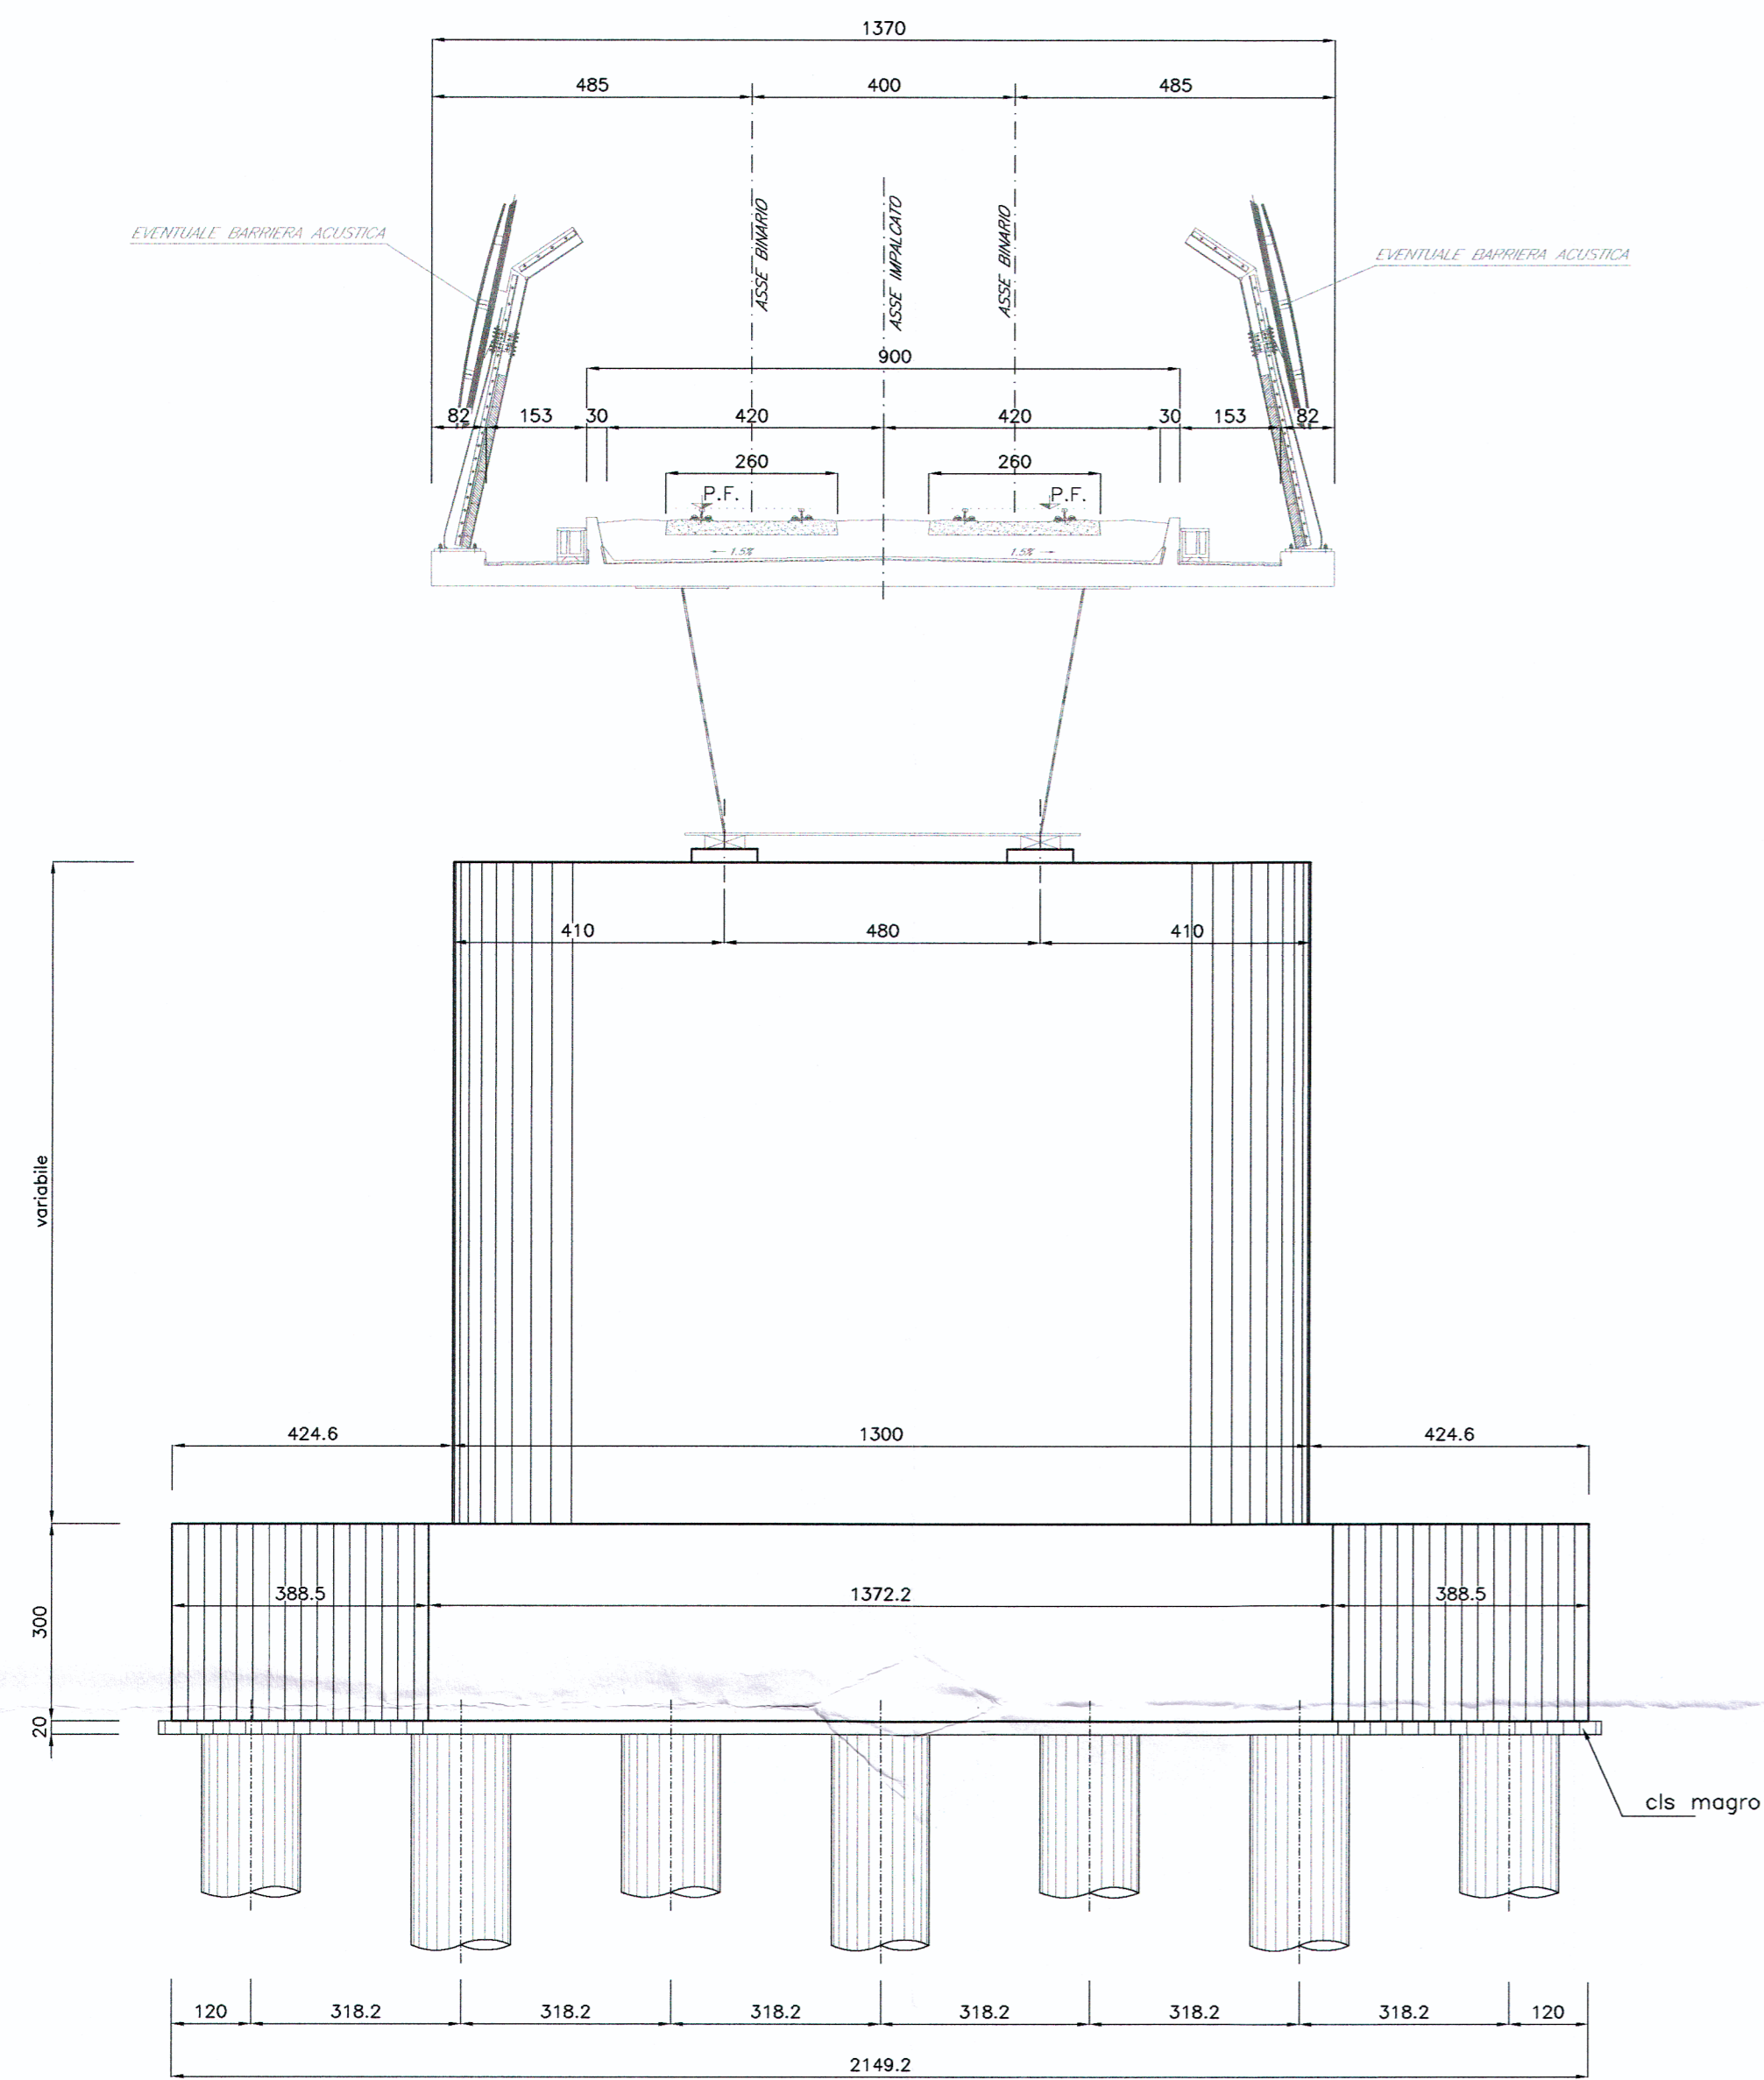

PROSPETTO LATERALE  
scala 1:100

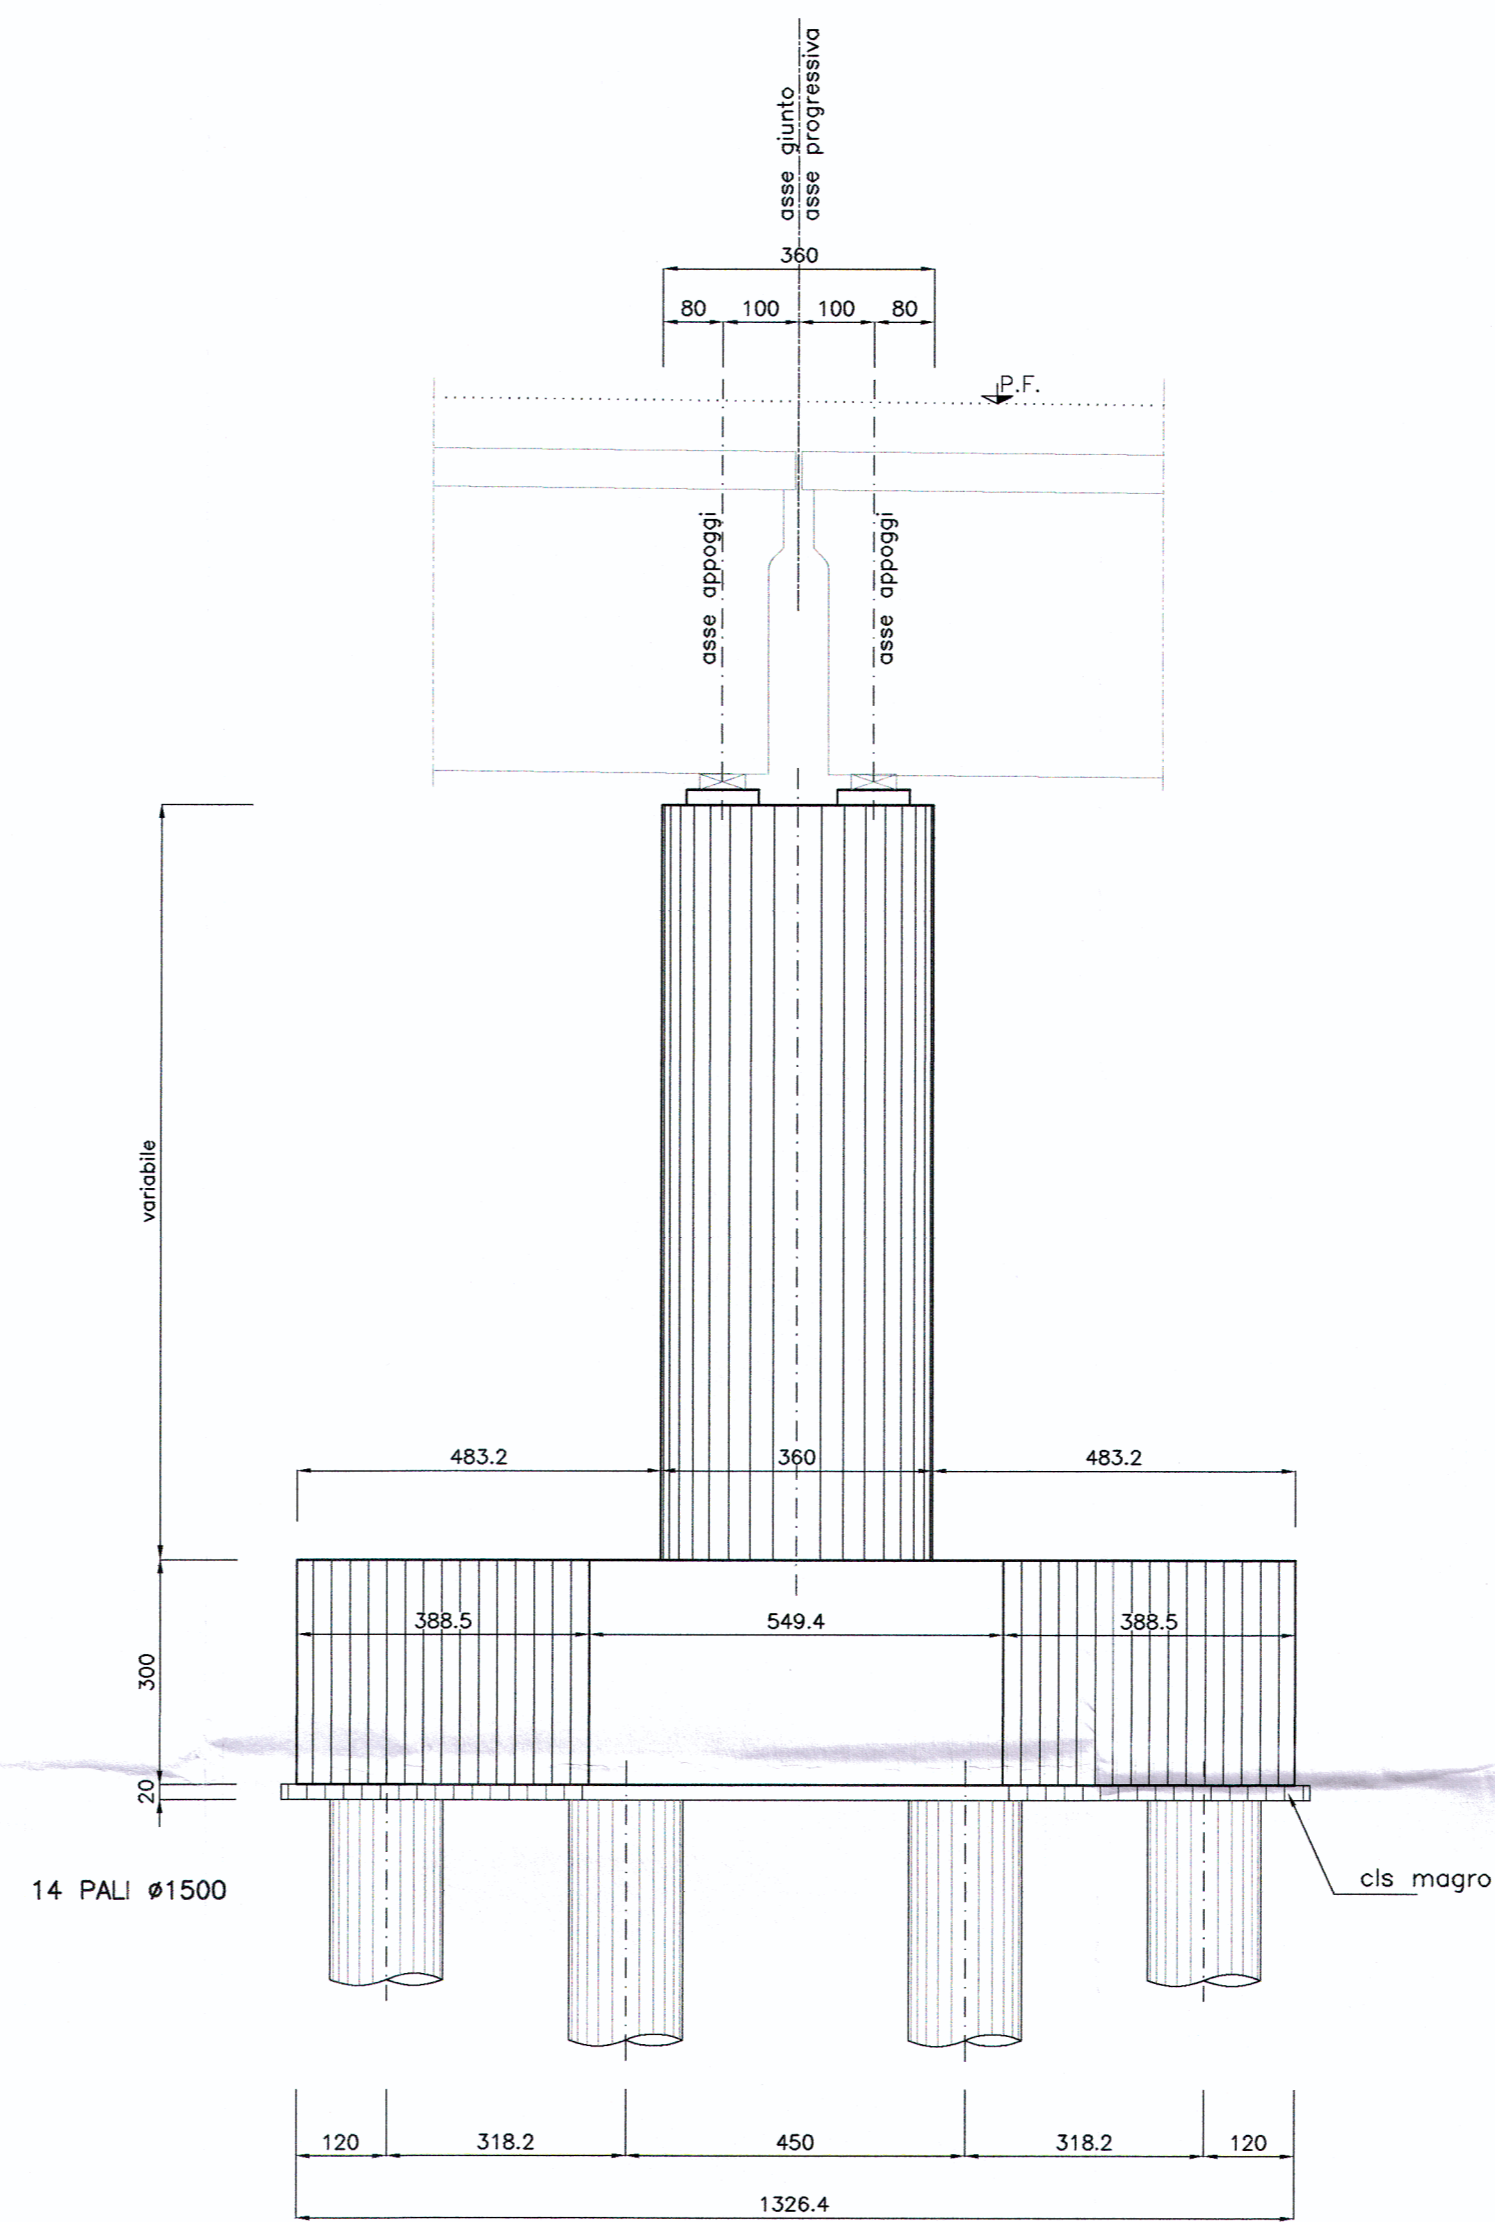

PIANTA PILA  
scala 1:100

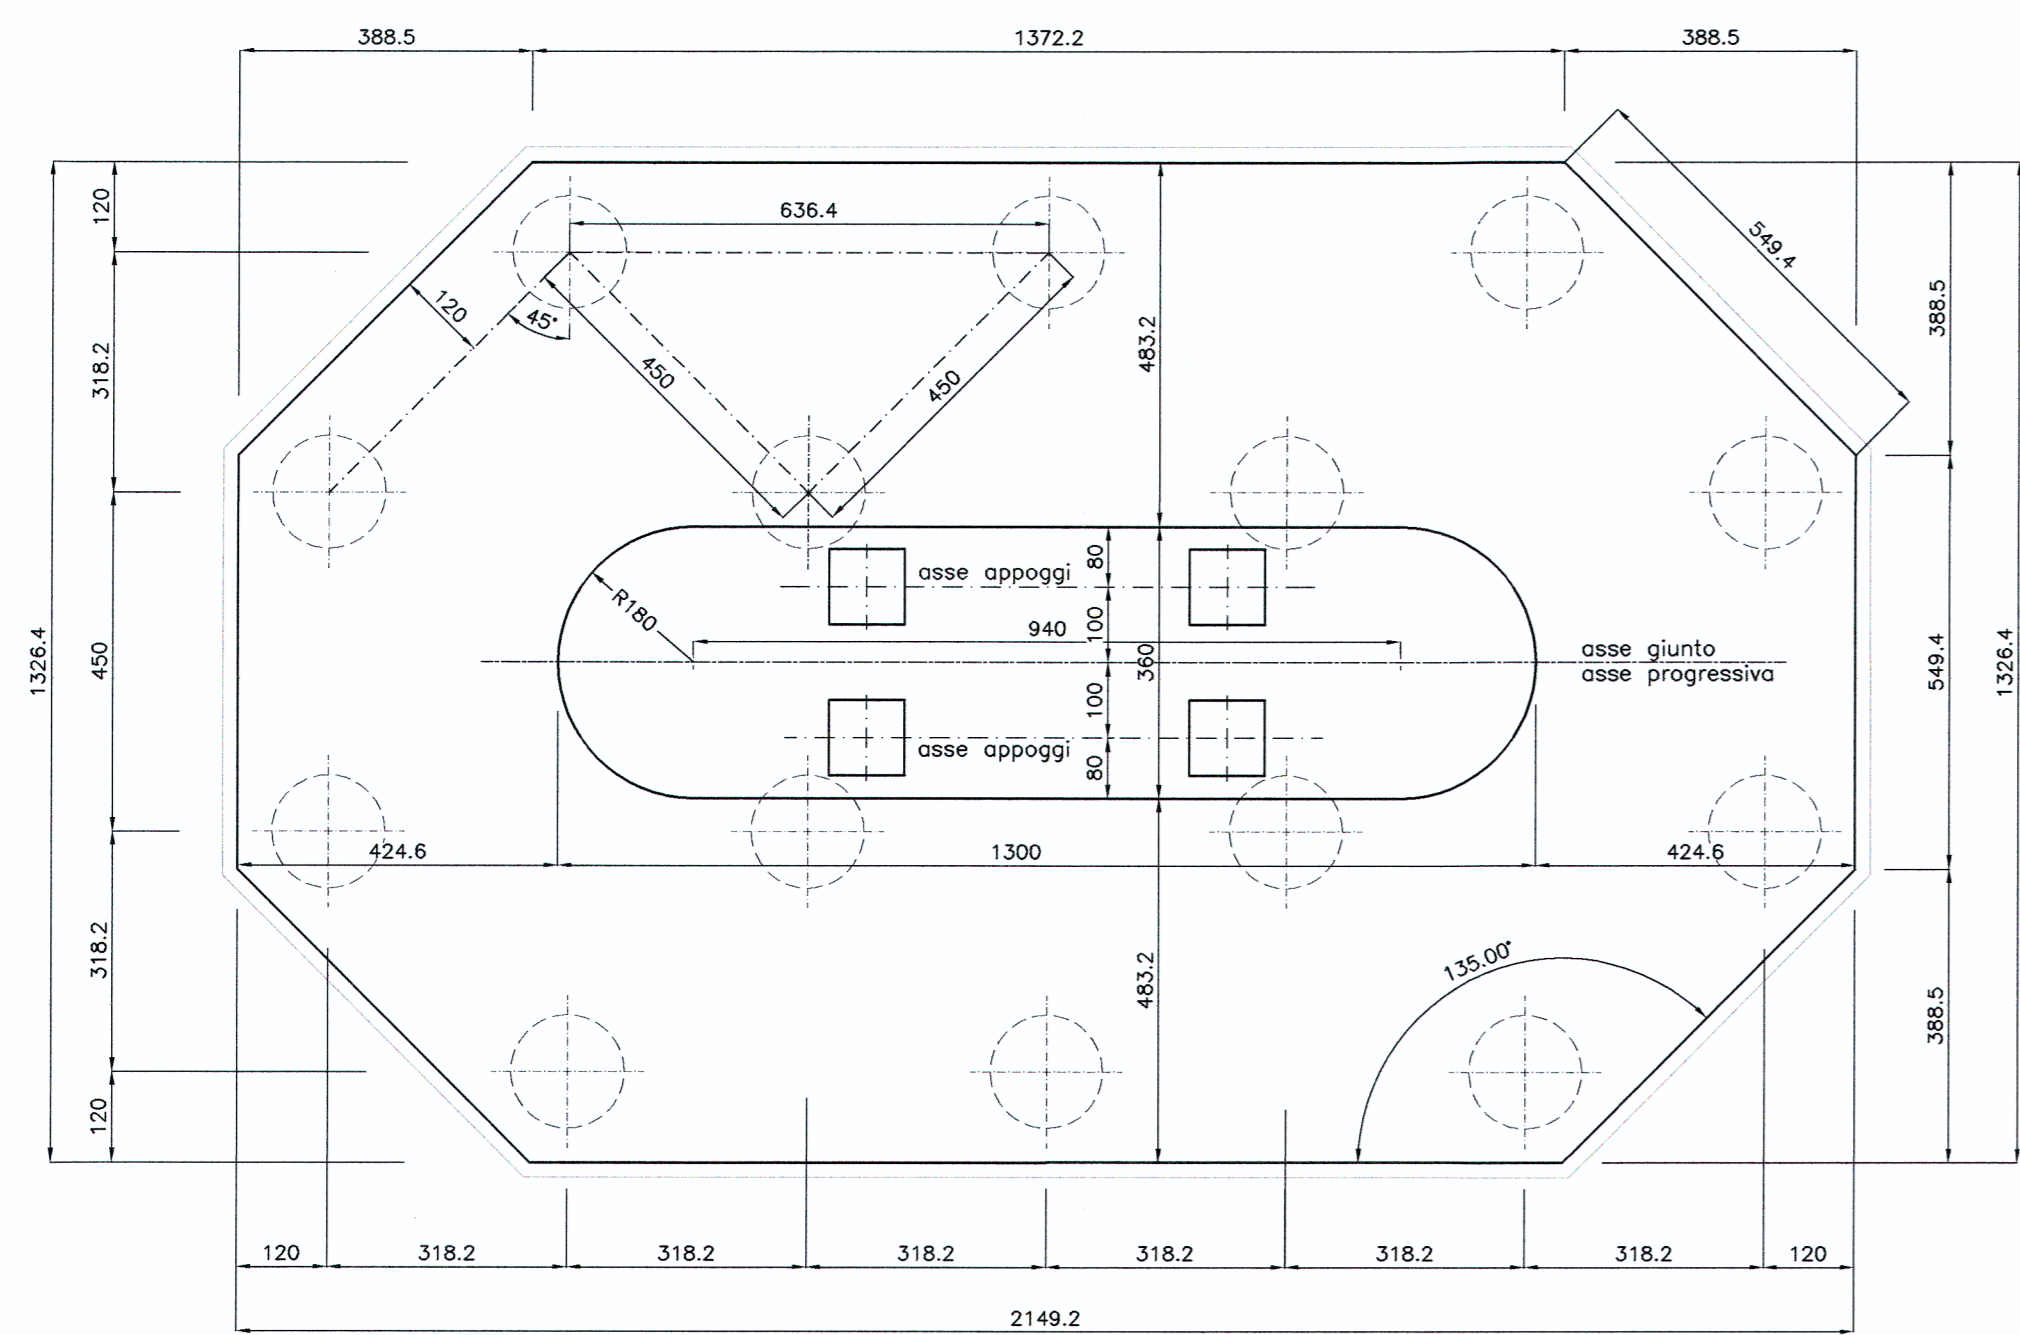

COMMITTENTE:



PROGETTAZIONE:



**U.O.: STRUTTURE**

**PROGETTO PRELIMINARE**

NUOVA LINEA AV/AC VENEZIA - TRIESTE  
TRATTA RONCHI - TRIESTE

Tipologico 7 -  
tipologico pila viadotti doppio binario

SCALA:  
1:100

COMMESSA LOTTO FASE ENTE TIPO DOC. OPERA/DISCIPLINA Progr. REV.

L344 00 R 09 PZ VI 0000 009 A

Revis.	Descrizione	Redatto	Data	Verificato	Data	Approvato	Data	Autorizz.	Data
A	Emissione esecutiva	G. Gallo	Ottobre 2010	A. Ferri	Ottobre 2010	FOCHESATO	Ottobre 2010		