




PROSPETTO FRONTALE
scala 1:100

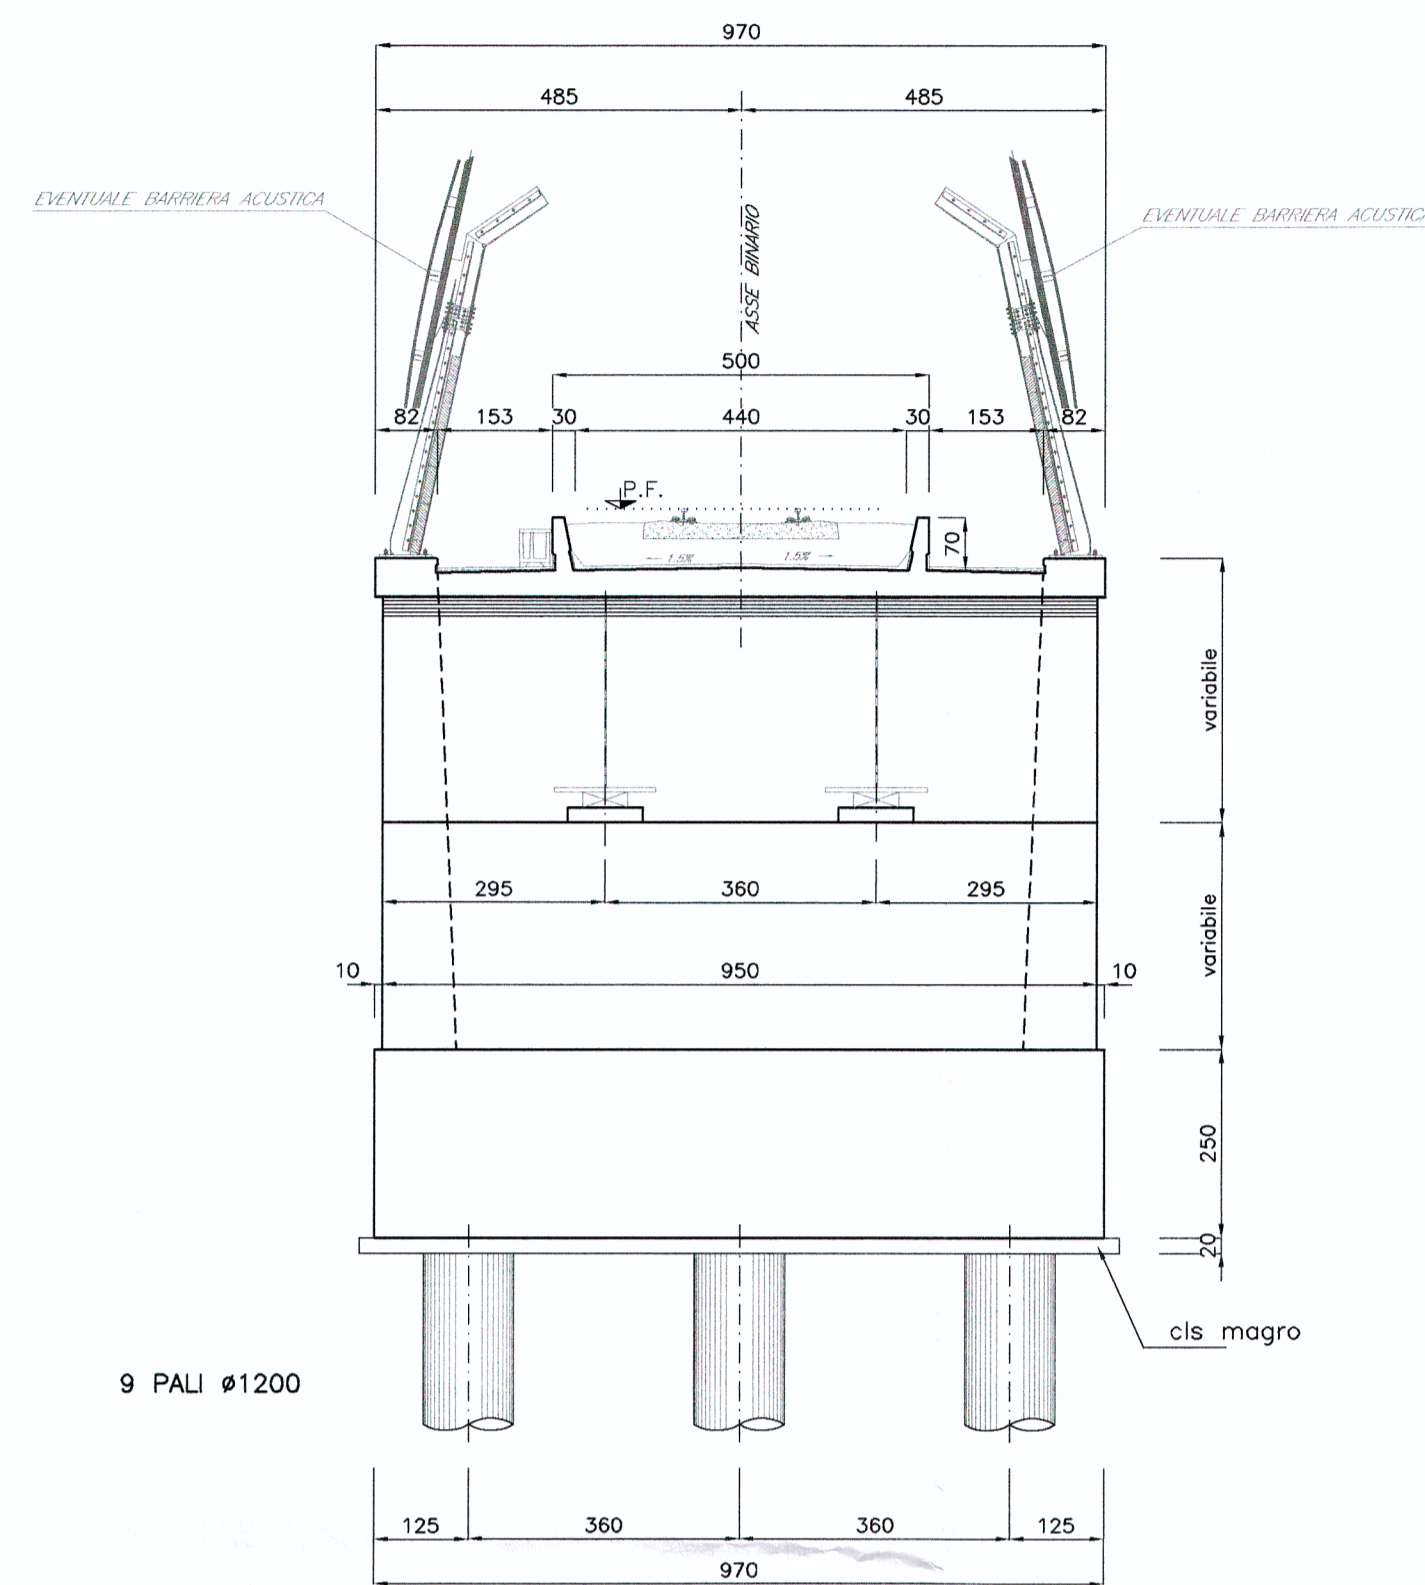

PROSPETTO LATERALE
scala 1:100

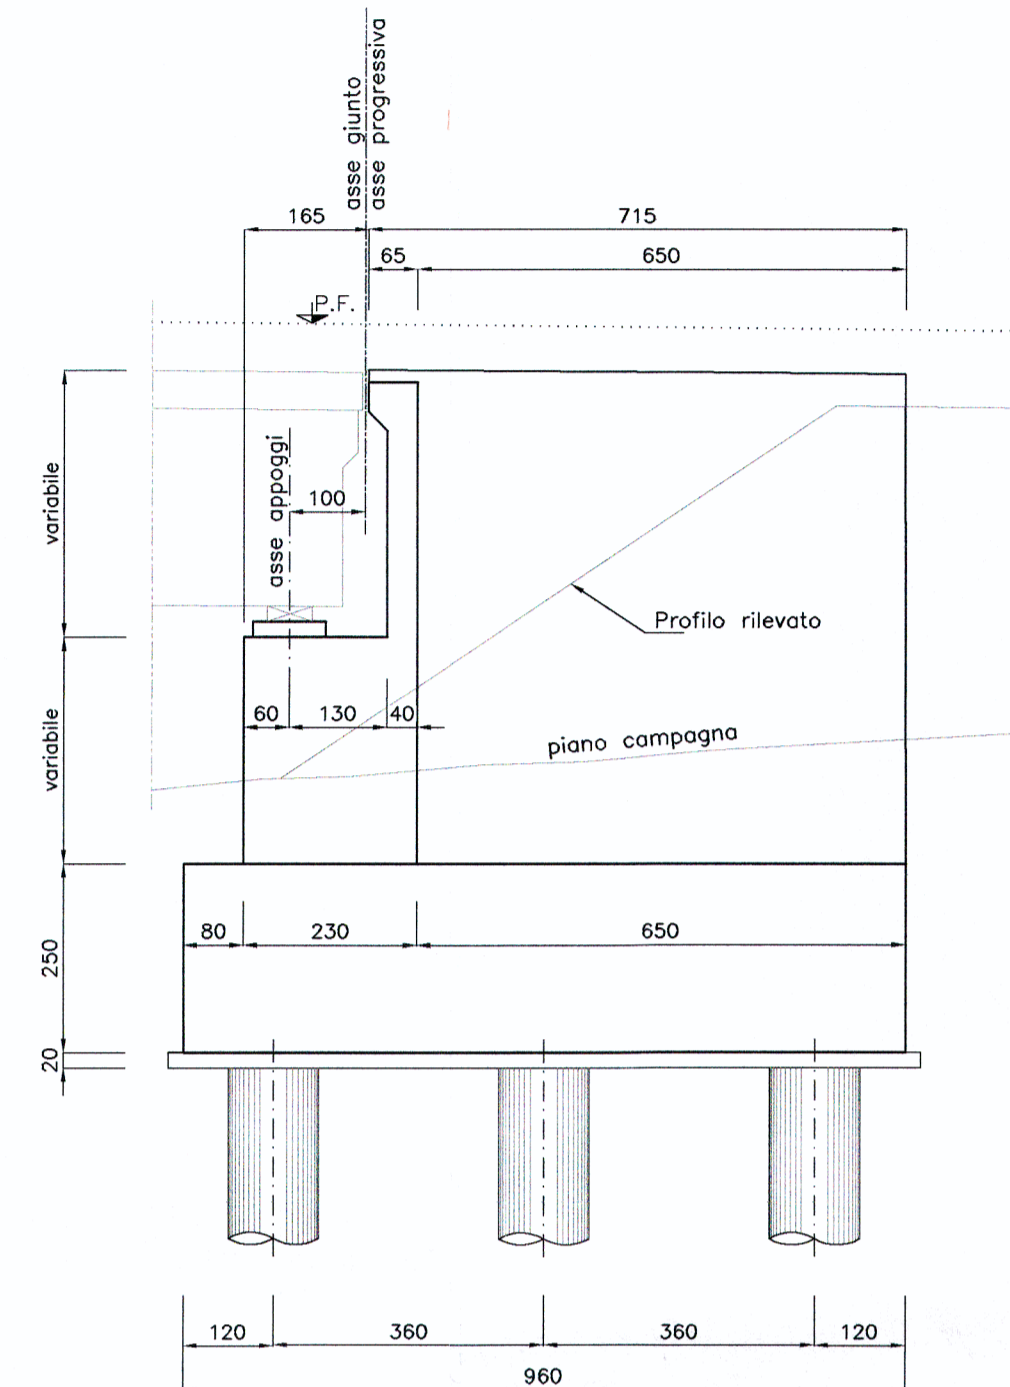

PIANTA SPALLA
scala 1:100

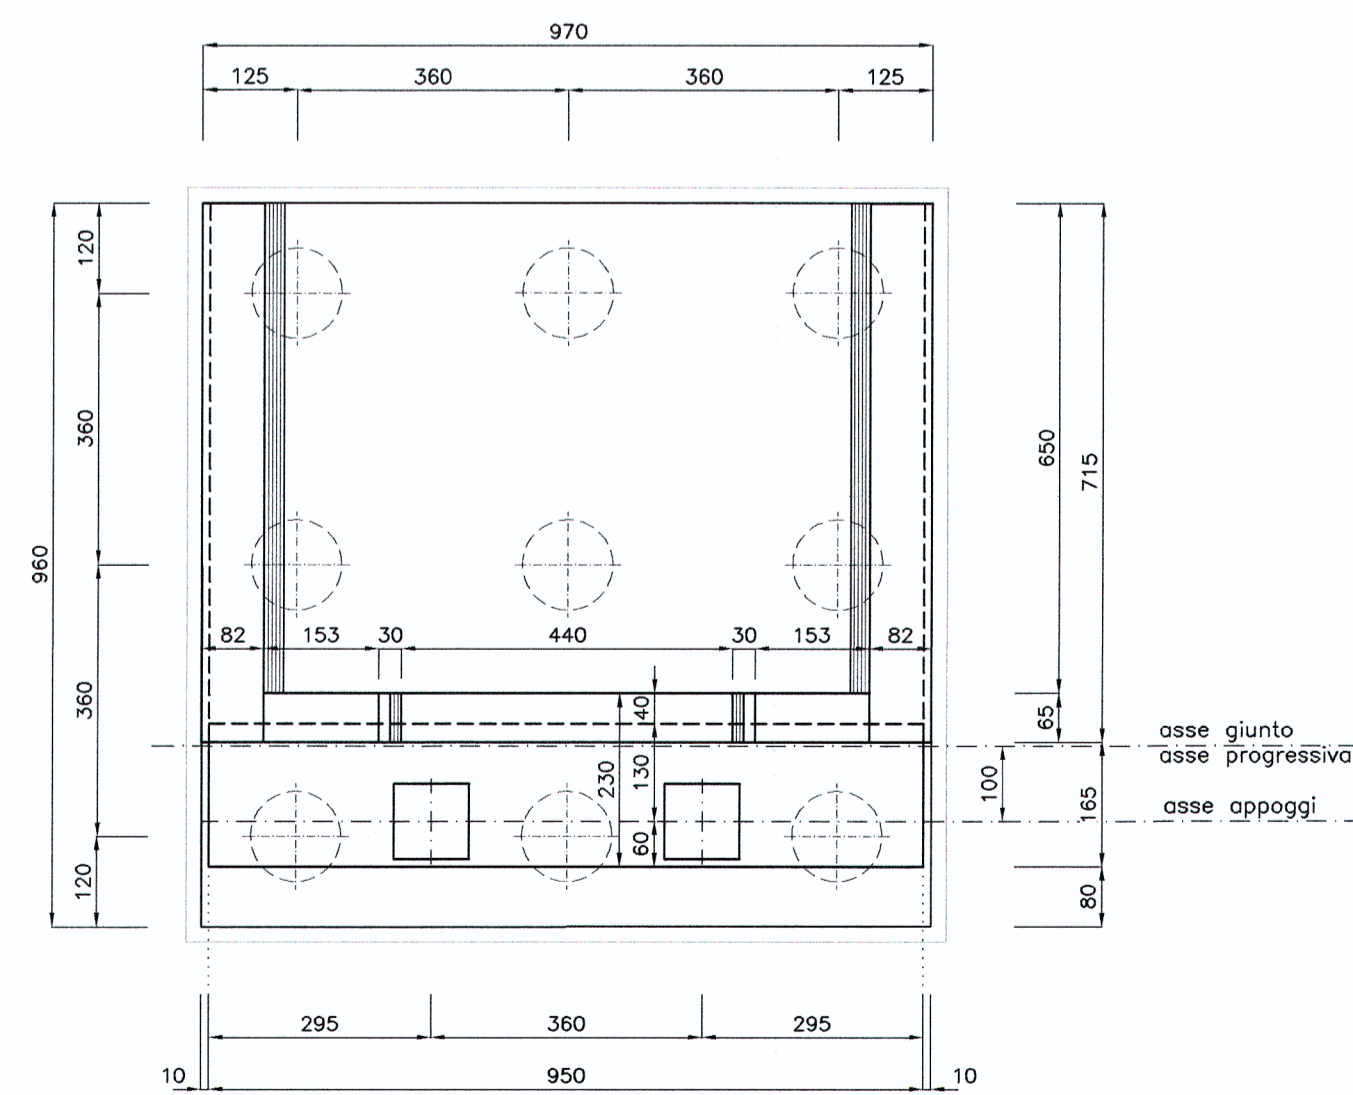

COMMITTENTE:



PROGETTAZIONE:



U.O.: STRUTTURE

PROGETTO PRELIMINARE

NUOVA LINEA AV/AC VENEZIA - TRIESTE
TRATTA RONCHI - TRIESTE

Tipologico 8 -
tipologico spalla viadotti singolo binario

SCALA:

1:100


COMMESSA LOTTO FASE ENTE TIPO DOC. OPERA/DISCIPLINA Progr. REV.

L344 00 R 09 PZ VI 0000 010 A

Revis.	Descrizione	Redatto	Data	Verificato	Data	Approvato	Data	Autore
A	Emissione esecutiva	G.Gallo	Ottobre 2010	A. Fanti	Ottobre 2010	FOCHESATO	Ottobre 2010	ITALFERR S.p.A. Dipartimento Strutture Divisione Progettazione e Ricerca e Sviluppo N. 300783

File: L34400R09PZVI0000010A.dwg

n. Elaborazione: 158

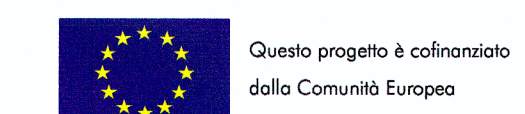

Questo progetto è cofinanziato dalla Comunità Europea