




PROSPETTO FRONTALE
scala 1:100

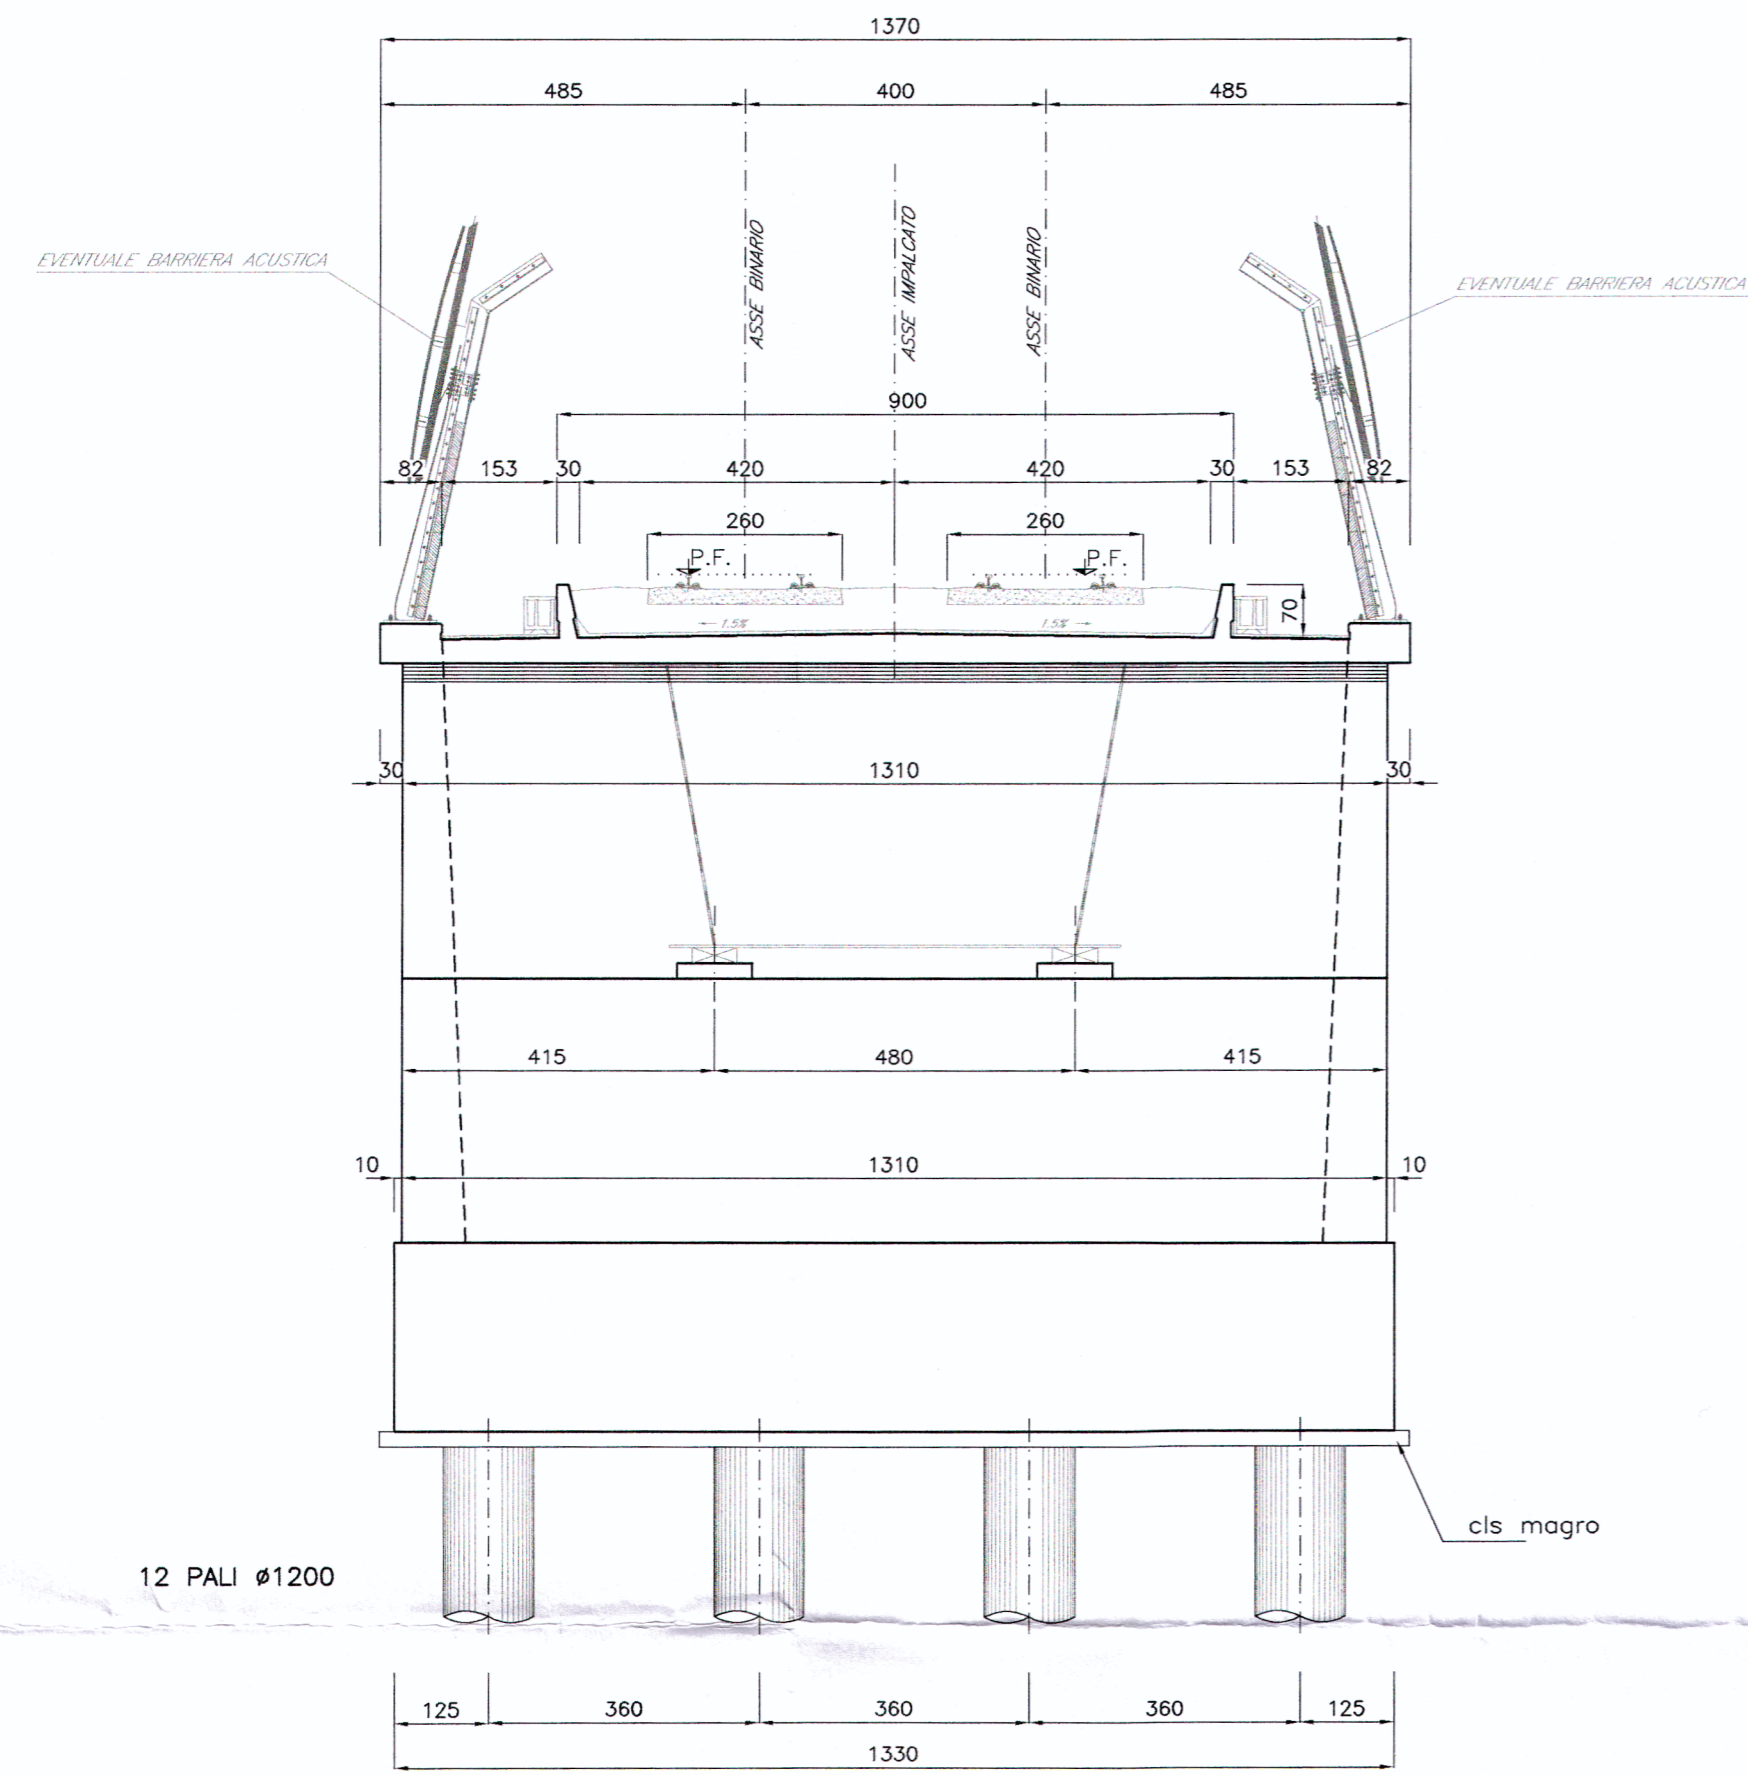

PROSPETTO LATERALE
scala 1:100

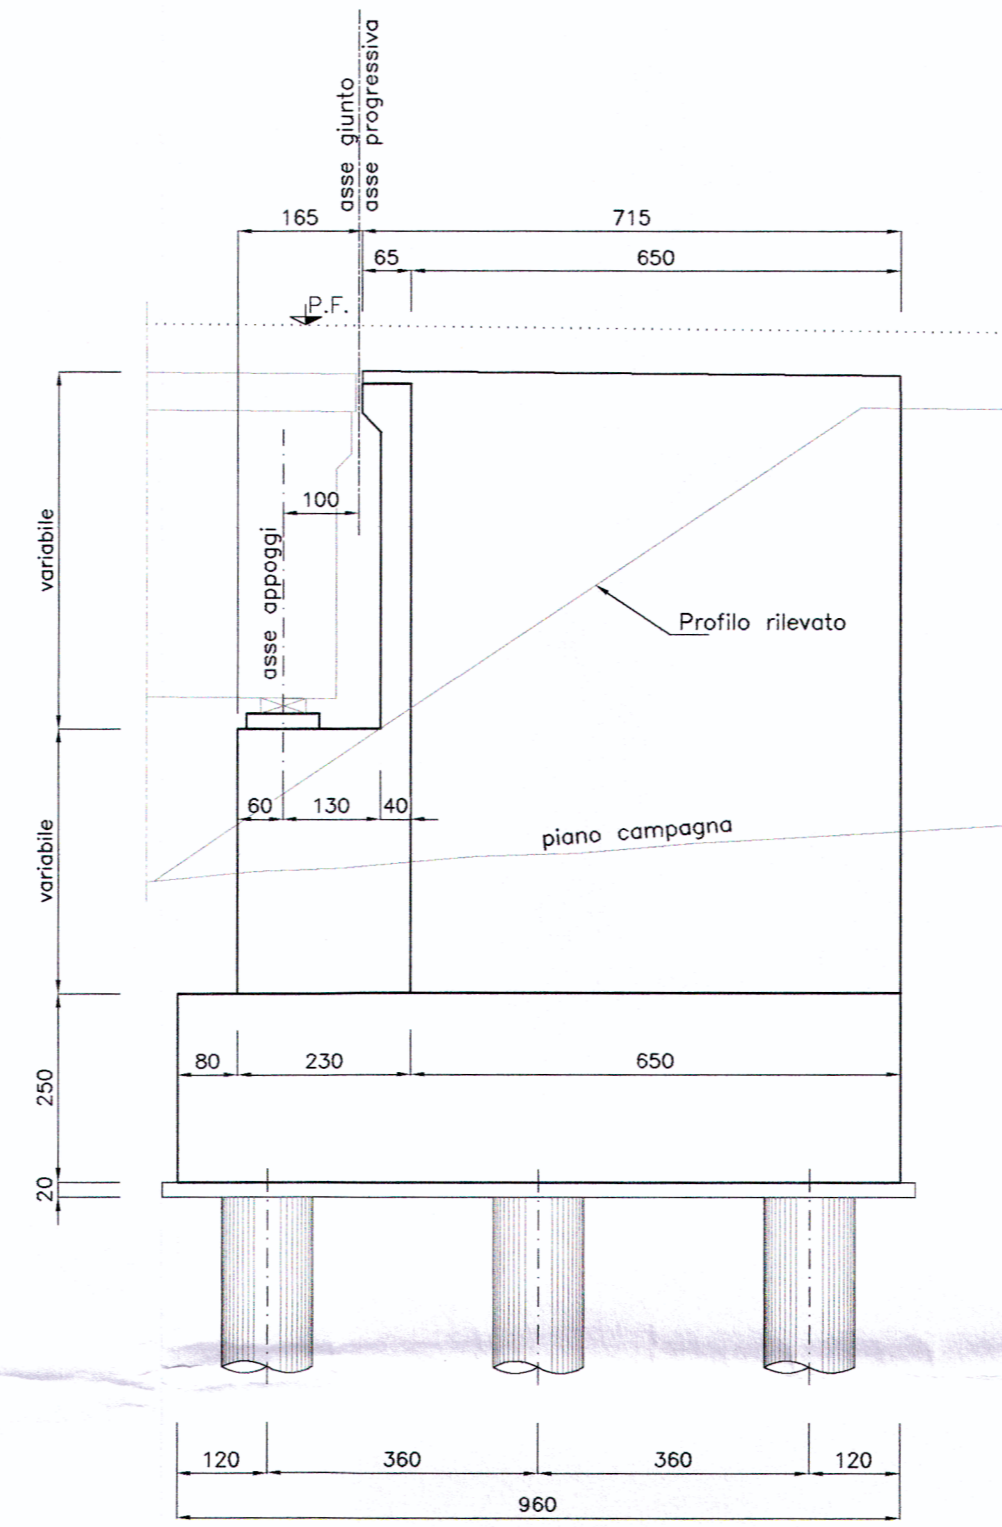

PIANTA SPALLA
scala 1:100

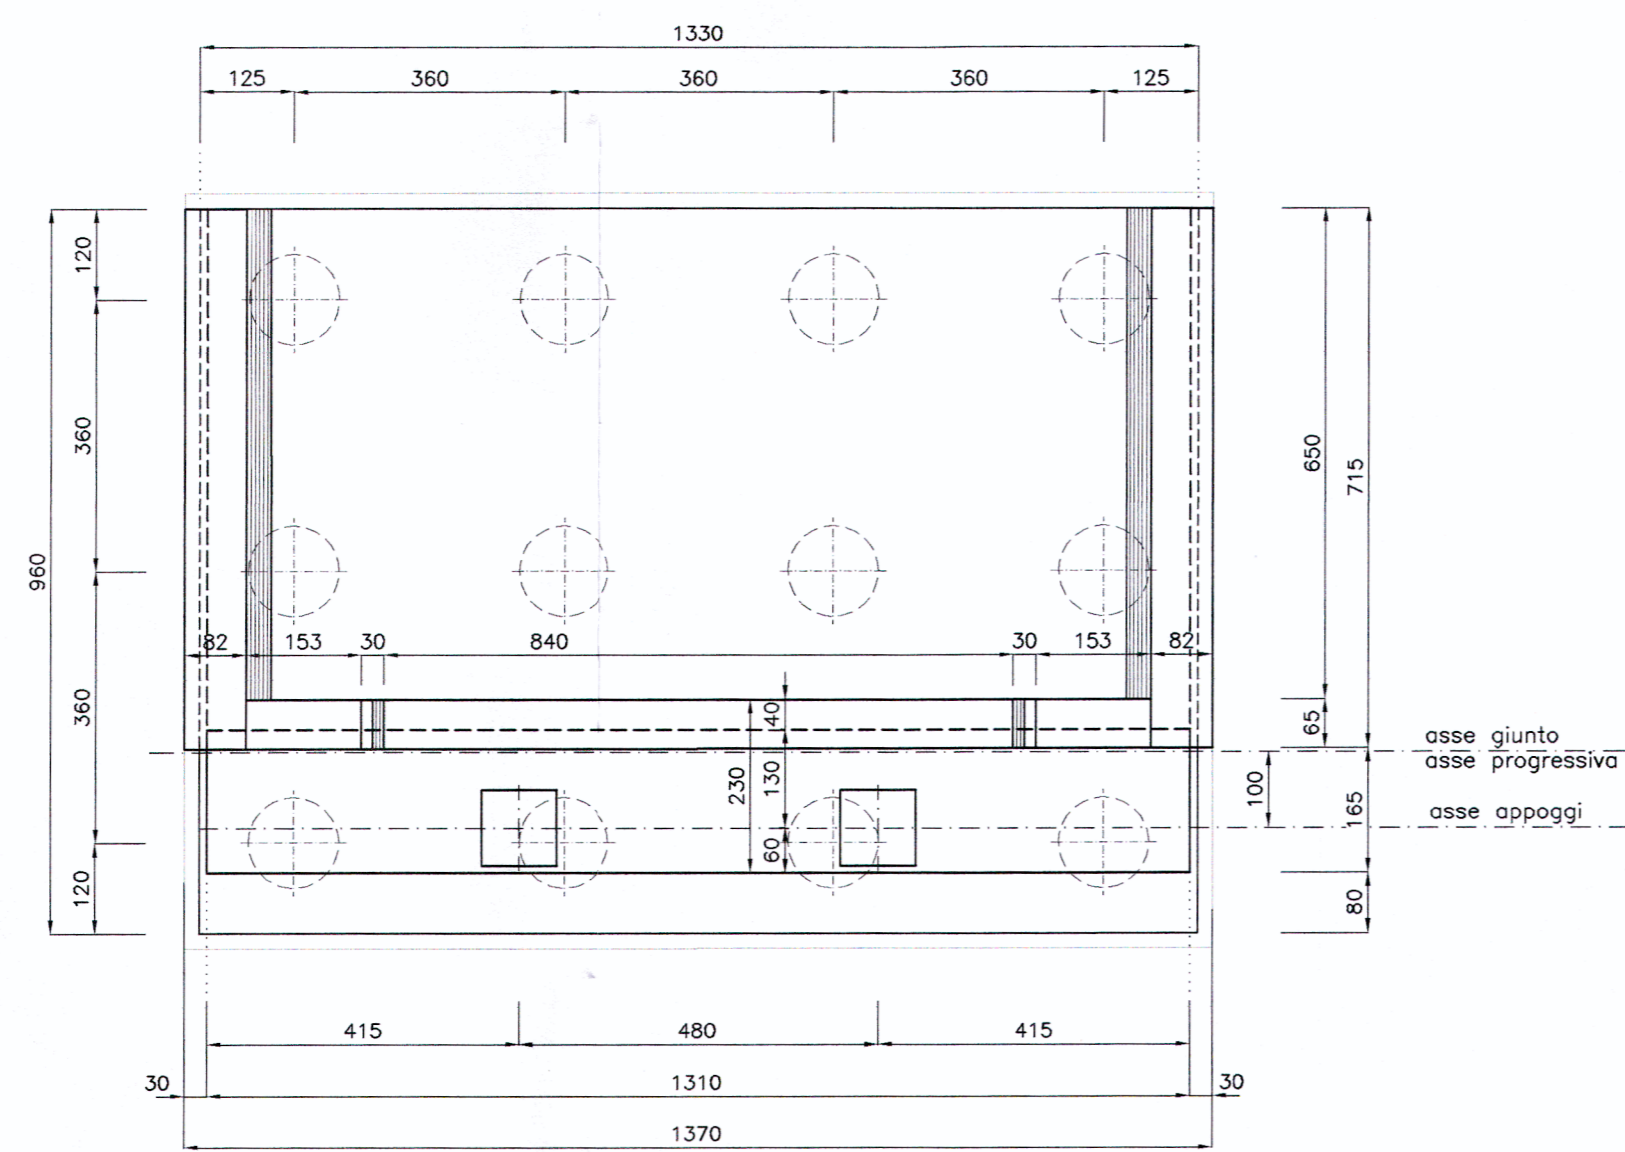

COMMITTENTE:



PROGETTAZIONE:



U.O.: STRUTTURE

PROGETTO PRELIMINARE

NUOVA LINEA AV/AC VENEZIA - TRIESTE
TRATTA RONCHI - TRIESTE

Tipologico 9 -
tipologico spalla viadotti doppio binario

SCALA:
1:100


COMMESSA LOTTO FASE ENTE TIPO DOC. OPERA/DISCIPLINA Progr. REV.

L344 00 R 09 PZ VI 0000 011 A

Revis.	Descrizione	Redatto	Data	Verificato	Data	Approvato	Data	Autorizzato	Data
A	Emissione esecutiva	G.Gallo	Ottobre 2010	A. Ferri	Ottobre 2010	FOCHESATO	Ottobre 2010		

File: L3440DR09PZVI0000011A.dwg

n. Elab: 01

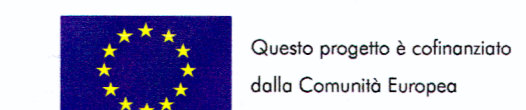

ITALFERR S.P.A.
 STRUTTURE
 U.O. VITTOZZI
 Dott. Ing. A. Ferri
 Via S. Maria della Provvidenza s/n
 31043 Ronchi (TV)
 Tel. 0422/831111
 Fax 0422/831112