

DOCUMENTI DI RIFERIMENTO:

L34400R18ROLP0000003A - Relazione generale tecnico-descrittiva

L34400R18P5LP0000008A - SSE RONCHI - Planimetria tracciato

L34400R18CLLP0000004A - Studio esposizione campi elettromagnetici

COMMITTENTE:



PROGETTAZIONE:



U.O.: ENERGIA E IMPIANTI DI TRAZIONE ELETTRICA

PROGETTO PRELIMINARE

NUOVA LINEA AV/AC VENEZIA - TRIESTE
TRATTA RONCHI - TRIESTE

LP - CAVIDOTTO

SEZIONI TIPOLOGICHE CON FASCE DI ASSERVIMENTO E
BUCHE GIUNTI

SCALA :

1 : 20

COMMESSA LOTTO FASE ENTE TIPO DOC. OPERA/DISCIPLINA Progr. REV.

L 344 00 R 18 WA LP0000 006 A

Revis.	Descrizione	Redatto	Data	Verificato	Data	Approvato	Data	Autorizzato	Data
A	EMISSIONE ESECUTIVA	PAGNANI	20/09/10	SOLLA	21/09/10	FOCHESATO	21/09/10	G.BUFFARINI	21/09/10

File: L34400R18WALP0000006A.dwg


n. Elab.: x

198




Questo progetto è cofinanziato
dalla Comunità Europea


TIPO "A"
SEZIONE TIPICA DOPPIA TERNA IN DOPPIA TRINCEA
Scala 1:20

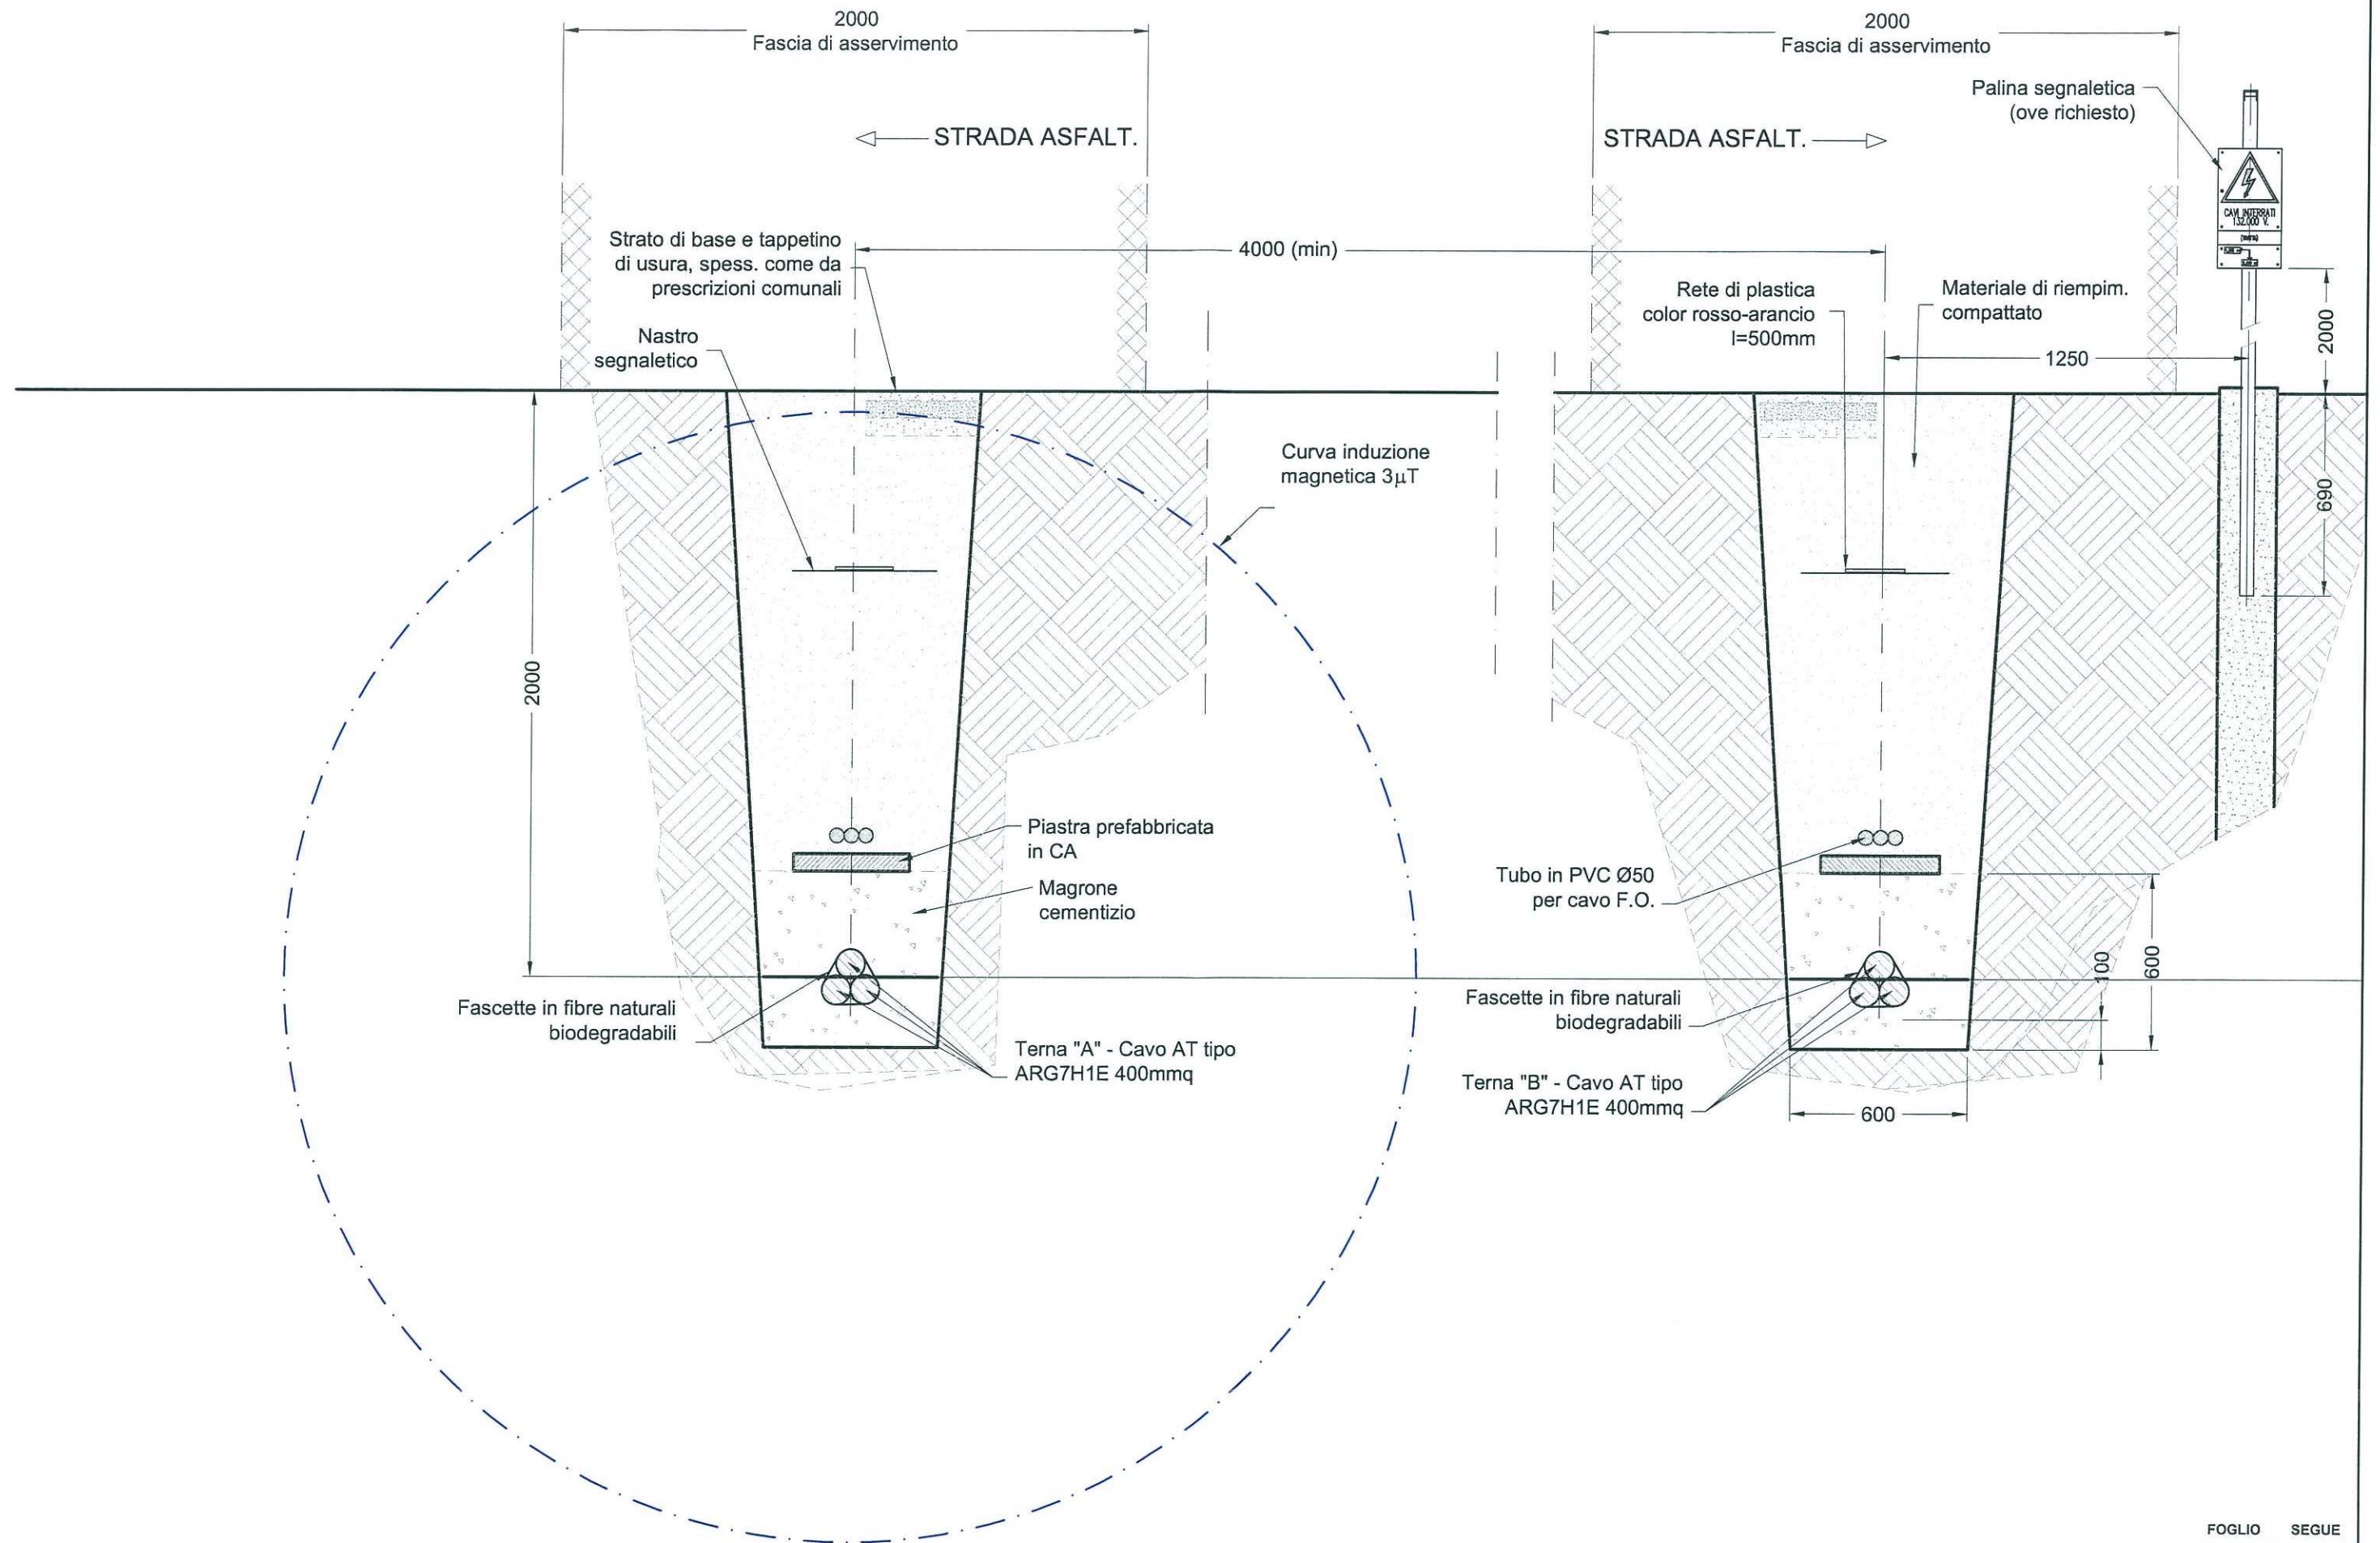


TIPO "B"
SEZIONE TIPICA DOPPIA TERNA IN SINGOLA TRINCEA
Scala 1:20

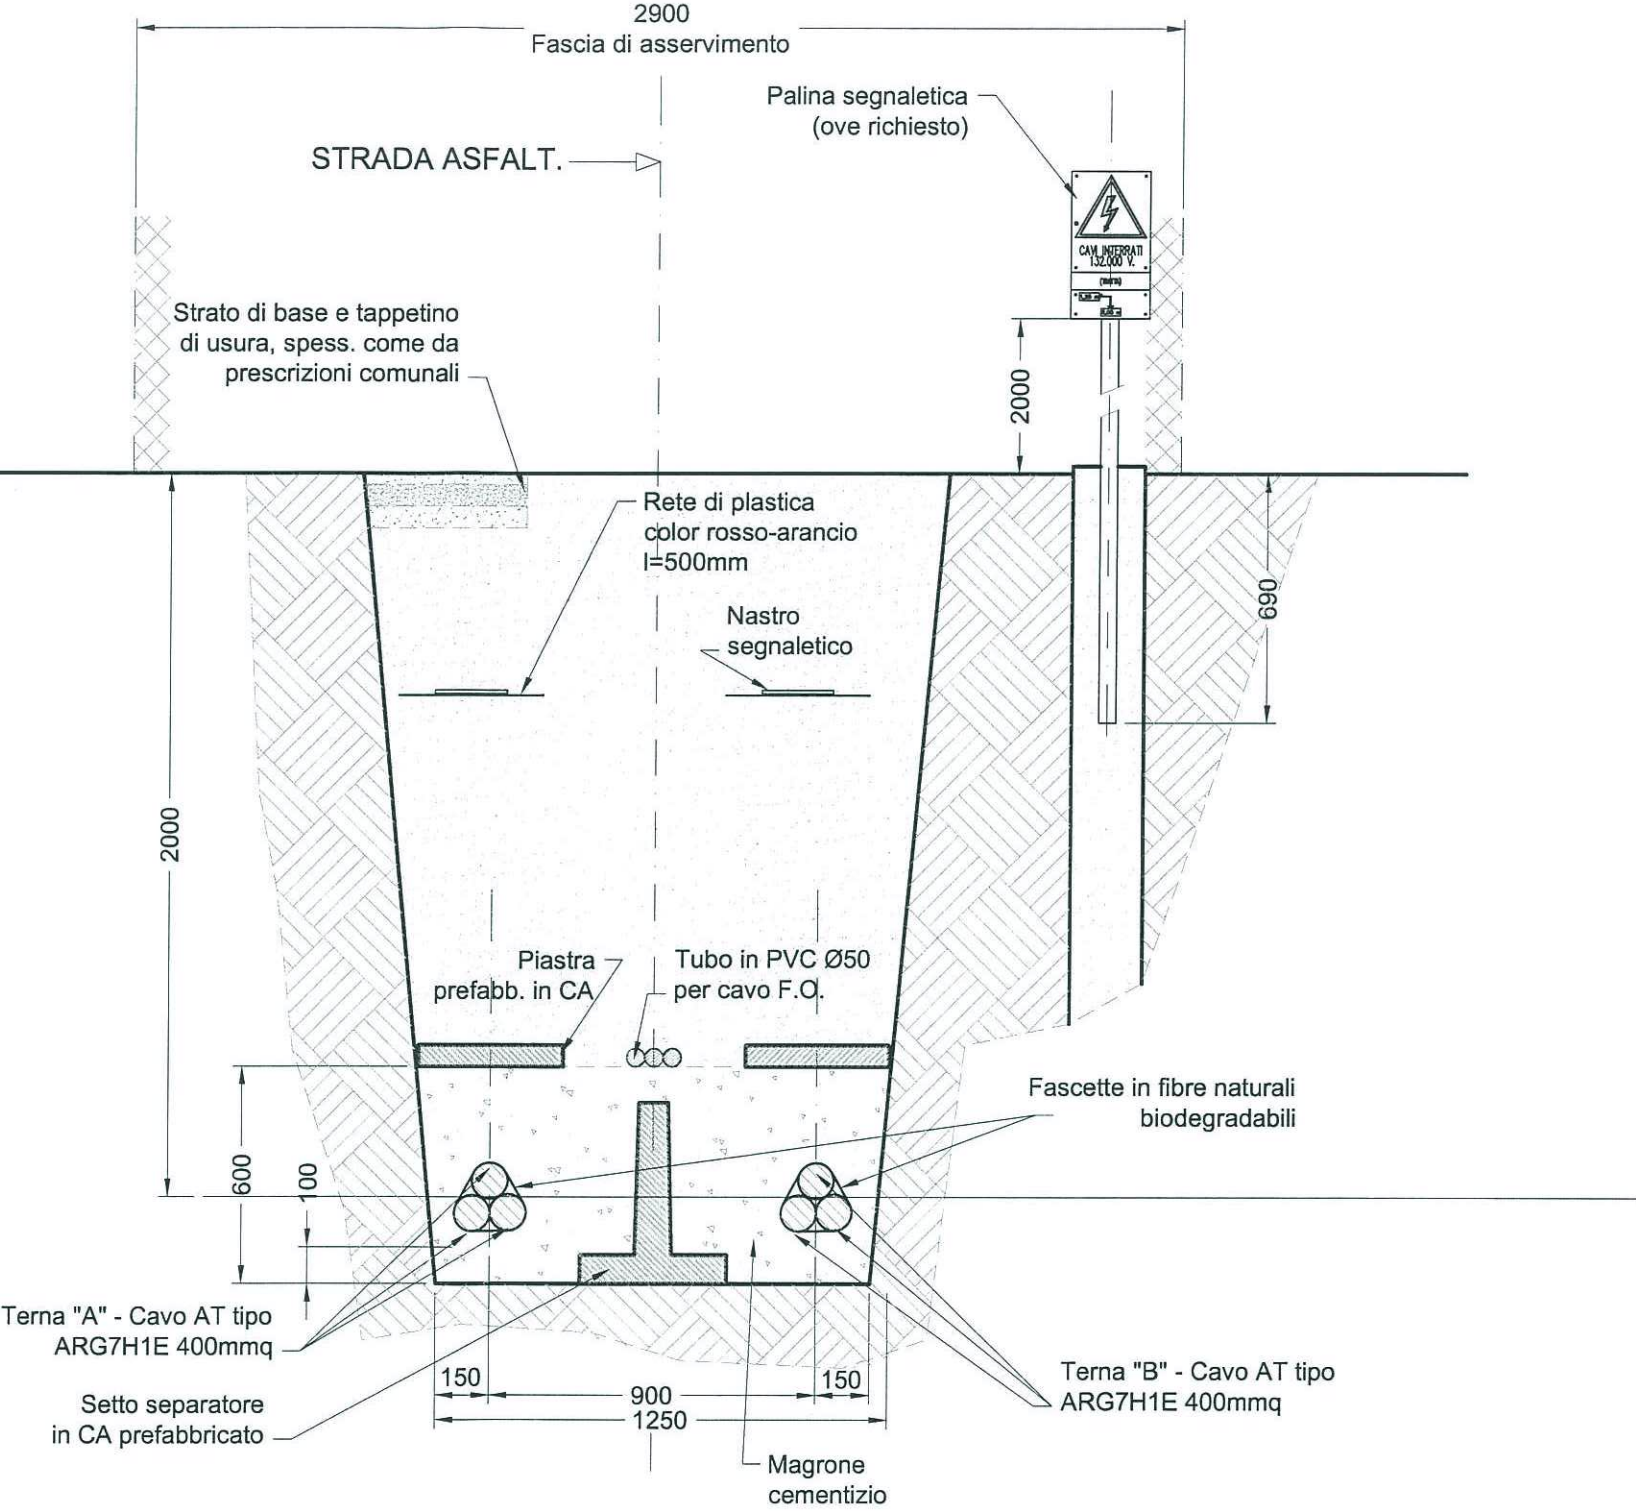


TIPO "C"
SEZIONE TIPICA IN SPINGITUBO
O IN TUBO POSATO
Scala 1:20

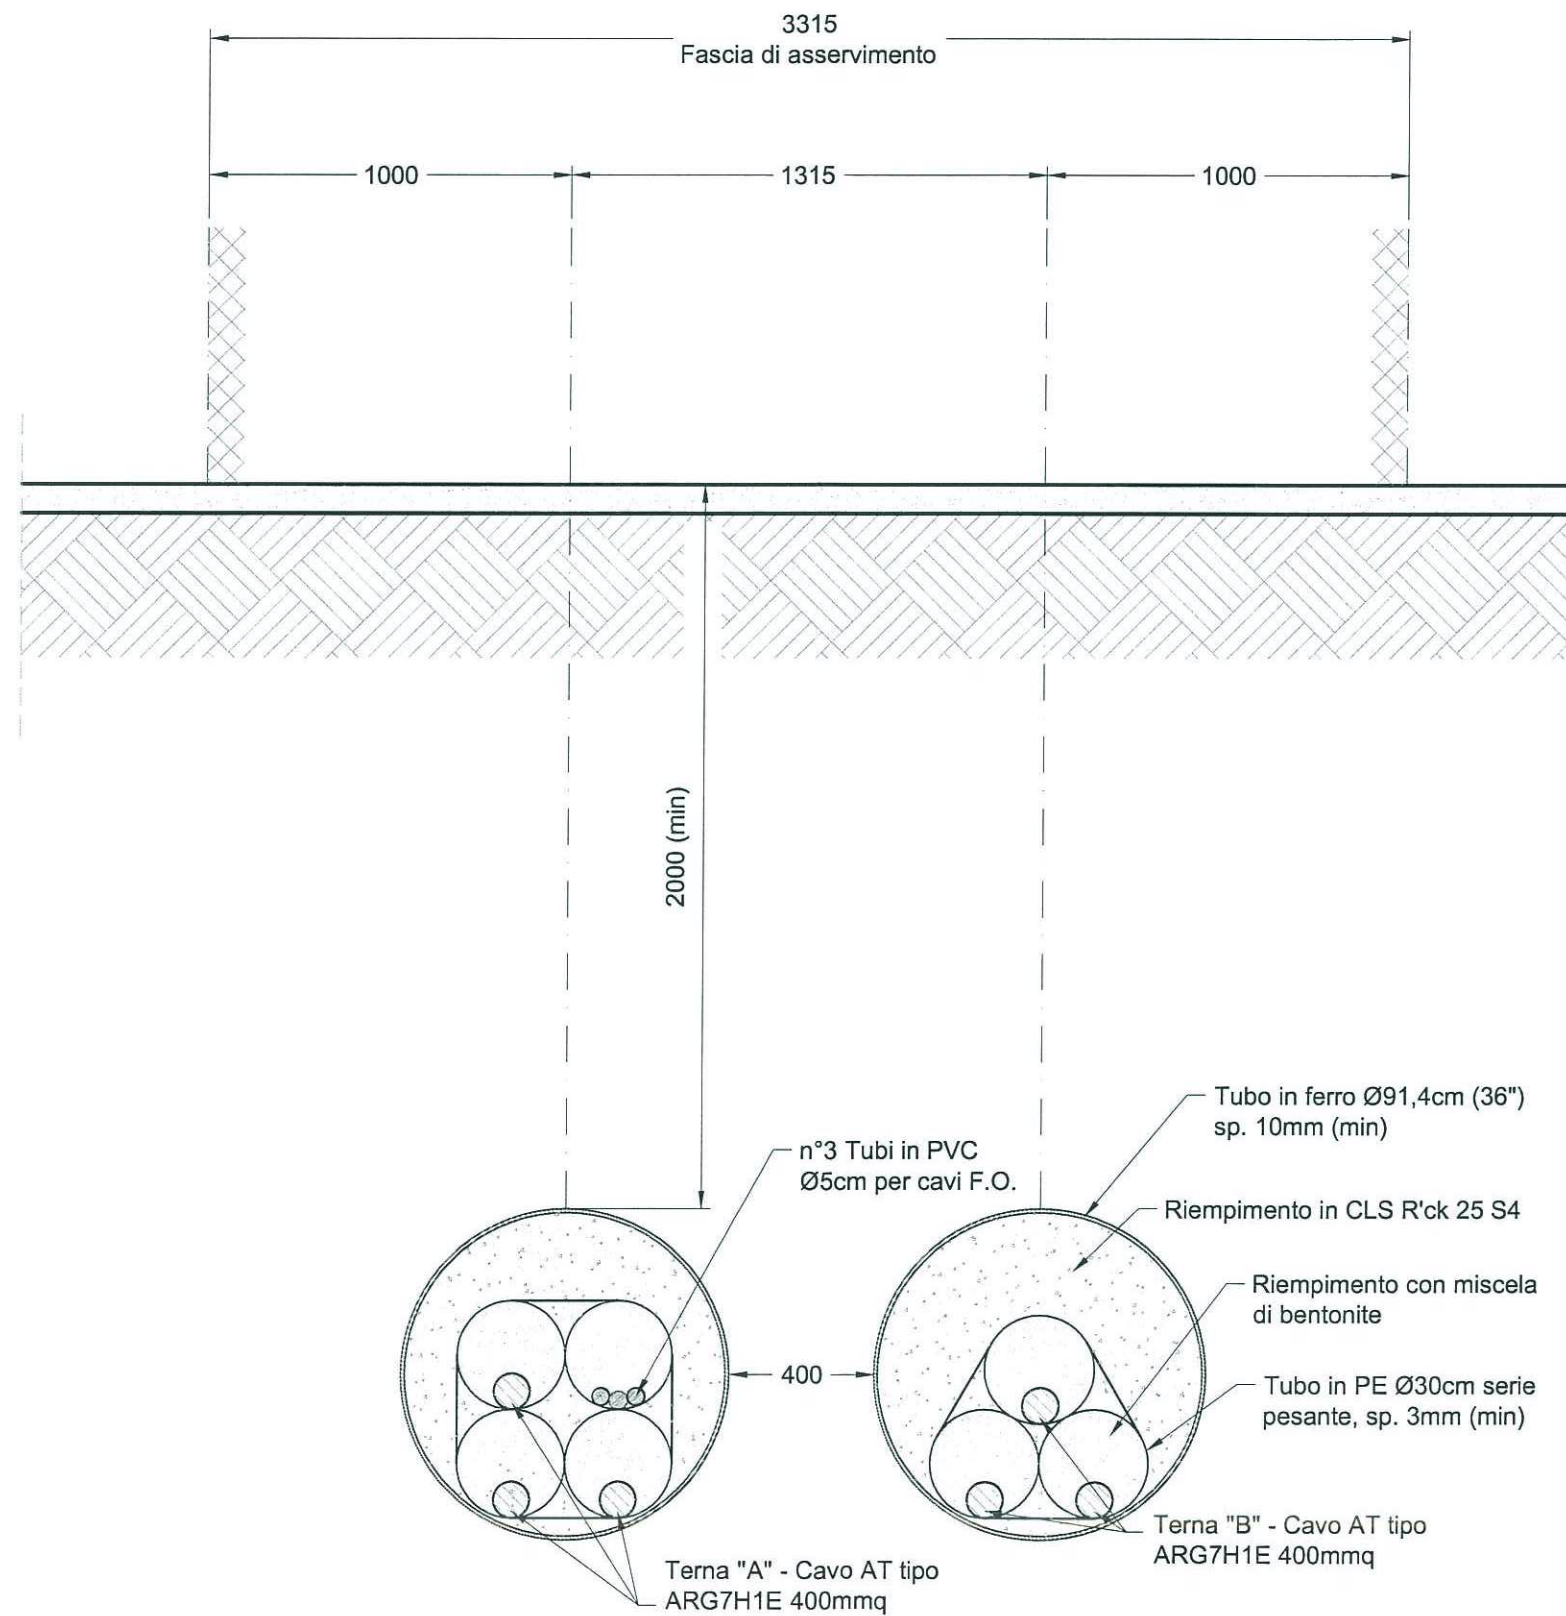



TIPO "D"
SEZIONE TIPICA IN TELEGUIDATO
Scala 1:20

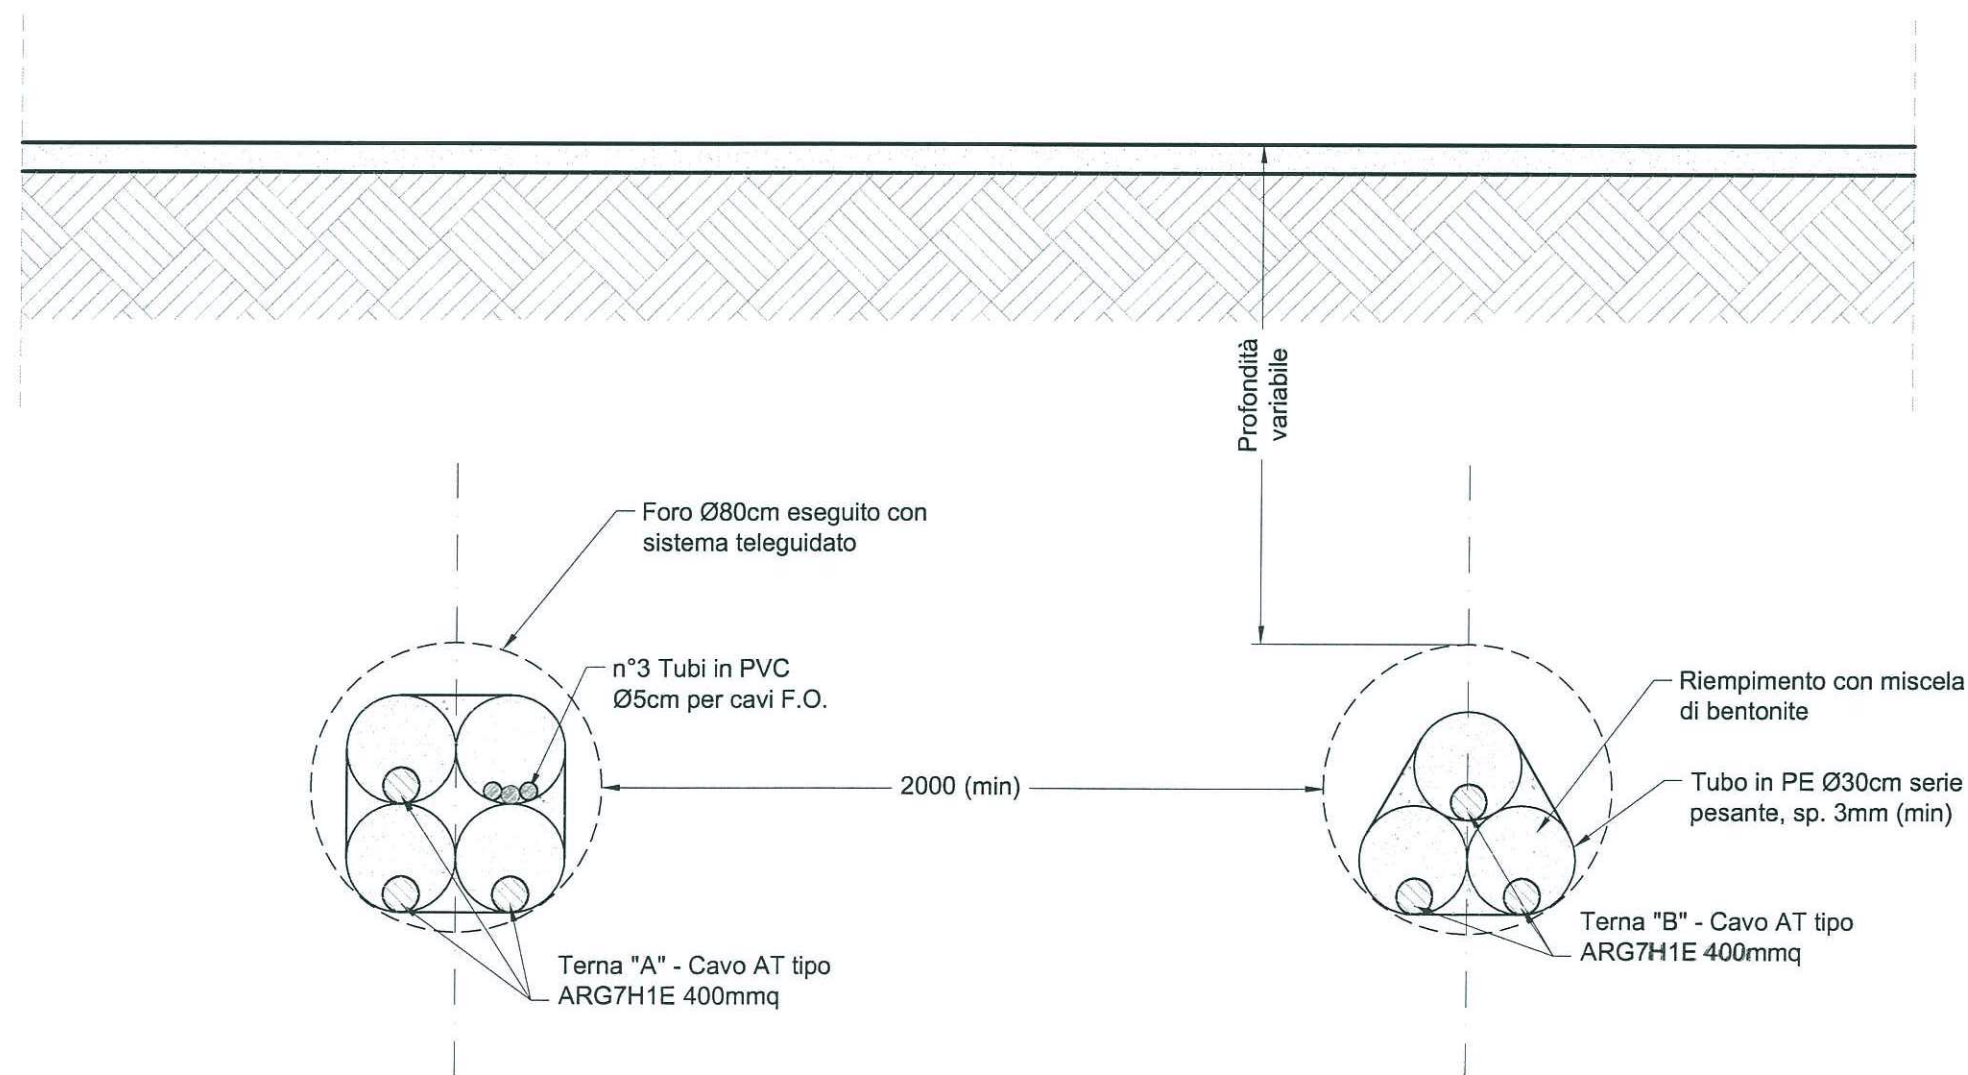

TIPO "E"
SEZIONE TIPICA IN CANALETTA
Scala 1:20

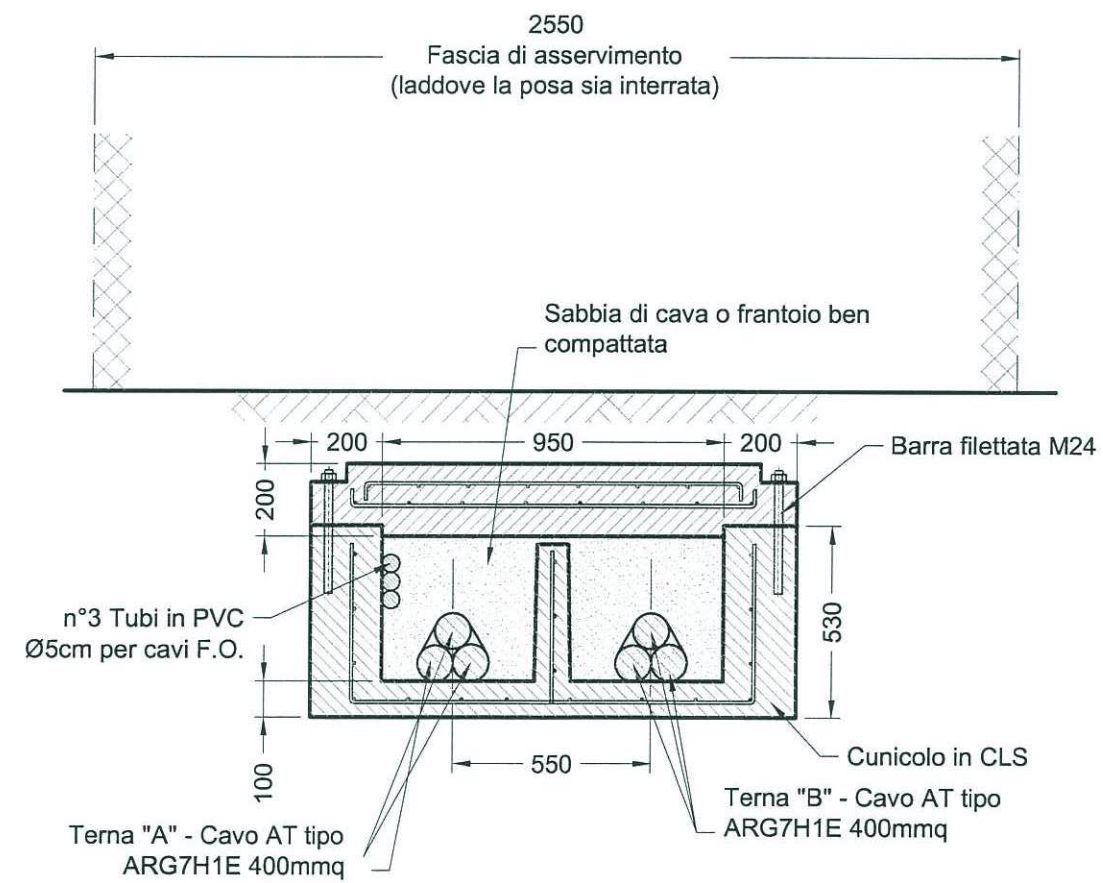

BUCA GIUNTI - TRINCEA A SEMPLICE TERNA
Scala 1:50

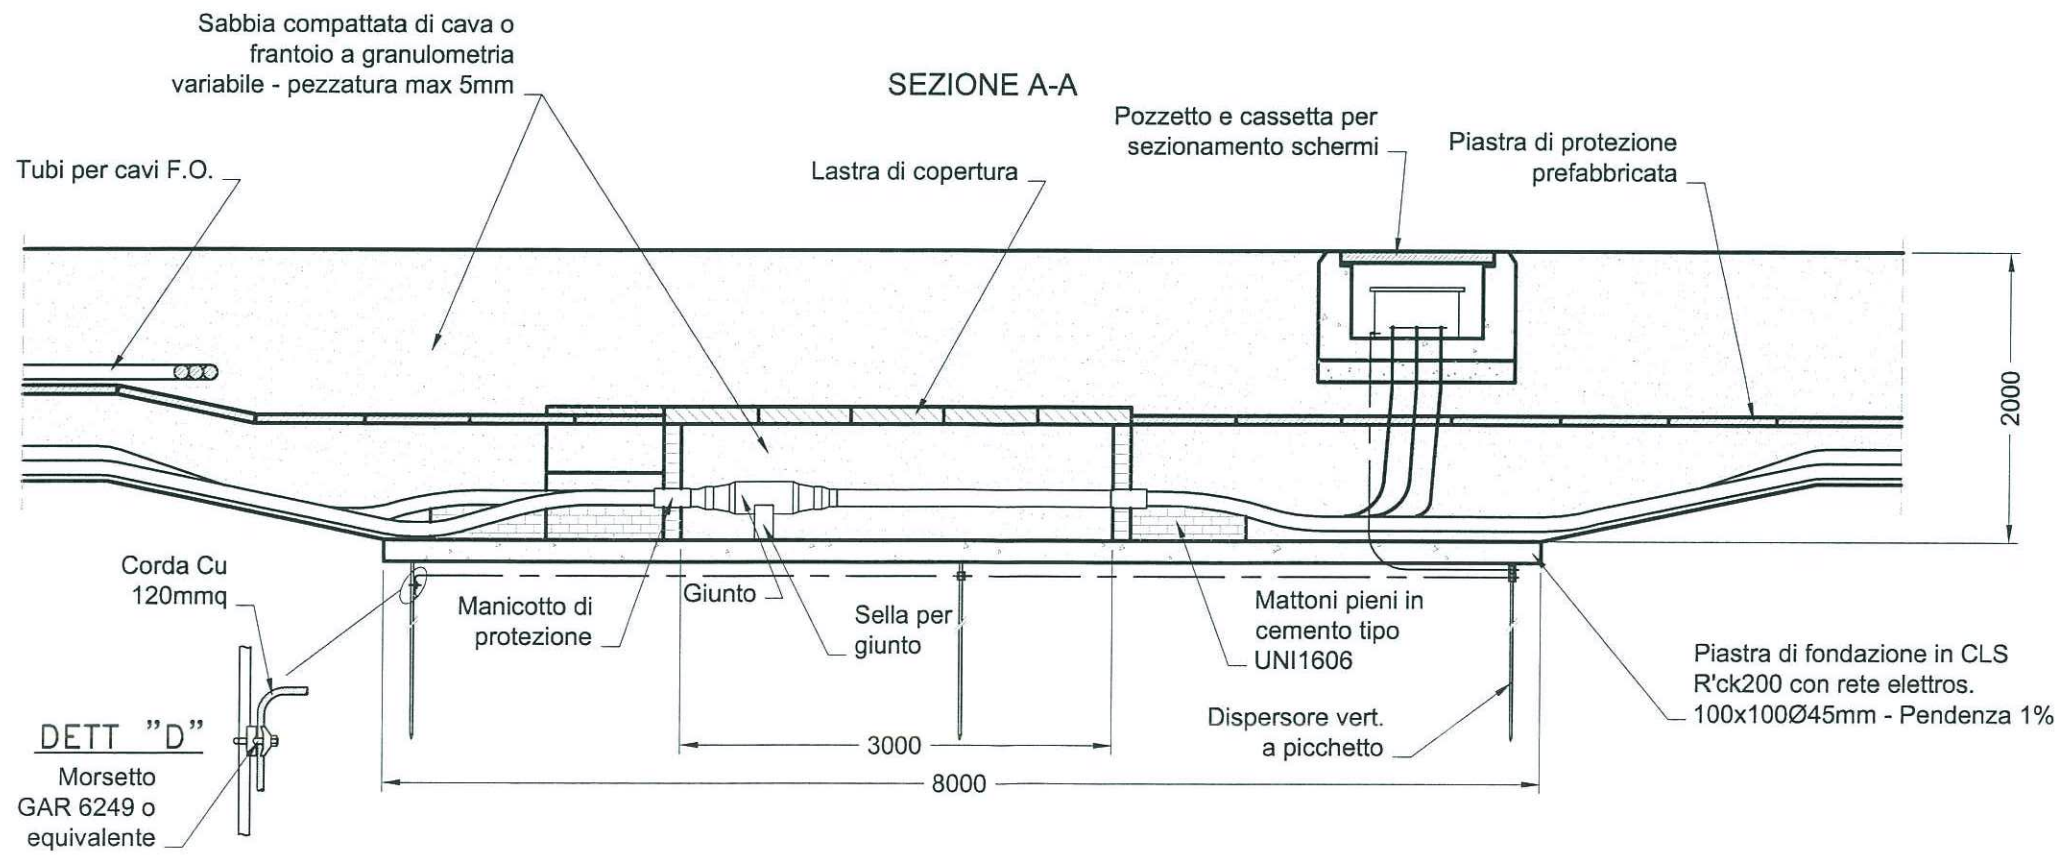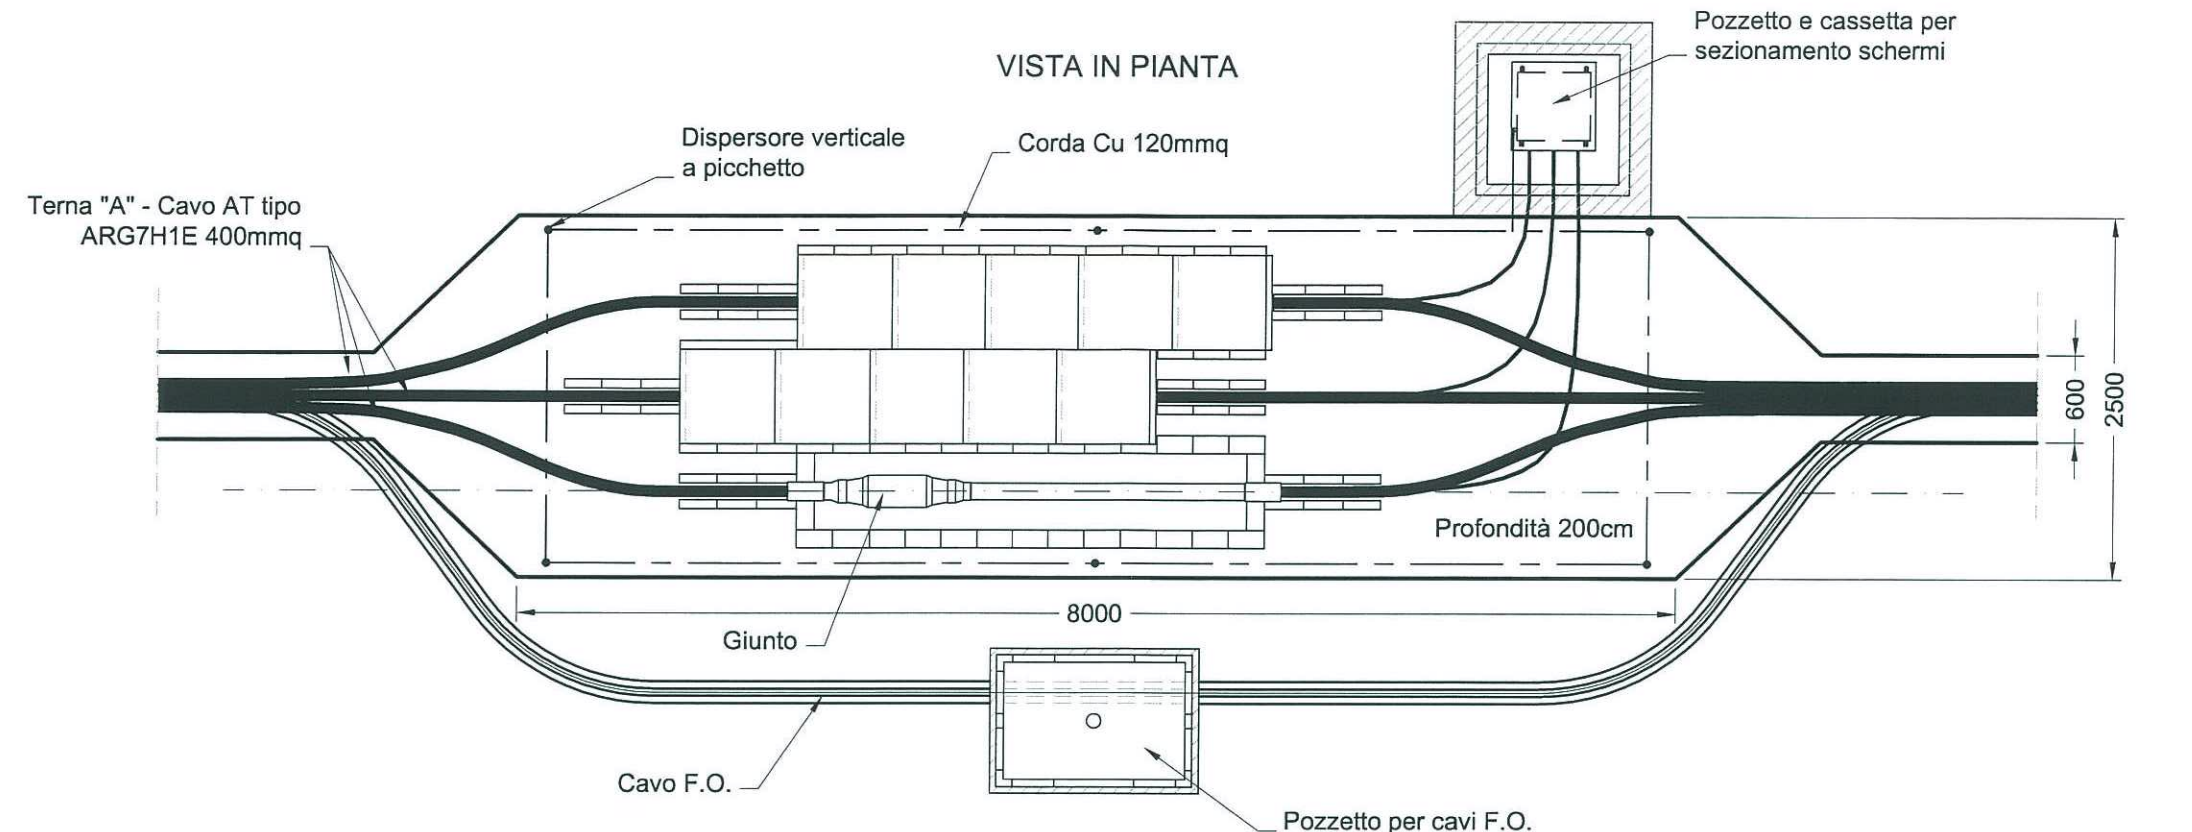

BUCA GIUNTI - TRINCEA A DOPPIA TERNA
Scala 1:100

