SEZIONE VIADOTTO CON E SENZA B.A.

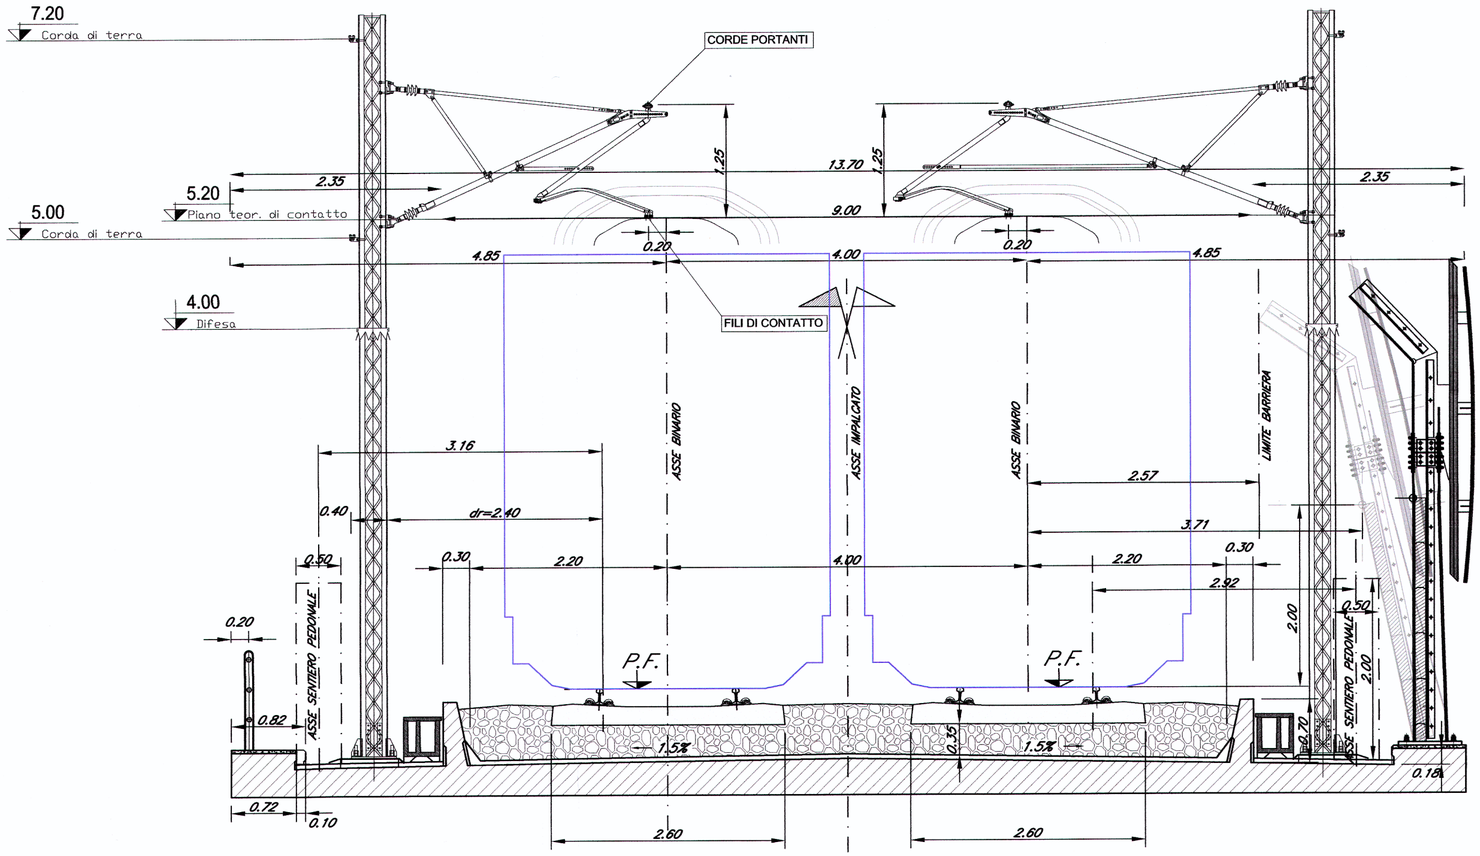

COMMITTENTE:

RFI RETE FERROVIARIA ITALIANA

GRUPPO FERROVIE DELLO STATO

PROGETTAZIONE:

ITALFERR GRUPPO FERROVIE DELLO STATO

U.O.: ENERGIA E IMPIANTI DI TRAZIONE ELETTRICA

PROGETTO PRELIMINARE

NUOVA LINEA AV/AC VENEZIA - TRIESTE
TRATTA RONCHI - TRIESTE

LINEA DI CONTATTO

SEZIONI TIPO IN VIADOTTO

SCALA : 1 : 50

COMMESSA	LOTTO	FASE	ENTE	TIPO DOC.	OPERA/DISCIPLINA	PROGR.	REV.
L344	00	R	18	WB	LC0000	012	A

Revis.	Descrizione	Redatto	Data	Verificato	Data	Approvato	Data	Autorizzato Data
A	EMISSIONE ESECUTIVA	Iacomelli	10/2010	Ribichini	10/2010	Fochesato	10/2010	Guidi

ITALFERR S.p.A. U.O. Energia ed Impianti T.E. Ing. Guido Guidi Buffarini Ordine Ingegneri Provincia di Roma n° 17812

File: L34400R18WBLC0000012A.dwg

n. Elab.: - 204

Questo progetto è cofinanziato dalla Comunità Europea