



SEZIONE RILEVATO SENZA B.A.

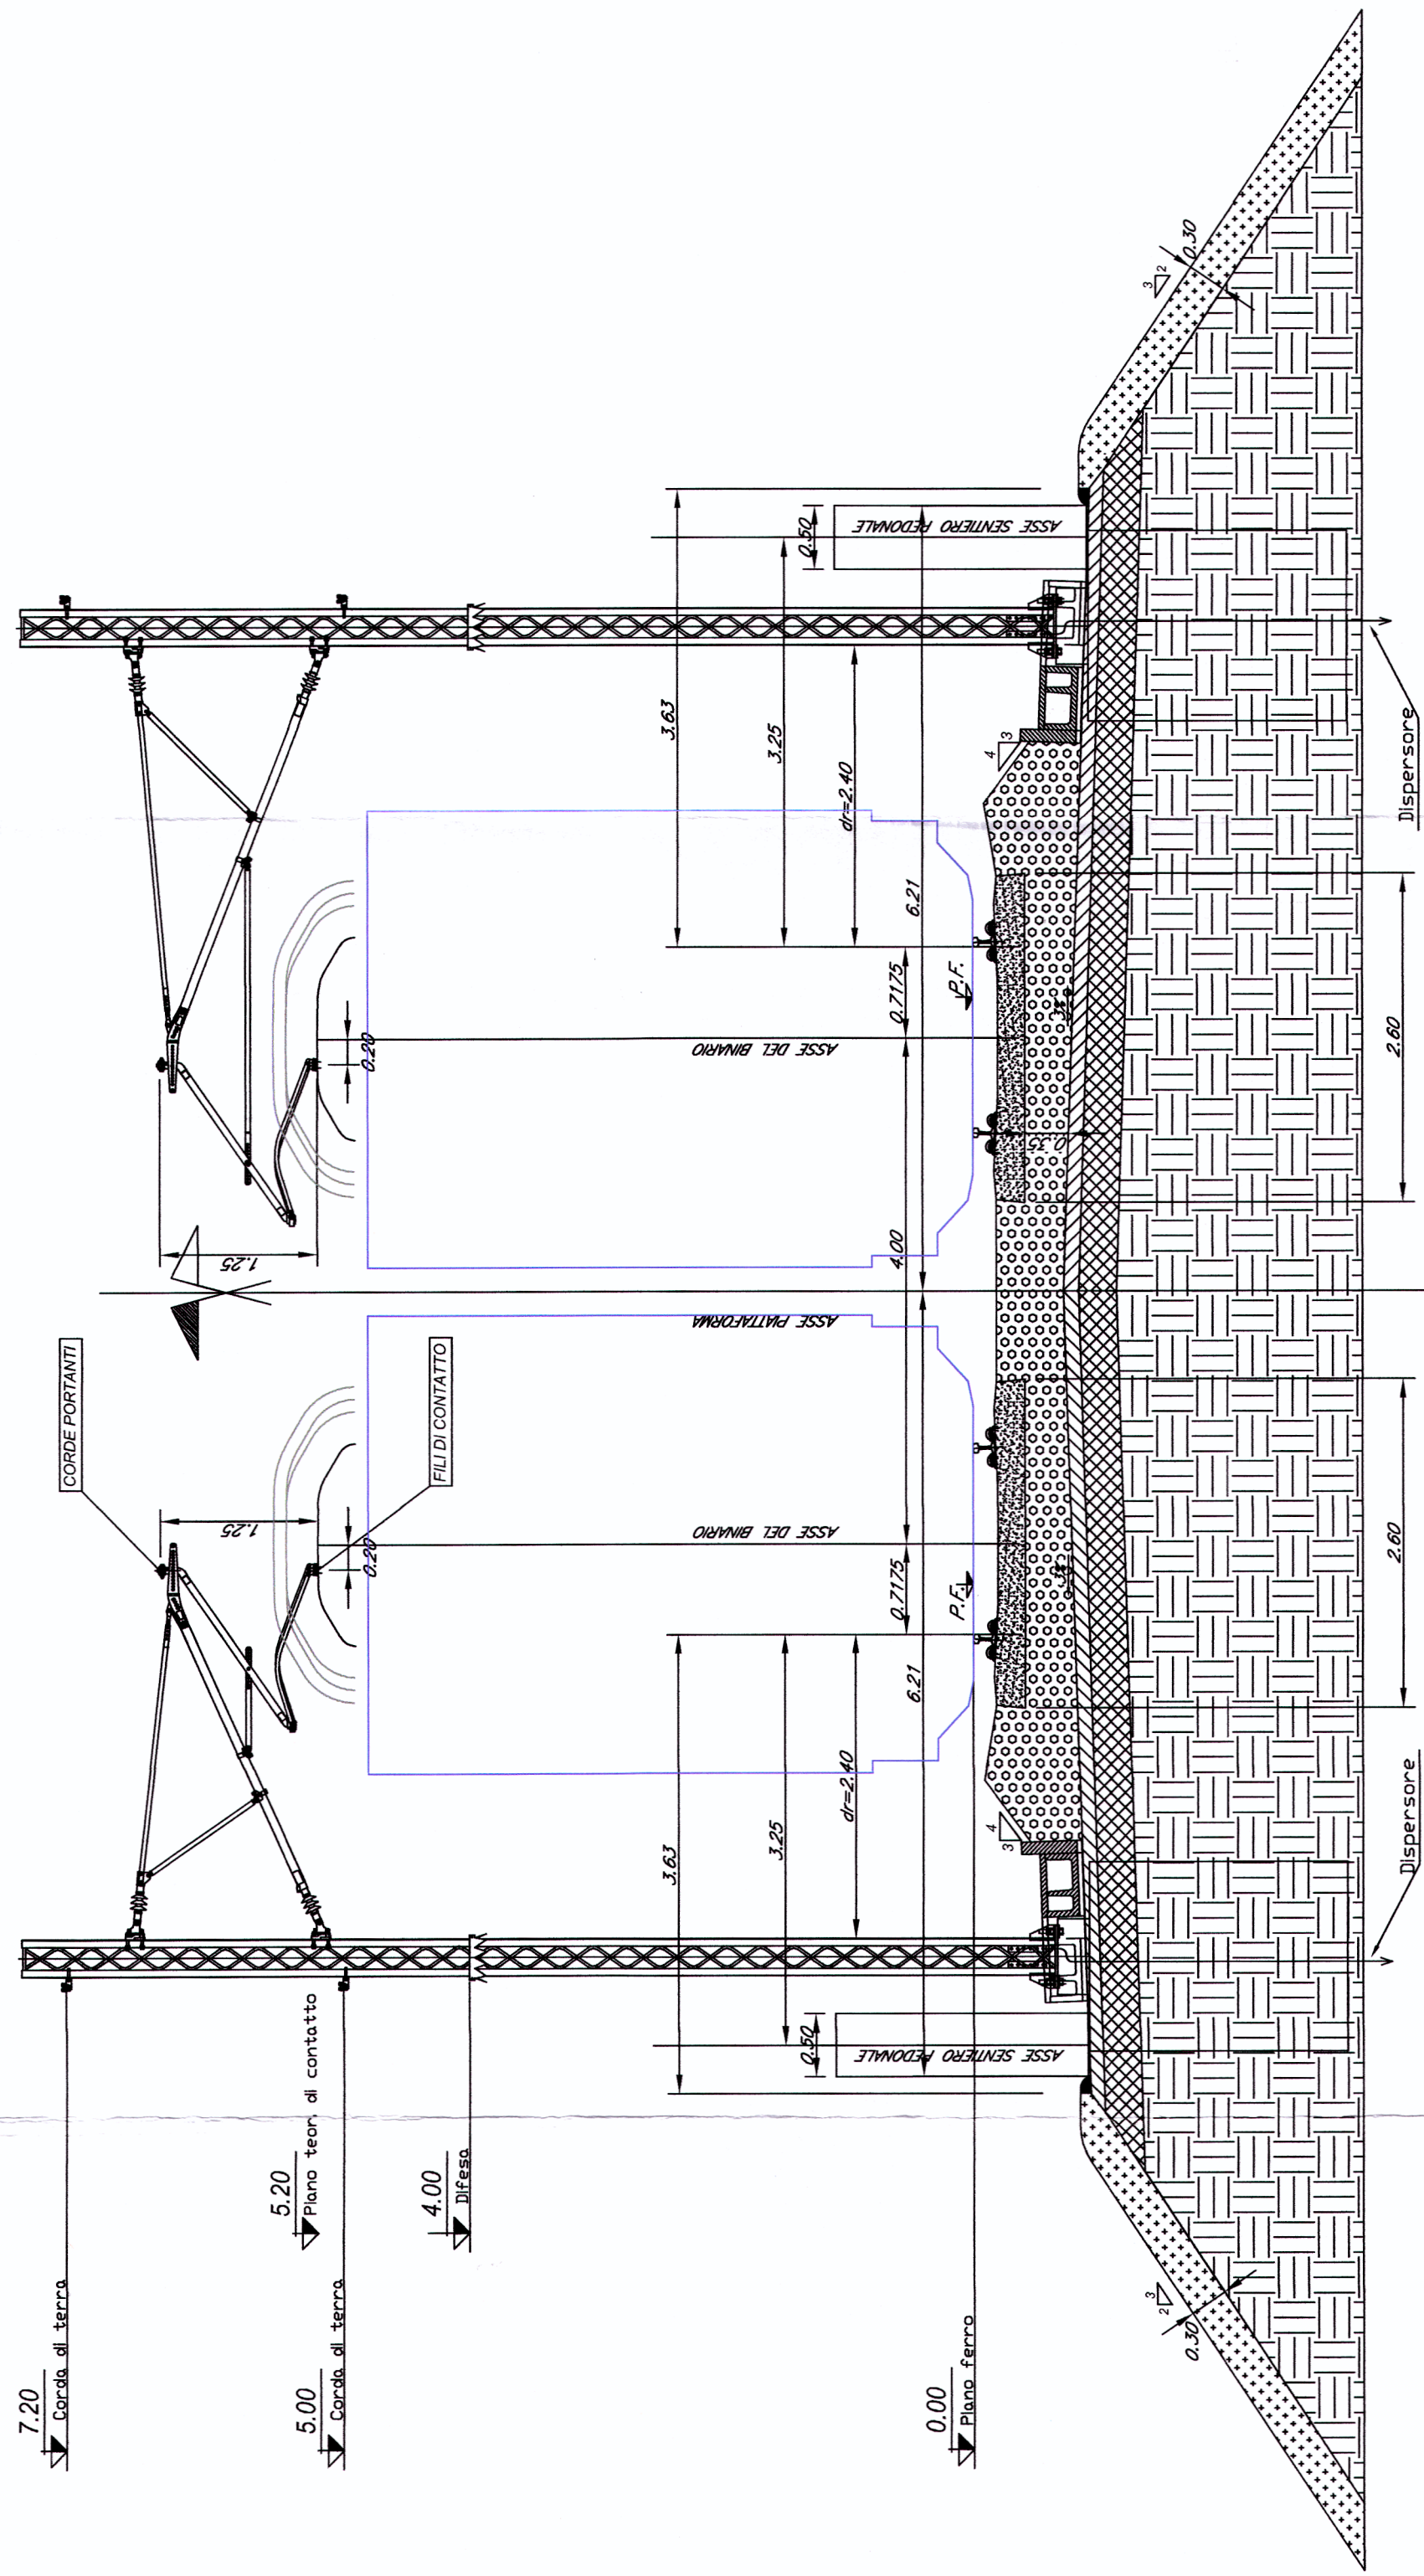

SEZIONE RILEVATO CON B.A.

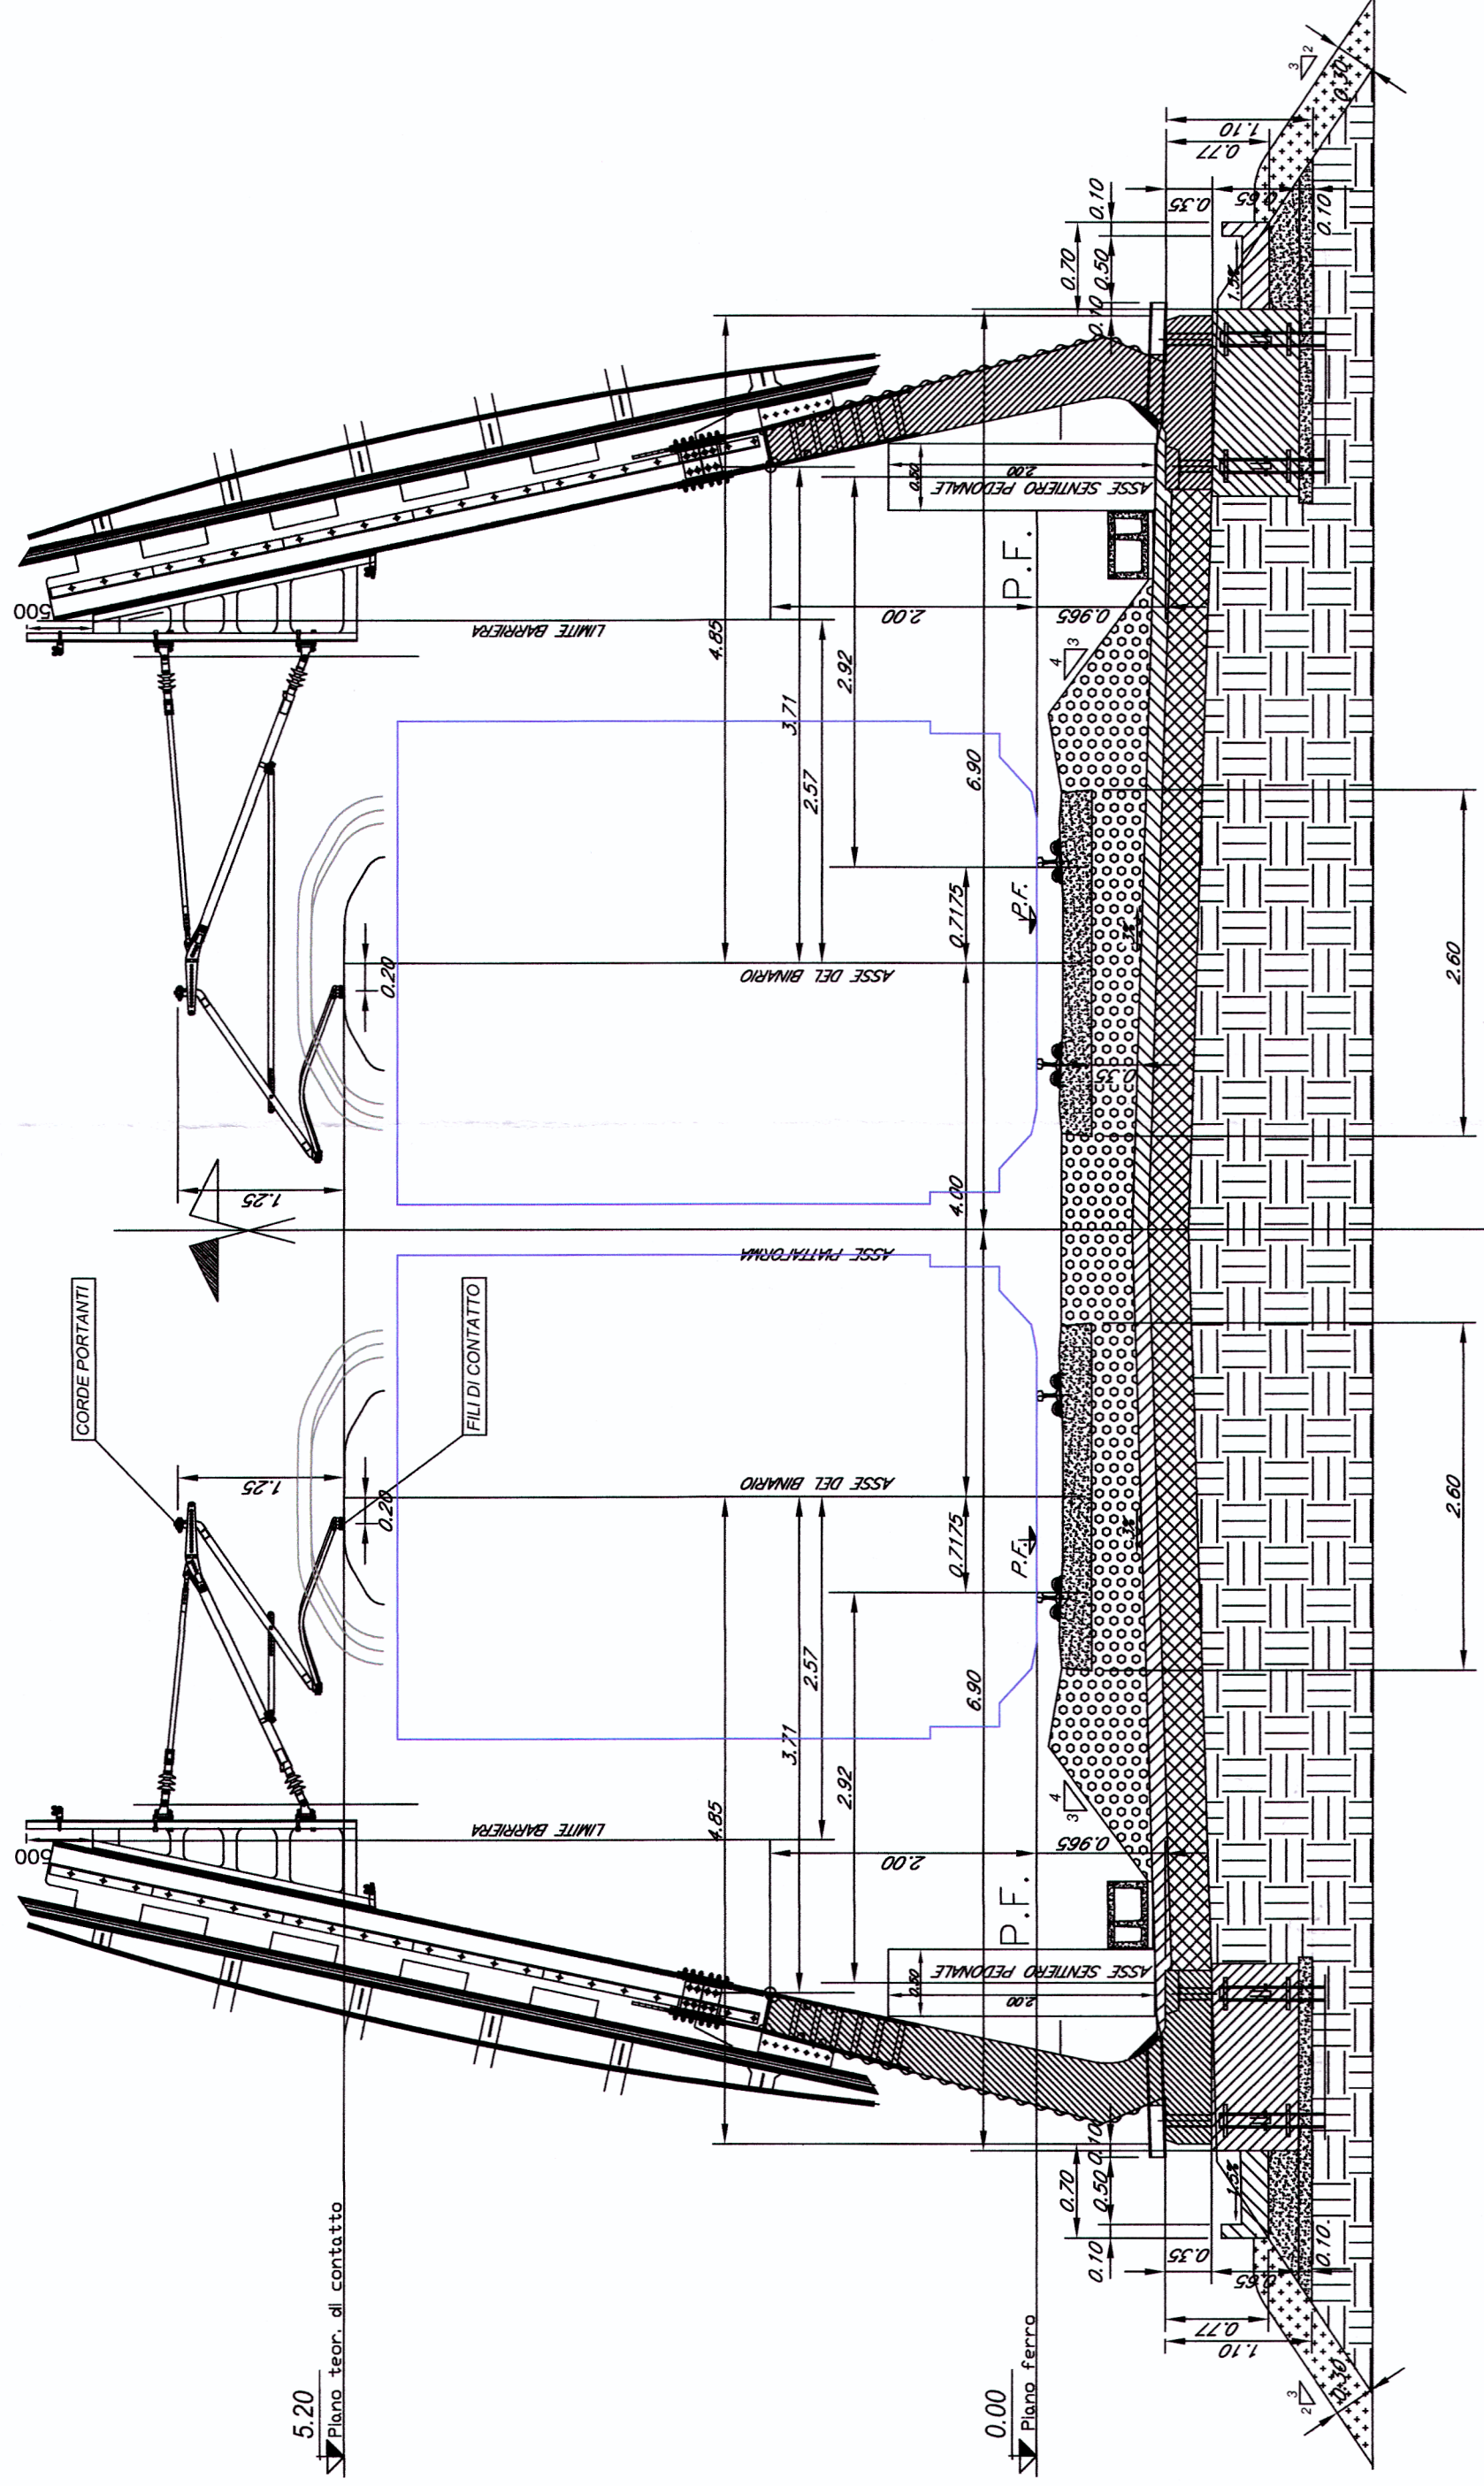

COMMITTENTE:



PROGETTAZIONE:



U.O.: ENERGIA E IMPIANTI DI TRAZIONE ELETTRICA

PROGETTO PRELIMINARE

NUOVA LINEA AV/AC VENEZIA - TRIESTE
TRATTA RONCHI - TRIESTE
LINEA DI CONTATTO

SEZIONI TIPO ALL'APERTO: RILEVATO


SCALA :
1 : 50

COMMESSA LOTTO FASE ENTE TIPO DOC. OPERA/DISCIPLINA PROGR. REV.

L344 R 00 R 18 WB L00000 014 A

Revis.	Descrizione	Redatto	Data	Verificato	Data	Approvato	Data
A	EMISSIONE ESECUTIVA	10/2010	10/2010	10/2010	10/2010	10/2010	10/2010

File: L3440R18WBLC0000014A.dwg n. Ediz.: 206

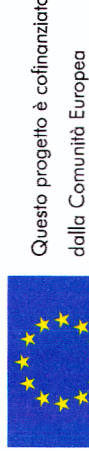

Questo progetto è cofinanziato
dalla Comunità Europea