


COROGRAFIA SCALA 1 : 25000



AEROPORTO RONCHI DEI LEGIONARI

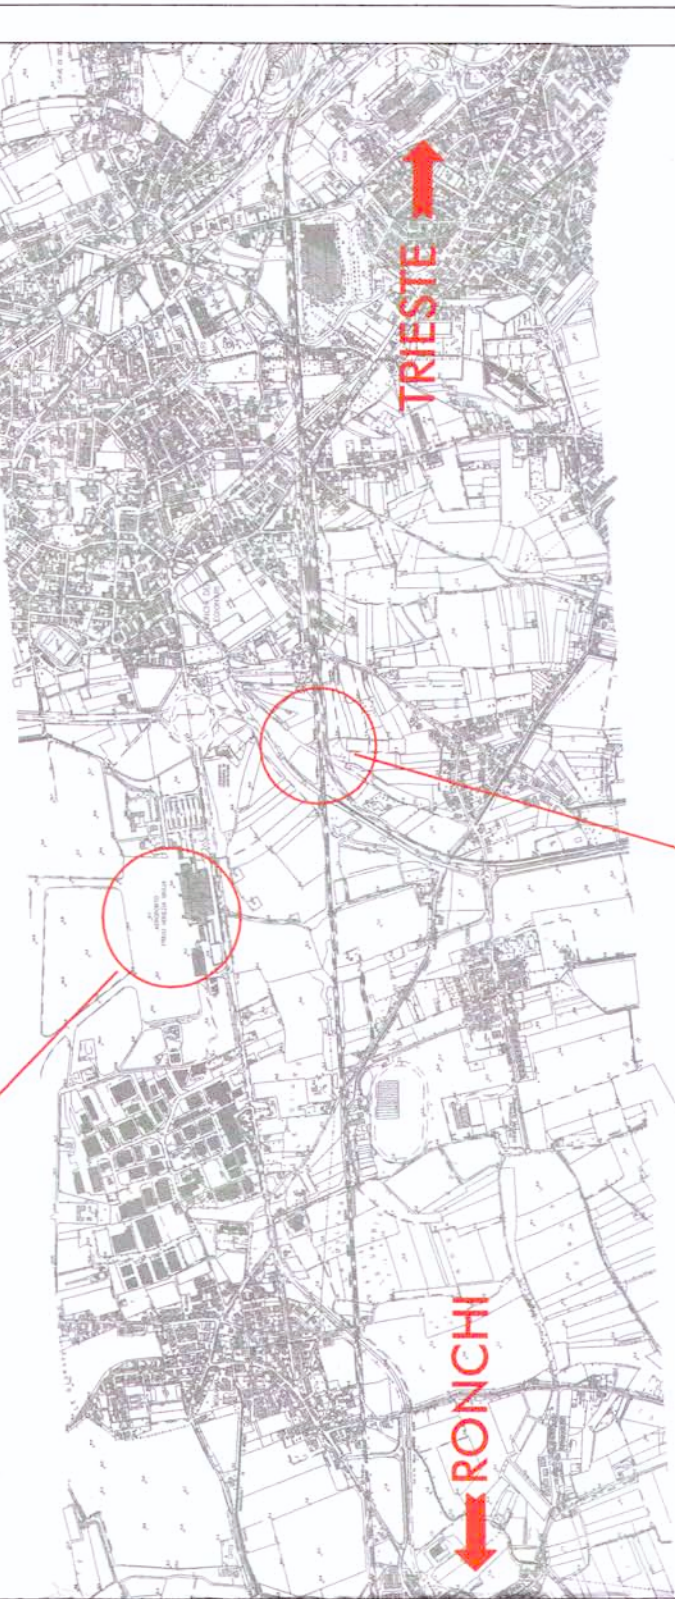

← RONCHI

→ TRIESTE

SSE RONCHI

DOCUMENTI DI RIFERIMENTO:

L34400R13PSIF0001002 A - Planimetria su cartografia Linea AC dal Km 2+570 al Km 7+355 Tav. 2/10

L34400R18PPSE0000017 A - SSE RONCHI - Layout di piazzole

COMITENTE:



PROGETTAZIONE:



U.O.:ENERGIA E IMPIANTI DI TRAZIONE ELETTRICA

PROGETTO PRELIMINARE

NUOVA LINEA AV/AC VENEZIA - TRIESTE
TRATTA RONCHI - TRIESTE
SSE RONCHI

PLANIMETRIA UBICAZIONE IMPIANTO

SCALA:
1 : 2000

COMMESSA LOTTO FASE ENTE TIPO DOC OPERA/DISCIPLINA PROG. REV.


L344 00 R 18 P 6 SE0000 016 A

Revit.	Descrizione	Redatto	Verificato	Data	Approvato	Data	Approvato
A	EMISSIONE ESECUTIVA	20/09/10	21/09/10	21/09/10	21/09/10	21/09/10	21/09/10

ITALFERR S.p.A.
Energia ed Impianti
Via Guido Guadi Buffi
36100 Verona
n° 17812

File: L34400R18PPSE0000017 EA.dwg

Rev. Emissione: 208

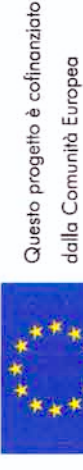

Questo progetto è cofinanziato
dalla Comunità Europea

