

DOCUMENTI DI RIFERIMENTO:

L34400R18P9SE0000021 A - SSE AURISINA - Layout di piazzale

LEGENDA APPARECCHIATURE	
P.S.1°	Palo sezionatore 1° fila
S.S.	Sezionatore rotativo di sbarra
S.L.	Sezionatore rotativo di Linea
S.G.	Sezionatore rotativo di Gruppo
TR-GR. "X"	Trasformatore di gruppo A, B
TR. "X"	Trasformatore LFM
SC.	Scaricatore AT
I.G.	Interruttore di Gruppo
T.c.	Testa di cavo
T.V.	Trasformatore di Tensione
S.P.	Sostegno portaisolatori tripolare
T.F.	Torre faro h=18m a corona mobile con 10 proiettori da 400W

NOTA: Le quote sono espresse in metri.

COMMITTENTE:



PROGETTAZIONE:



U.O.: ENERGIA E IMPIANTI DI TRAZIONE ELETTRICA

PROGETTO PRELIMINARE

NUOVA LINEA AV/AC VENEZIA - TRIESTE
TRATTA RONCHI - TRIESTE
SSE DI AURISINA

SEZIONI DI PIAZZALE


SCALA:	1 : 200
--------	---------

COMMESSA	LOTTO	FASE	ENTE	TIPO DOC.	OPERA/DISCIPLINA	PROGR.	REV.
L344	00	R	18	W9	SE0000	022	A


Rev.	Descrizione	Redatto	Verificato	Data	Approvato	Data	Autorizzato
A	EMISSIONE ESECUTIVA	2009/10	21/09/10	21/09/10	21/09/10	21/09/10	21/09/10

File: L34400R18P9SE00000224.dwg n. Emissione: 2/14

SEZIONE A-A

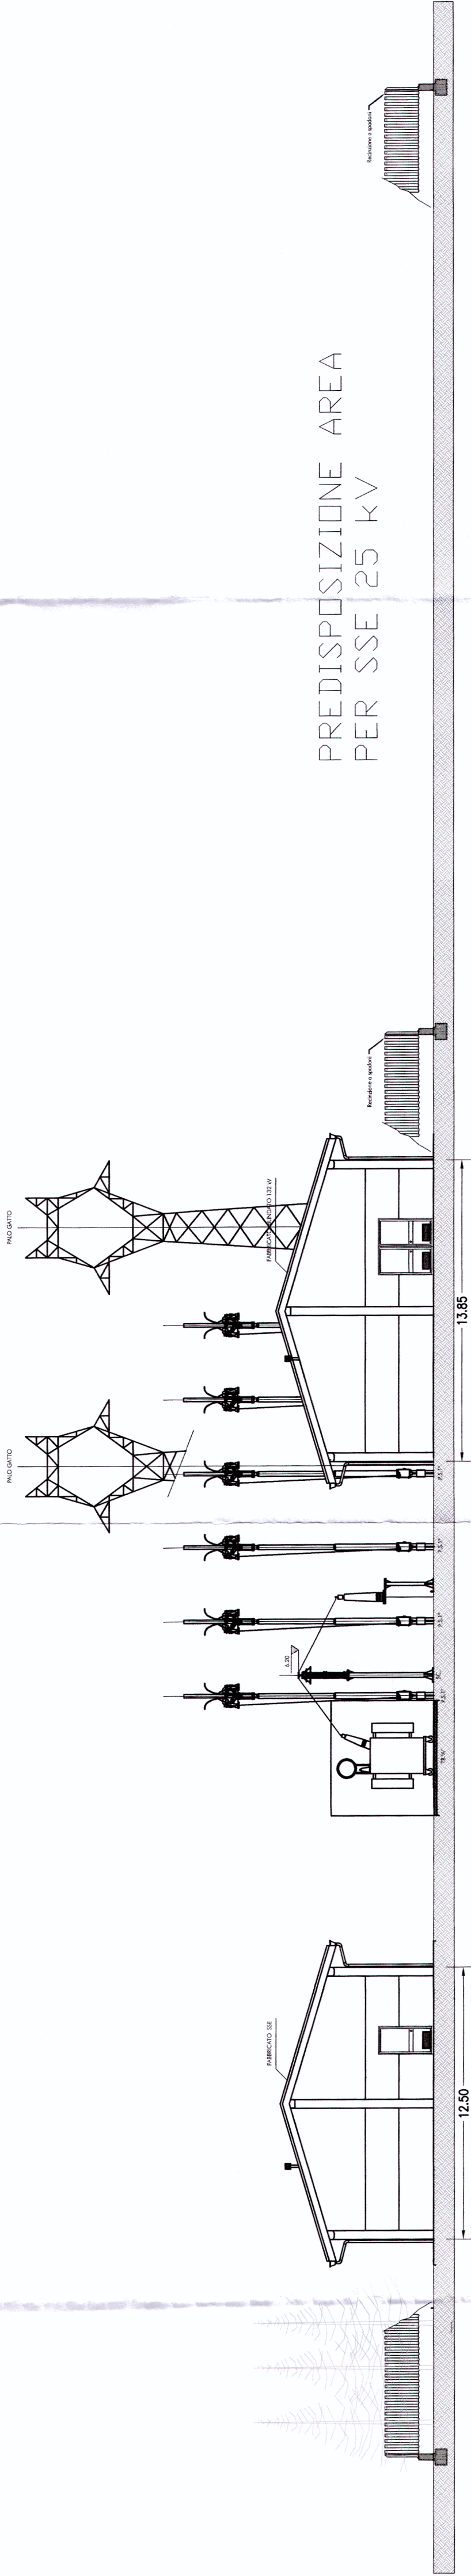

SEZIONE B-B

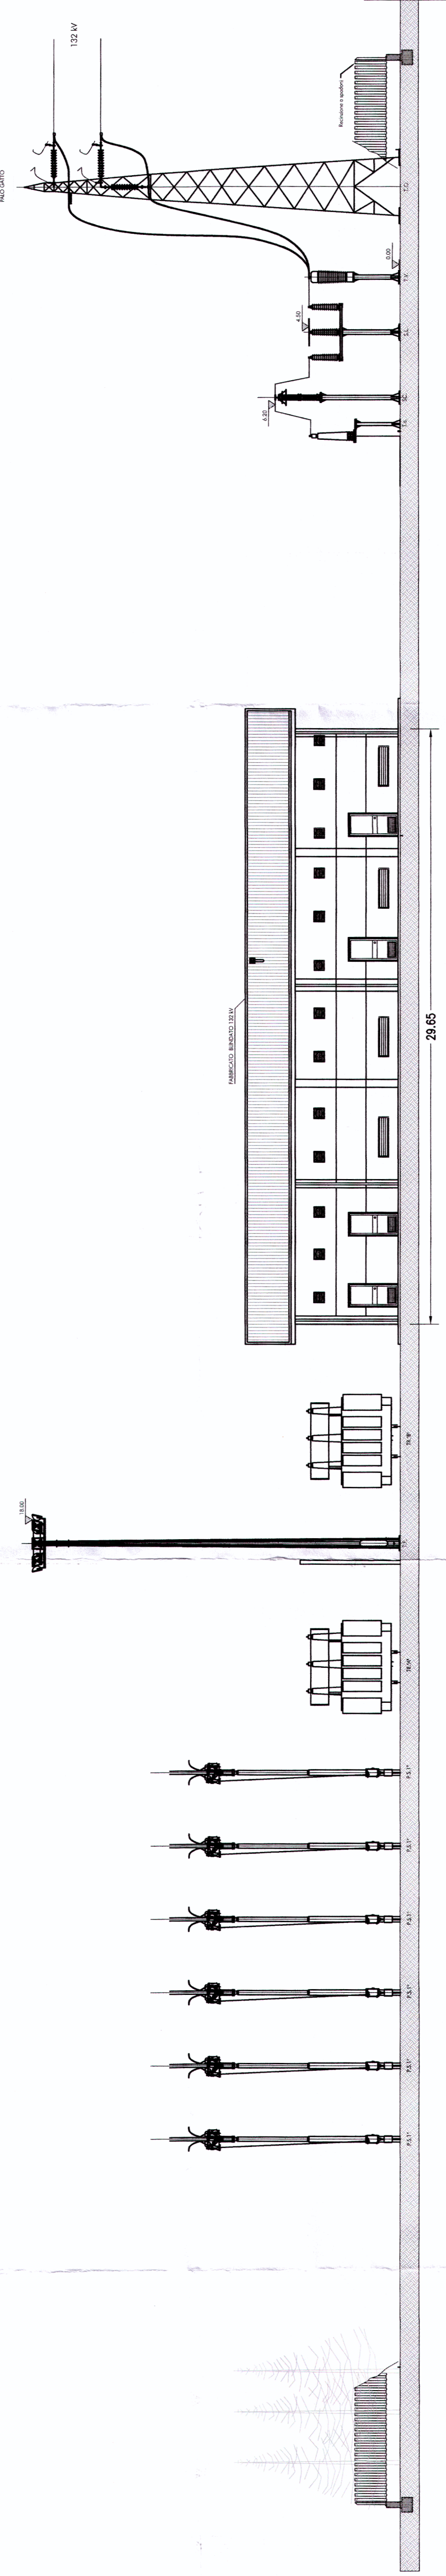

SEZIONE C-C

