



DOCUMENTI DI RIFERIMENTO:

L34400R18P9SE0000025A - SSE DI CINTURA - Layout di piazzale

SEZIONE A-A

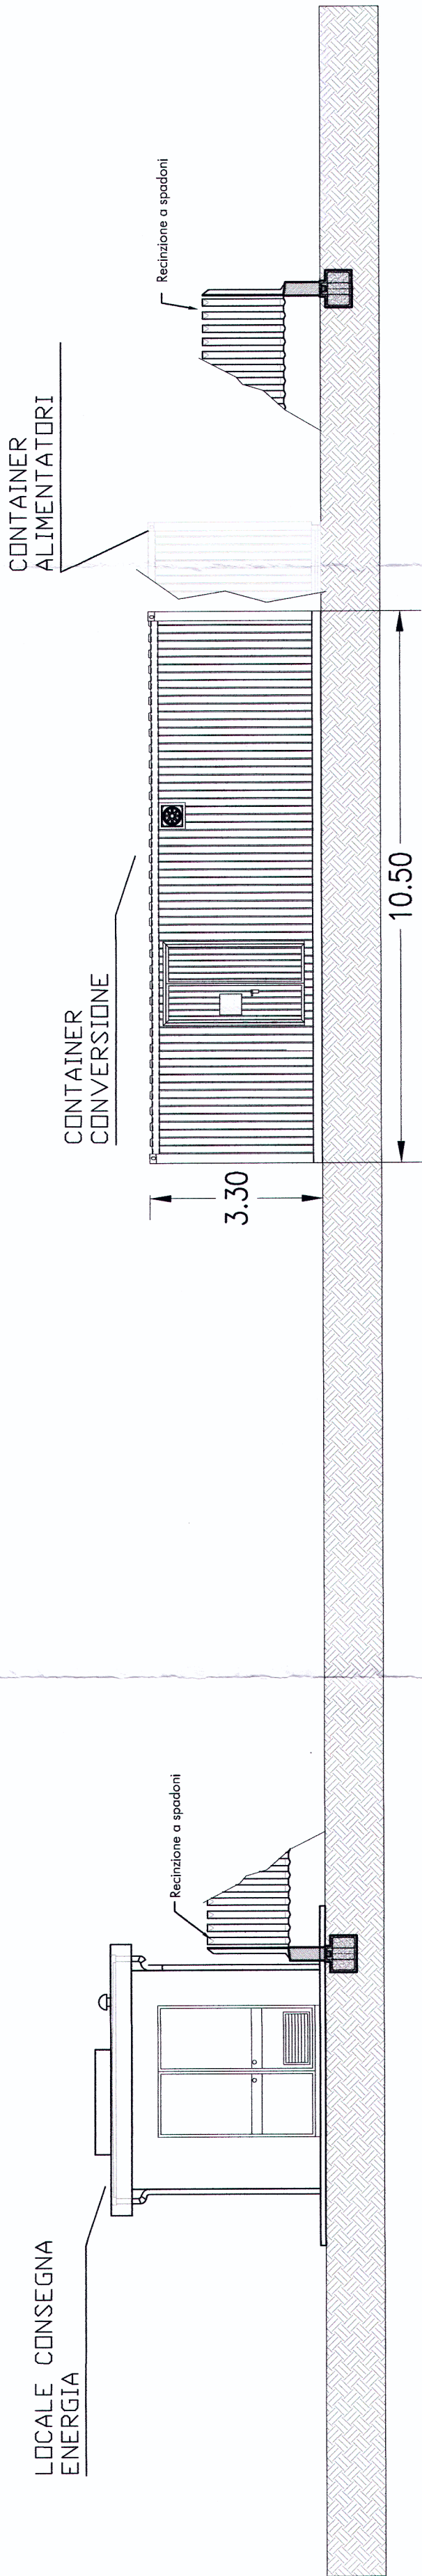

SEZIONE B-B

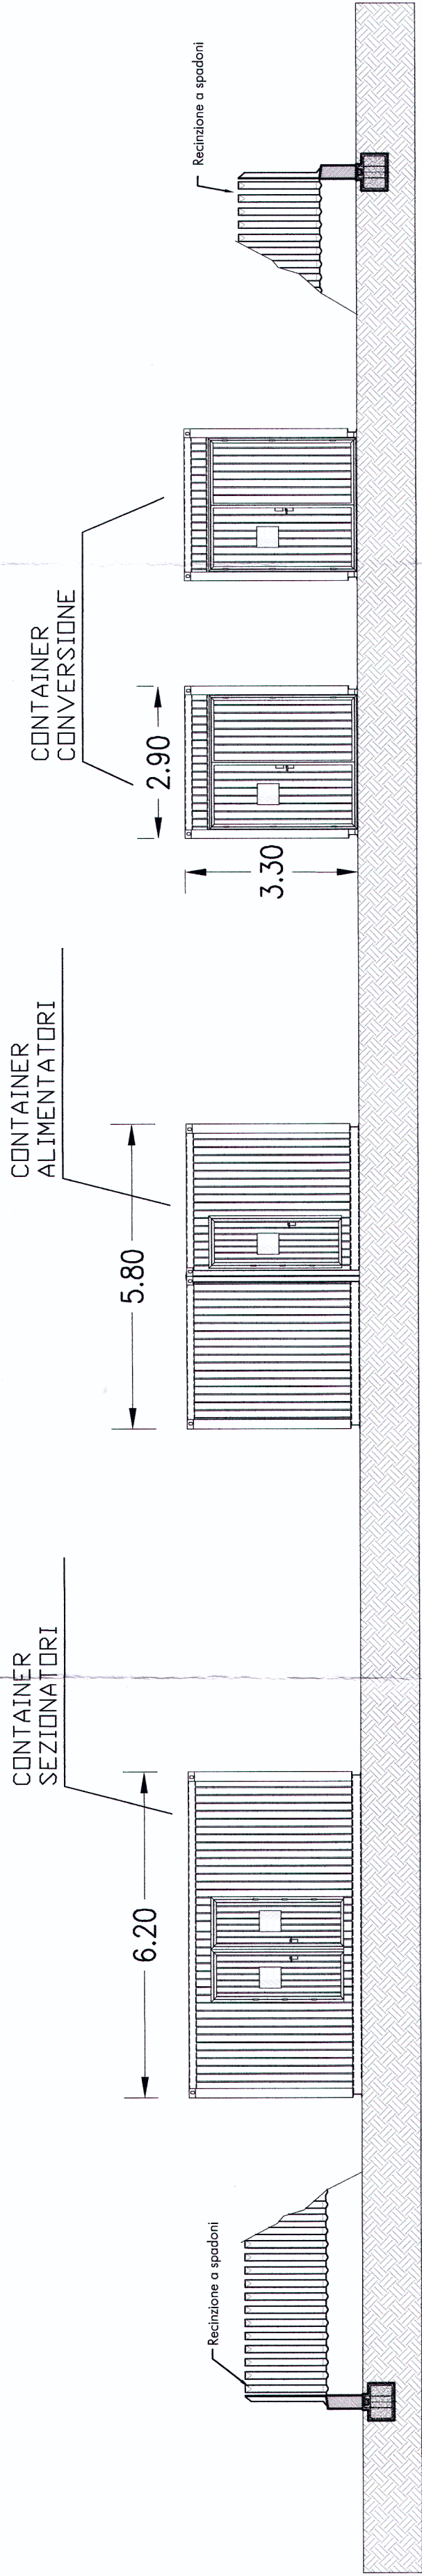

COMMITTENTE:



PROGETTAZIONE:



U.O.: ENERGIA E IMPIANTI DI TRAZIONE ELETTRICA

PROGETTO PRELIMINARE

NUOVA LINEA AV/AC VENEZIA - TRIESTE
TRATTA RONCHI - TRIESTE
SSE DI CINTURA

SEZIONI DI PIAZZALE

SCALA :	
1 : 100	

CONMESSA	LOTTO	FASE	ENTE	TIPO DOC.	OPERA/DISCIPLINA	PROGR.	REV.
L 344	00	R	18	WA	SE 0000	026	A

Revis.	Descrizione	Redatto	Data	Verificato	Data	Approvato	Data
A	EMISSIONE ESECUTIVA	PAG. 000	20/09/10	COLLA	21/09/10	FOCHESATO	21/09/10

File: L34400R18WASE0000026A.dwg n. Elab. 278