



SEZIONE A-A

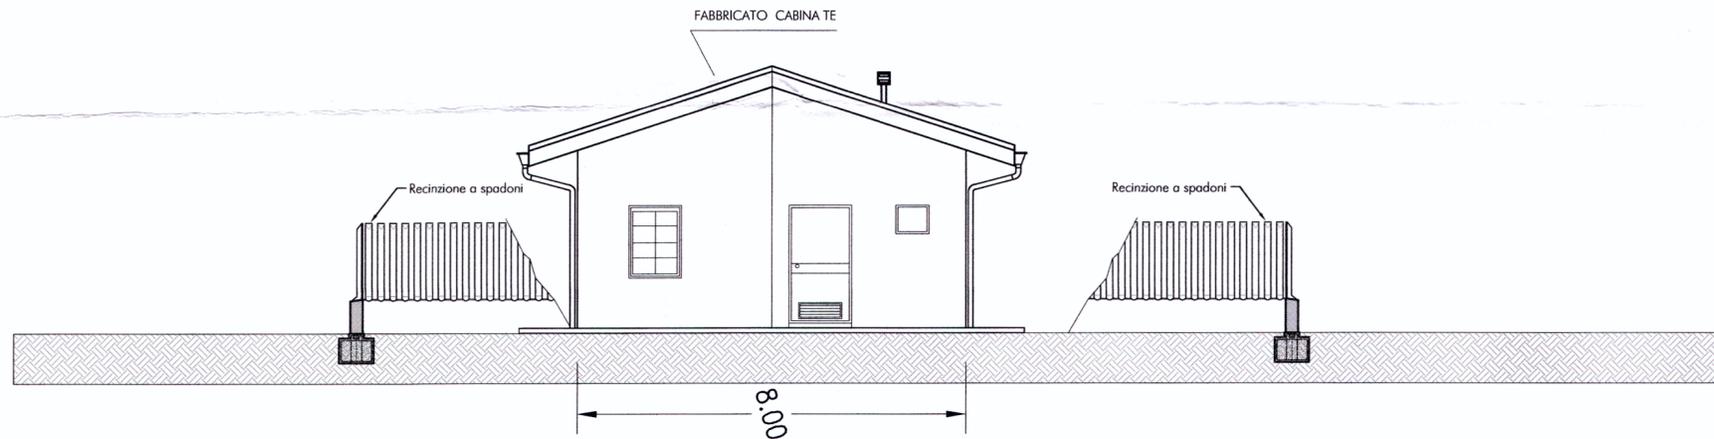

SEZIONE B-B

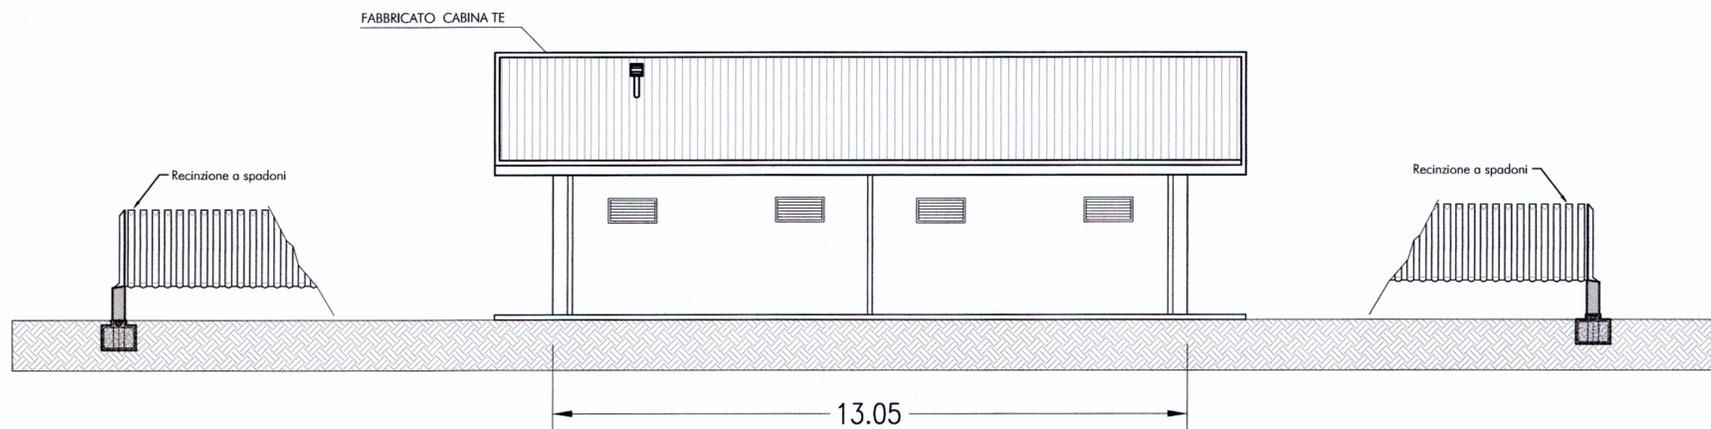

DOCUMENTI DI RIFERIMENTO:

L344 00 R18 PA SE0000 029 A - SSE CABINA MONFALCONE - Layout di piazzale

LEGENDA APPARECCHIATURE	
TR-Ris.	Trasformatore di isolamento
P.I.	Palina VTR per illum. piazzale
	Proiettore stagno con lampada SAP 150W per illuminazione piazzale
	Proiettore stagno con lampada SAP 250W per illuminazione parco sez. 3kVcc

NOTA: Le quote sono espresse in metri.

COMMITTENTE:



PROGETTAZIONE:



U.O.: ENERGIA E IMPIANTI DI TRAZIONE ELETTRICA

PROGETTO PRELIMINARE

NUOVA LINEA AV/AC VENEZIA - TRIESTE

TRATTA RONCHI - TRIESTE

CABINA TE DI MONFALCONE

SEZIONI DI PIAZZALE

SCALA :

1 : 100

COMMESSA LOTTO FASE ENTE TIPO DOC. OPERA/DISCIPLINA PROGR. REV.

L344 00 R 18 WA SE0000 030 A

Revis.	Descrizione	Redatto	Data	Verificato	Data	Approvato	Data	Autore
A	EMISSIONE ESECUTIVA	PAGNANI	20/09/10	COLLA	21/09/10	FOCHESATO	21/09/10	ITFERR S.p.A. - Ufficio Impianti T.E. - Roma

File: L34400R18WASE0000030A.dwg

n. Elab.: 222



Questo progetto è cofinanziato dalla Comunità Europea