



DOCUMENTI DI RIFERIMENTO:

L34400R18PASE0000033 A - CABINA TE DI VIA MARZIALE - Layout di piazzale

SEZIONE A-A

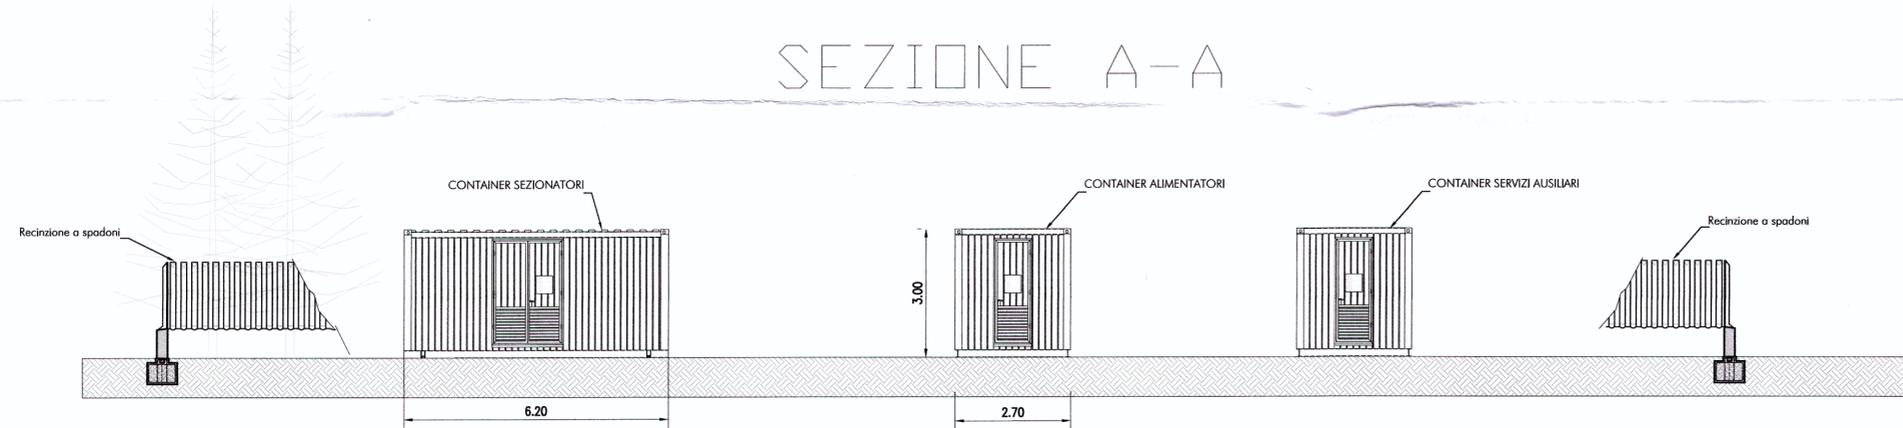

SEZIONE B-B

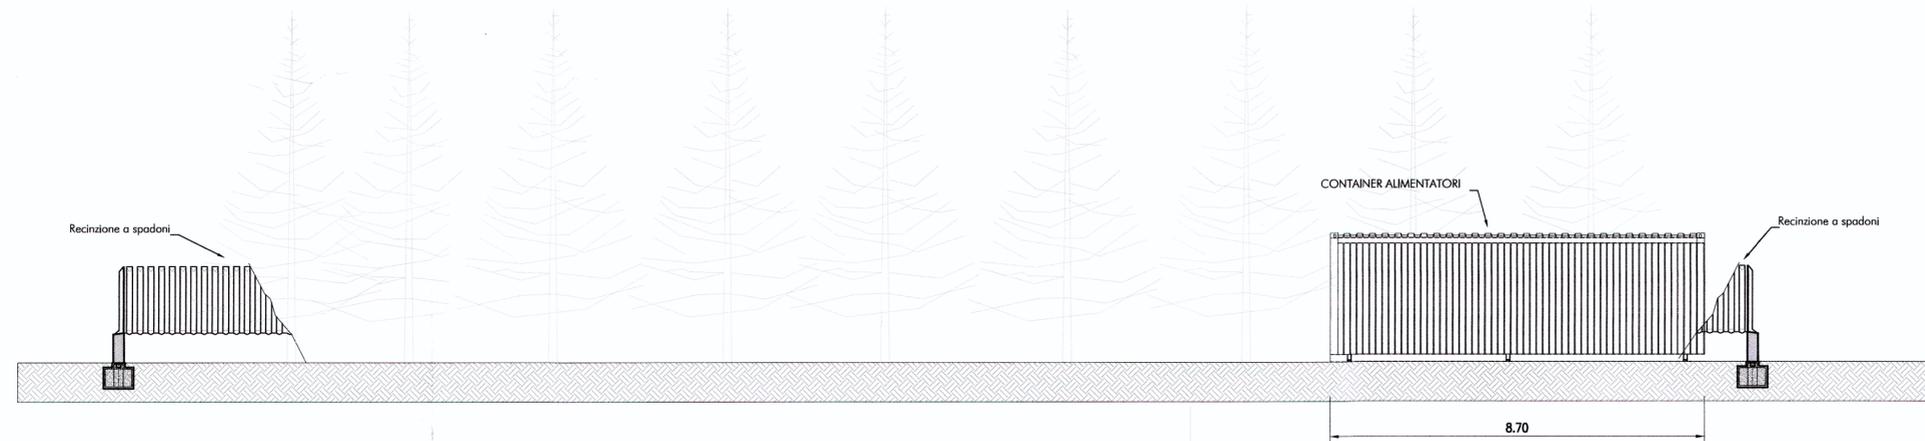

COMMITTENTE:

PROGETTAZIONE:



U.O.: ENERGIA E IMPIANTI DI TRAZIONE ELETTRICA

PROGETTO PRELIMINARE

NUOVA LINEA AV/AC VENEZIA - TRIESTE
TRATTA RONCHI - TRIESTE

CABINA TE DI VIA MARZIALE

SEZIONI DI PIAZZALE

SCALA :
1 : 100

COMMESSA LOTTO FASE ENTE TIPO DOC. OPERA/DISCIPLINA PROGR. REV.

L344 00 R 18 WA SE0000 034 A

Revis.	Descrizione	Redatto	Data	Verificato	Data	Approvato	Data	Aut. Data
A	EMISSIONE ESECUTIVA	PAGNANI	20/09/10	COLLA	21/09/10	FOCHESATO	21/09/10	G. LUFFRANI U. GARDI M. BARTARELLI R. PAVAN n. 17812

File: L34400R18WASE0000034A.dwg

n. Lab.: 226

