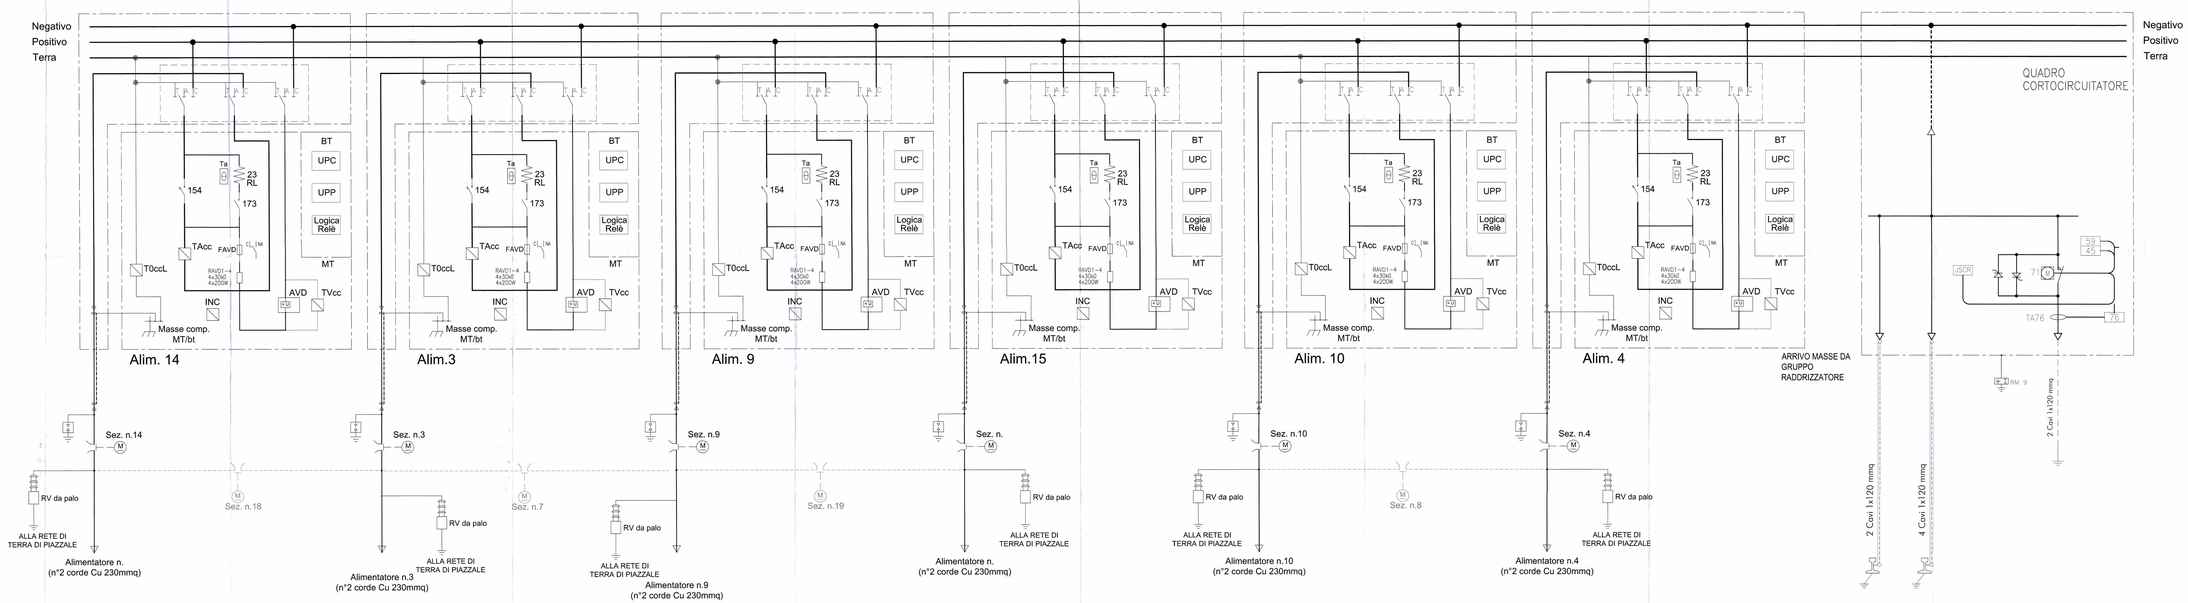

LEGENDA

Sezionatore A.T. motorizzato con lame di terra	Interruttore extrarapido
Sezionatore A.T. motorizzato	Sezionatore a corne motorizzato
Interruttore A.T. con T.A.	Fusibile di potenza
	Resistenza prova linea
Resistenza	Teleruttore prova terra
T0ccE Canale di Misura Corrente verso Terra masse sala comando	Relè Voltmetrico RV da palo
T0ccM Canale di Misura Corrente per guasto a Terra	T0ccL Canale di Misura Corrente verso Terra

COMMITTENTE:

RFI RETE FERROVIARIA ITALIANA
GRUPPO FERROVIE DELLO STATO

PROGETTAZIONE:

ITALFERR
GRUPPO FERROVIE DELLO STATO

U.O.: ENERGIA E IMPIANTI DI TRAZIONE ELETTRICA

PROGETTO PRELIMINARE

NUOVA LINEA AV/AC VENEZIA - TRIESTE
TRATTA RONCHI - TRIESTE

CABINA TE DI VIA MARZIALE

SCHEMA ELETTRICO GENERALE

SCALA :

COMMESSA	LOTTO	FASE	ENTE	TIPO DOC.	OPERA/DISCIPLINA	PROGR.	REV.
L 34.4	00	R	1 B	DX	S E 0 0 0 0	0 3 5	A

Revis.	Descrizione	Redatto	Data	Verificato	Data	Approvato	Data	A seguito di nota
A	**EMISSIONE ESECUTIVA**	PROGEMA	2009-09-30	C.Gilca	21-09-09	PROGEMA/CO	21-09-09	24-09-09

File: L34400R1RHSE0000001B0.dwg

n. Elab.:

Questo progetto è cofinanziato dalla Comunità Europea