



# ARCHITETTURA SISTEMI TLC PER LA SICUREZZA IN GALLERIA

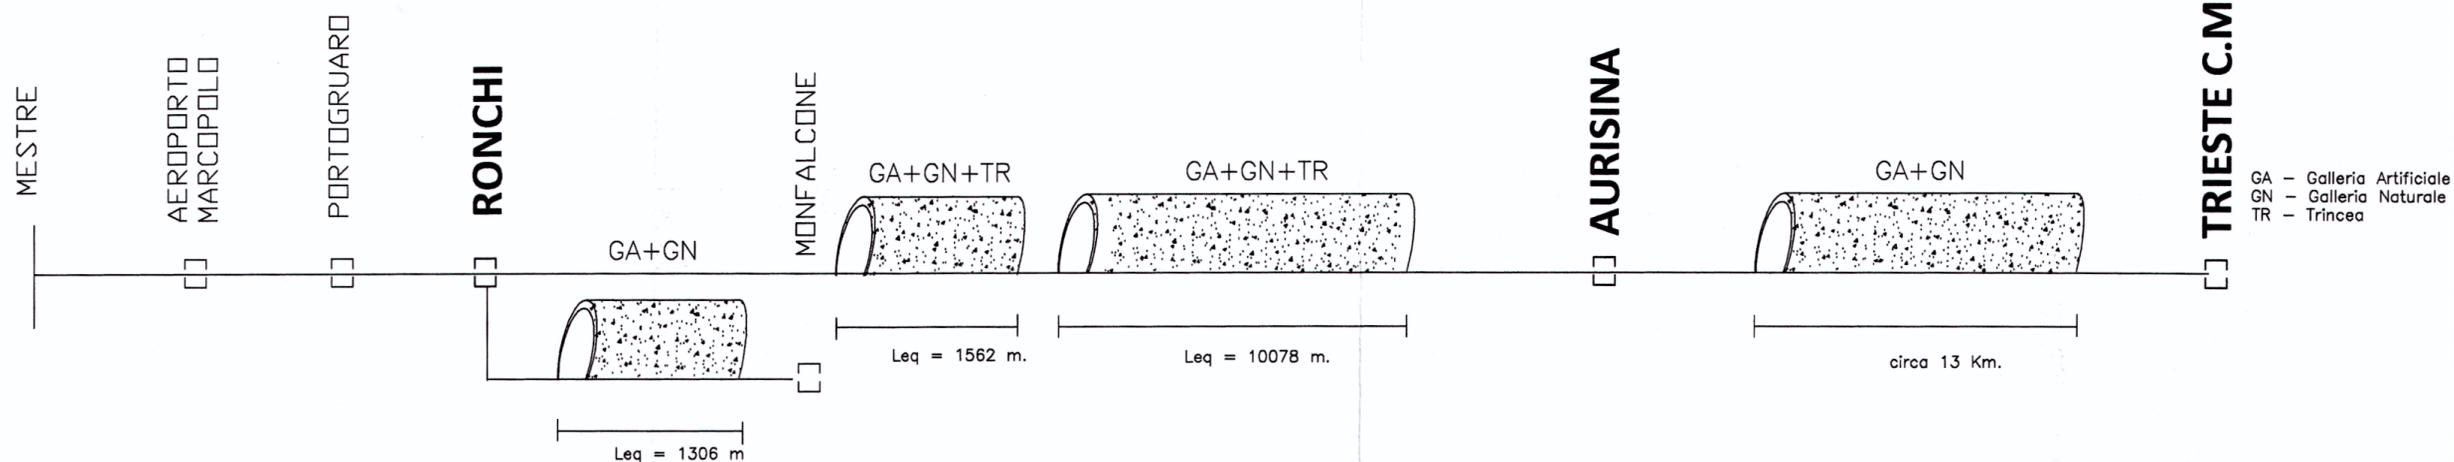

Architettura per generica galleria

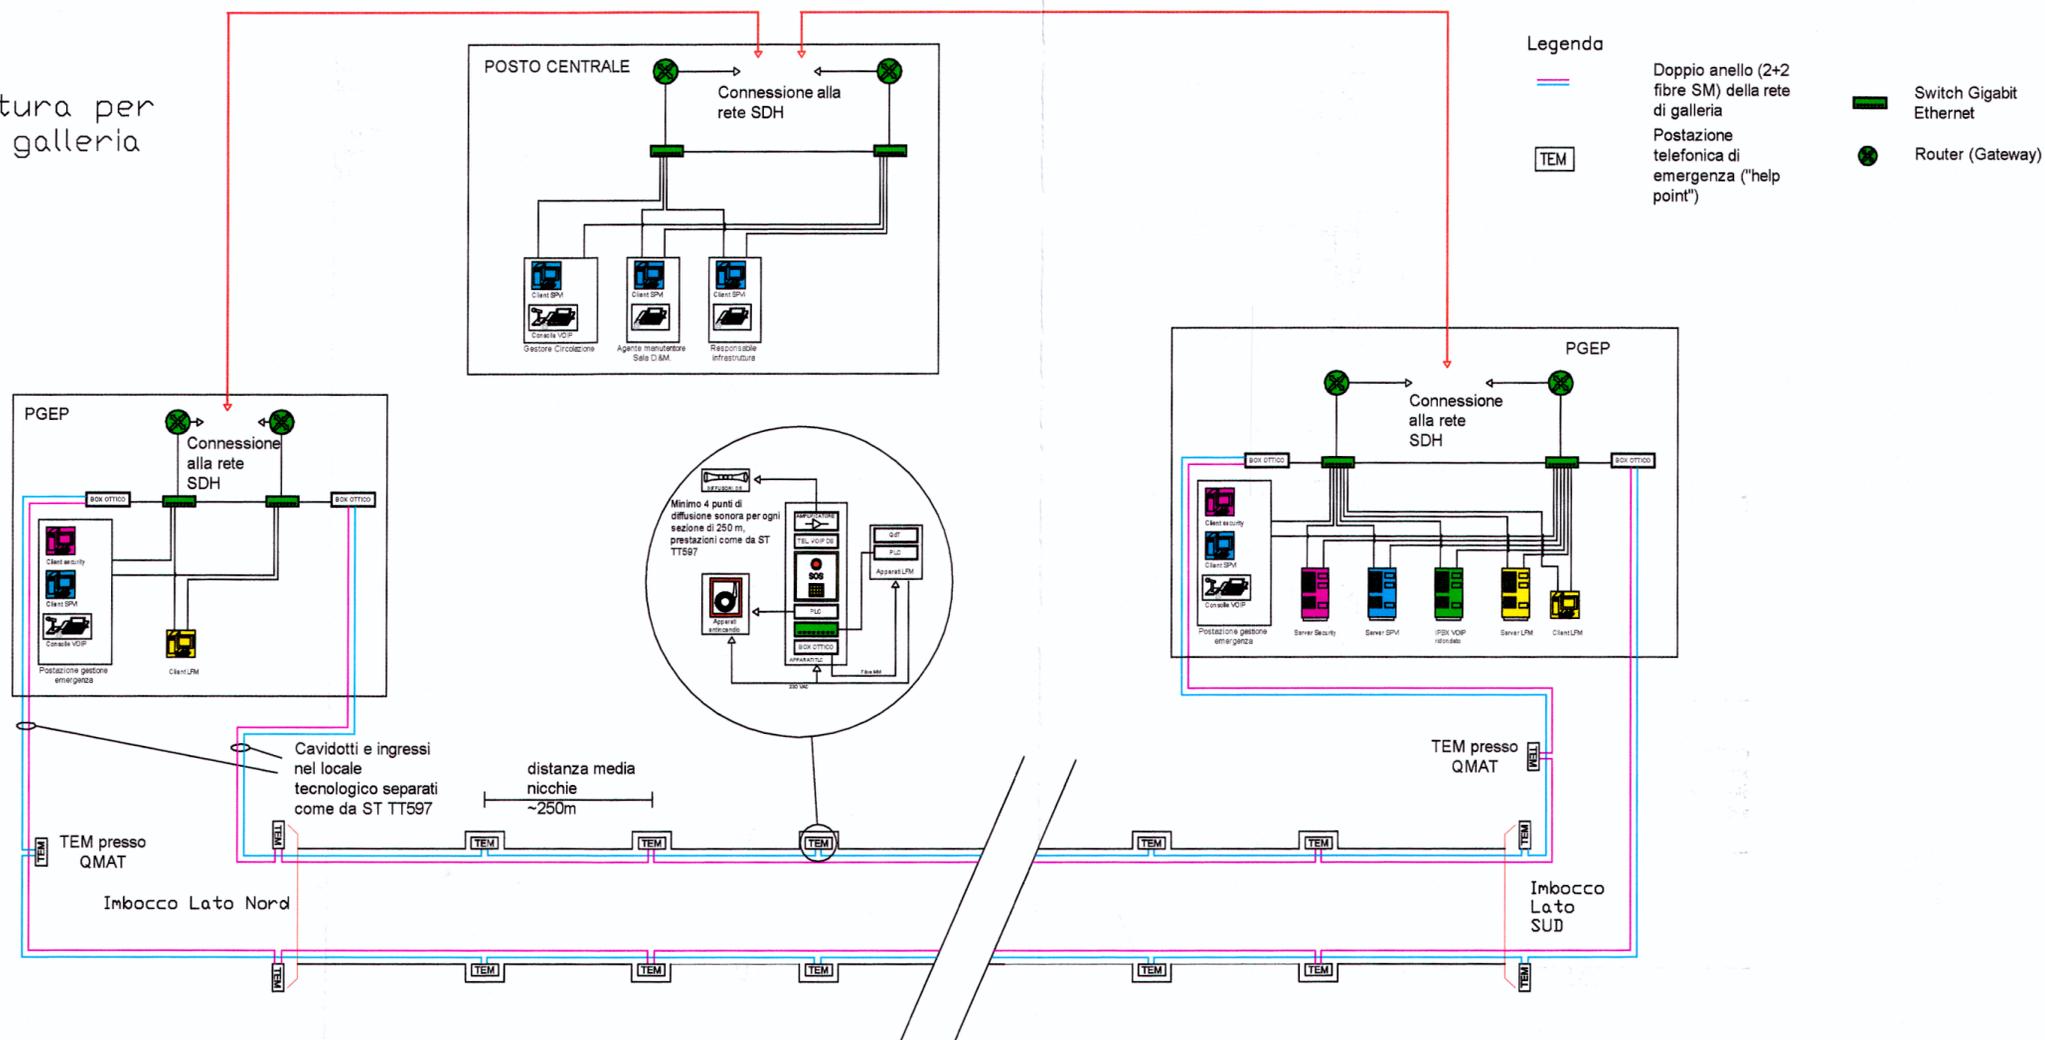

COMMITTENTE:



PROGETTAZIONE:



U.O.: TELECOMUNICAZIONI

PROGETTO PRELIMINARE

NUOVA LINEA AV/AC VENEZIA - TRIESTE  
TRATTA RONCHI - TRIESTE

Architettura impianti di TLC per sicurezza in galleria

SCALA :

COMMESSA LOTTO FASE ENTE TIPO DOC. OPERA/DISCIPLINA Progr. REV.

L344 00 R 58 AX IT0000 001 A

Revis.	Descrizione	Redatto	Data	Verificato	Data	Approvato	Data	Autorizzato	Data
A	Emissione Esecutiva	G. Clemenza	20/09/10	L. Storari	24/09/10	FOCHESATO	29/09/10	M. Russo	28/09/10

File: L34400R58AXIT000001A.dwg

n. Elab.: 245



Questo progetto è cofinanziato dalla Comunità Europea