


INQUADRAMENTO PLANIMETRICO

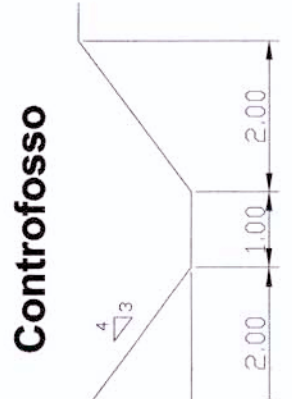


- Canaletta grigliata
- Tubazioni viadotto
- St. di sollevamento
- Restituzione allidrografia superficiale
- Verso scorrimento canalette/tubazioni


**Op. di invarianza n°29**  
 Progr. Km 30+550  
 VOLUME DI LAMINAZIONE 630 (A), 1700 (B) mc  
 SUPERFICIE DRENANTE 1,4 (A), 3,8 (B) ha  
 STAZIONE SOLLEVAMENTO Q=14 (A), 38 (B) /s

**Op. di invarianza n°30**  
 Progr. Km 9+650 (variante LL Palmanova Cervignano BP)  
 VOLUME DI LAMINAZIONE 1350 mc  
 SUPERFICIE DRENANTE 3 ha  
 STAZIONE SOLLEVAMENTO Q=30 /s




**Op. di invarianza n°31**  
 Progr. Km 10+650 (variante LL Palmanova Cervignano BP)  
 VOLUME DI LAMINAZIONE 1200 mc  
 SUPERFICIE DRENANTE 2,7 ha  
 STAZIONE SOLLEVAMENTO Q=27 /s

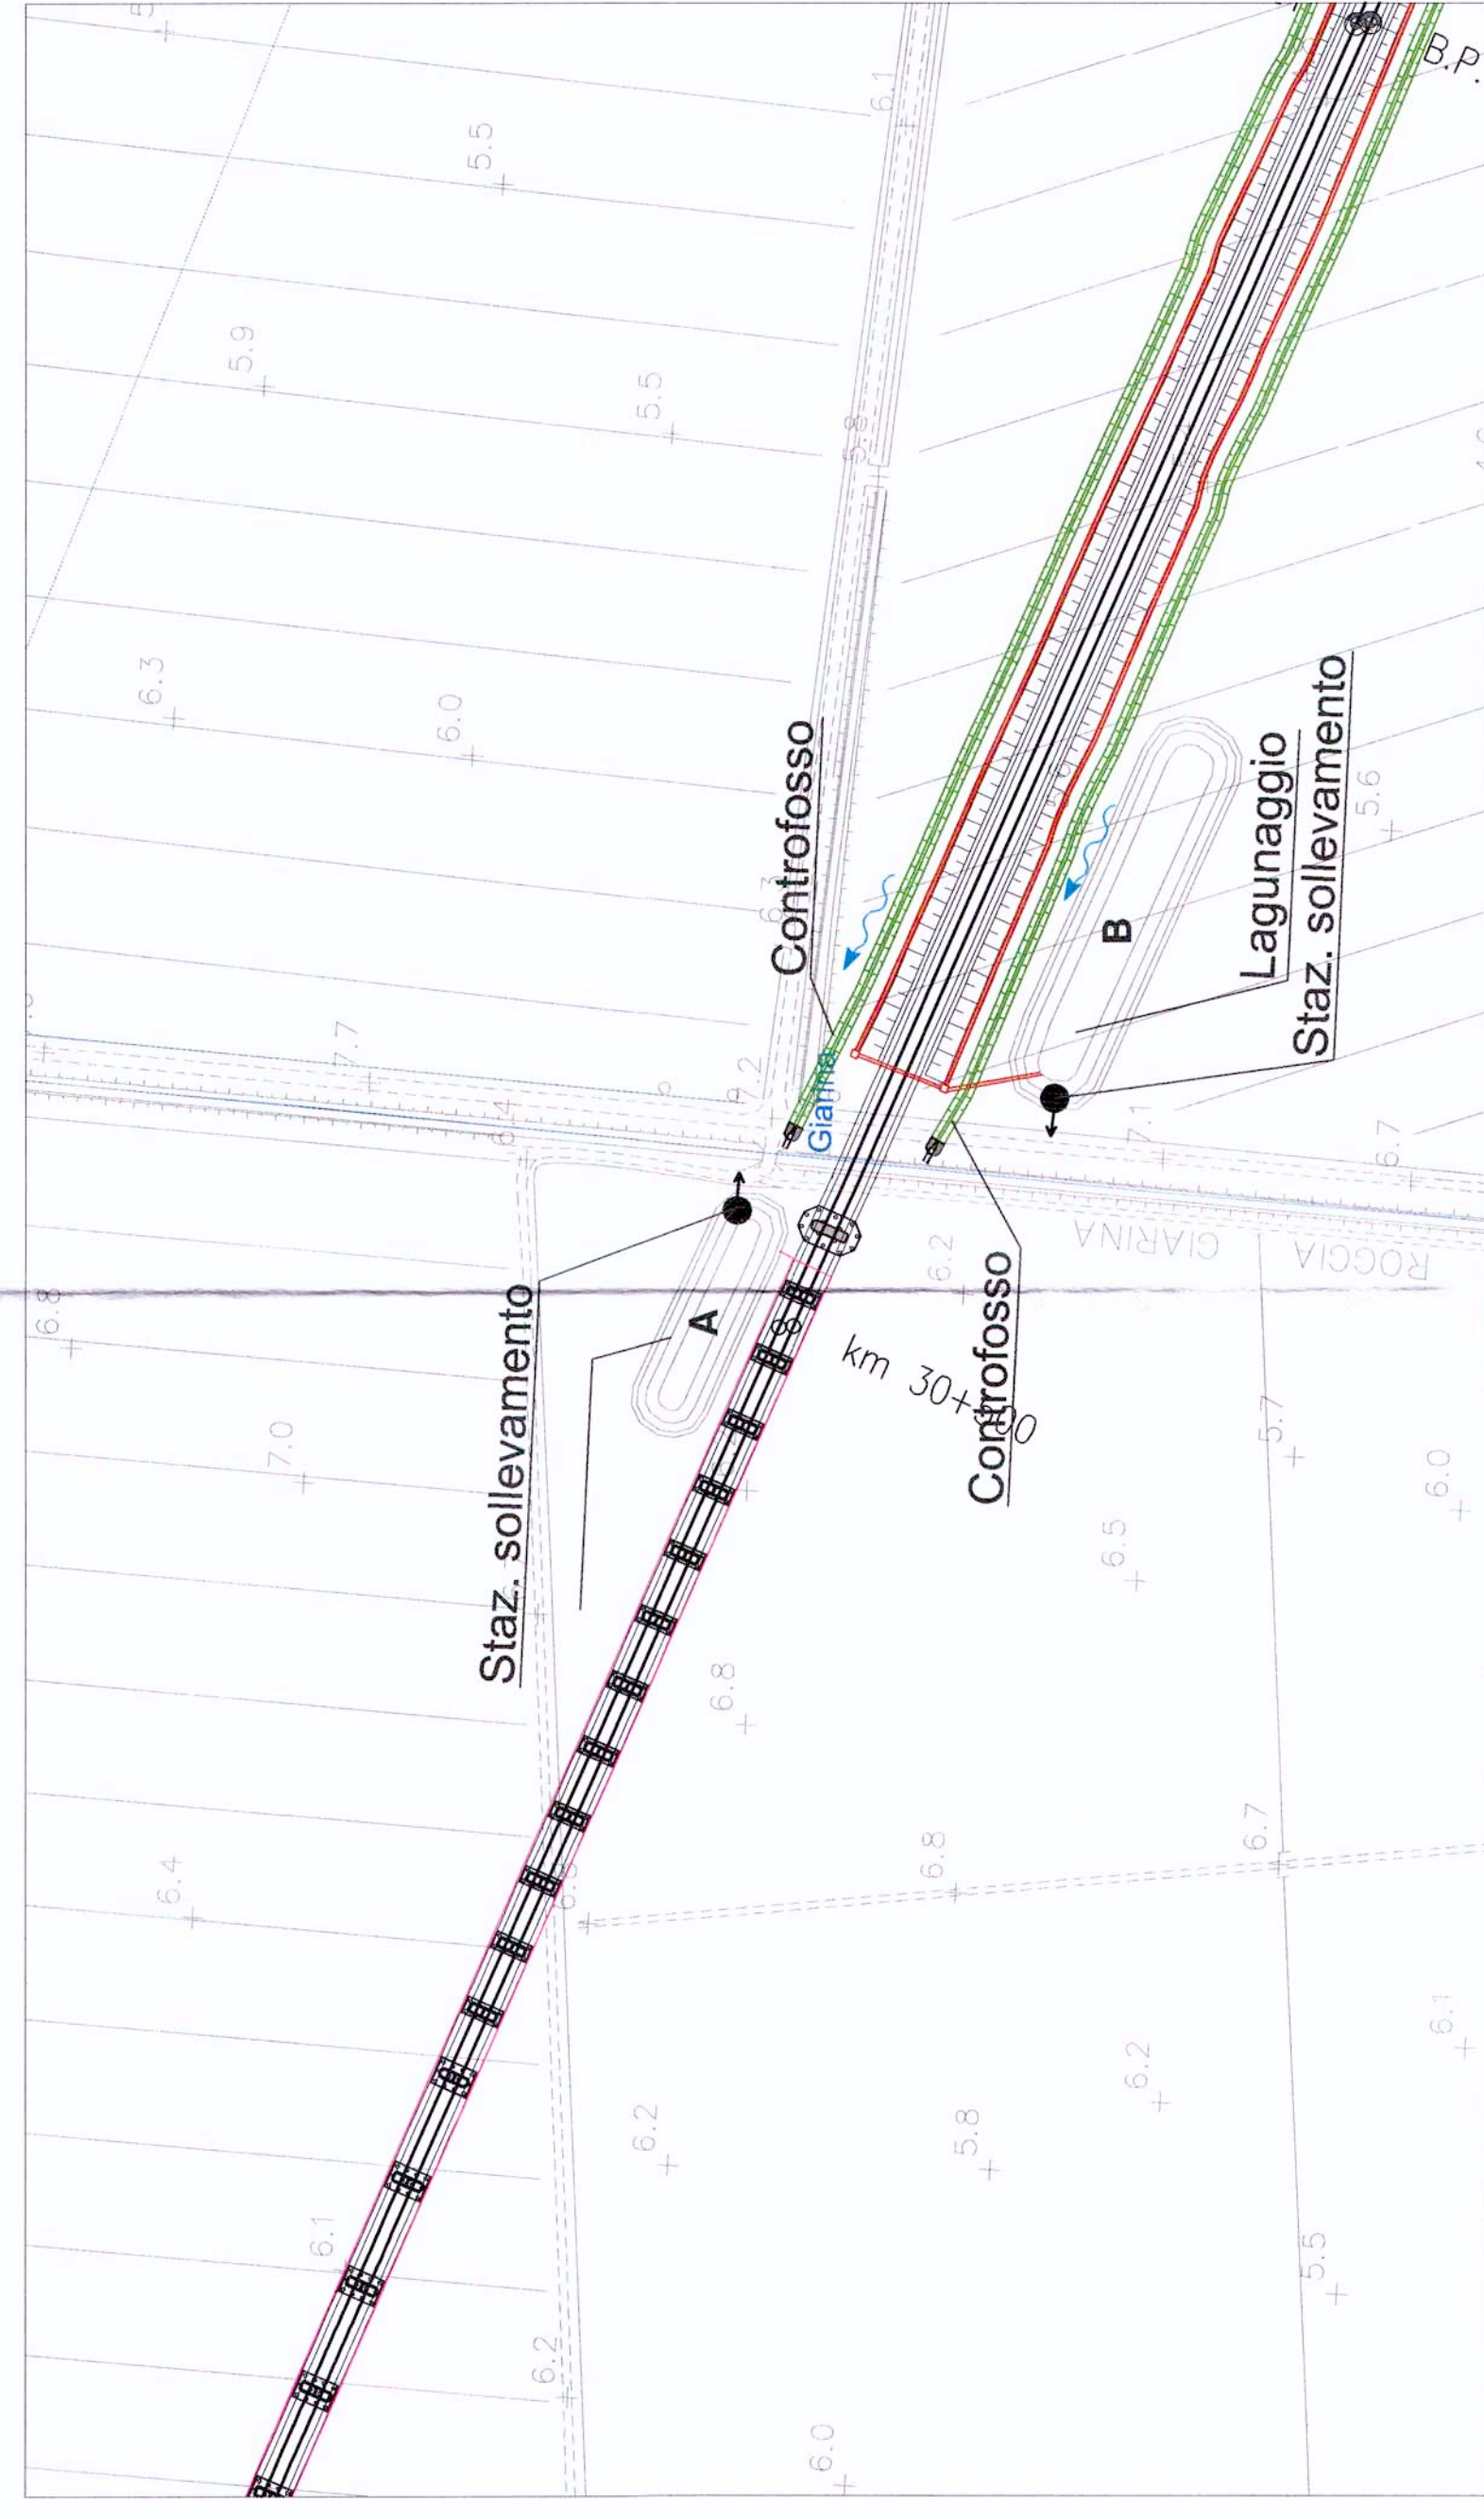

**Op. di invarianza n°32**  
 Progr. Km 11+140 (variante LL Palmanova Cervignano BP)  
 VOLUME DI LAMINAZIONE 450mc  
 SUPERFICIE DRENANTE 1,0 ha  
 STAZIONE SOLLEVAMENTO Q=10 /s

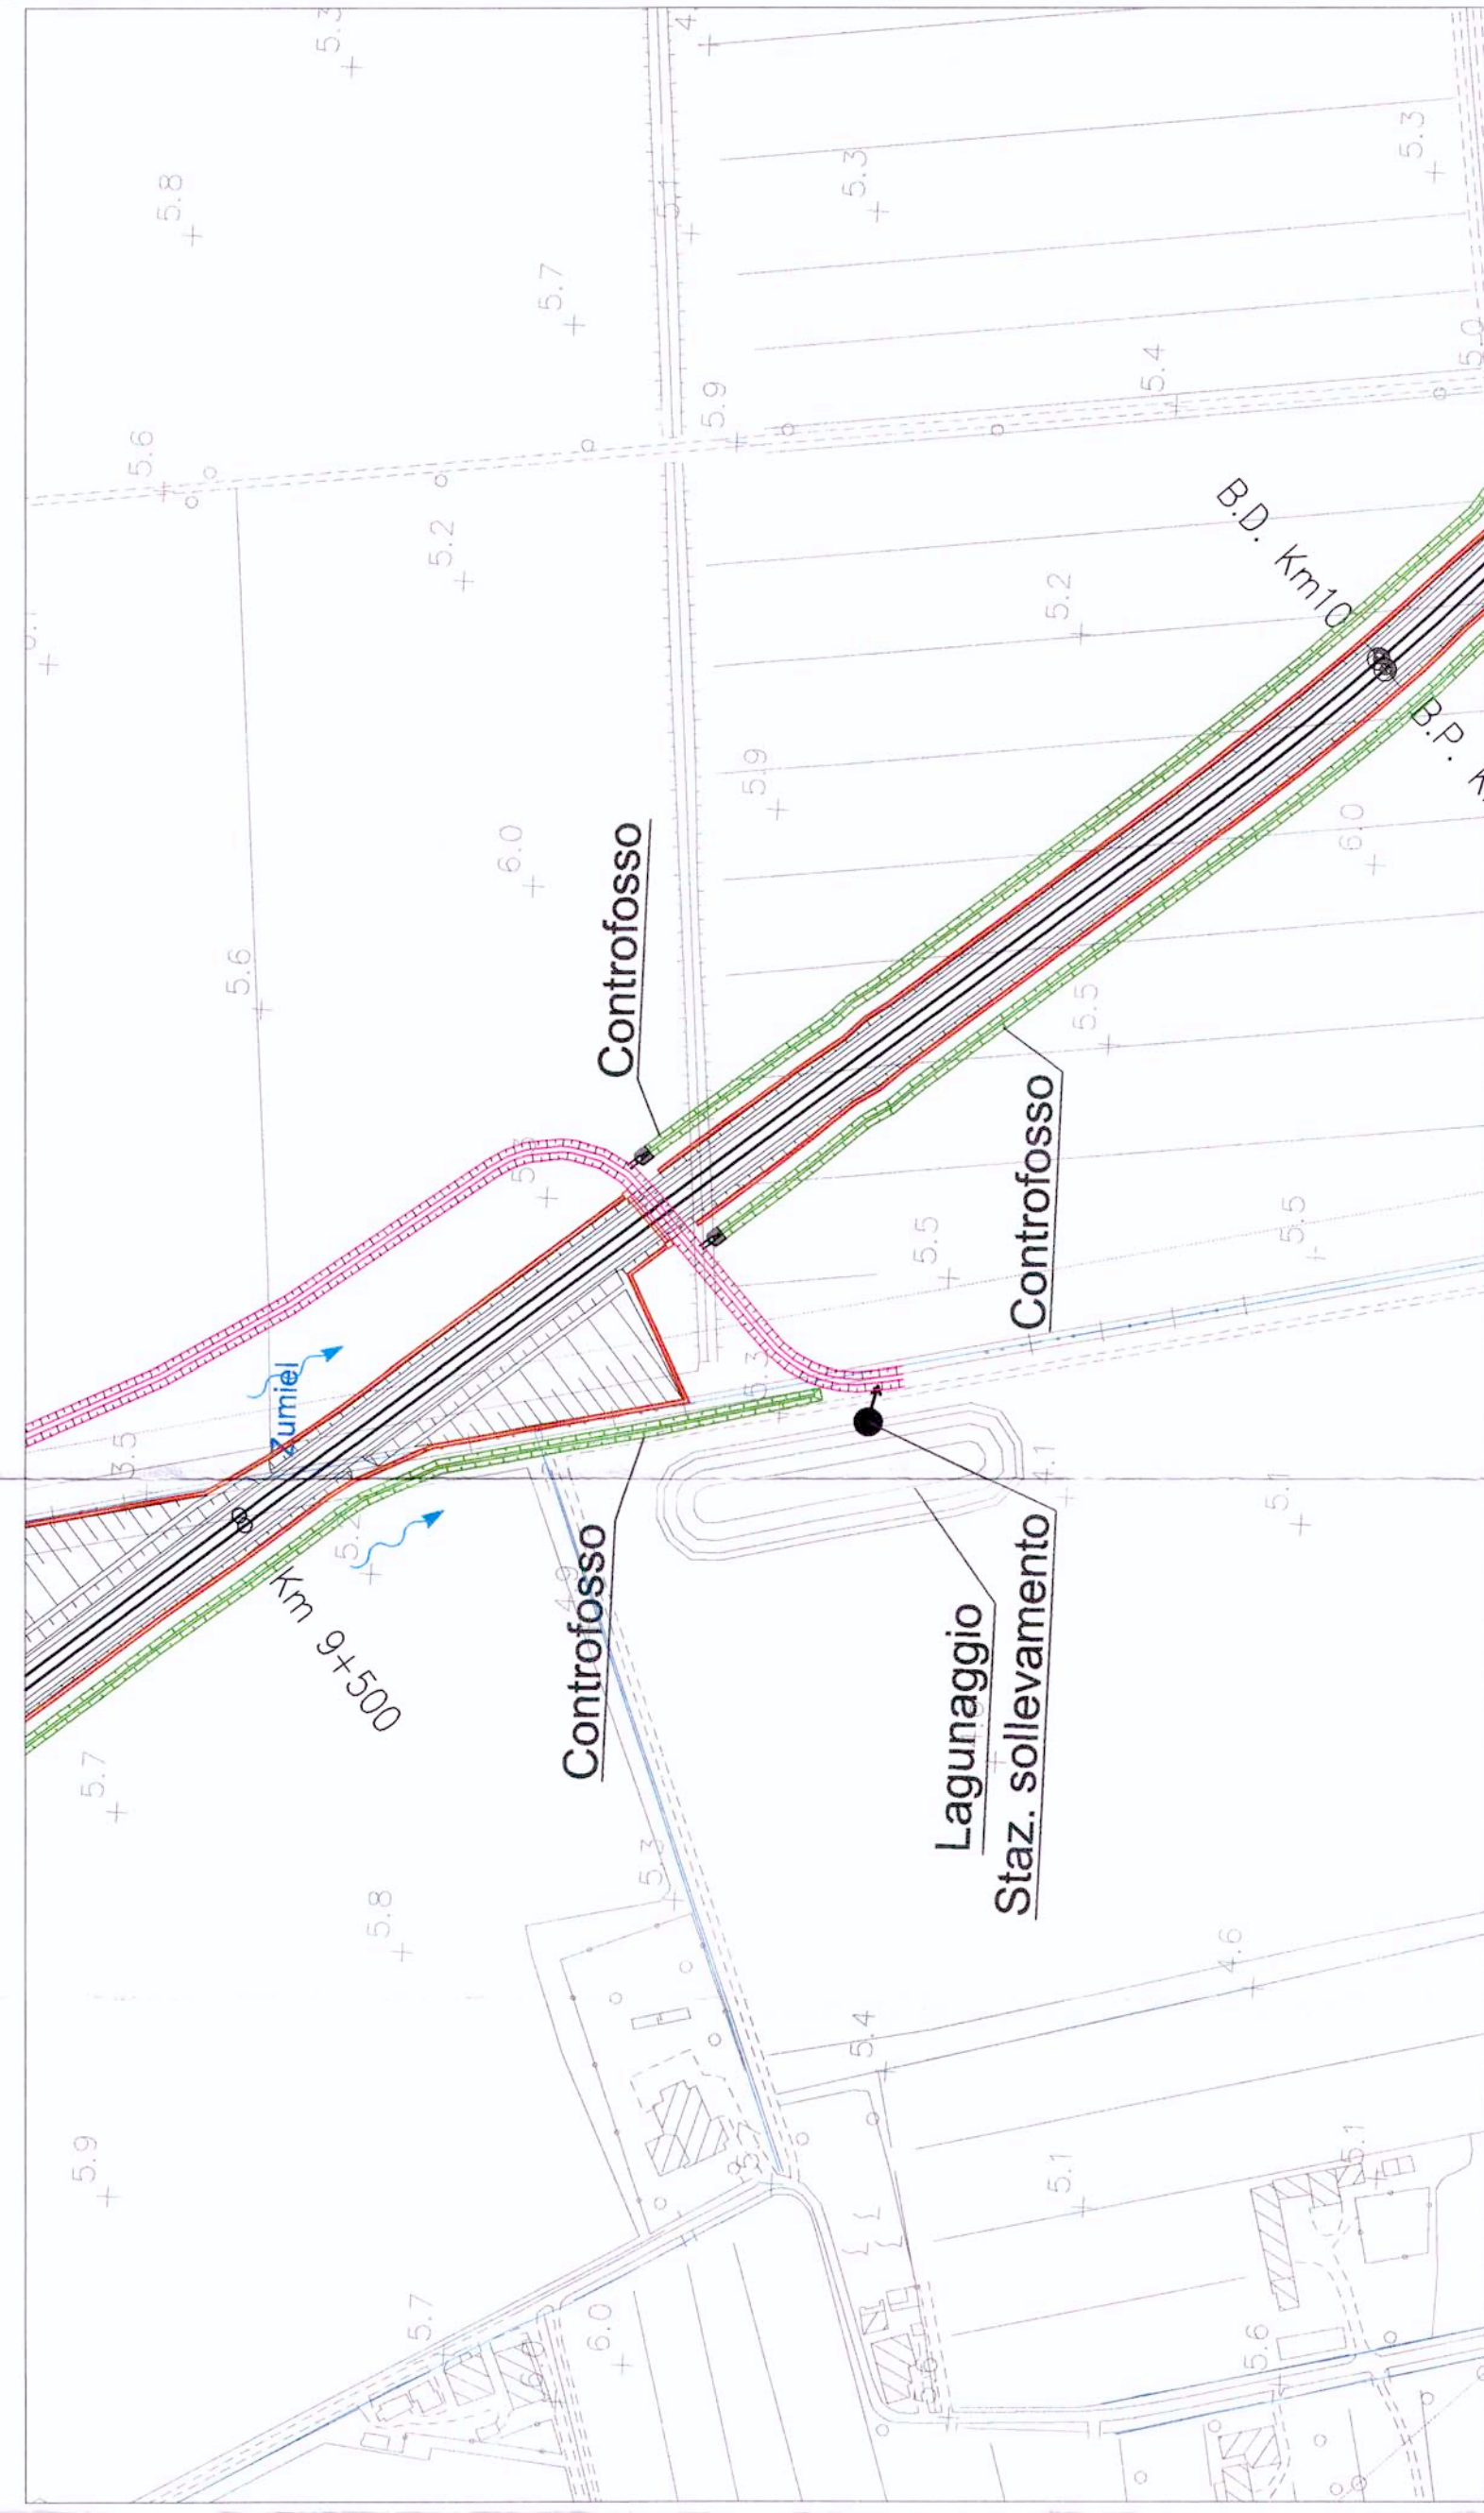

**Op. di invarianza n°33**  
 Progr. Km 33+085  
 VOLUME DI LAMINAZIONE 900 mc  
 SUPERFICIE DRENANTE 2,0 ha  
 STAZIONE SOLLEVAMENTO Q=20 /s

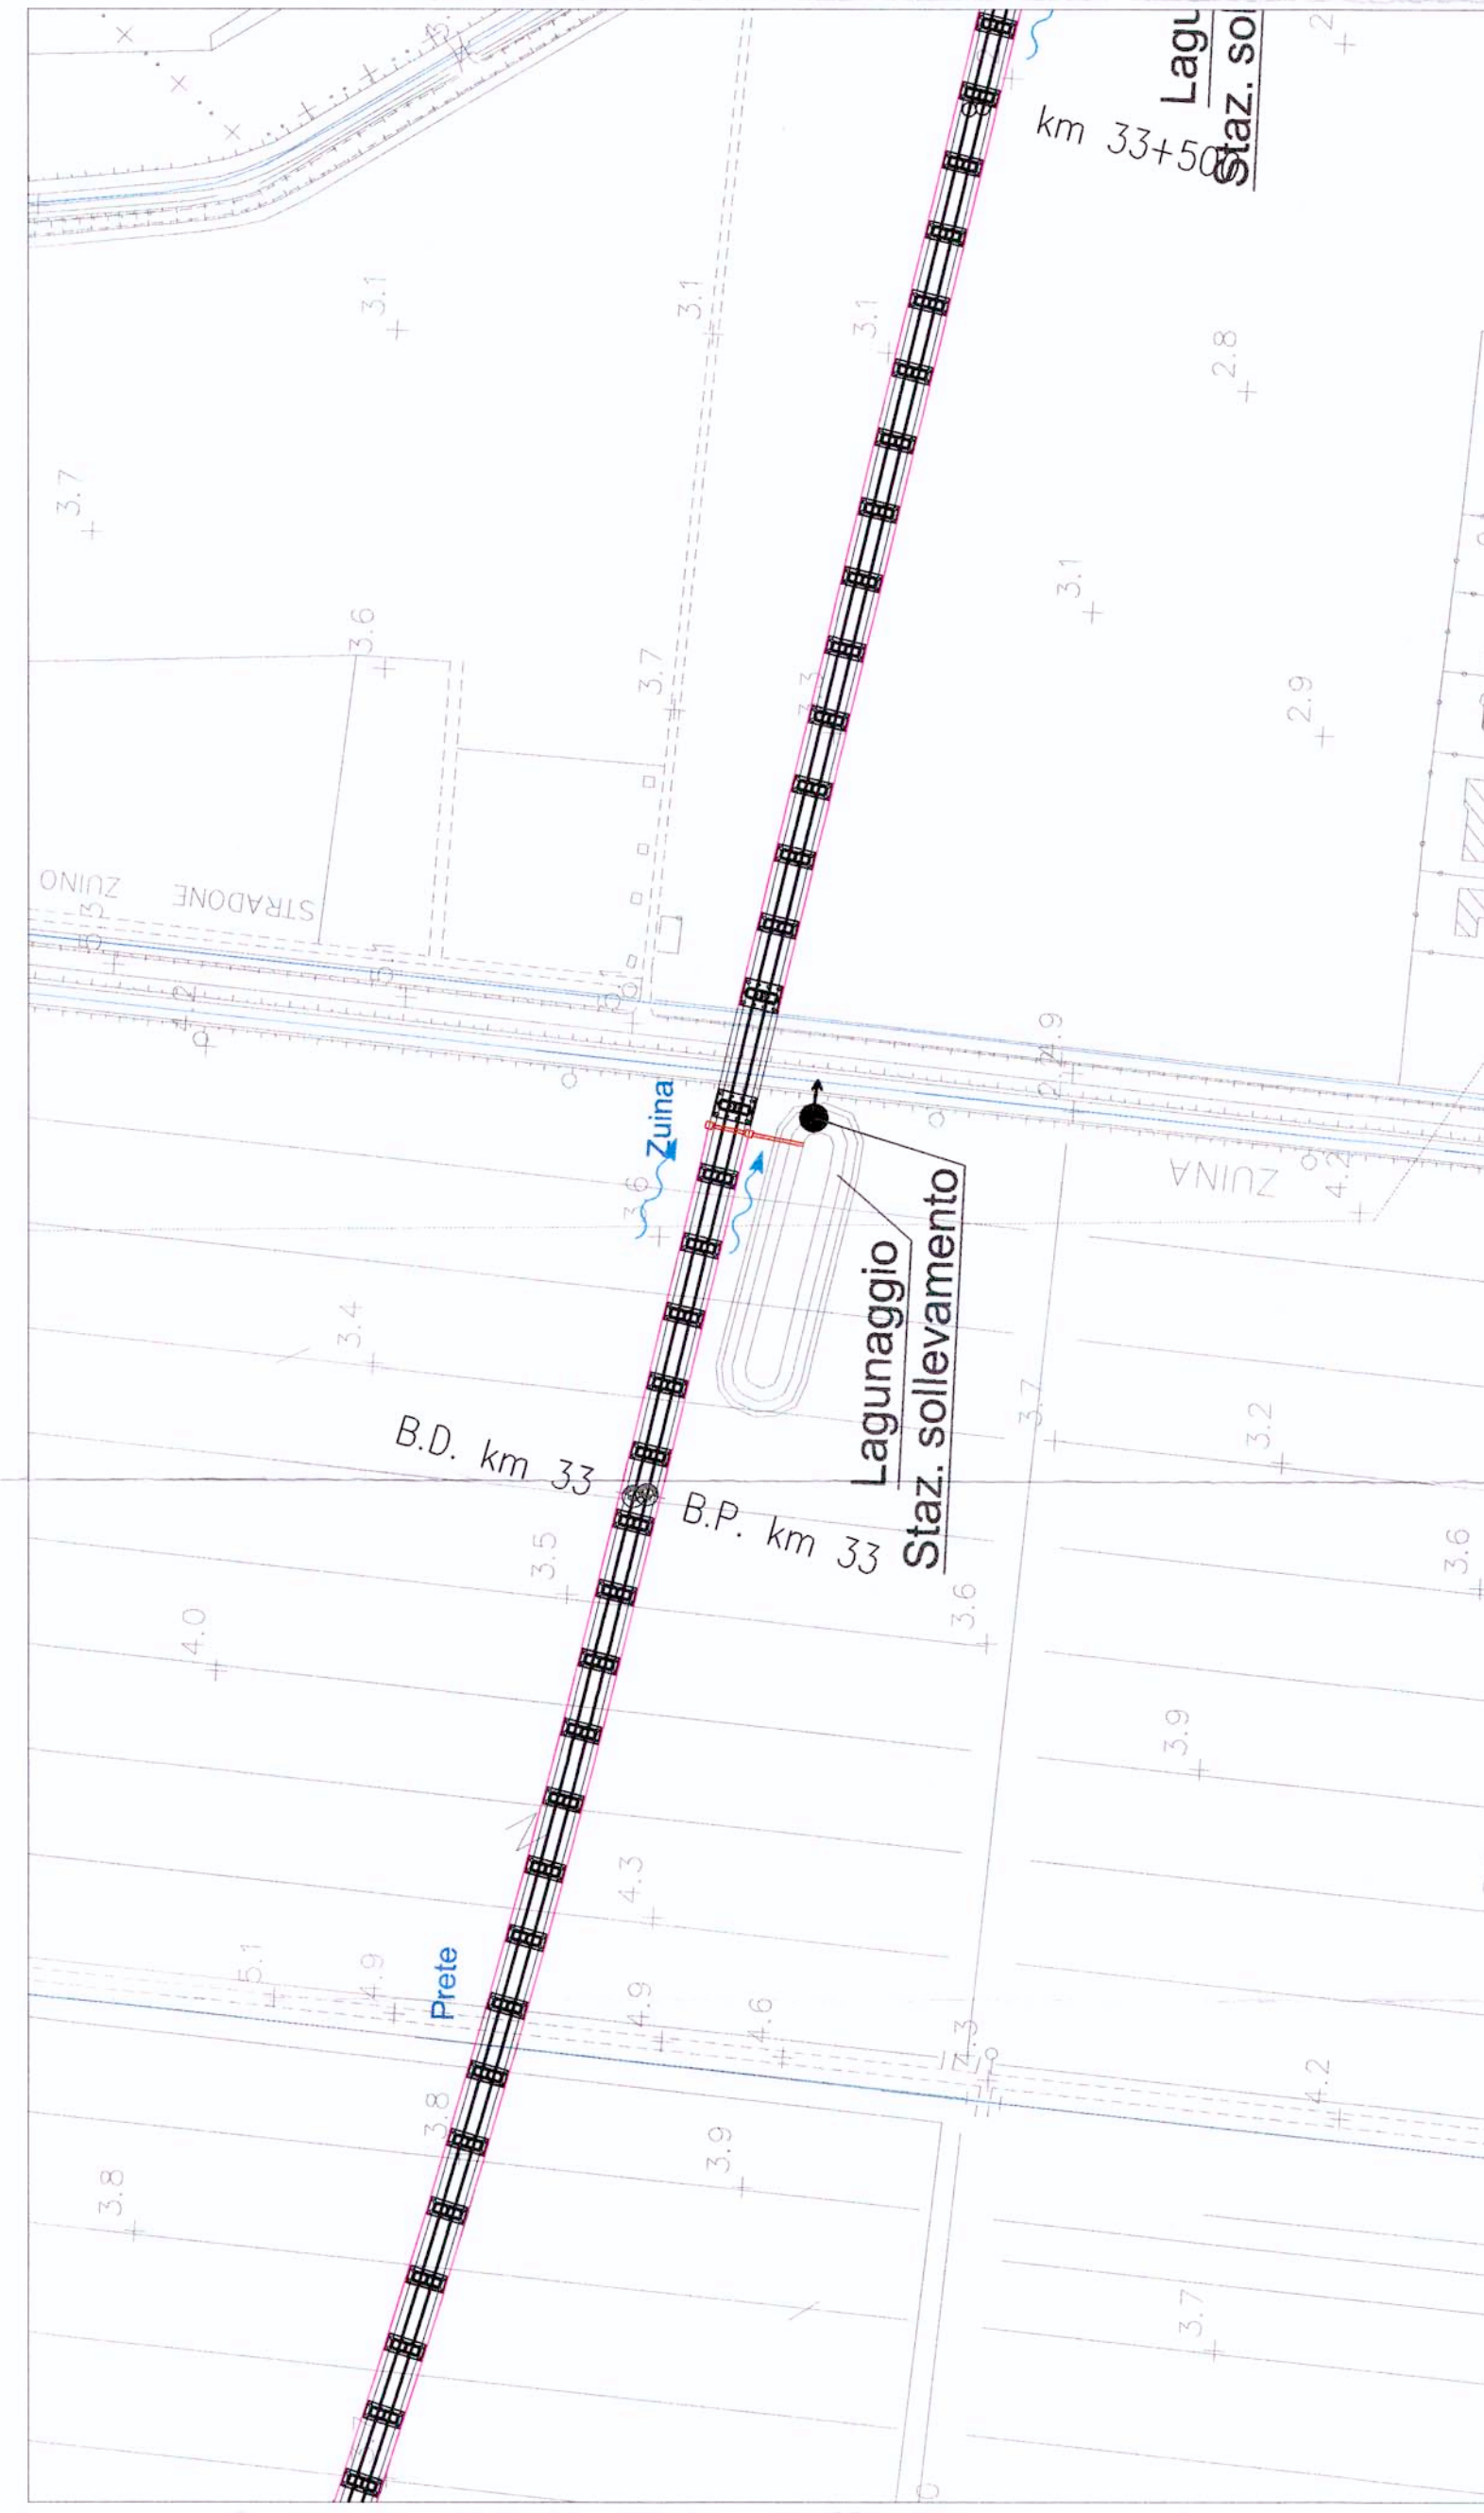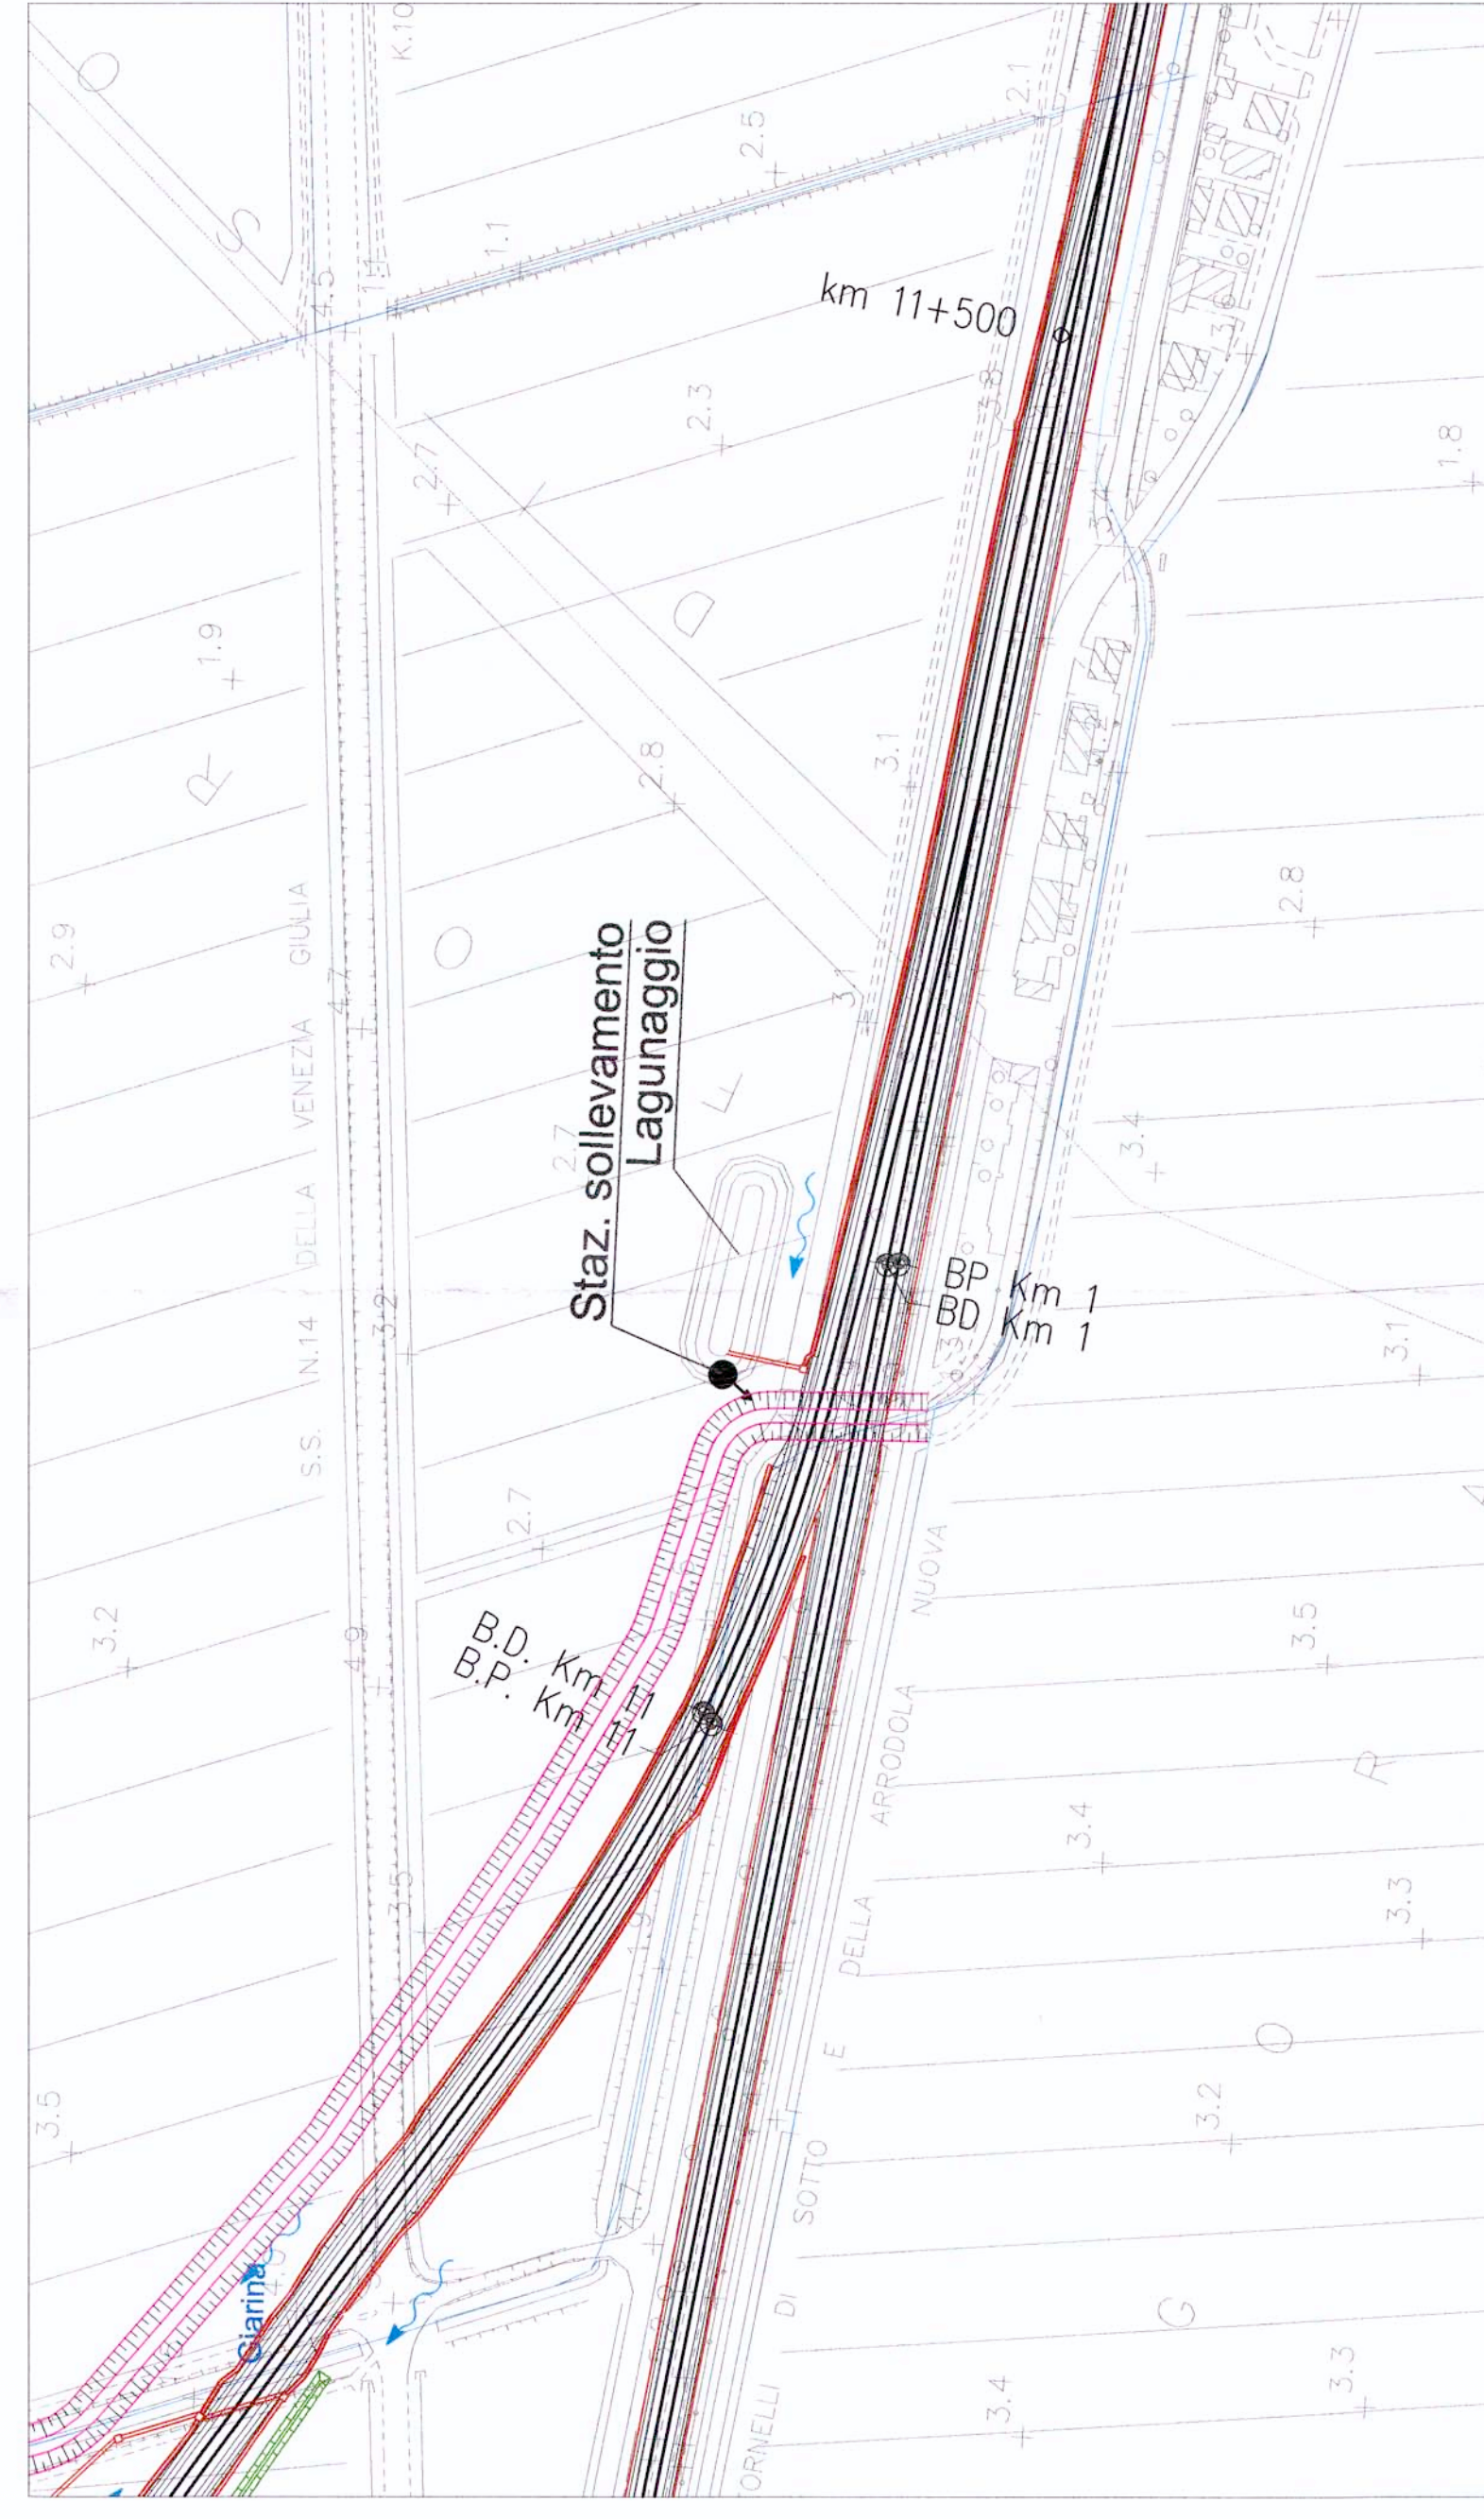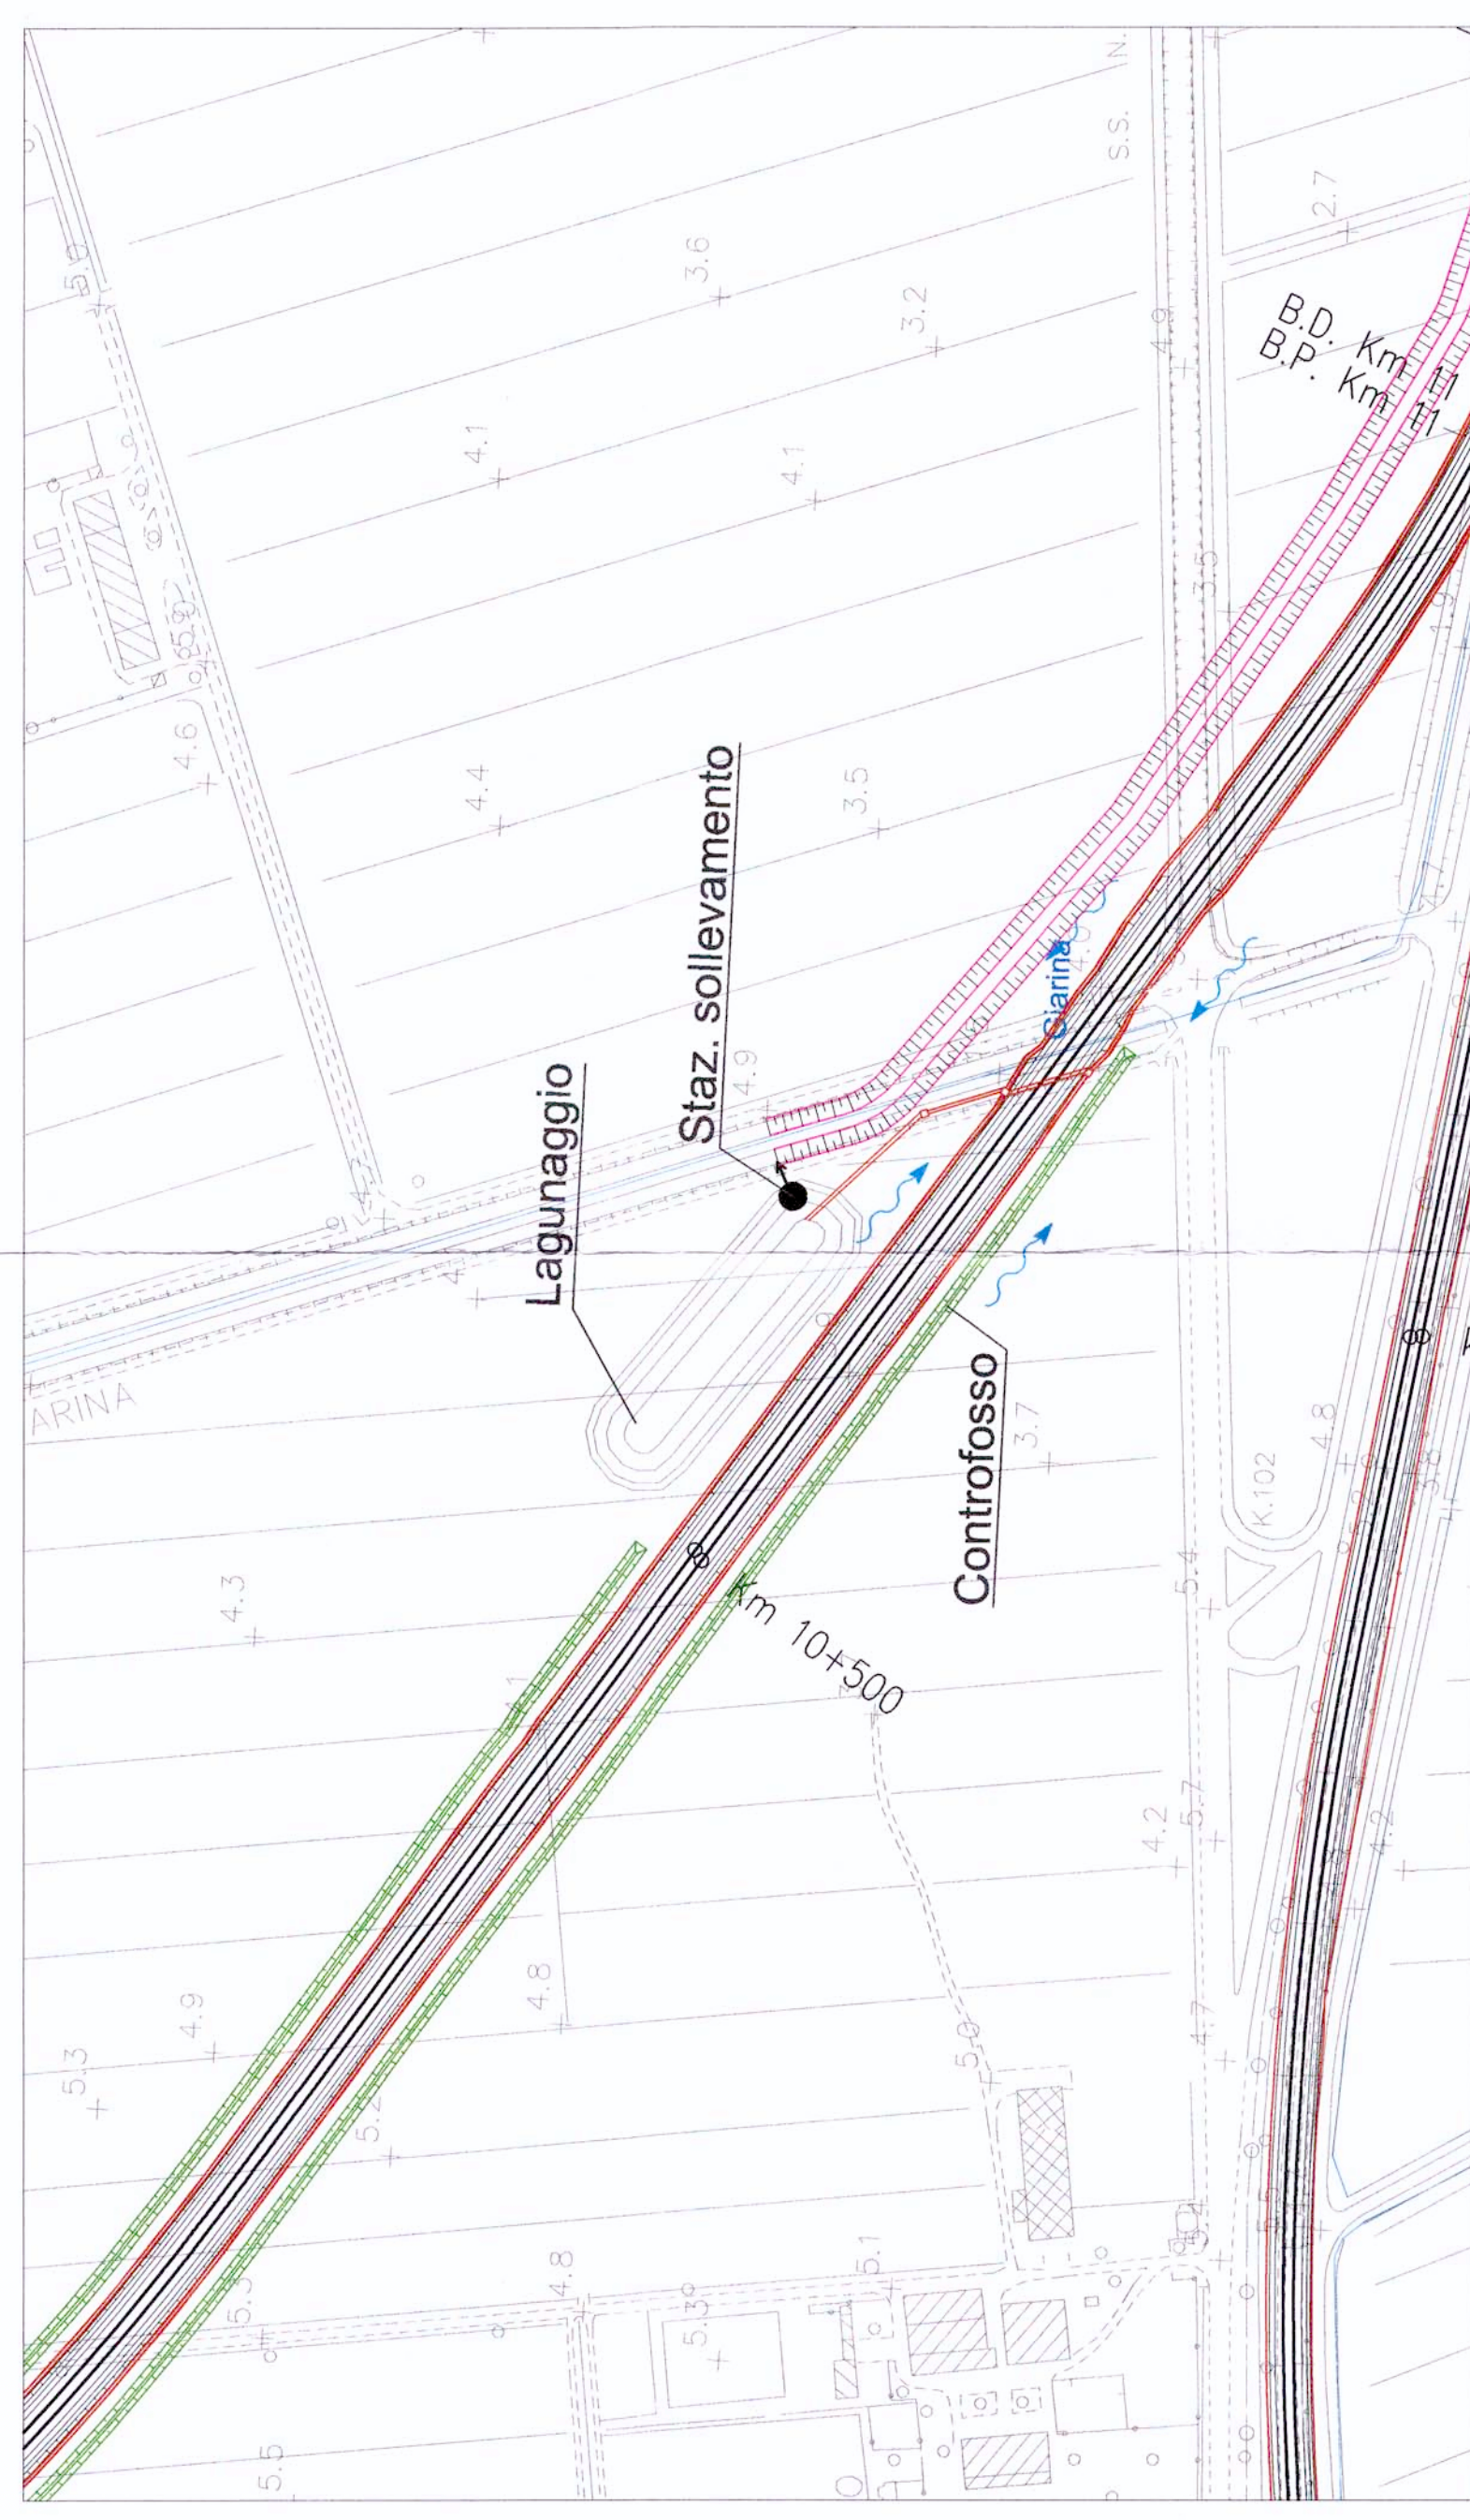

COMMITTENTE



PROGETTAZIONE



U.O.: CORPO STRADALE E GEOTECNICA

PROGETTO PRELIMINARE

NUOVA LINEA AV/AC VENEZIA - TRIESTE  
 TRATTA PORTOGUARO - RONCHI DEI LEGIONARI  
 Inquadramento opere di invarianza idraulica 7/10

SCALA:

VARIE

COMMESSA	LOTTO	FASE	ENTE	TIPO DOC.	OPERAZIONE/PIÙ	PROGR.	REV.
L346	00	R	11	PZ	ID0002	007	A
Rev.	Descrizione	Redatto	Data	Verificato	Data	Approvato	Data
A	EMISSIONE DEFINITIVA	ESPOSITO	10/1/2011	COEN	10/1/2011	10/1/2011	10/1/2011