



INQUADRAMENTO PLANIMETRICO

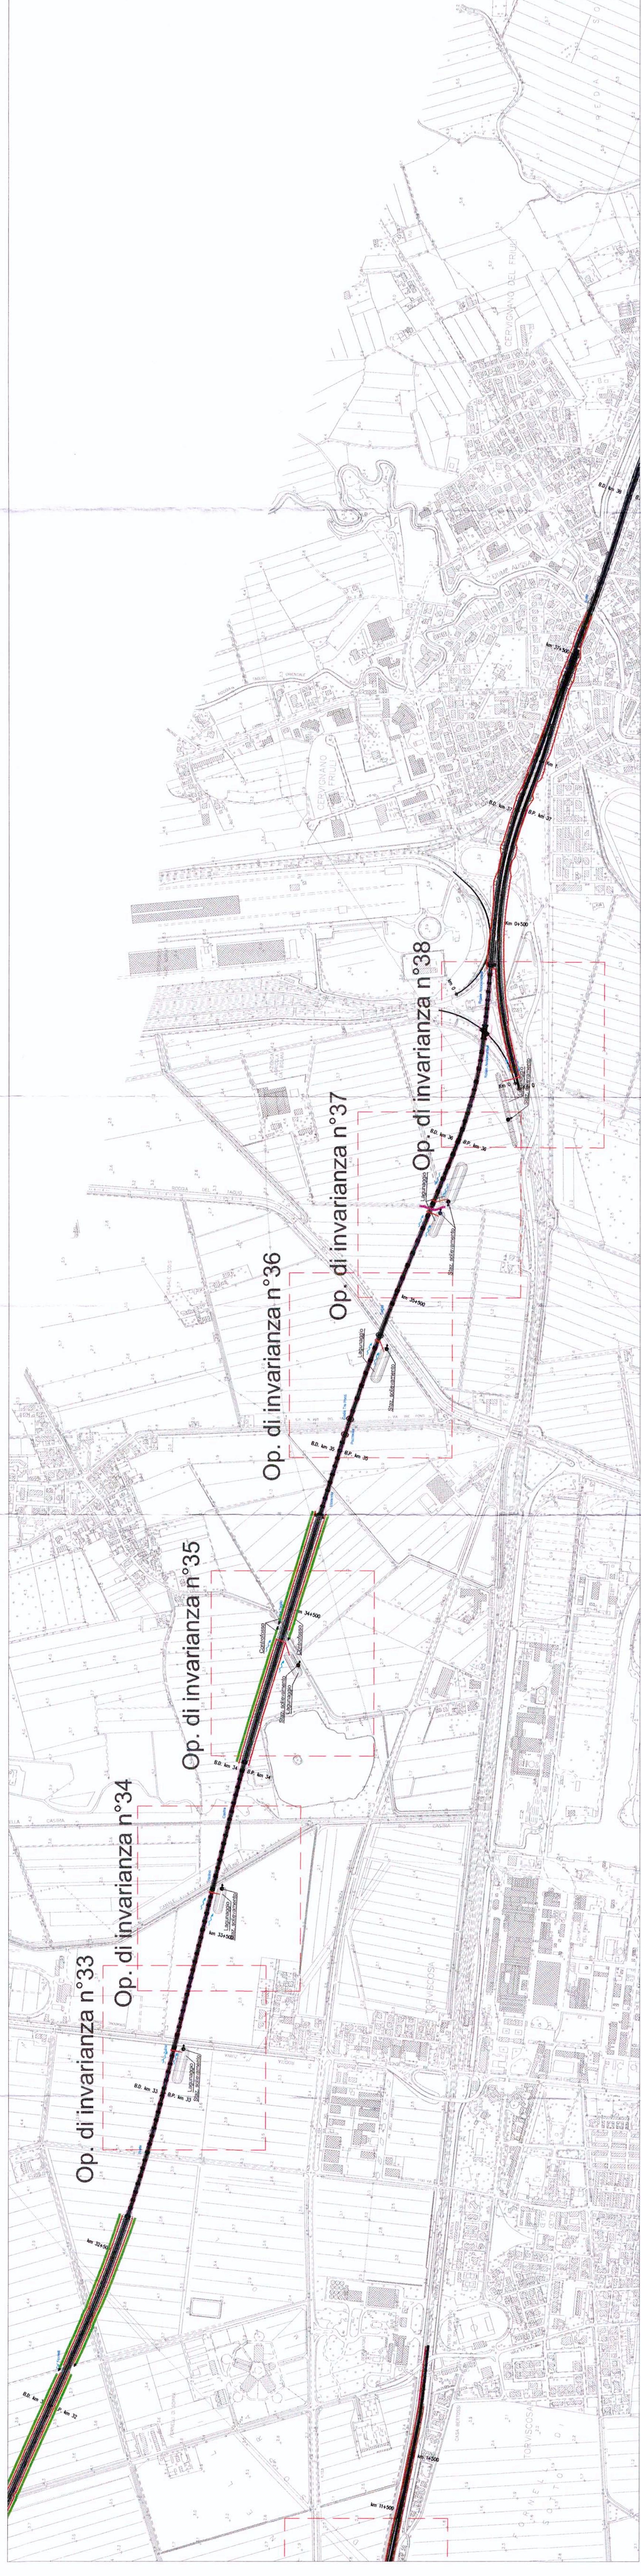


Op. di invarianza n°34
 Progr. Km 33+630
 VOLUME DI LAMINAZIONE 450 mc
 SUPERFICIE DRENANTE 1,0 ha
 STAZIONE SOLLEVAMENTO Q=10 l/s

Op. di invarianza n°35
 Progr. Km 34+400
 VOLUME DI LAMINAZIONE 450 mc
 SUPERFICIE DRENANTE 1,0 ha
 STAZIONE SOLLEVAMENTO Q=10 l/s





Op. di invarianza n°36
 Progr. Km 35+310
 VOLUME DI LAMINAZIONE 900 mc
 SUPERFICIE DRENANTE 2,0 ha
 STAZIONE SOLLEVAMENTO Q=20 l/s

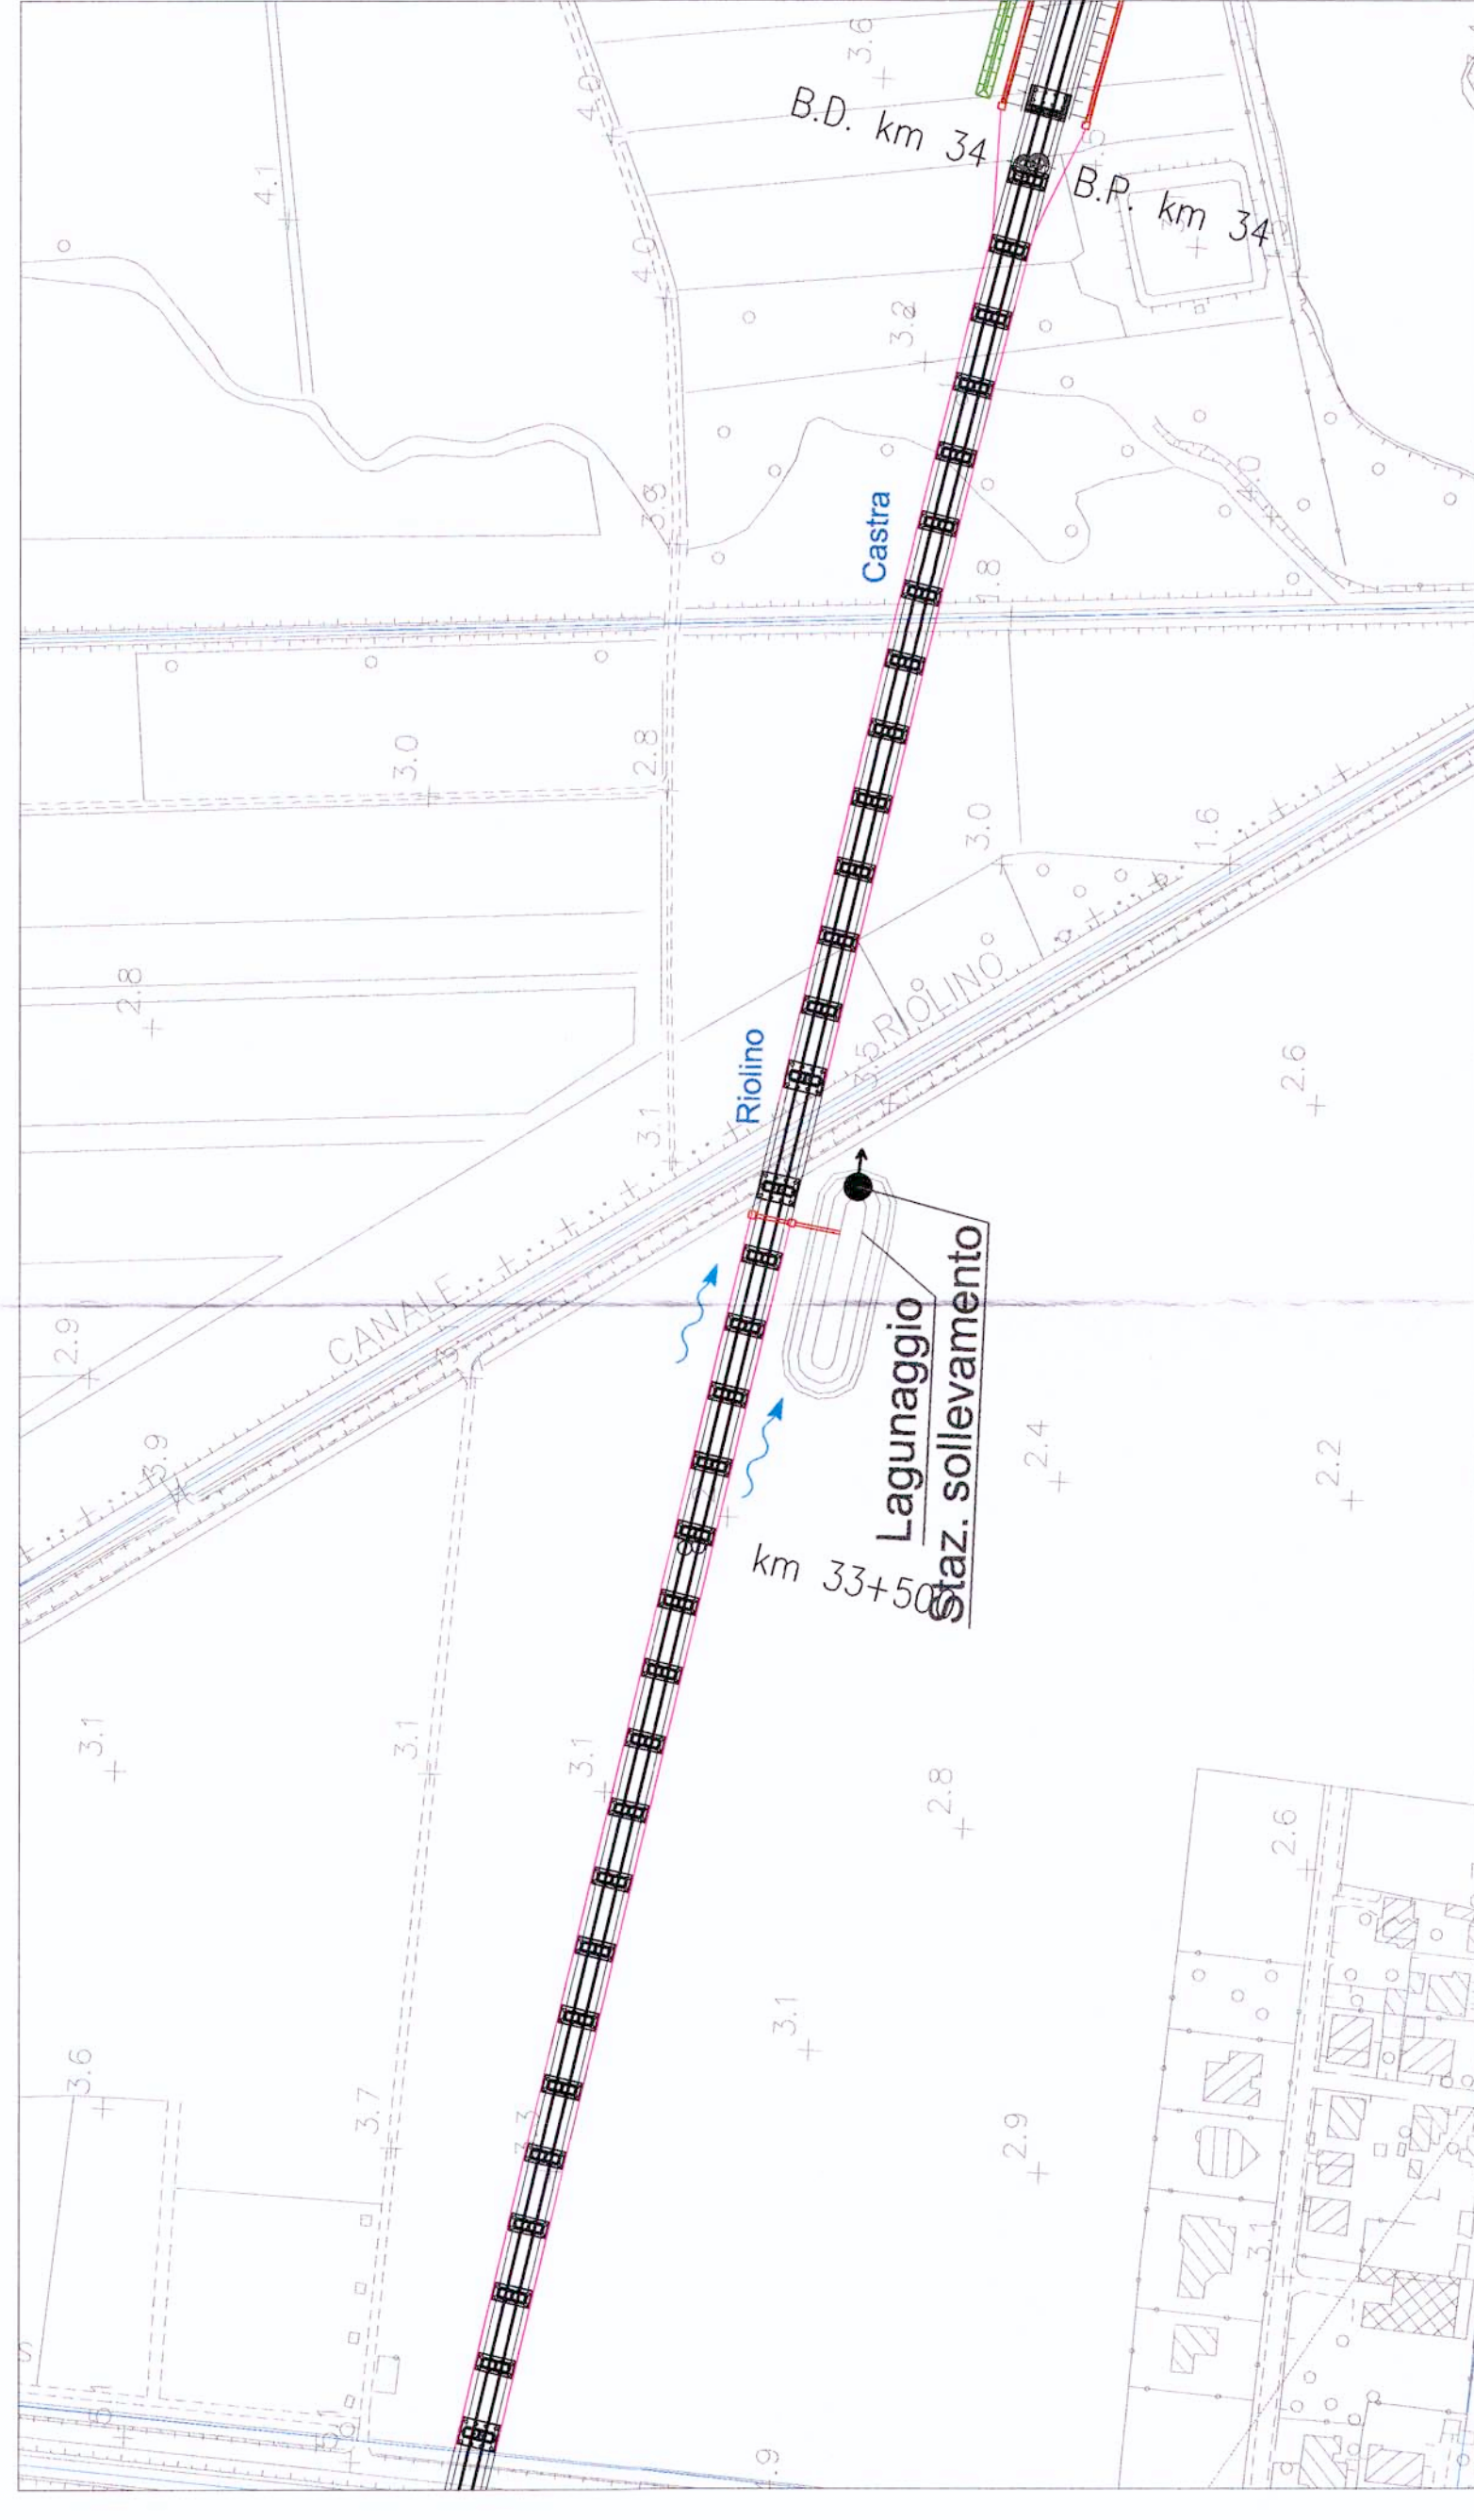

Op. di invarianza n°37
 Progr. Km 35+800
 VOLUME DI LAMINAZIONE 270 (A), 1530 (B) mc
 SUPERFICIE DRENANTE 0,6 (A), 3,4 (B) ha
 STAZIONE SOLLEVAMENTO Q=6 (A), 34 (B) l/s

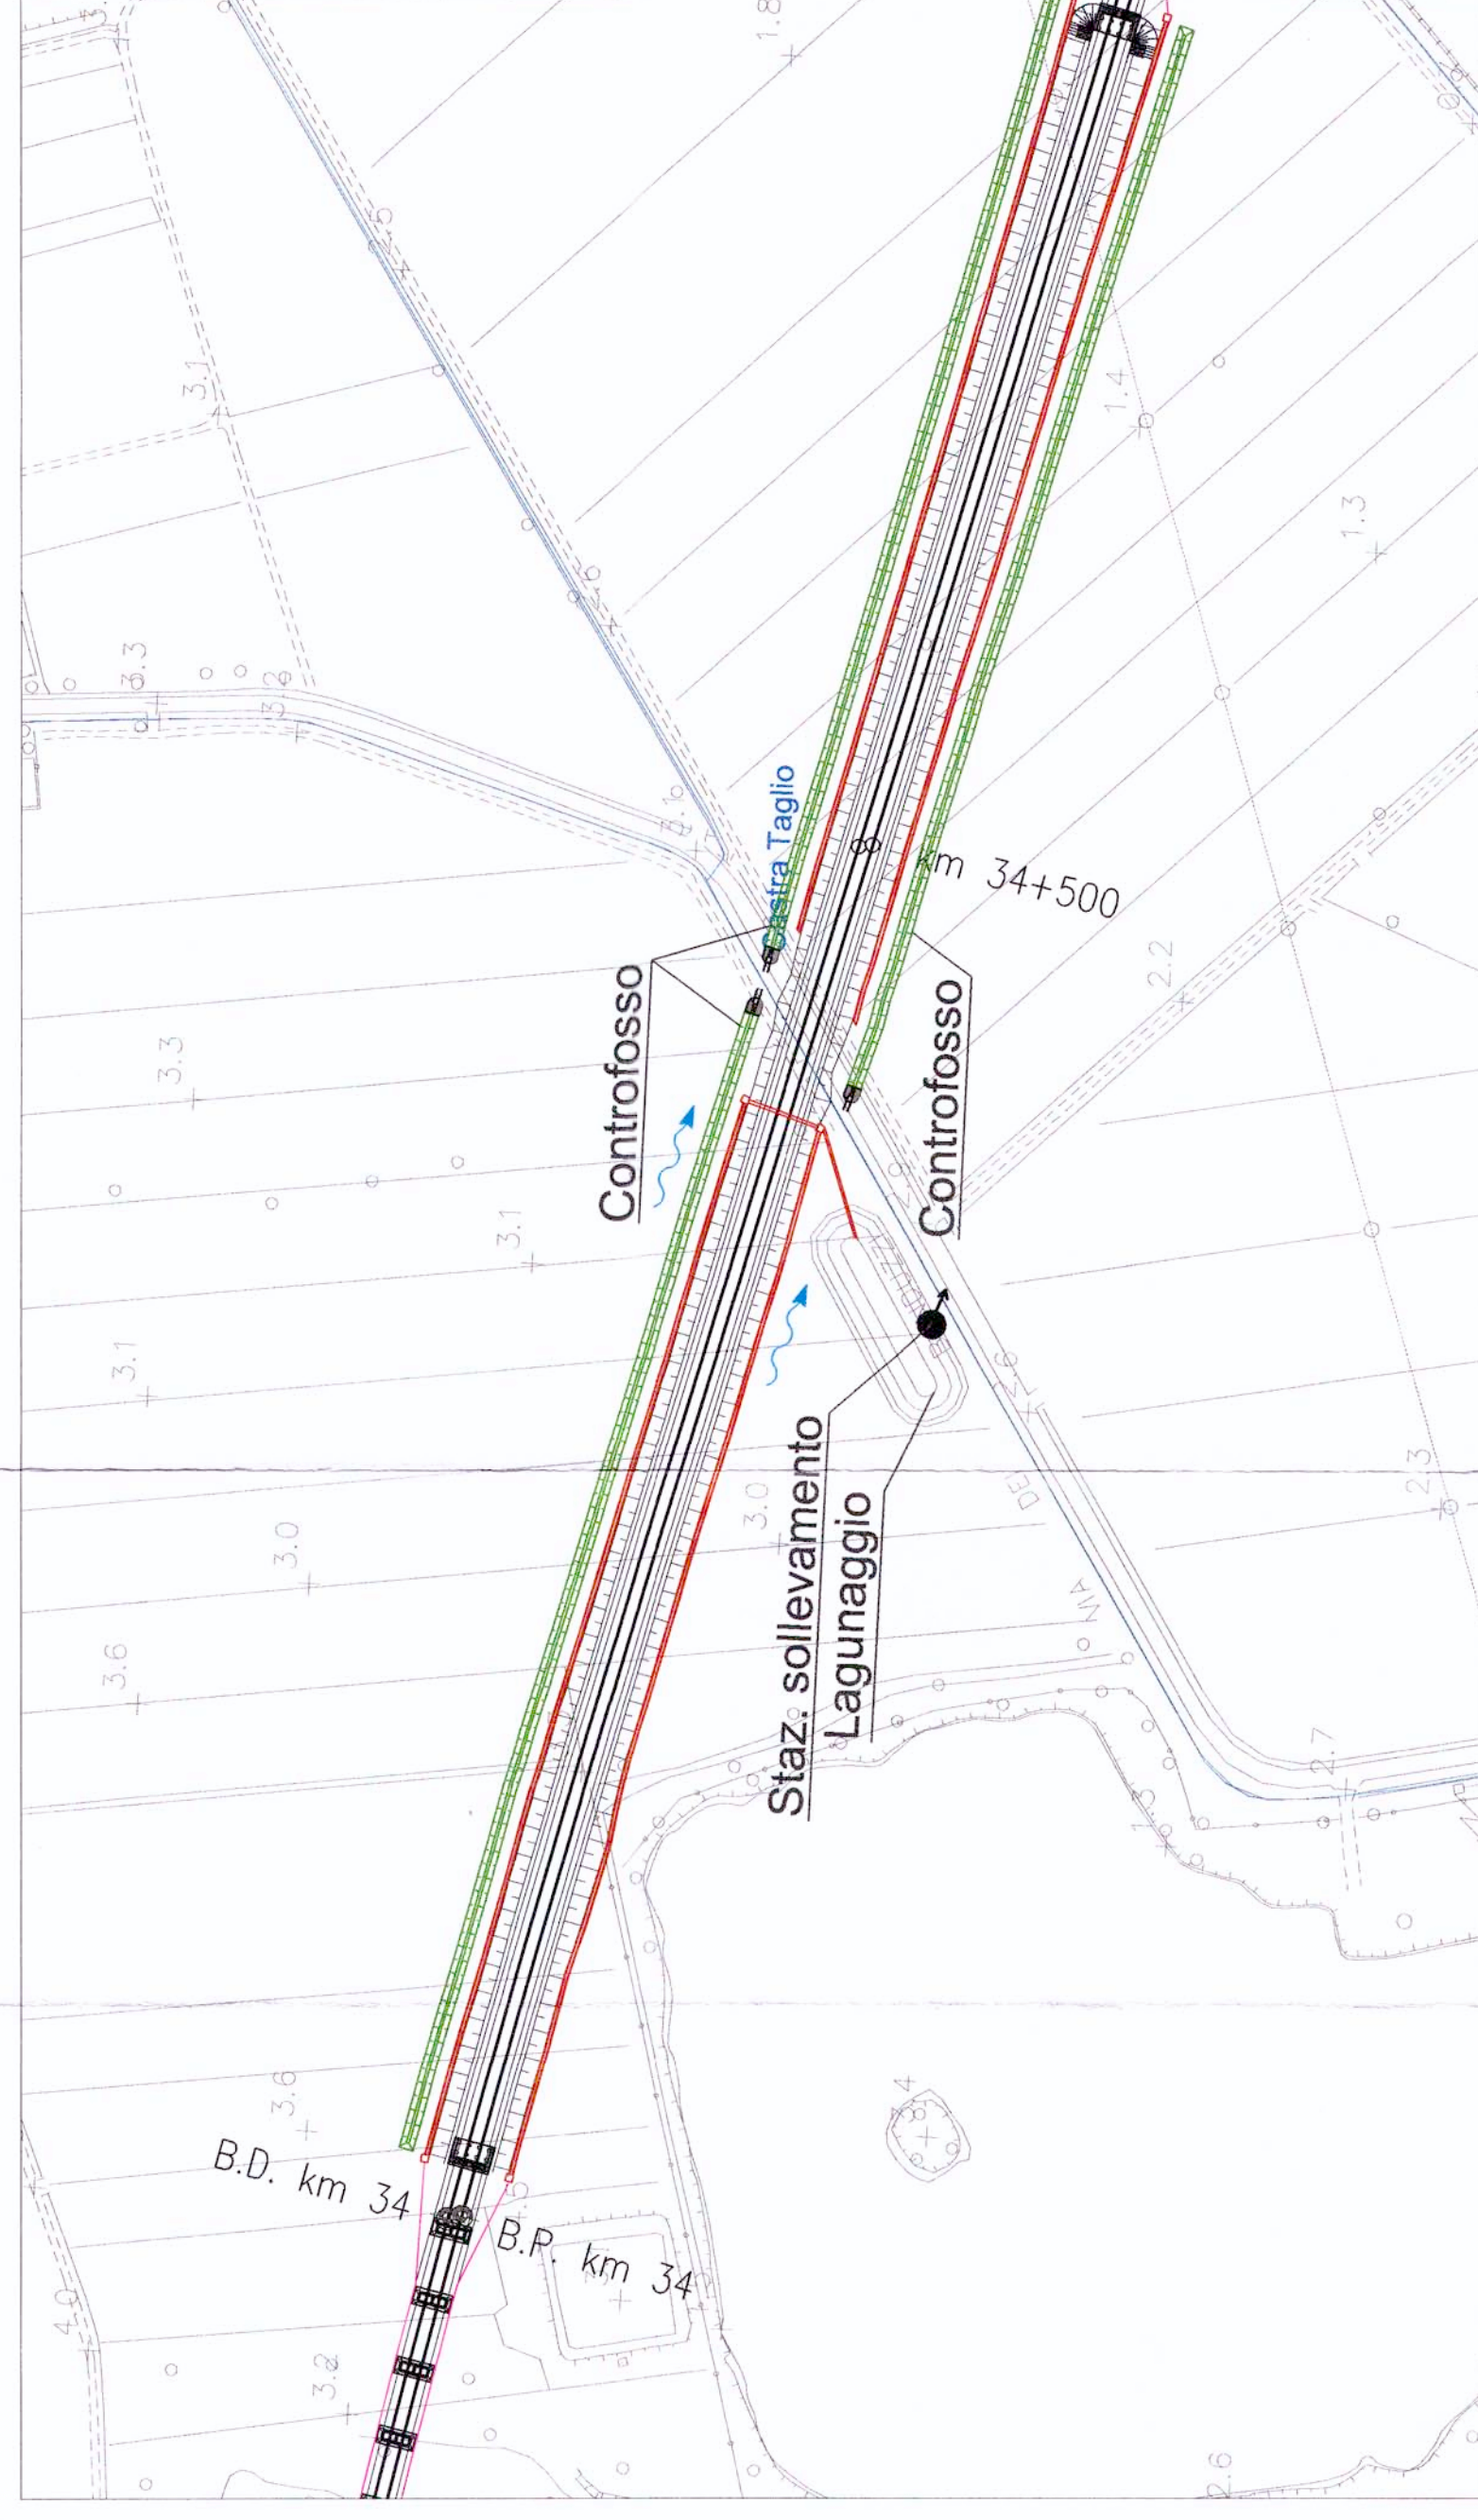

Op. di invarianza n°38
 Progr. Km 0+110 (variante LL Torviscosa Cervignano BP)
 VOLUME DI LAMINAZIONE 900 mc
 SUPERFICIE DRENANTE 2,0 ha
 STAZIONE SOLLEVAMENTO Q=20 l/s

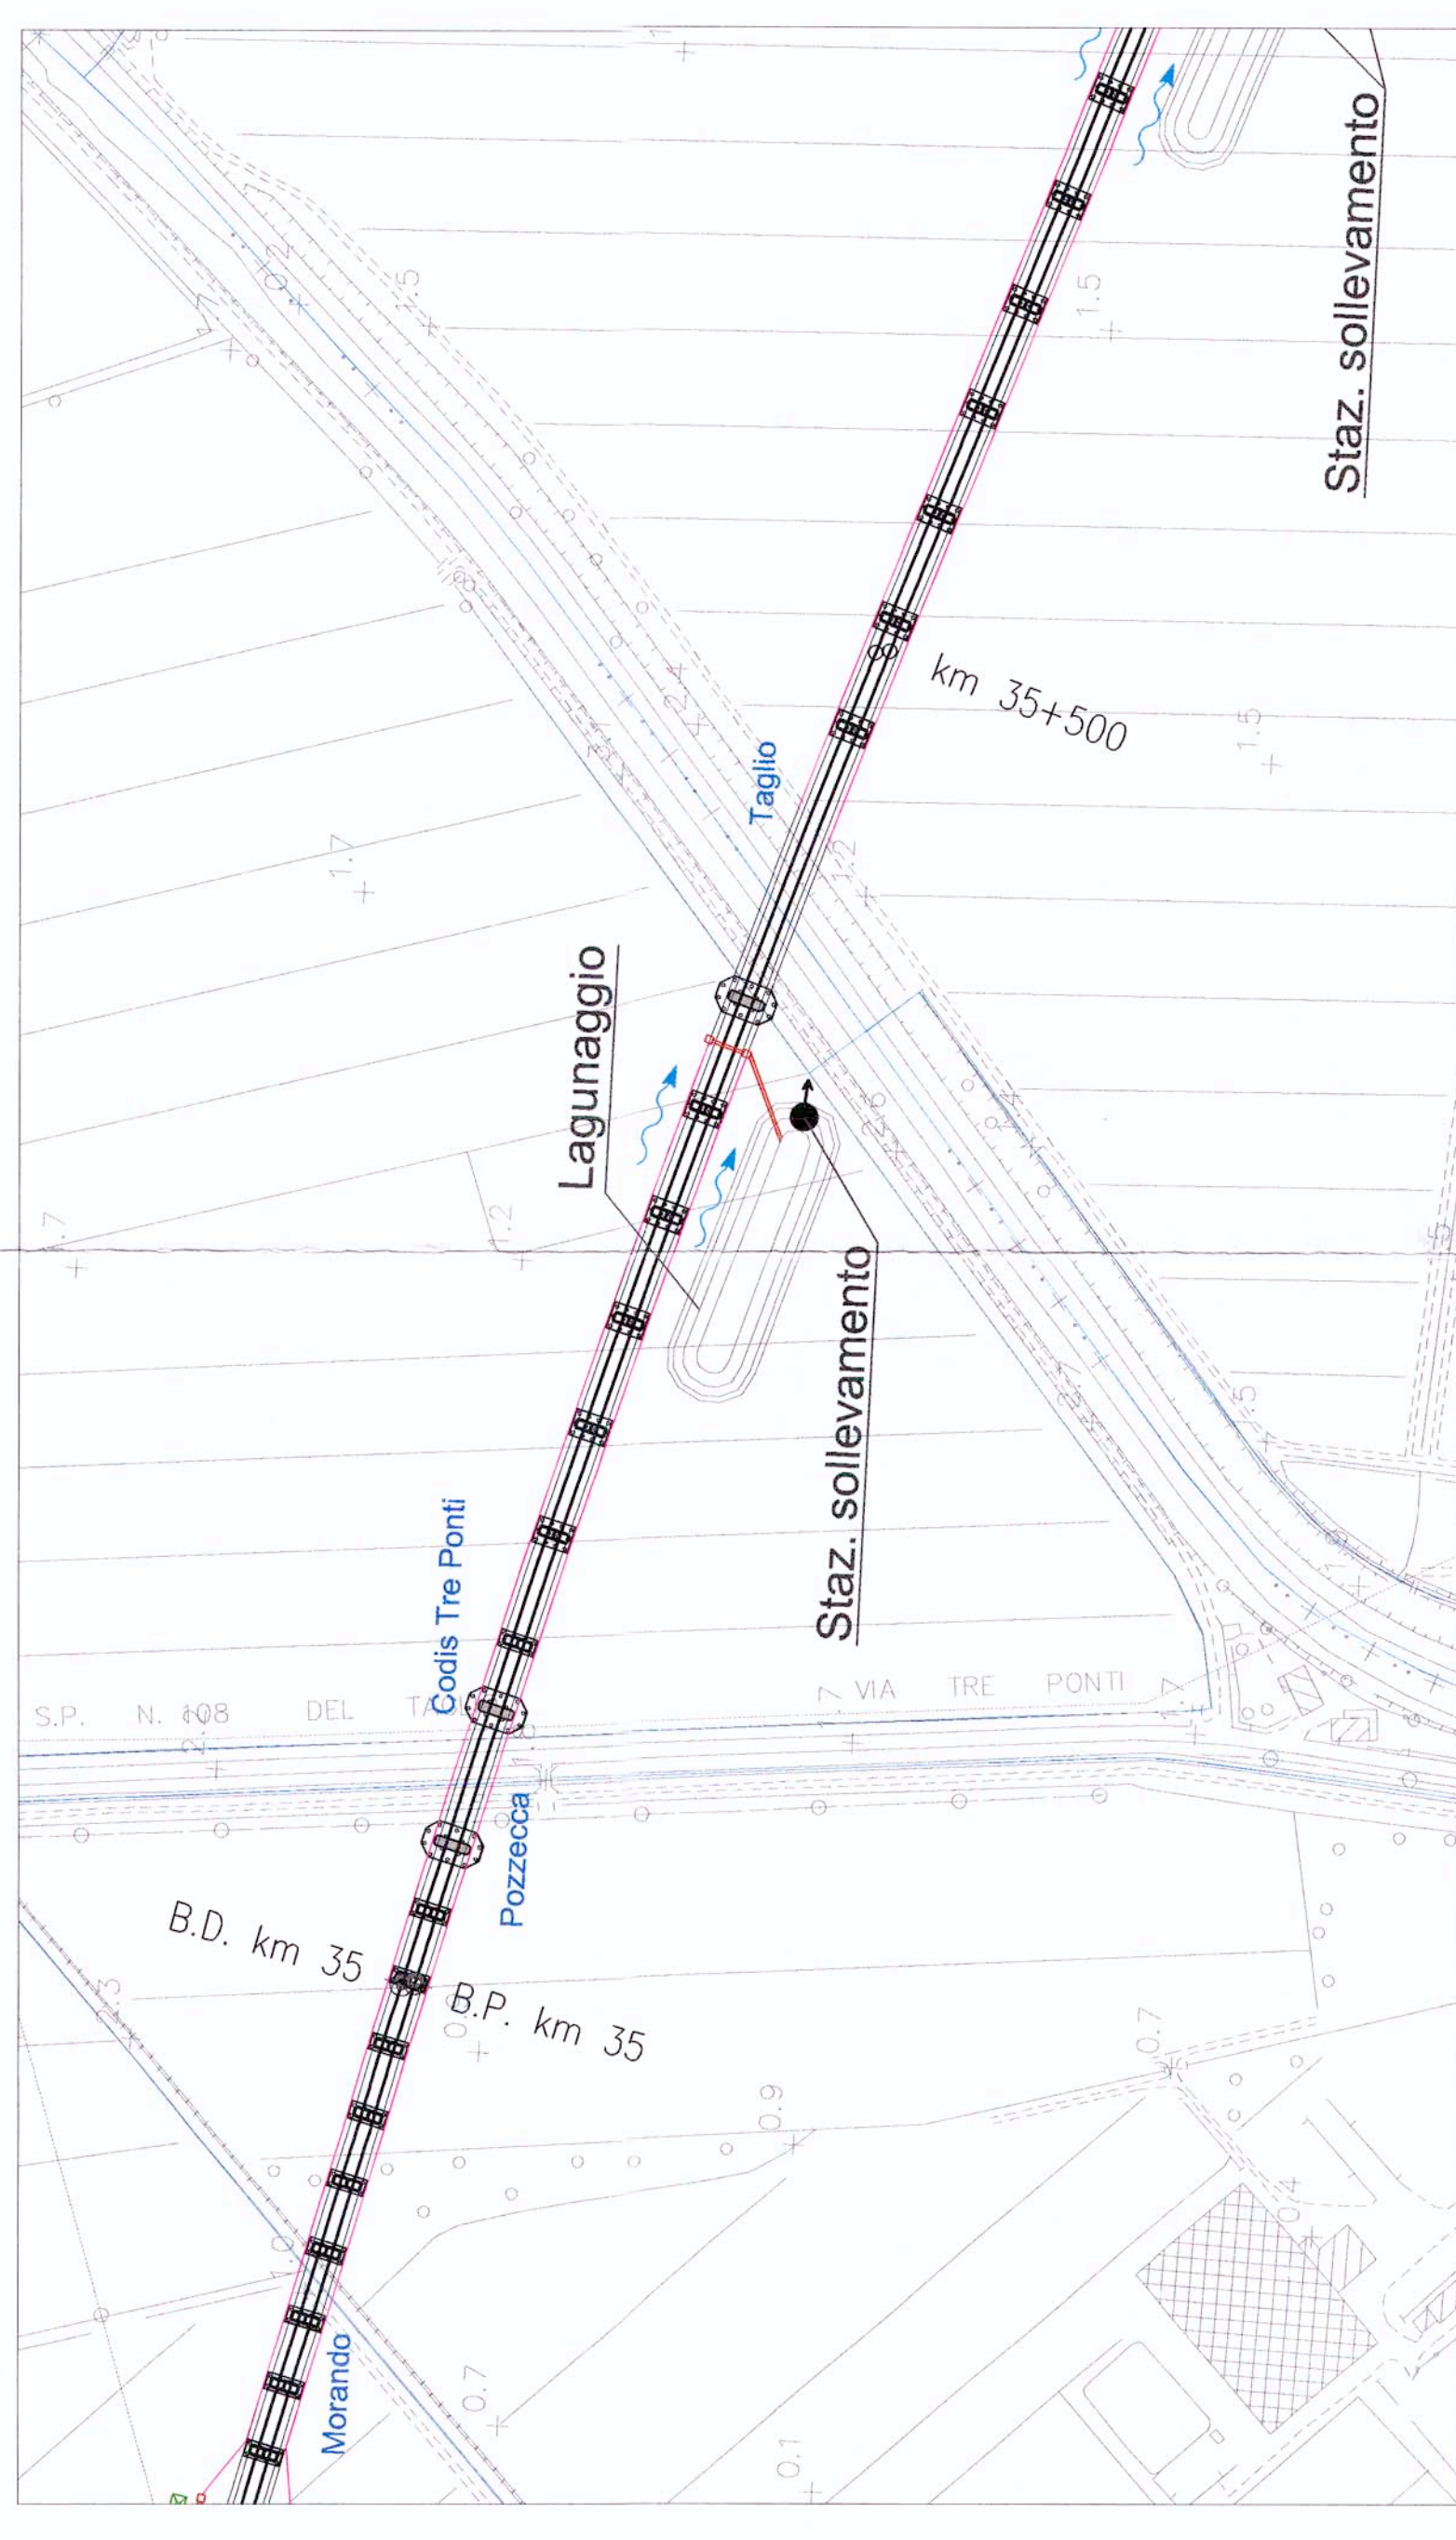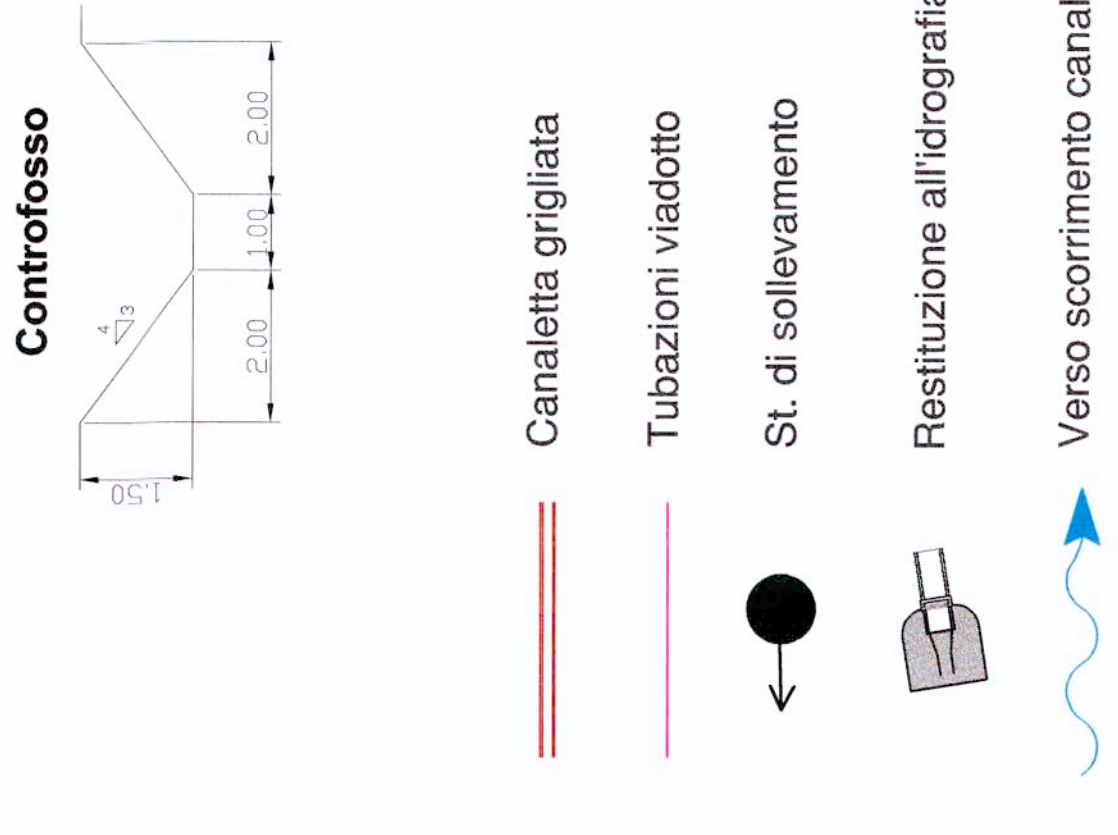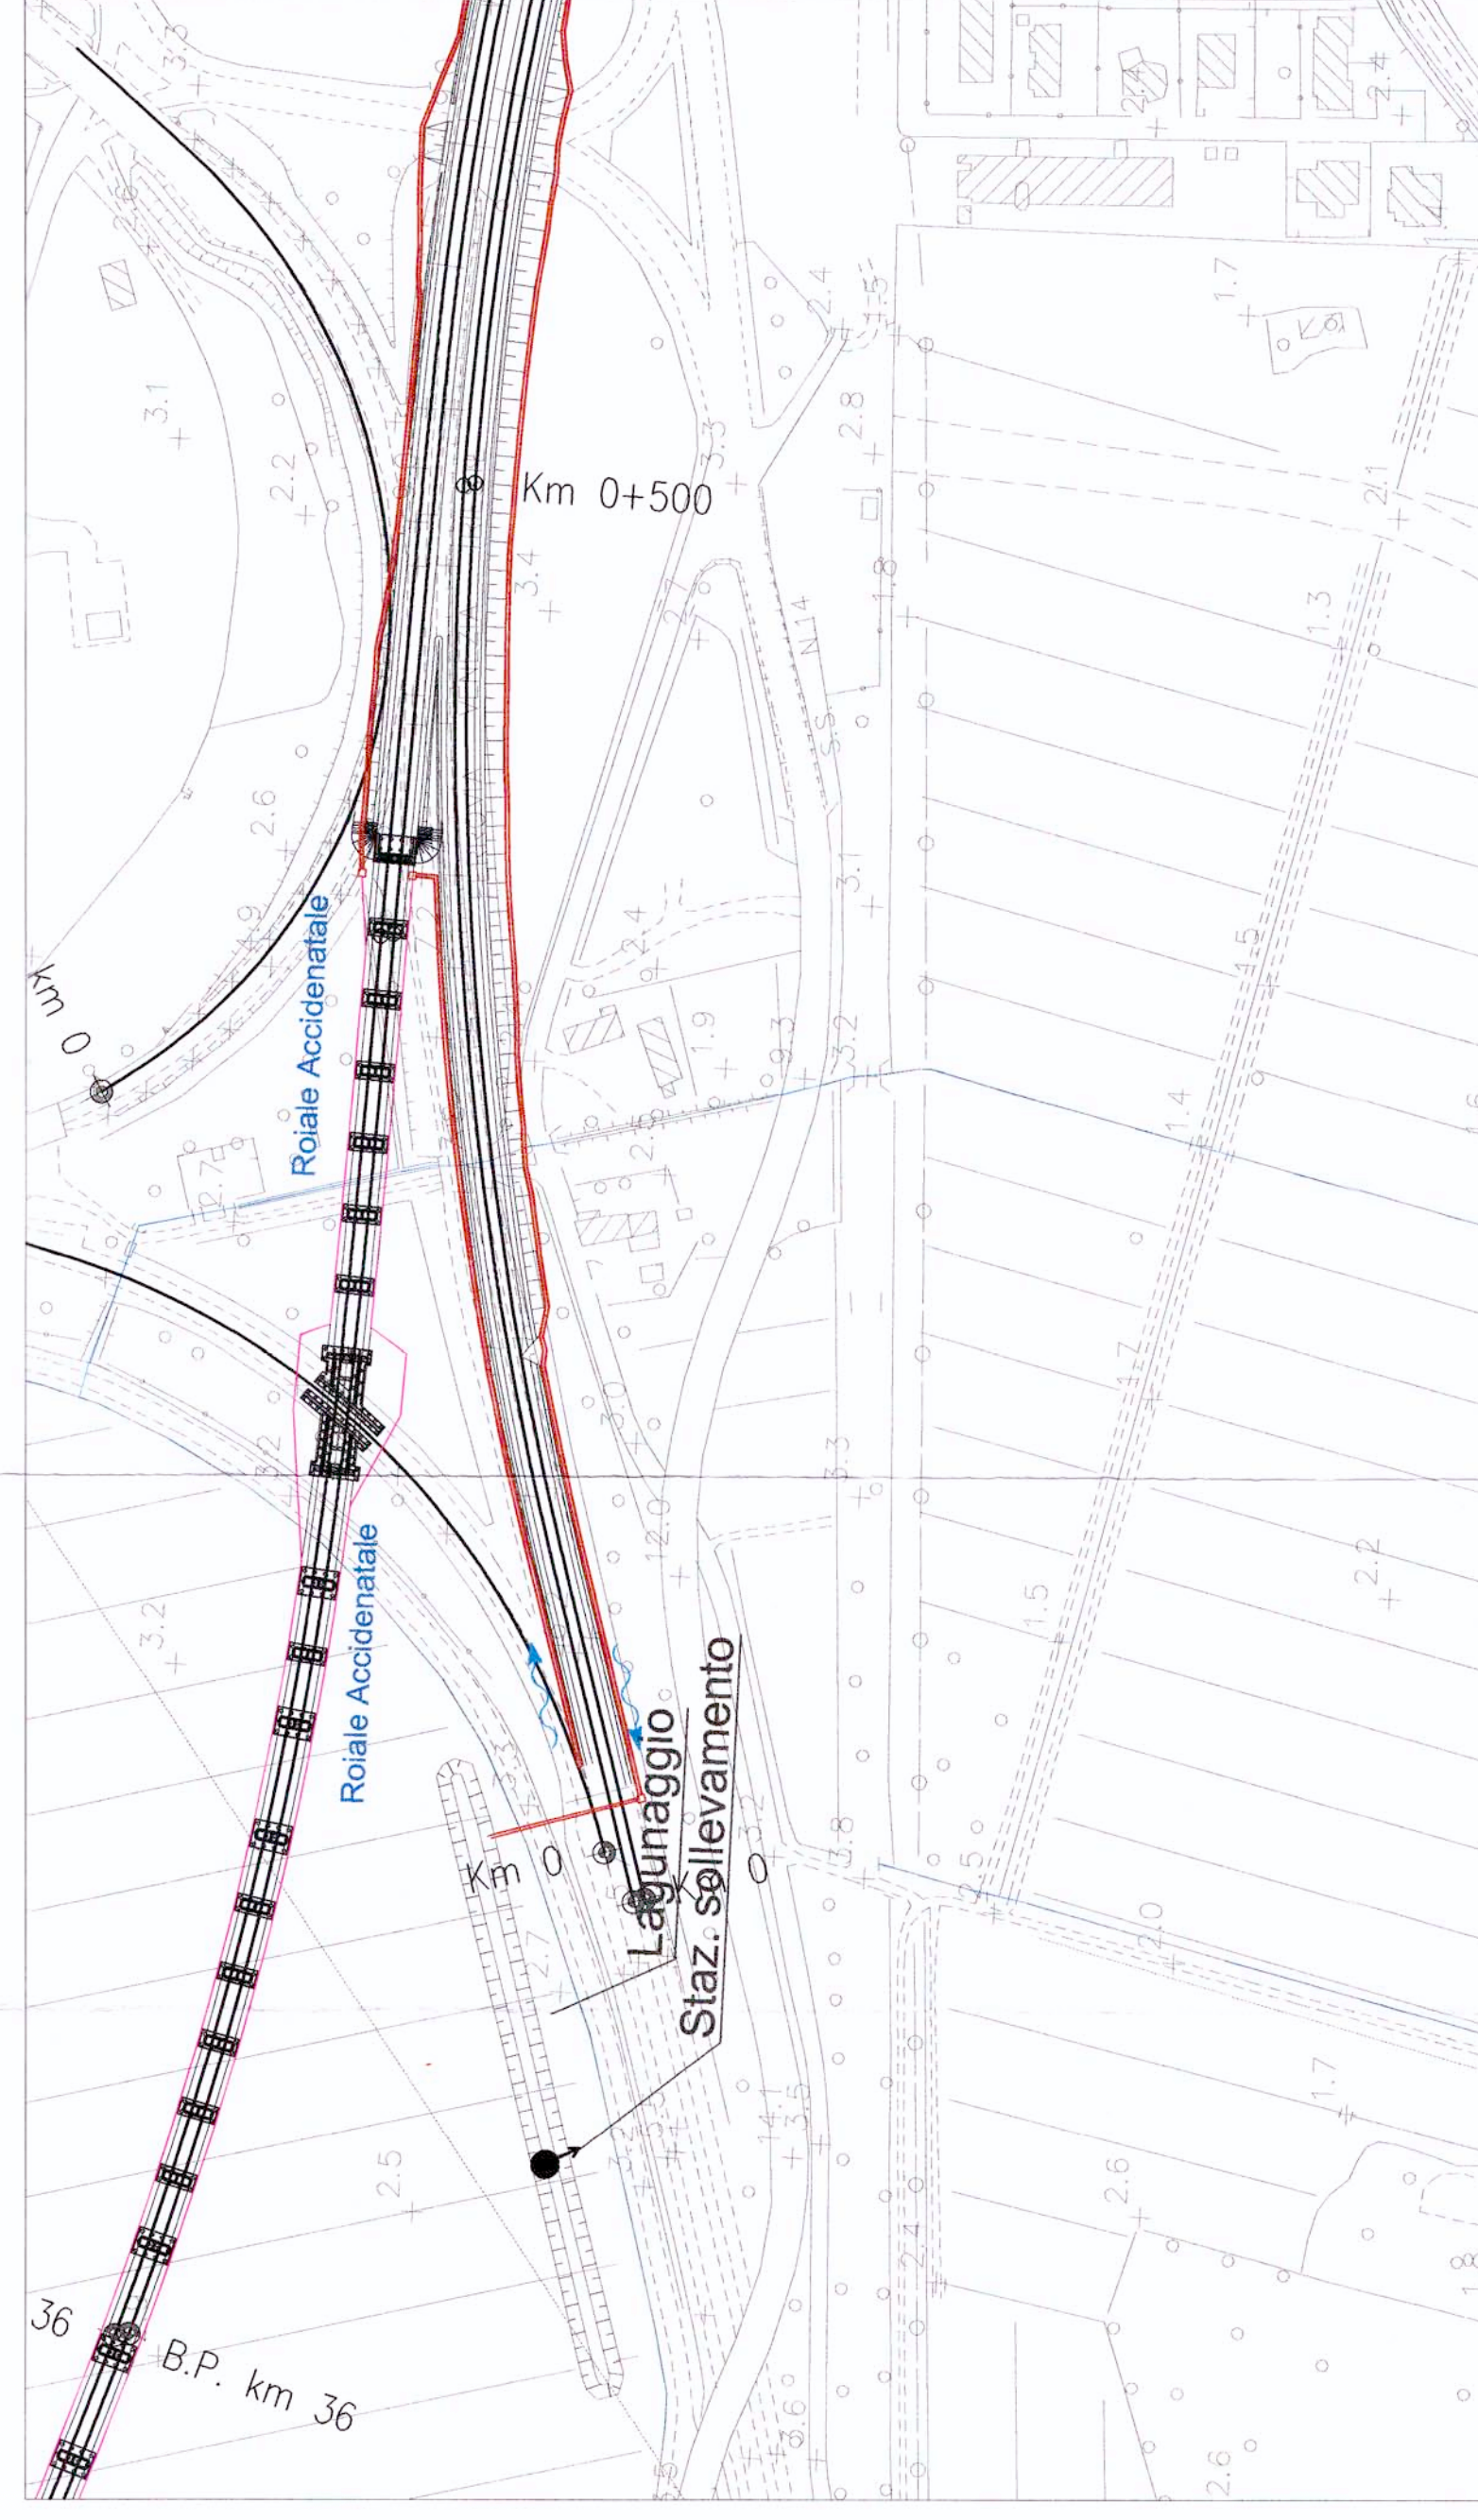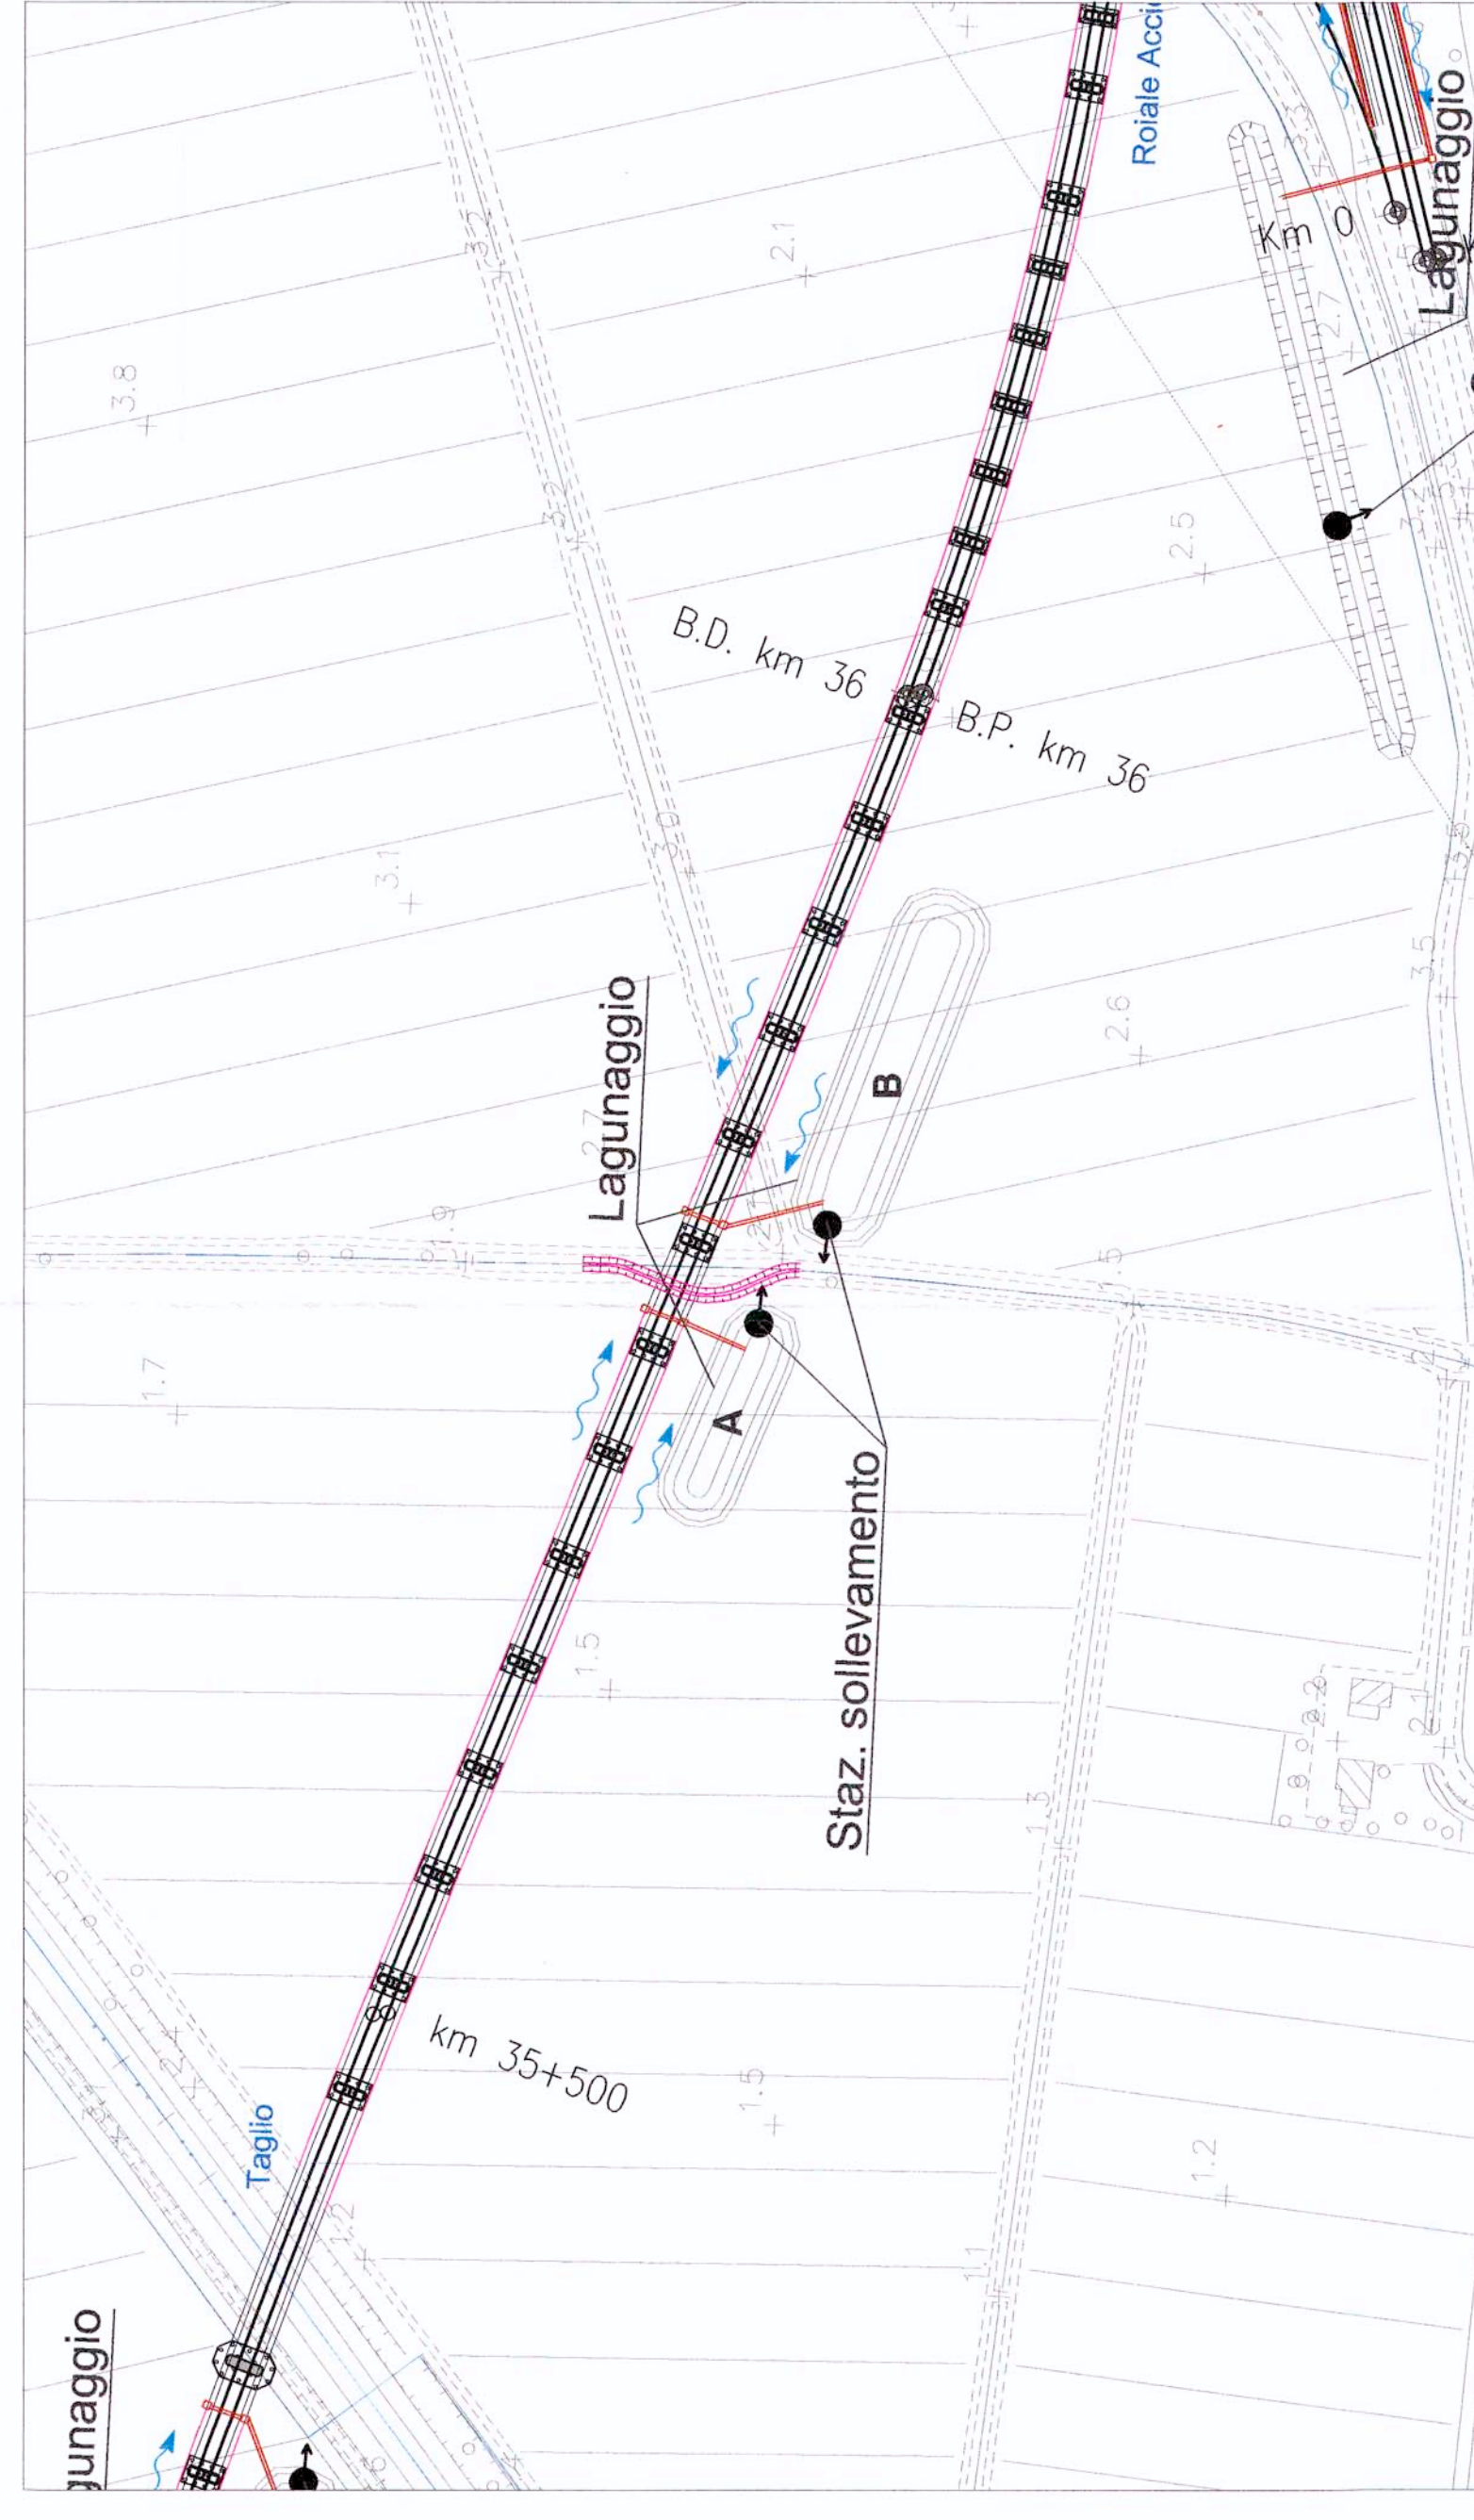

COMMITTENTE:
RFI
 GRUPPO FERROVIARIO ITALIANO

PROGETTAZIONE:
ITALFERRA
 GRUPPO FERROVIARIO ITALIANO

U.O.: CORPO STRADALE E GEOTECNICA

PROGETTO PRELIMINARE

NUOVA LINEA AVIAC VENEZIA - TRIESTE
 TRATTA PORTOGUARO - RONCHI DEI LEGIONARI
 Inquadramento opere di invarianza idraulica 8/10

SCALA: VARIE

COMMESSA	LOTTO	FASE	BENTE	TIPO DOC.	OPERAZIONE	DISCIPLINA	PROGR.	REV.
L.346	00	R	11	PZ	ID0002	008	A	

Rev.	Descrizione	Redatto	Data	Verificato	Data	Approvato	Data	Autografo	Disegnato
A	EMMISSIONE DEFINITIVA	EMERSONI	16/07/2018	F. CAIARI	16/07/2018	21/07/2018	16/07/2018	[Signature]	[Signature]