


SCENARIO 3c

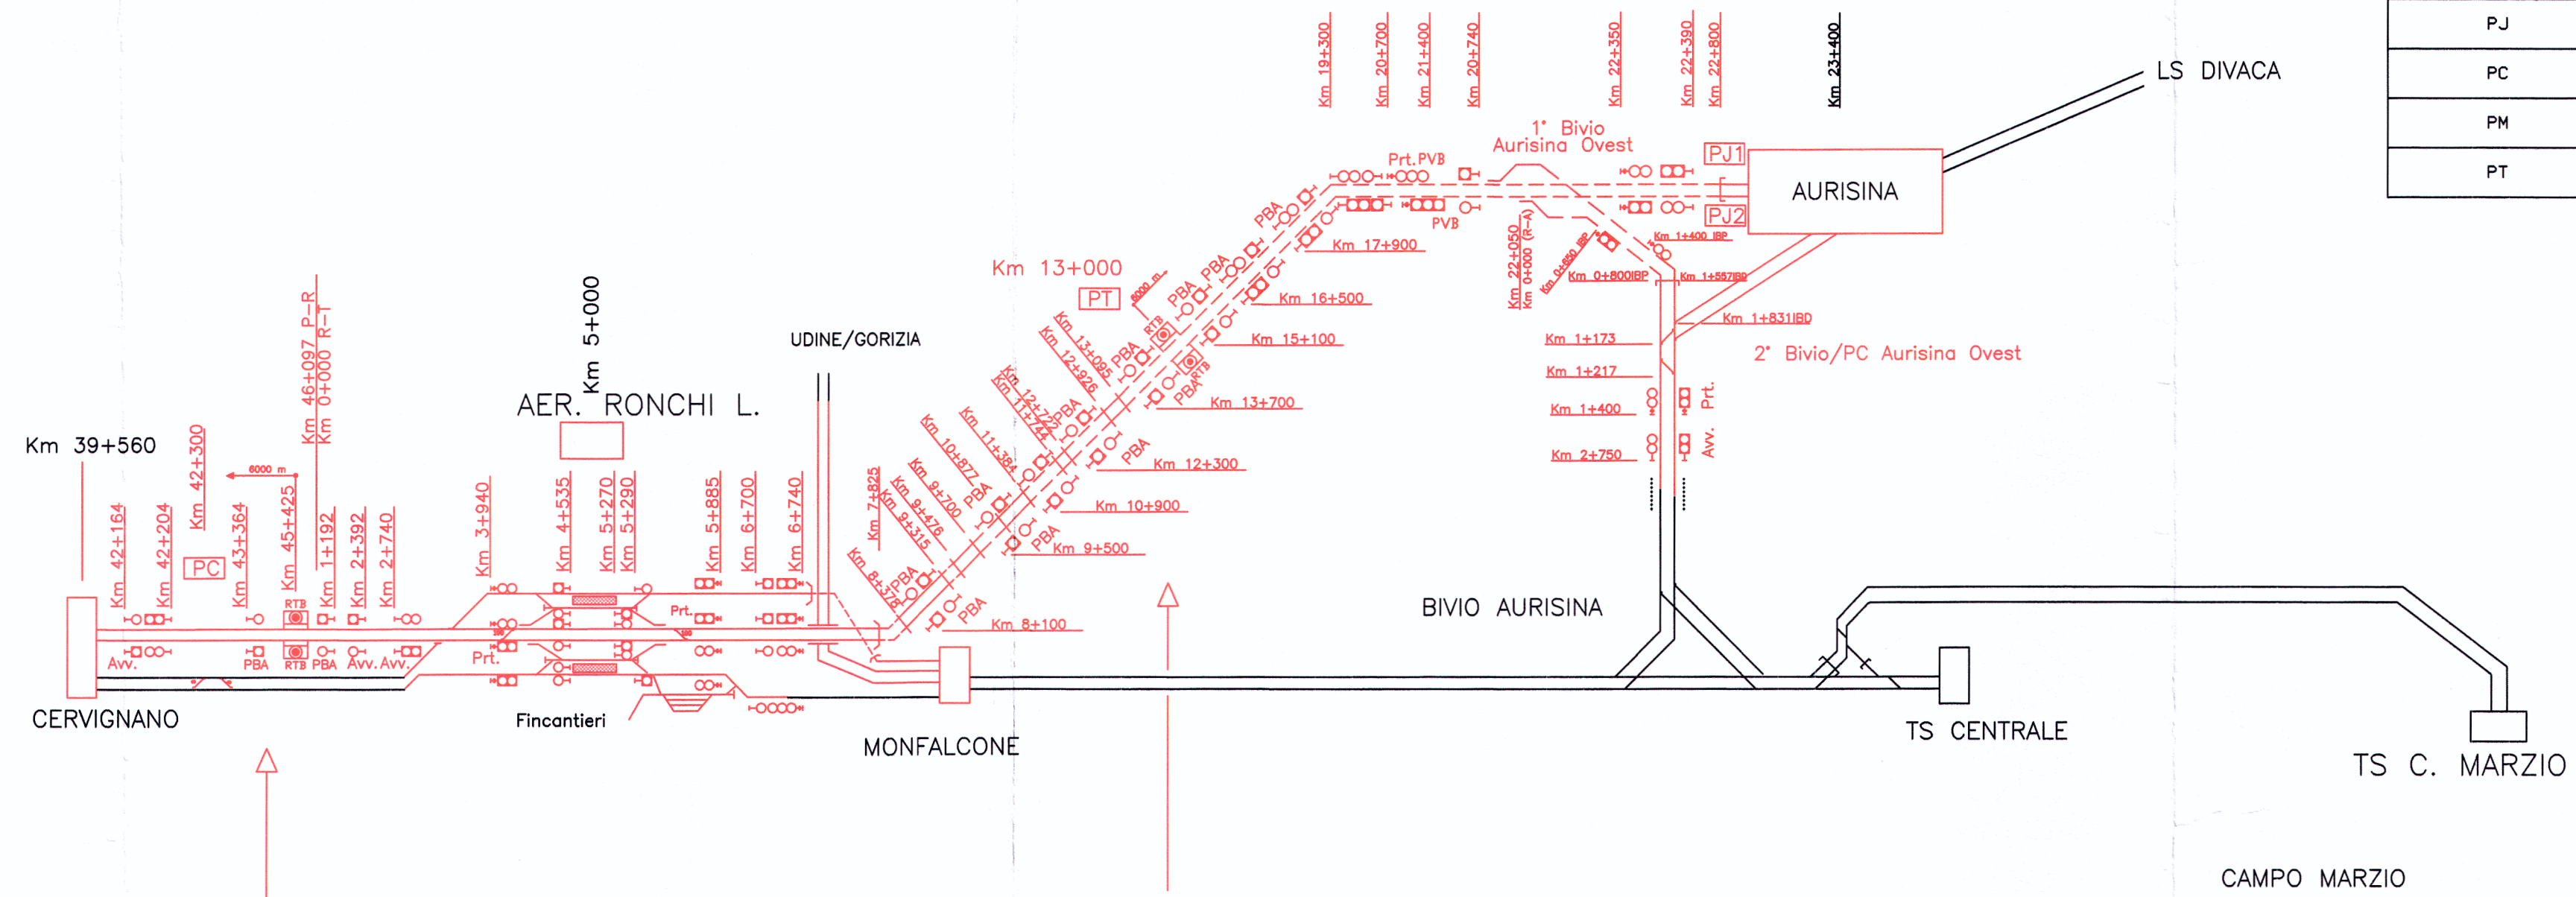

BABcf 2/2 + SCMT + INFILL 200
ERTMS L1 + Radio Infill

BABcf 3/3 + SCMT + INFILL 200
ERTMS L1 + Radio Infill

* Le End Of Movement Authority coincidono con i segnali di prima categoria

- ALTRO PROGETTO
- ESISTENTE
- SCENARIO 3C

LEGENDA SIMBOLI	
PVB	Posto Verifica Boccole
RTB	Posto Rilevamento Temperatura Boccole
PJ	Posto di Interconnessione
PC	Posto di Comunicazione
PM	Posto di Movimento
PT	Posto Tecnologico

COMMITTENTE:



RFI
RETE FERROVIARIA ITALIANA
GRUPPO FERROVIE DELLO STATO

PROGETTAZIONE:



ITALFERR
GRUPPO FERROVIE DELLO STATO

U.O.: SISTEMI TECNOLOGICI DI SICUREZZA

PROGETTO PRELIMINARE

NUOVA LINEA AV/AC VENEZIA - TRIESTE
TRATTA RONCHI - TRIESTE

SCHEMATICO DI LINEA

SCALA:	
1 : XXX	

COMMESSA	LOTTO	FASE	ENTE	TIPO DOC.	OPERA/DISCIPLINA	PROGR.	REV.
L344	00	R	67	DX	IT0041	001	A

Revis.	Descrizione	Redatto	Data	Verificato	Data	Approvato	Data	Autorizzato Data
A	EMISSIONE ESECUTIVA	OREGCHIO	05/11/10	STAFFERINI	05/11/10	FOCHESATO	05/11/10	BARGELLINI 05/11/10

File:schematicolinea AVAC Ronchi-Trieste_scenario3C_e_6__revB5.dwg n. Elab.: x 253

 Questo progetto è cofinanziato dalla Comunità Europea